




Quadro di unione

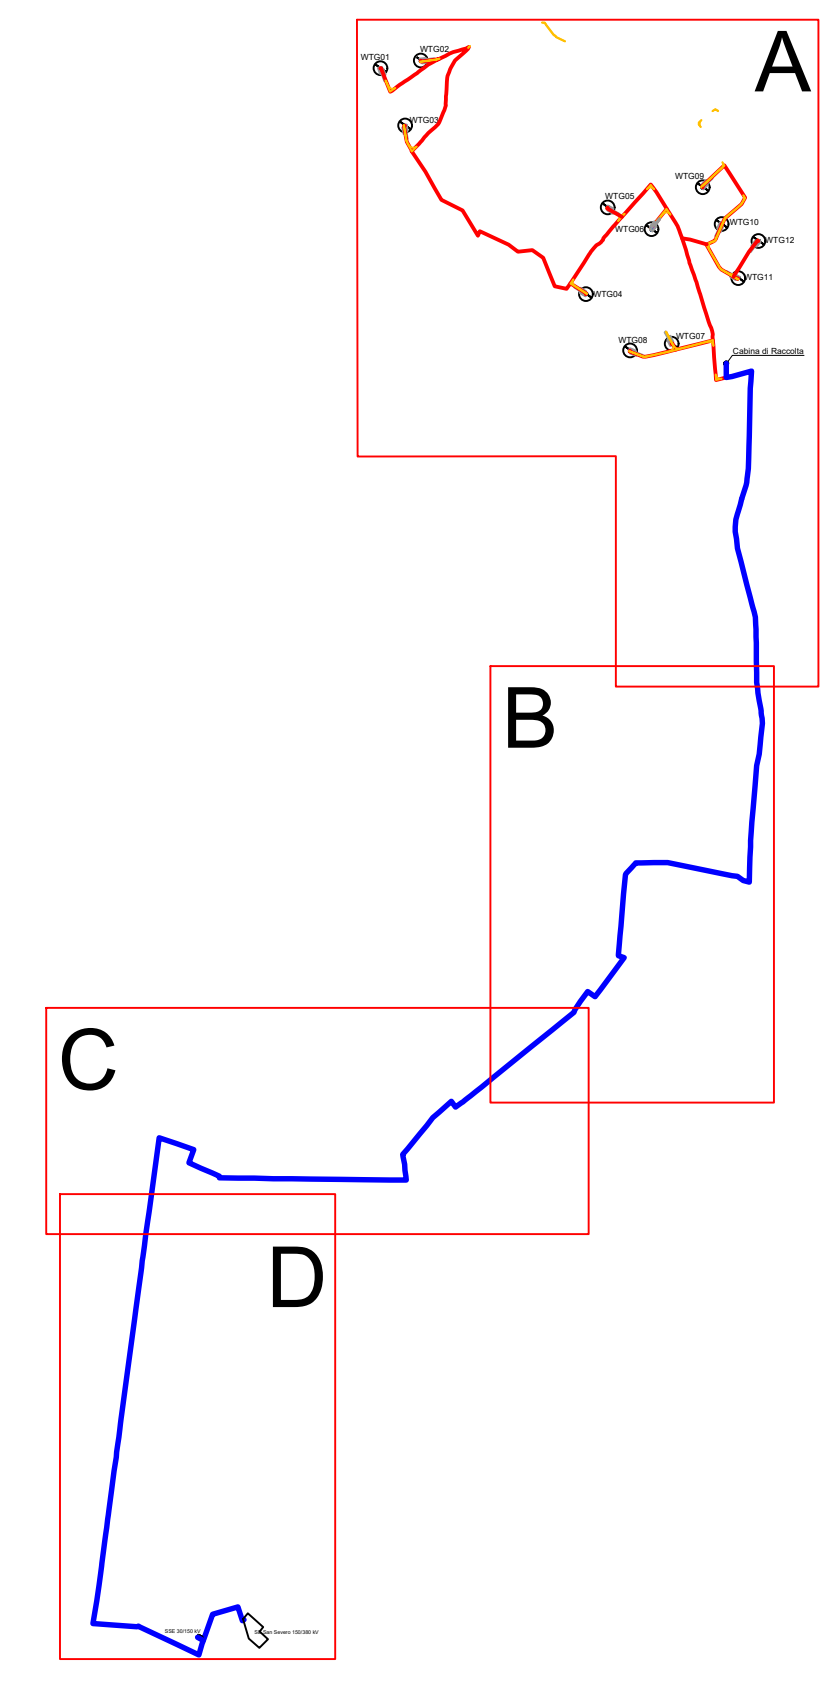


Inquadramento B

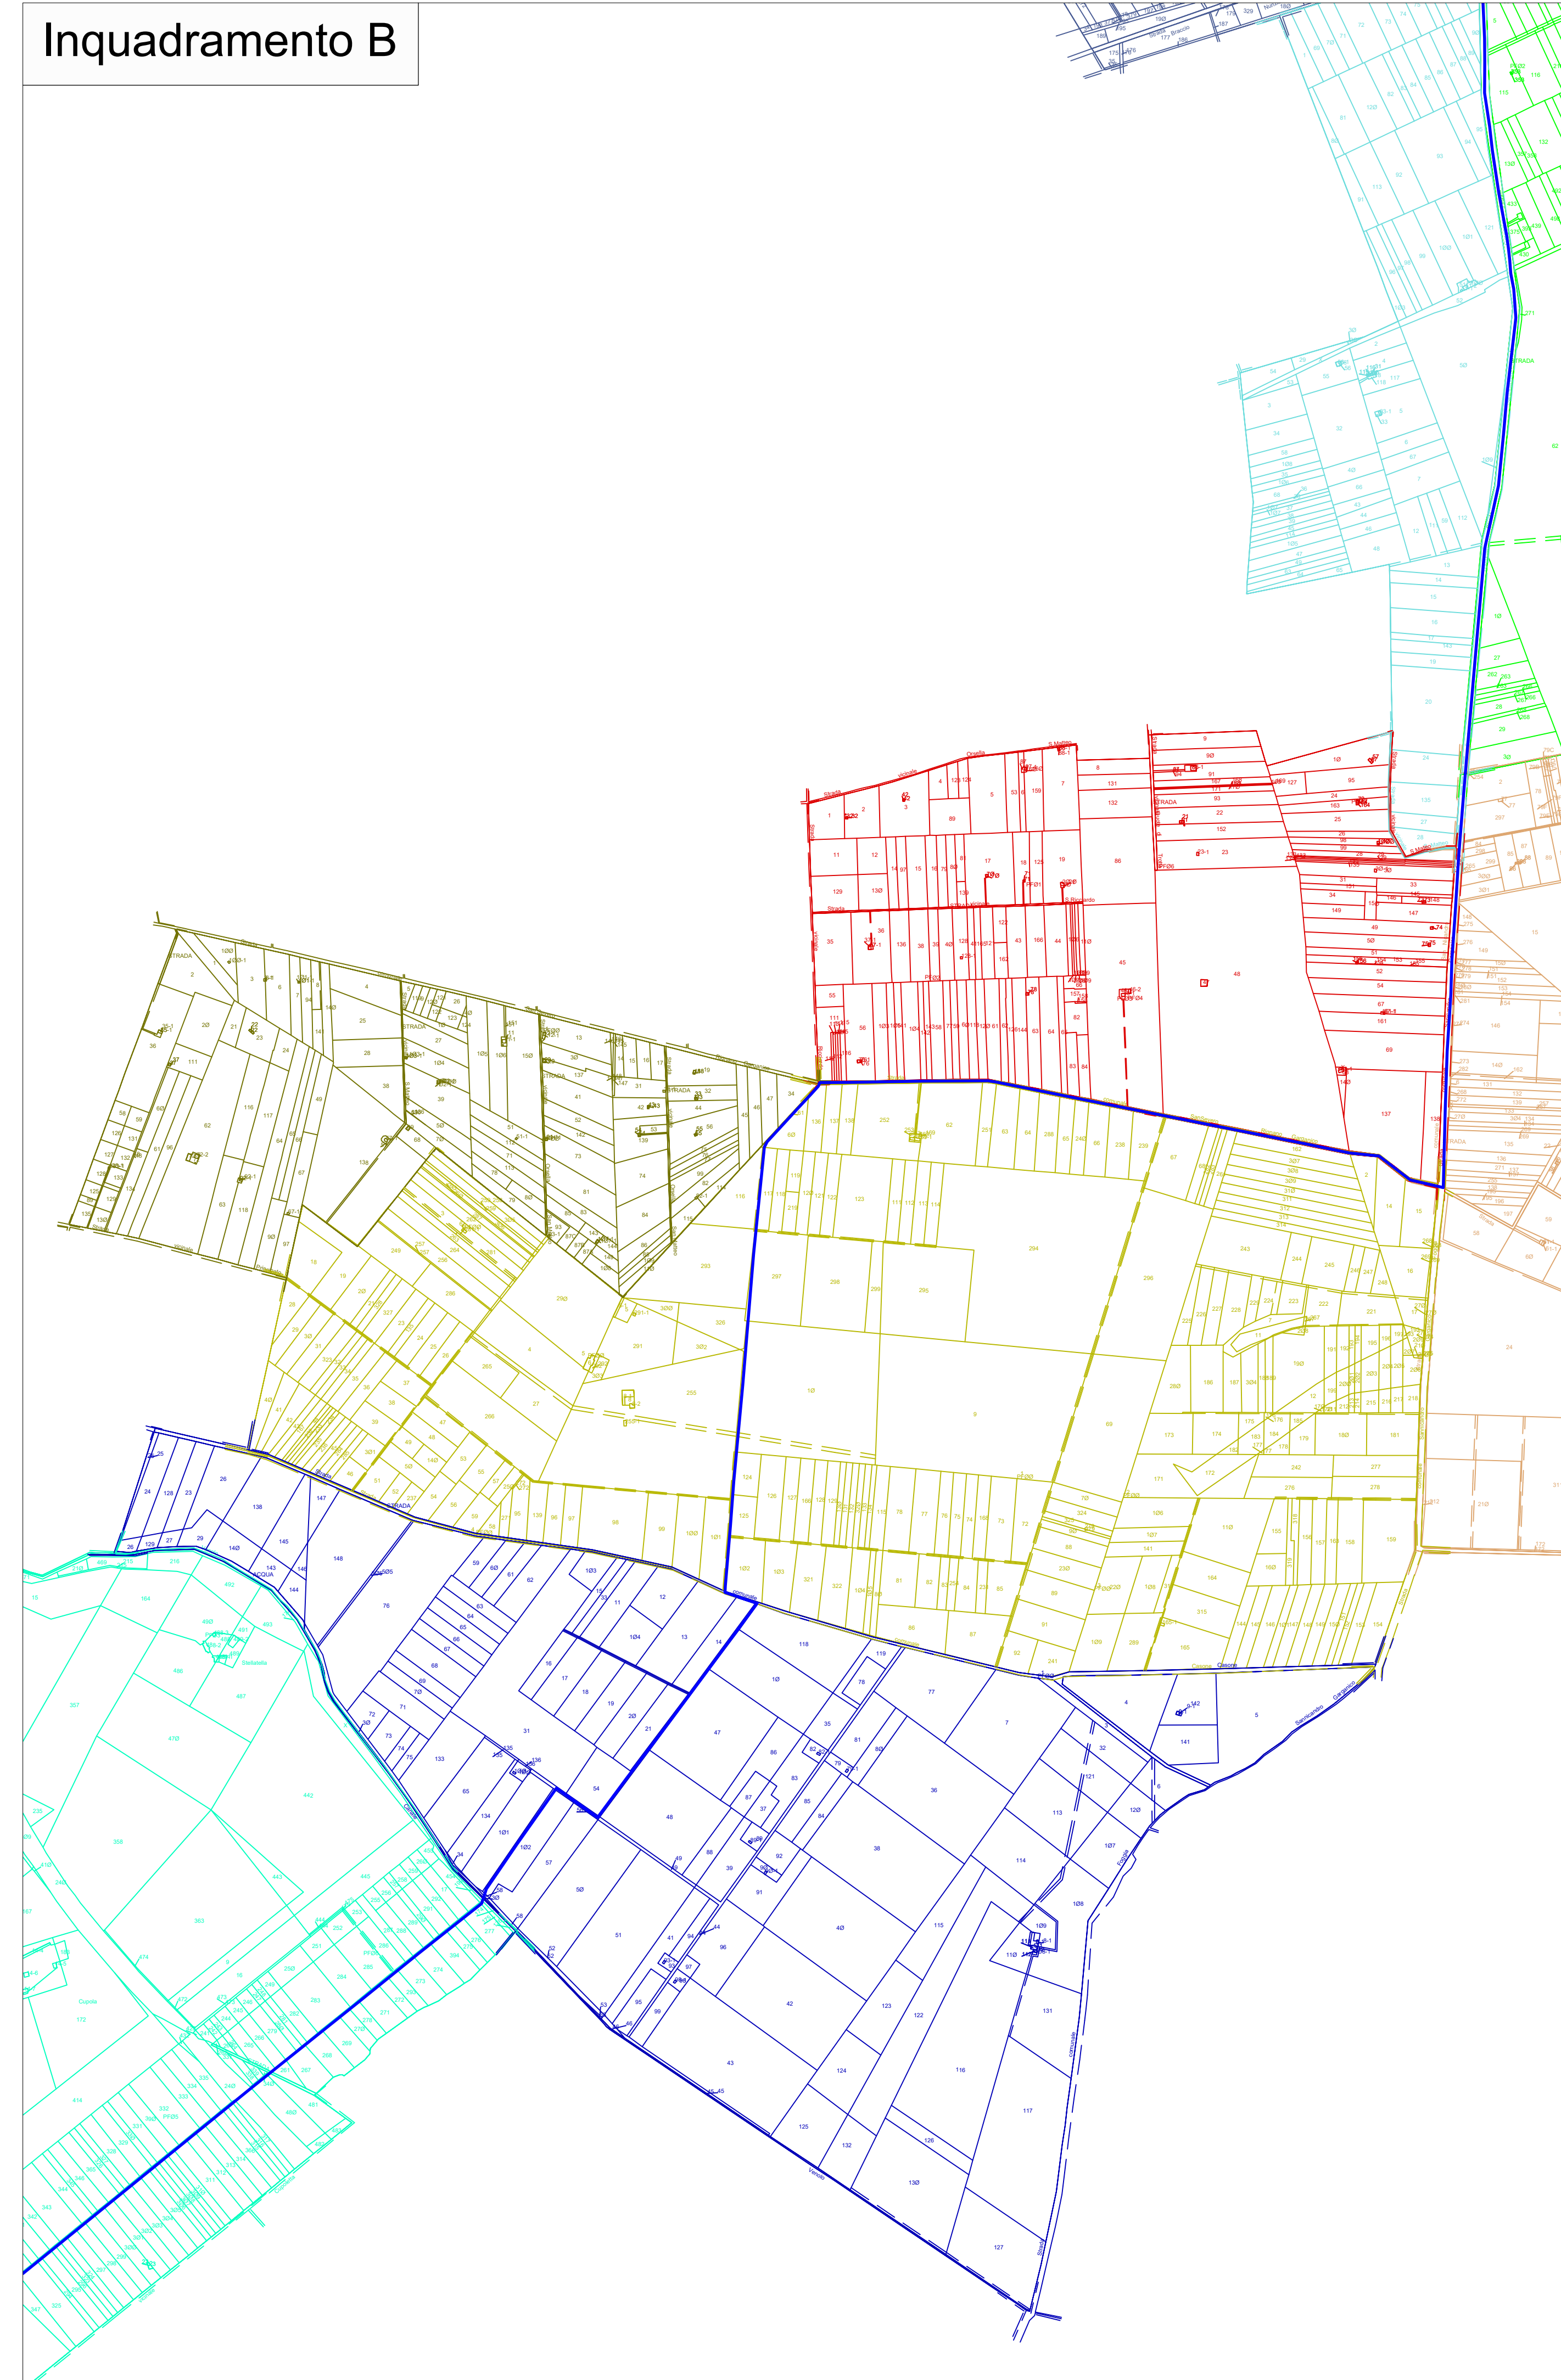


Inquadramento A

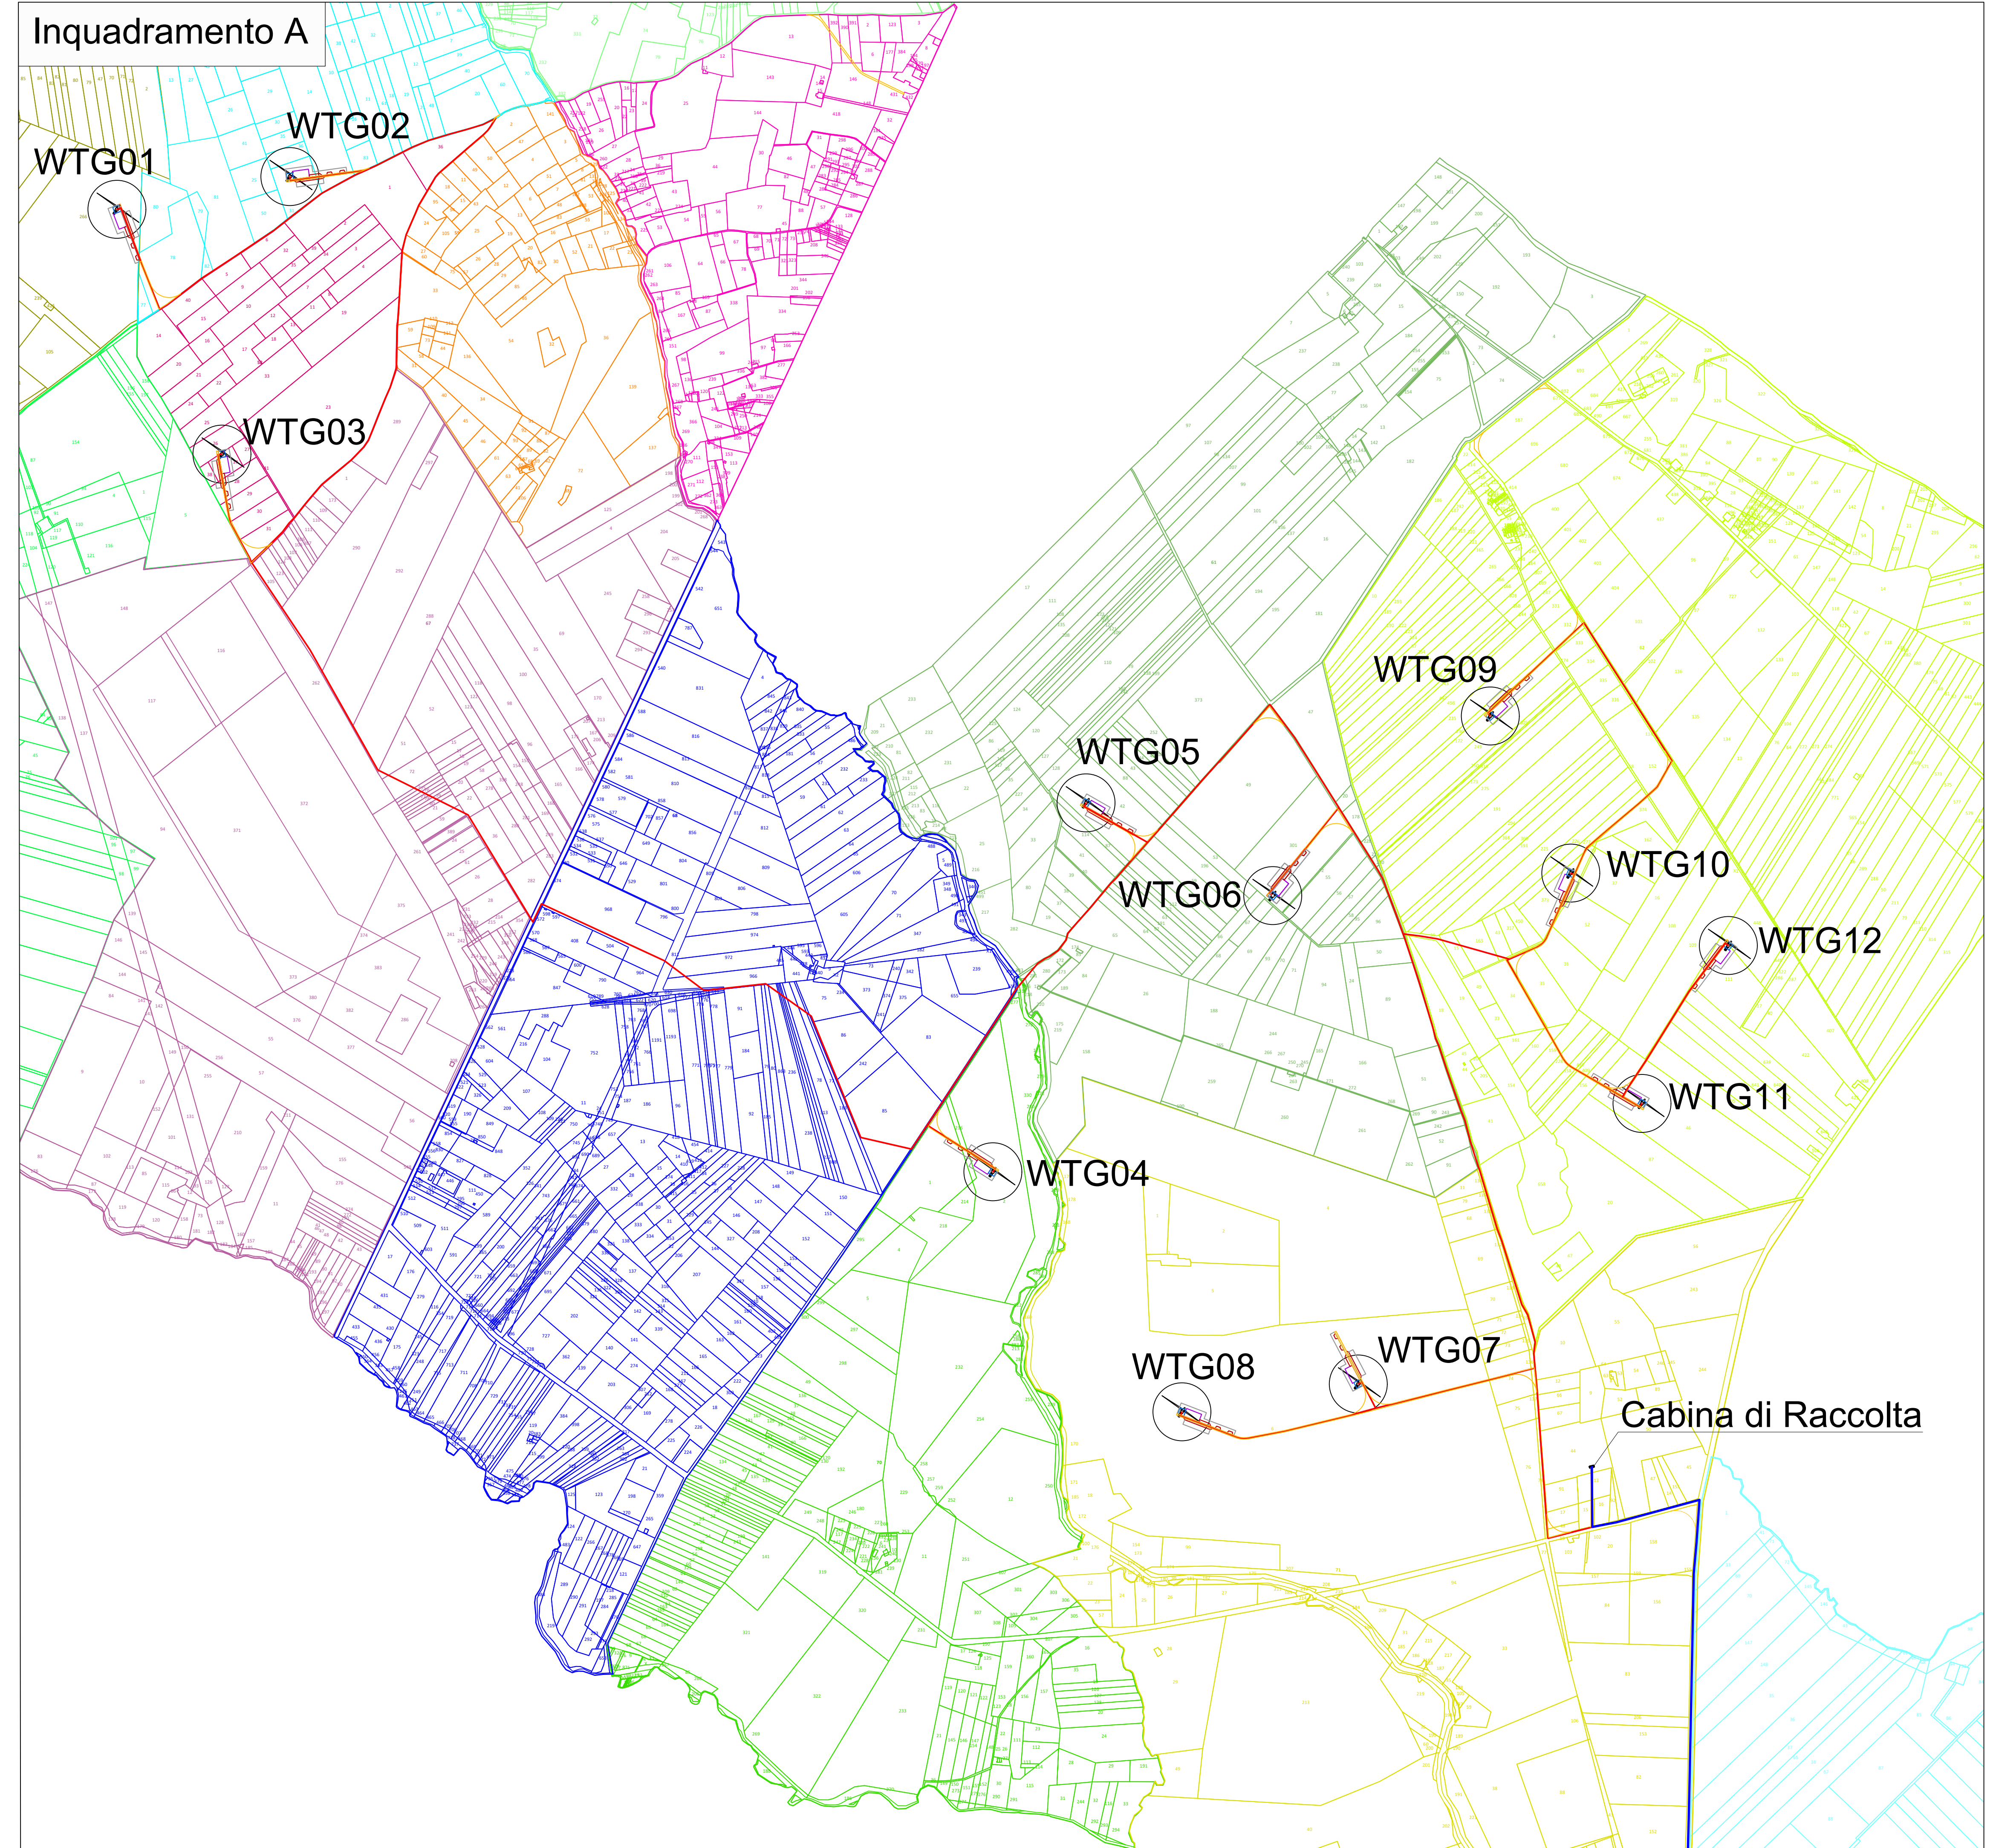

Inquadramento D

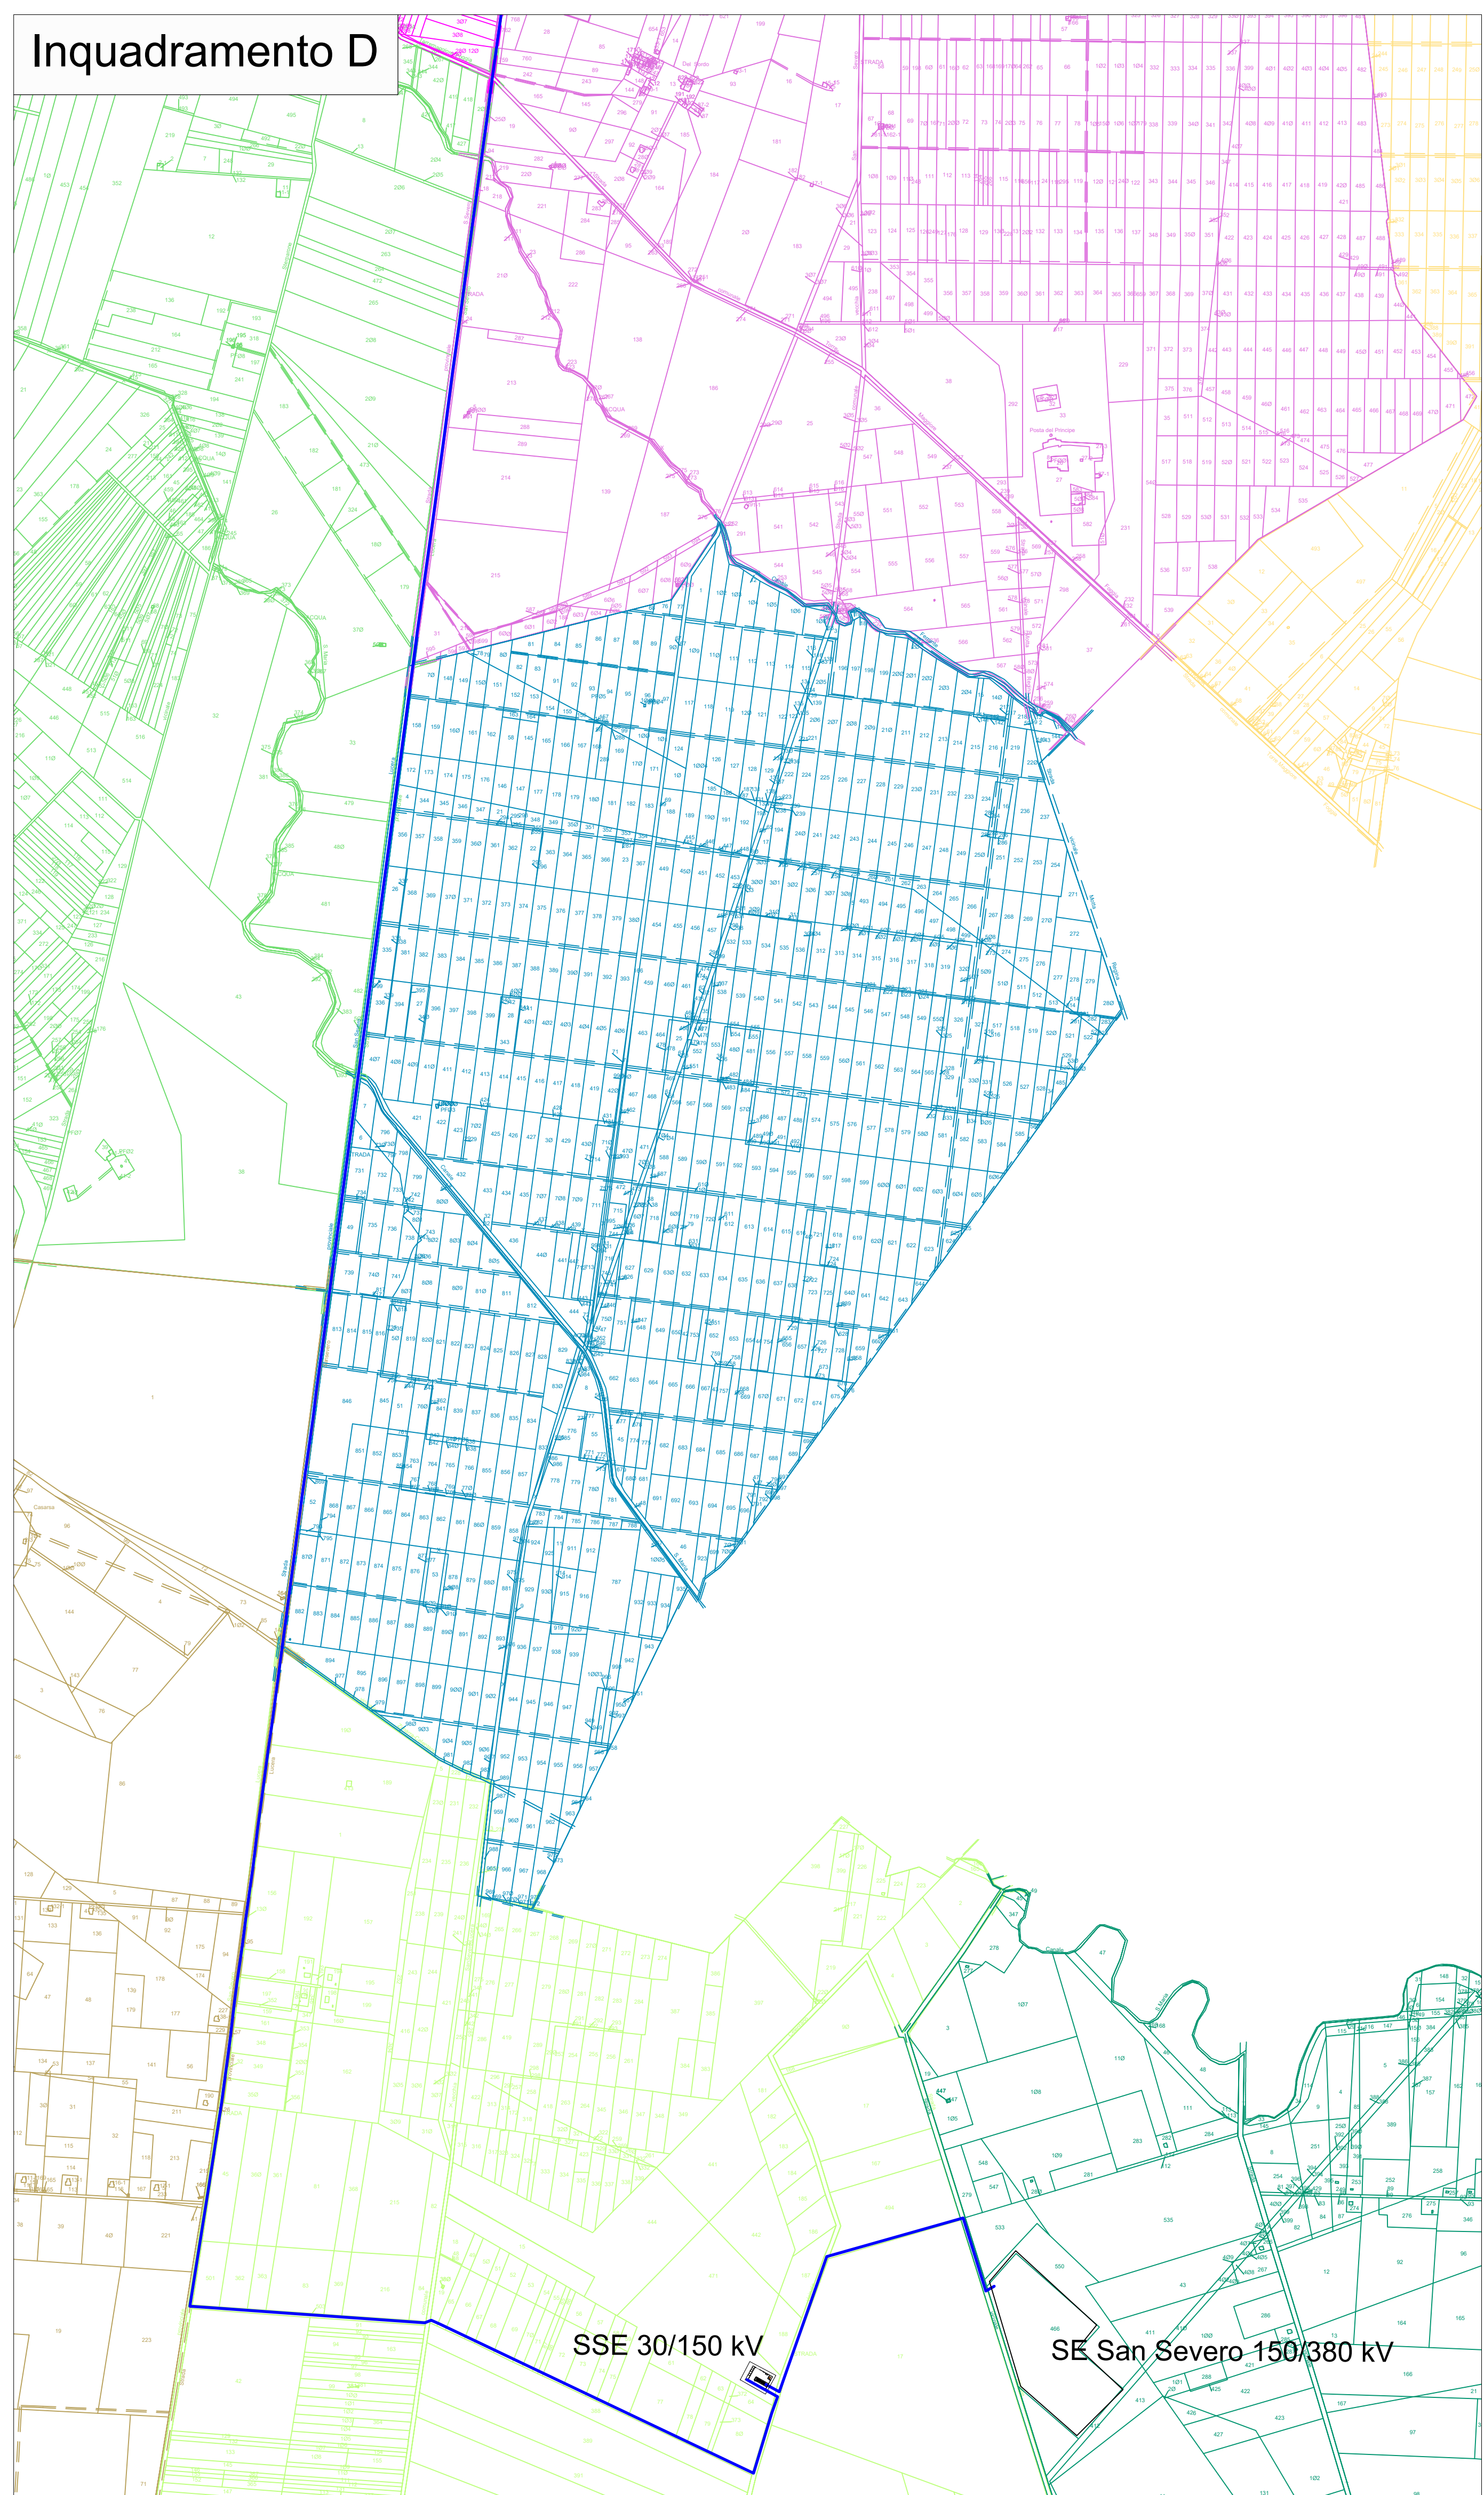

Inquadramento C

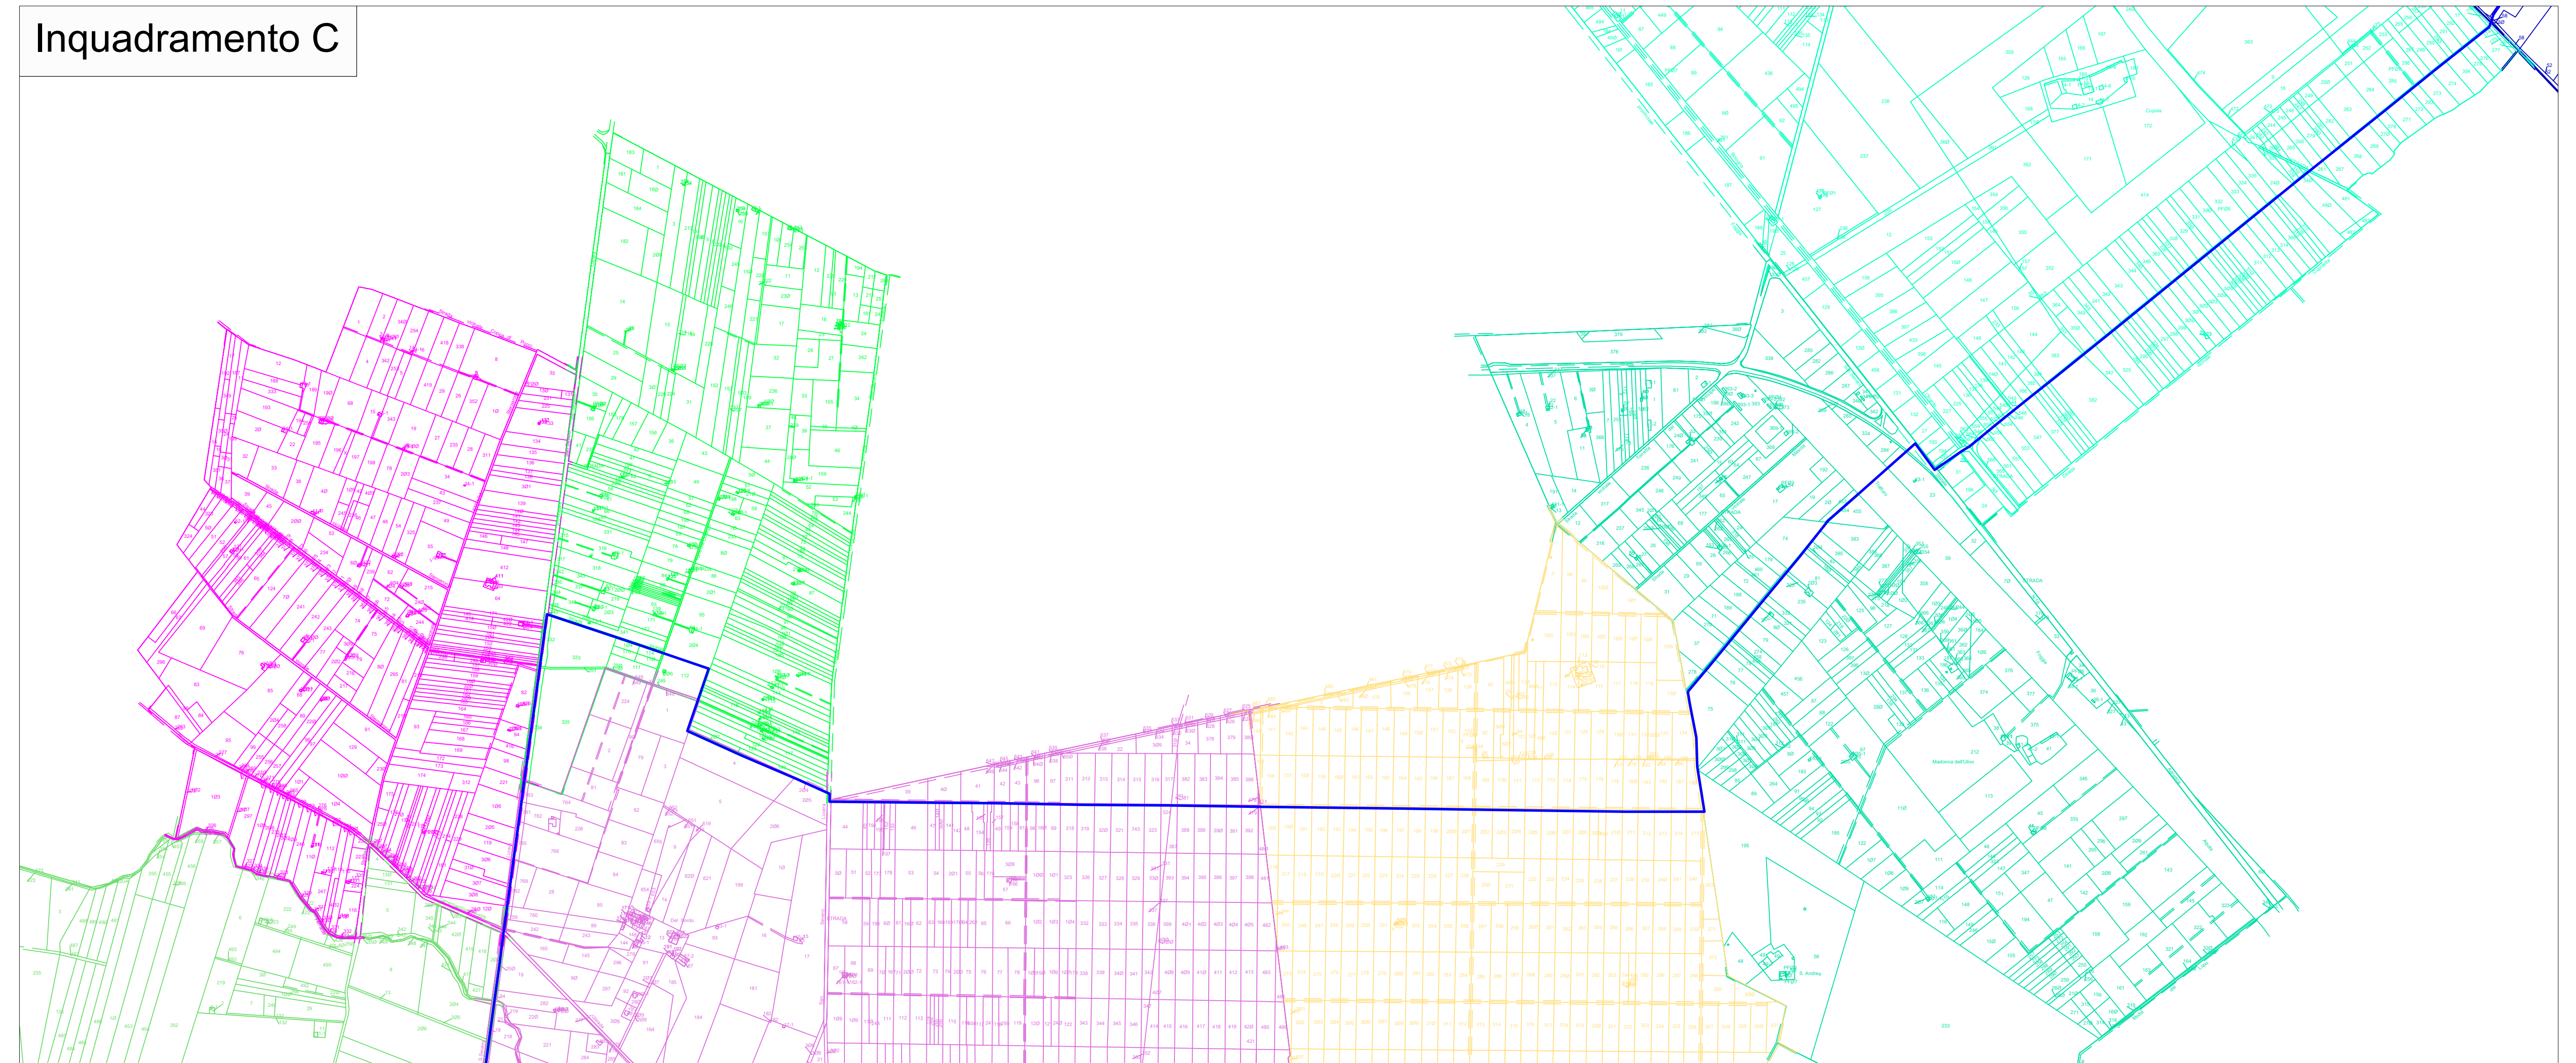

**LEGENDA:**

- Aerogeneratore
- Fondazione aerogeneratore
- Piazzola di montaggio aerogeneratore
- Area di lavoro
- Area libera da ingombri per l'installazione dell'aerogeneratore
- Tratto di pista da creare
- Cavidotto MT - connessione tra gli aerogeneratori e la cabina di raccolta
- Cavidotto MT - connessione tra la cabina di raccolta e la sottostazione di connessione (suo carico) nell'ambito dell'area di San Severo
- Foglio n. 38 del NCT - Comune di Apricena (FG)
- Foglio n. 49 del NCT - Comune di Apricena (FG)
- Foglio n. 50 del NCT - Comune di Apricena (FG)
- Foglio n. 51 del NCT - Comune di Apricena (FG)
- Foglio n. 58 del NCT - Comune di Apricena (FG)
- Foglio n. 59 del NCT - Comune di Apricena (FG)
- Foglio n. 61 del NCT - Comune di Apricena (FG)
- Foglio n. 62 del NCT - Comune di Apricena (FG)
- Foglio n. 66 del NCT - Comune di Apricena (FG)
- Foglio n. 67 del NCT - Comune di Apricena (FG)
- Foglio n. 68 del NCT - Comune di Apricena (FG)
- Foglio n. 70 del NCT - Comune di Apricena (FG)
- Foglio n. 71 del NCT - Comune di Apricena (FG)
- Foglio n. 47 del NCT - Comune di San Severo (FG)
- Foglio n. 46 del NCT - Comune di San Severo (FG)
- Foglio n. 49 del NCT - Comune di San Severo (FG)
- Foglio n. 52 del NCT - Comune di San Severo (FG)
- Foglio n. 46 del NCT - Comune di San Severo (FG)
- Foglio n. 52 del NCT - Comune di San Severo (FG)
- Foglio n. 53 del NCT - Comune di San Severo (FG)
- Foglio n. 56 del NCT - Comune di San Severo (FG)
- Foglio n. 57 del NCT - Comune di San Severo (FG)
- Foglio n. 58 del NCT - Comune di San Severo (FG)
- Foglio n. 68 del NCT - Comune di San Severo (FG)
- Foglio n. 69 del NCT - Comune di San Severo (FG)
- Foglio n. 73 del NCT - Comune di San Severo (FG)
- Foglio n. 76 del NCT - Comune di San Severo (FG)
- Foglio n. 93 del NCT - Comune di San Severo (FG)
- Foglio n. 95 del NCT - Comune di San Severo (FG)
- Foglio n. 100 del NCT - Comune di San Severo (FG)
- Foglio n. 101 del NCT - Comune di San Severo (FG)
- Foglio n. 103 del NCT - Comune di San Severo (FG)
- Foglio n. 104 del NCT - Comune di San Severo (FG)
- Foglio n. 105 del NCT - Comune di San Severo (FG)
- Foglio n. 106 del NCT - Comune di San Severo (FG)
- Foglio n. 107 del NCT - Comune di San Severo (FG)
- Foglio n. 126 del NCT - Comune di San Severo (FG)

**REGIONE PUGLIA**  
**Provincia di Foggia**  
 COMUNE DI APRICENA

PROGETTO PER LA REALIZZAZIONE DI UN IMPIANTO EOLICO  
 NEL COMUNE DI APRICENA IN LOCALITA' TRIFONE - SERRILLO

**WIND ENERGY APRICENA S.r.l.**  
 Via C. Faravoglia, 125 - 71025 Pesera (FG)  
 P.A.N. 02324388643

**PHEDERA**  
 Dott. Ing. Angelo Maresca  
 Ordine Ingegneri Provincia Taranto - Sezione A  
 Dal. Ing. MICOLUCCI  
 Dal. Ing. MICOLUCCI

1	Maggio 2021	PRIMA EMISSIONE		AM	VS
REV.	DATA	ATTIVITA'	REDATTO	VERIFICATO	APPROVATO

**LAYOUT IMPIANTO SOVRAPPORZIONE SU MAPPA CATASTALE PISTE E CAVIDOTTI**

FORMATO	SCALA	CODICE DOCUMENTO	NOME FILE	FOLIO
A4	1:10.000	APR-CIV-TAV-1908-01	APR-CIV-TAV-008_01	1