Inquadramento su IGM delle interferenze col cavidotto di connessione - scala 1:25.000

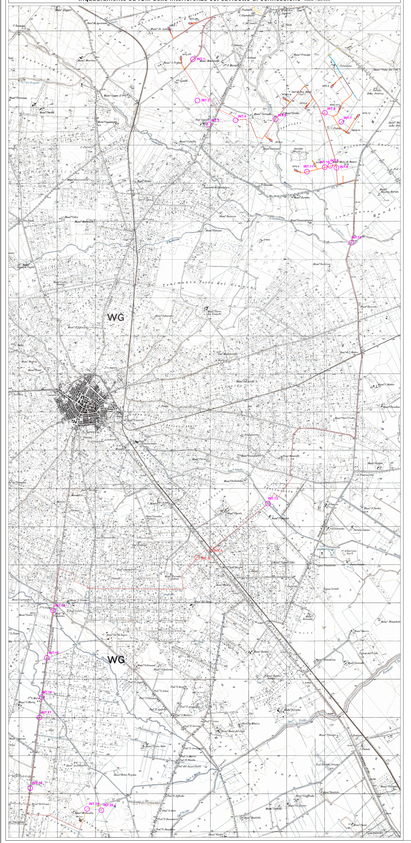

Interferenza 1

Interferenza 2

Interferenza 3

Interferenza 4

Interferenza 5

Interferenza 6

Interferenza 7

Interferenza 8 - 9

Interferenza 10

Interferenza 11

Interferenza 12

Interferenza 13

Interferenza 14

Interferenza 15

Interferenza 16

Interferenza 17

Interferenza 18

Interferenza 19

Interferenza 20

Interferenza A

Interferenza B

NOTE INTERFERENZE IDRAULICHE

Per ogni interferenza viene chiaramente evidenziato come il punto iniziale e finale della TOC sia esterno alle aree di pertinenza fluviale, individuate dagli artt. 6 e 10 delle N.T.A. del P.A.I., assicurando quindi la tutela dell'assetto complessivo della rete idrografica, la salvaguardia dei corsi d'acqua, e la limitazione del rischio idraulico. Pertanto, superando le interazioni del cavidotto con il reticolo idrografico tramite tecnologia TOC, il cui punto iniziale e finale della TOC sono esterni alle aree di pertinenza fluviale, risulta superfluo definire specifiche indicazioni sul regime idraulico a monte e valle delle aree interessate, in quanto tale intervento, per come concepito, non altera il libero deflusso delle acque e garantisce l'assetto complessivo della rete idrografica, in accordo con le NTA del P.A.I.

Attualmente la massima lunghezza eseguibile con il sistema TOC si attesta intorno ai valori di 1.000 - 1.500 m per tubazioni aventi diametro massimo di 800 mm. Le modalità con cui verranno realizzate le opere garantiscono le condizioni di sicurezza idraulica posizionandosi ad una profondità di almeno 3 m dalle opere impiutate al deflusso delle acque. Si specifica che, qualora l'intervento sia caratterizzato da lunghezze superiori, e perciò soggetto a limiti tecnologici, le interferenze saranno trattate adottando tutti gli accorgimenti tecnici, i materiali e le tecniche costruttive per evitare il dilavamento dei materiali esistenti ed il danneggiamento delle opere d'arte esistenti.

INTERFERENZE CON LA RETE TRATTURI

Per ogni interferenza viene chiaramente evidenziato come il punto iniziale e finale della TOC sia esterno alle fascie di rispetto del BUFFER 100 mt tratturi. Attualmente la massima lunghezza eseguibile con il sistema TOC si attesta intorno ai valori di 1.000 - 1.500 m per tubazioni aventi diametro massimo di 800 mm. Le modalità con cui verranno realizzate le opere garantiscono le condizioni di sicurezza posizionandosi ad una profondità di almeno 3 m al di sotto delle infrastrutture interferenti.

REGIONE PUGLIA
Provincia di Foggia
COMUNE DI APRICENA

PROGETTO PER LA REALIZZAZIONE DI UN IMPIANTO EOLICO NEL COMUNE DI APRICENA IN LOCALITA' TRIFONE - SERRILLO

WIND ENERGY APRICENA S.r.l.
Via Lombardia, 20 - 00187 Roma (RM)
P.IVA 16765251002

Codice Commessa: 19DE01_W_IE_AP_APR

PHEDERA
PHEDERA S.r.l. Via Leon Battista Alberti, 52 - 00153 Roma (RM)
Tel. +39 06 45437603 - www.phedera.com

Dott. Ing. Angelo Marasco
Ordine degli Ingegneri della Provincia di Roma n° A 24798
Dott. Ing. Giuseppe Mascolo
Ordine degli Ingegneri della Provincia di Roma n° A 24797
Dott. Ing. Luca Ciabattoni
Ordine degli Ingegneri della Provincia di Roma n° A 33584

REV.	DATA	DESCRIZIONE	REDATTO	VERIFICATO	APPROVATO
0	Giugno 2021	PRIMA EMISSIONE	CC	TM	LC
1	2021	AITTAVOLA	REDATTO	VERIFICATO	APPROVATO

STUDIO DEGLI ATTRAVERSAMENTI

FORMATO	SCALA	CODICE ELABORATO	PROGETTO	TITOLO
297x420(A3)	vari	WIND_APRICENA_PD_SIA_T08 _ 00 _ _ _