

**LEGENDA Litologia**


- Depositi prevalentemente ghiaiosi e sabbiosi
- Depositi prevalentemente sabbiosi, talora sabbioso limosi
- Depositi prevalentemente argillosi e limosi
- Depositi prevalentemente argillosi o limosi con elevati tenori di sostanza organica, torbe

— Confine Comunale

**LEGENDA DELLE INDAGINI GEOGNOSTICHE**  
 Nomenclatura indagini:  
 ubicazione: **VR-SC145** (Provincia) **VR-SC145** (Tipo di indagine e numero progressivo)  
 Sondaggi:  
 ● **SC1** Sondaggio a carotaggio continuo  
 ○ Sondaggio c.c. attrezzato con piezometro  
 ○ Sondaggio c.c. attrezzato per prova Down-Hole  
 Saggi con escavatore (trincea o pozzetto esplorativo):  
 ● **MO-T44** Sondaggio spartitraffico (cod.: Provincia-numero)  
 ● **VR-F3** Sondaggio scarpata laterale (cod.: Prov.-numero)  
 ● **MAN-F5** Sondaggio fessio di guardia (cod.: Prov.-numero)  
 Prove penetrometriche:  
 ● **CPT1** Prova pen. statica con punta meccanica  
 ● **CPT1E** Prova pen. statica con punta elettrica e piezocano  
 ● **CPD1** Prova pen. dinamica  
 Prove sismiche:  
 ▲ **MASW1** Prova MASW

**OPERE IN PROGETTO**

- ASSE AMPLIAMENTO CENTRALE
- ASSE AMPLIAMENTO LATERALE SIMMETRICO
- ASSE AMPLIAMENTO LATERALE ASIMMETRICO
- ASAP ALLARGAMENTO PISTE DI ACCELERAZIONE/DECELERAZIONE
- ASAP PIAZZOLE CON MARGINE
- ASAP PIAZZOLE IN RILEVATO
- M01-SOSTITUZIONE A VERDE SINGOLI
- M02-SOSTITUZIONE A VERDE SINGOLI A1
- M03-M04 BACINI DI LAMINAZIONE
- M05-SOSTITUZIONE A VERDE SINGOLI A1
- M06 SERRATE ANTIRUMORE
- M07 SERRATE ANTIRUMORE ESISTENTI
- M07 SERRATE ANTIRUMORE DA REALIZZARE MA NON RENTRANTI NEL PRESENTE PROGETTO
- DA OPERE SUE
- AREA DI CANTIERE

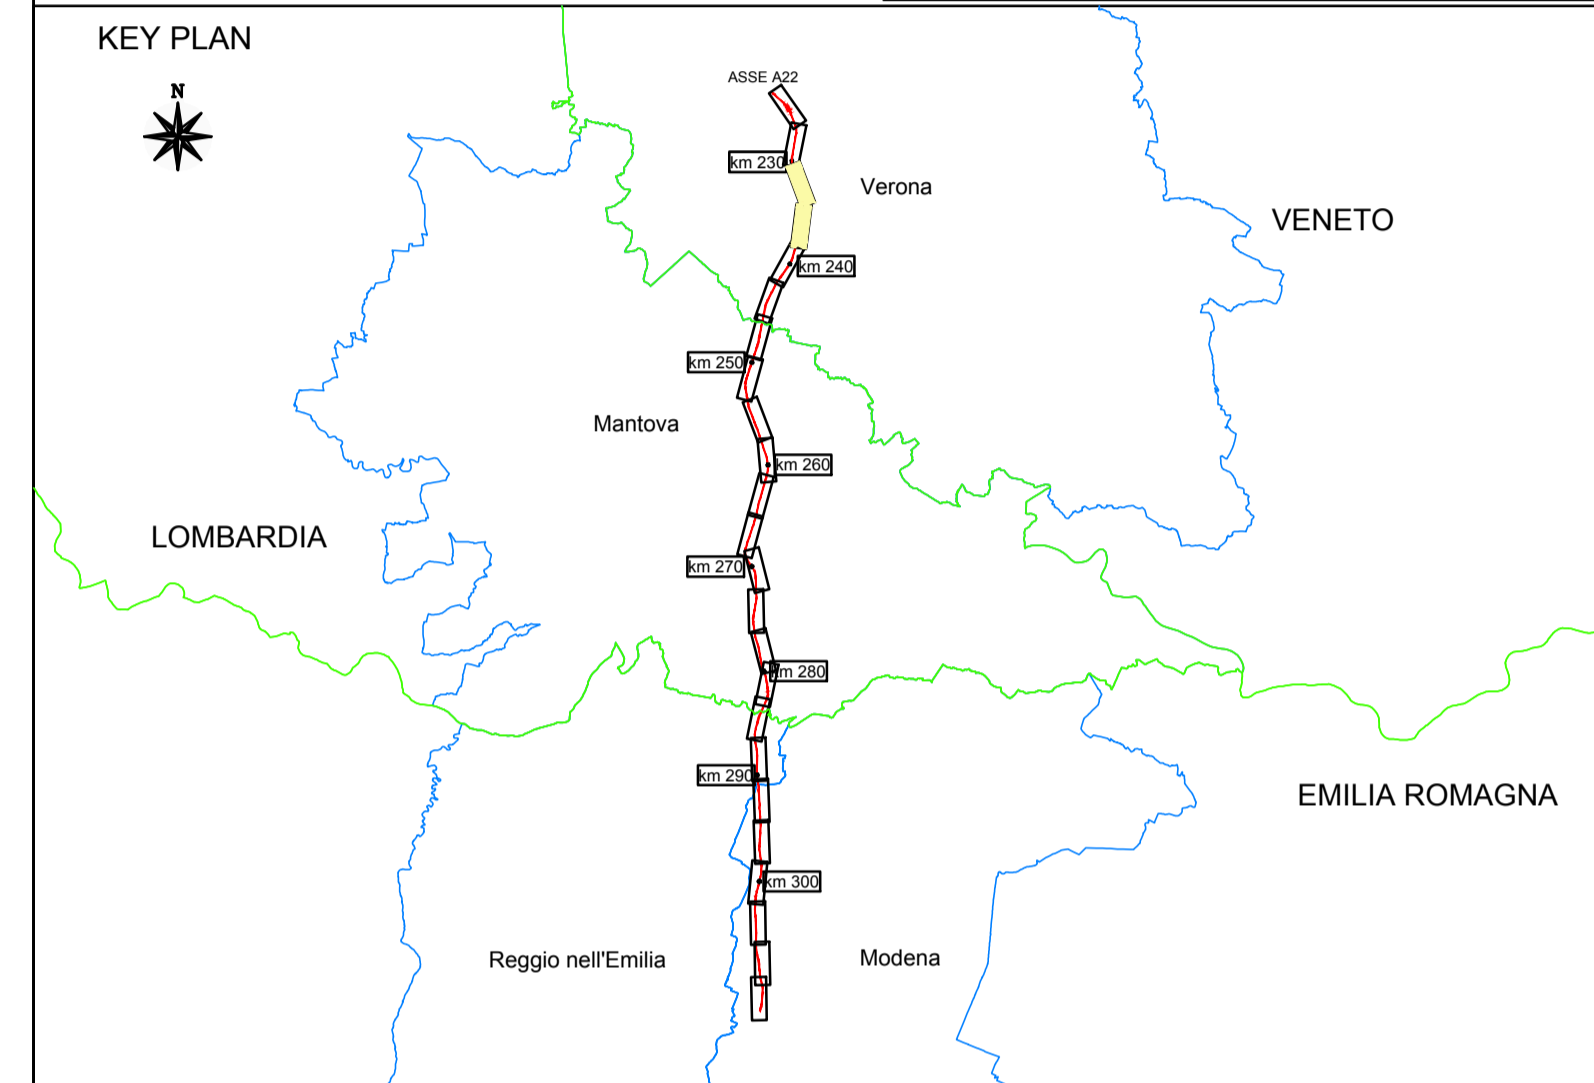

SOCIETA' PER AZIONI AUTOSTRADA DEL BRENNERO - TRENTO

ORDINE DEGLI INGEGNERI DELLA PROV. DI TRENTO  
 dott. Ing. **ROBERTO BOSETTI**  
 INSCRIZIONE ALBO N° 1927

IL RESPONSABILE DEL PROCEDIMENTO  
 dott. Ing. Roberto Bosetti

# autostrada del brennero

PROGETTO DEFINITIVO PER LA REALIZZAZIONE DELLA TERZA CORSIA NEL TRATTO COMPRESO TRA VERONA NORD (KM 233) E L'INTERSEZIONE CON L'AUTOSTRADA A1 (KM 314)

1	ELABORATI GENERALI
2.1.3.	STUDI GEOLOGICI E GEOTECNICI Regione Veneto Carta Geolitologica con ubicazione indagini - tav. 2/3 (scala 1:5000)

0	MAR. 2021	EMISSIONE	ENGEQ S.r.l.	G. BERRERA	C. COSTA
REVISIONE:	DATA:	DESCRIZIONE:	REDAZIONE:	VERIFICA:	APPROVAZIONE:
DATA PROGETTO:	LUGLIO 2009				
NUMERO PROGETTO:	31/09				

**DIREZIONE TECNICA GENERALE**

ORDINE DEGLI INGEGNERI DELLA PROV. DI BOLZANO  
 dott. Ing. **CARLO COSTA**  
 N. 381  
 INGENIEURKAMMER DER PROVINZ BOZEN