


LEGENDA DELLE INDAGINI GEOLOGICHE
 Nomenclatura indagini
 Ubicazione
 Sondaggi
 Saggi con escavatore
 Prove penetrometriche
 Prove sismiche

LEGENDA
 Unità morfologiche
 Idrografia
 Curve di livello

OPERE IN PROGETTO

KEY PLAN

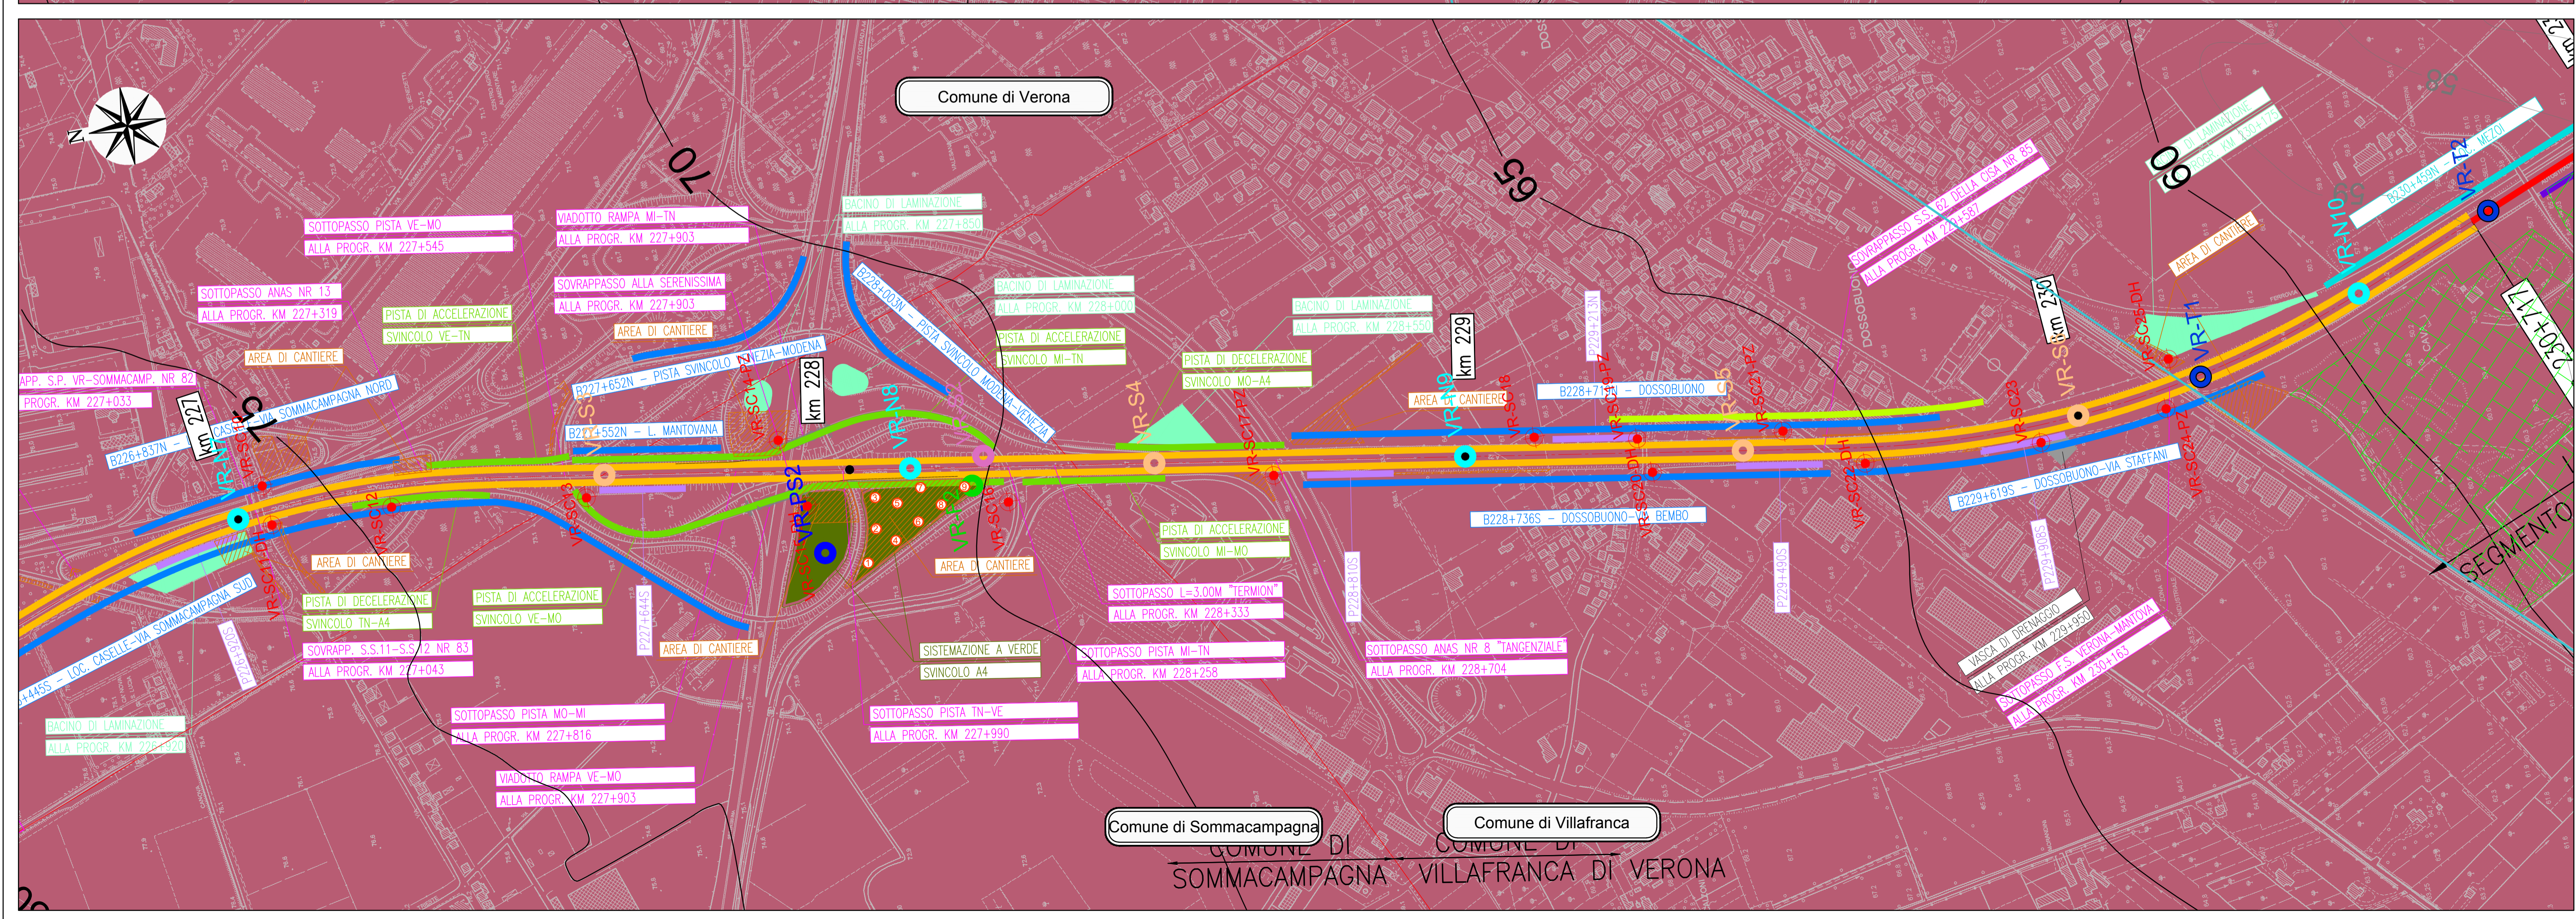

OPERE IN PROGETTO

KEY PLAN

SOCIETA' PER AZIONI AUTOSTRADA DEL BRENNERO - TRENTO

ORDINE DEGLI INGEGNERI DELLA PROV. DI TRENTO
 dot. Ing. ROBERTO BOSETTI
 INSCRIZIONE ALBO N° 1027

autostrada del brennero

PROGETTO DEFINITIVO PER LA REALIZZAZIONE DELLA TERZA CORSIA NEL TRATTO COMPRESO TRA VERONA NORD (KM 223) E L'INTERSEZIONE CON L'AUTOSTRADA A1 (KM 314)

1	ELABORATI GENERALI
2.1.5.	STUDI GEOLOGICI E GEOTECNICI Regione Veneto Carta Geomorfologica - tav. 1/3 (scala 1:5000)

0	MAR. 2021	EMMISSIONE	ENGE0 S.r.l.	G. BERRERA	C. COSTA
REVISIONE:	DATA:	DESCRIZIONE:	REDAZIONE:	VERIFICA:	APPROVAZIONE:
DATA PROGETTO:	LUGLIO 2009	DIREZIONE TECNICA GENERALE		ORDINE DEGLI INGEGNERI DELLA PROV. DI BOLZANO dot. Ing. CARLO COSTA N. 391 INGEGNIERKAMMER DER PROVINZ BOZEN	
NUMERO PROGETTO:	31/09	A22			