
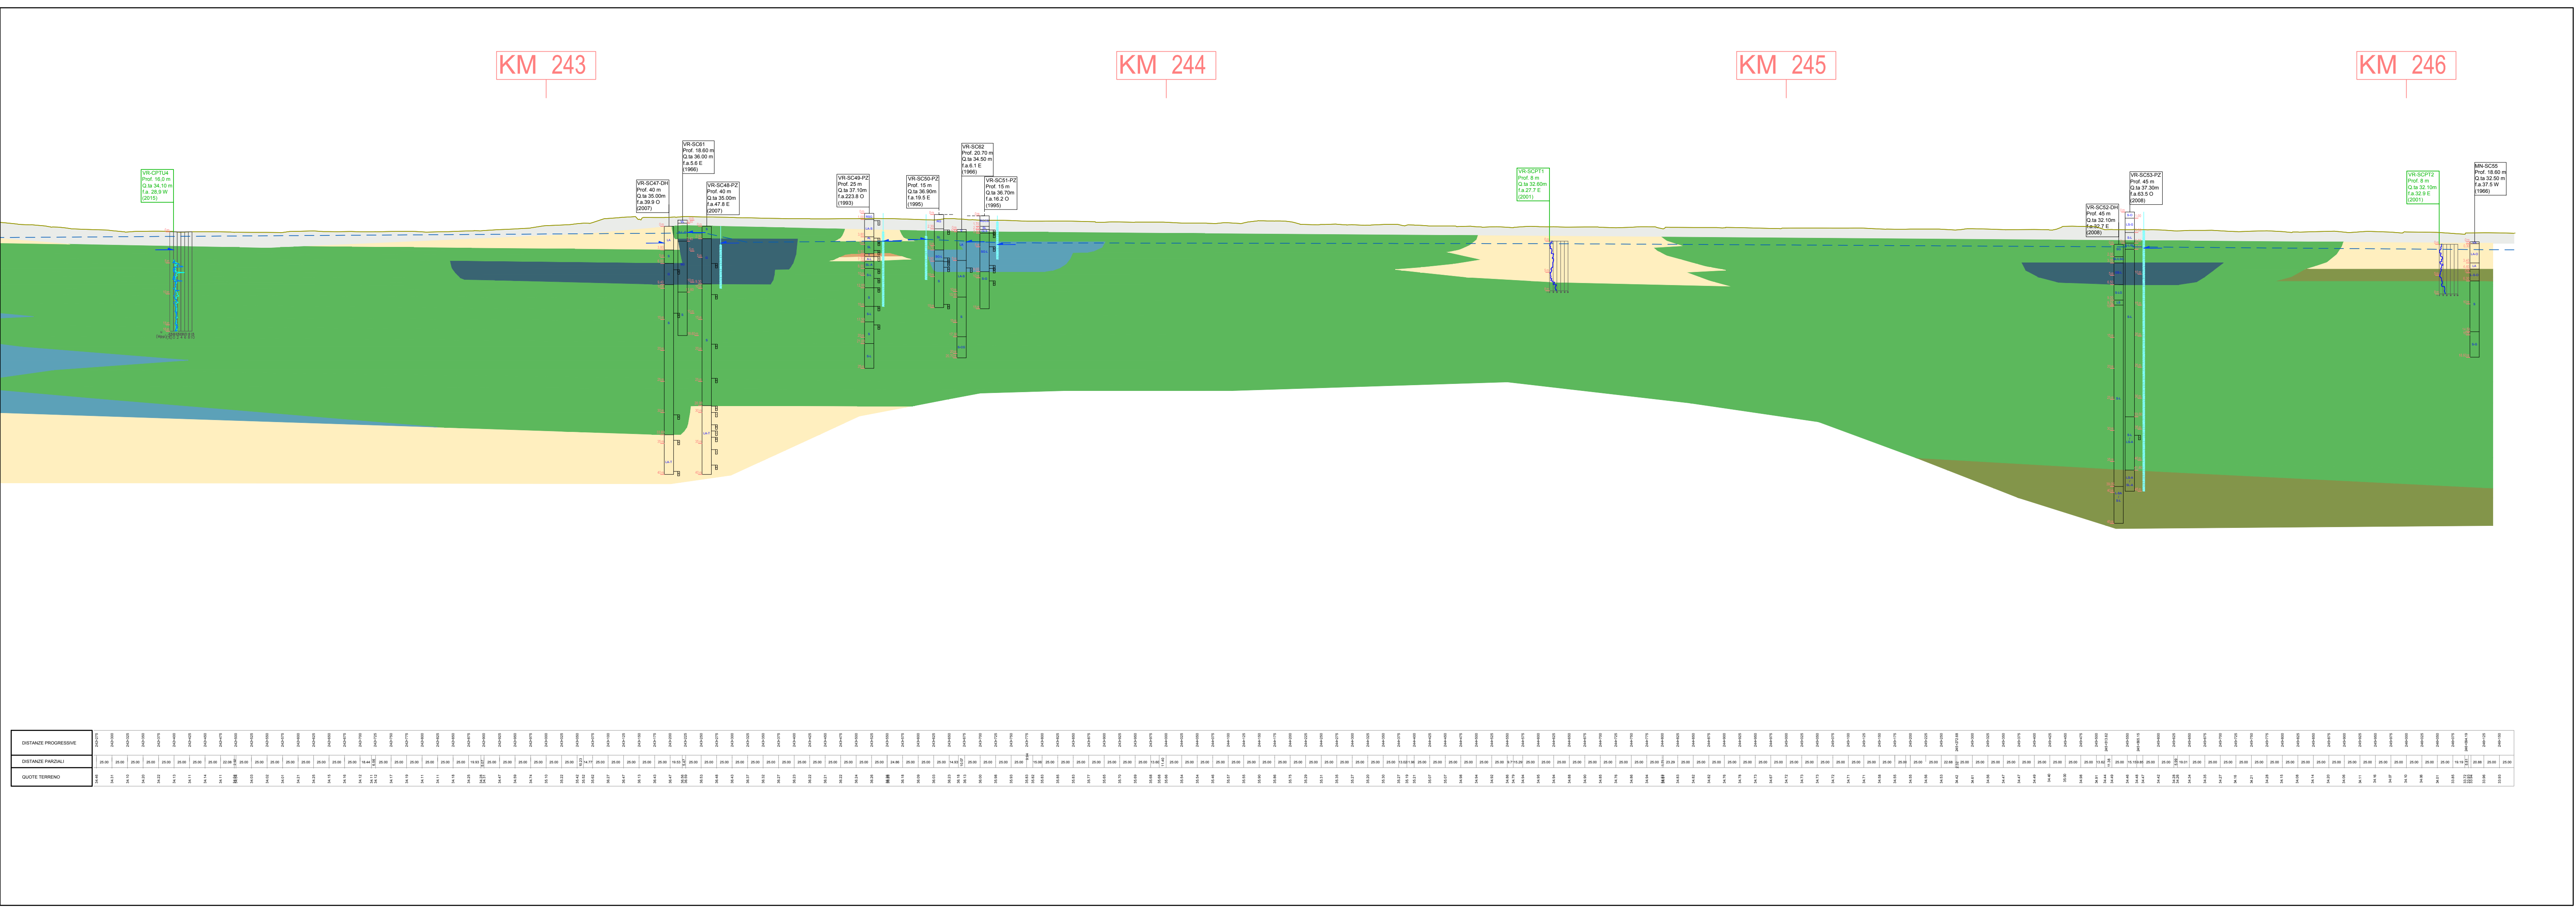


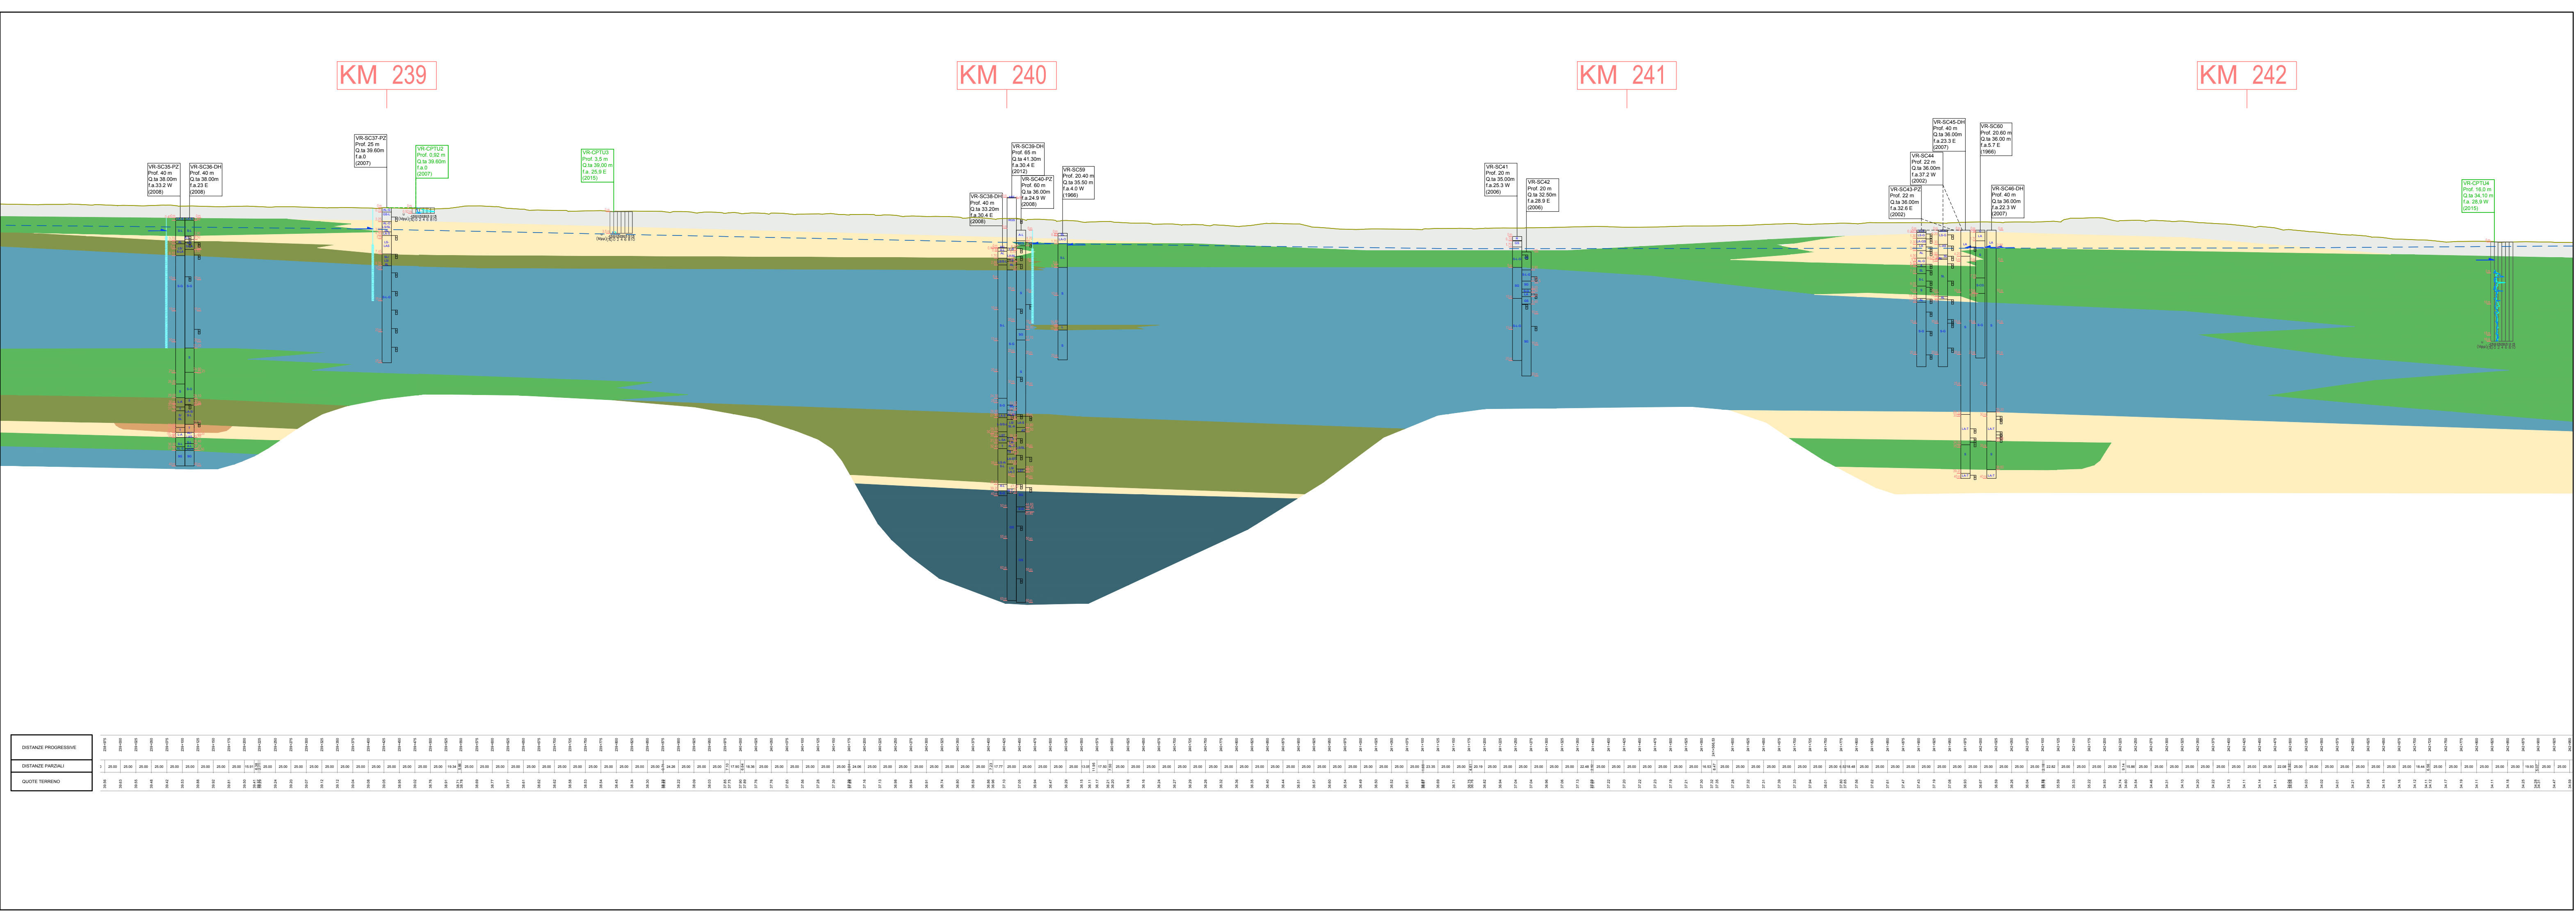

LEGENDA

Litologia

- Depositi prevalentemente ghiaiosi in matrice sabbiosa, ghiaie con sabbie
- Depositi prevalentemente sabbioso ghiaiosi, sabbie con ghiaie e ciottoli
- Depositi prevalentemente sabbiosi, talora sabbioso limosi
- Depositi prevalentemente limosi o limoso sabbiosi
- Depositi prevalentemente argillosi, argilloso limosi o limoso argillosi
- Depositi prevalentemente argillosi o limosi con elevati tenori di sostanza organica, torbe
- Rilevato autostradale esistente
- Linea di iniluppo di massima falda

LEGENDA DELLE INDAGINI GEONOSTICHE

- CODE PROVA
- PROFONDITA' (m)
- QUOTA ASSOLUTA BOCCAFIORO (m s.l.m.)
- PROF. ASSOL. del terreno (m s.l.m.)
- PROF. TOP. di R.O. (m s.l.m.)
- ANNO CAMPAGNA INDAGINE
- Sondaggio tralato da posizione originale
- Presenza di campione indisturbato
- Presenza di campione rimaneggiato
- LIVELLO MAX FALDA
- PIEZOMETRO A TUBO APERTO
- Tratto lineare
- Tratto oleo
- CLASSI LITOLOGICHE BASILARI :
 - R=MATERIALE DI RIPIRTO
 - V=TERRENO VEGETALE
 - C=CIOTTOLO
 - G=GHIAIA
 - S=SABBIA
 - L=LIMO
 - A=ARGILLA
 - T=TORBA
 - ASF=ASFALTO
 - O=MATERIALE ORGANICO
- COPRESENZE O ALTERNANZE :
 - X=deposito misto con parti uguali di X e di Y
 - Y=deposito misto con X molto più abbondante di Y
 - Z=Prevalenza prevalente di X e Y
- Grafico del numero dei colpi N20
- Grafico della prova CPTU

KEY PLAN

SOCIETA' PER AZIONI AUTOSTRADA DEL BRENNERO - TRENTO

ORDINE DEGLI INGEGNERI DELLA PROV. DI TRENTO

dott.ing. ROBERTO BOSETTI

INSCRIZIONE ALBO N° 1027

IL RESPONSABILE DEL PROCEDIMENTO

dott. ing. Roberto Bosetti

autostrada del brennero

PROGETTO DEFINITIVO PER LA REALIZZAZIONE DELLA TERZA CORSIA NEL TRATTO COMPRESO TRA VERONA NORD (KM 223) E L'INTERSEZIONE CON L'AUTOSTRADA A1 (KM 314)

1	ELABORATI GENERALI
2.1.10.	STUDI GEOLOGICI E GEOTECNICI Regione Veneto Profilo litostratimetrico - tav. 3/3 (scala D=1:5.000 - H=1:500)

0	MAR. 2021	EMISSIONE	ENGE S.r.l.	G. BERRERA	C. COSTA
REVISIONE:	DATA:	DESCRIZIONE:	REDAZIONE:	VERIFICA:	APPROVAZIONE:
DATA PROGETTO:		LUGLIO 2009		NUMERO PROGETTO:	
31/09				DIREZIONE TECNICA GENERALE ORDINE DEGLI INGEGNERI DELLA PROV. DI BOLZANO dott. ing. CARLO COSTA Nr. 991 INGENIEURKAMMER DER PROVINZ BOZEN	