

LEGENDA Litologica

- Depositi prevalentemente sabbiosi, talora sabbioso limosi
- Depositi prevalentemente limosi, talora limoso sabbiosi
- Depositi prevalentemente argillosi e limosi
- Depositi prevalentemente argillosi o limosi con elevati tenori di sostanza organica, torbe

LEGENDA Litologica (continued)

- Fiume Po
- Confine Comunale

LEGENDA Indagini

Nomenclatura indagini

- SRV: servizio
- AT: attrezzatura del foro (avvolto)
- U: tipo di indagine e numero progressivo

Sondaggi

- SC1: Sondaggio a carotaggio continuo
- SC2: Sondaggio c.c. attrezzato con piezometro
- SC3: Sondaggio c.c. attrezzato per prova Down-Hole
- SC4: Saggi con escavatore (trincea o pozzetto esplorativo)

Saggi con escavatore (trincea o pozzetto esplorativo)

- MI-T44: Sondaggio spirale (cod.: Prov.-numero)
- MI-F52: Sondaggio scarpato laterale (cod.: Prov.-numero)
- MI-F53: Sondaggio fessato di guardia (cod.: Prov.-numero)

Prove penetrometriche



- CPT1: Prova pen. statica con punta meccanica
- CPT2: Prova pen. statica con punta elettrica e piezometro
- CPT3: Prova pen. dinamica

Prove sismiche

- MASW1: Prova MASW

OPERE IN PROGETTO

- AS: ASSE AMPLIAMENTO CENTRALE
- ASL: ASSE AMPLIAMENTO LATERALE SIMMETRICO
- ASLA: ASSE AMPLIAMENTO LATERALE ASIMMETRICO
- ASP: ALLARGAMENTO PISTE DI ACCELERAZIONE/DECELERAZIONE
- ASPM: ASPAZZOLE CON MARCO
- ASPR: ASPAZZOLE IN RILEVATO
- MS1-MS4: SOSTITUZIONE A VERDE SINCOLO
- MS5-MS6: SOSTITUZIONE A VERDE SINCOLO A1
- MS7-MS8: BACINI DI LAMINAZIONE
- MS9: SARETTE ANTIRUMORE
- MS10-MS11: SARETTE ANTIRUMORE ESISTENTI
- MS12: SARETTE ANTIRUMORE DA REALIZZARE IN NON ENTRATI NEL PRESENTE PROGETTO
- MS13: SARETTE ANTIRUMORE DA OPERE D'ARTE
- MS14: AREA DI CANTIERE

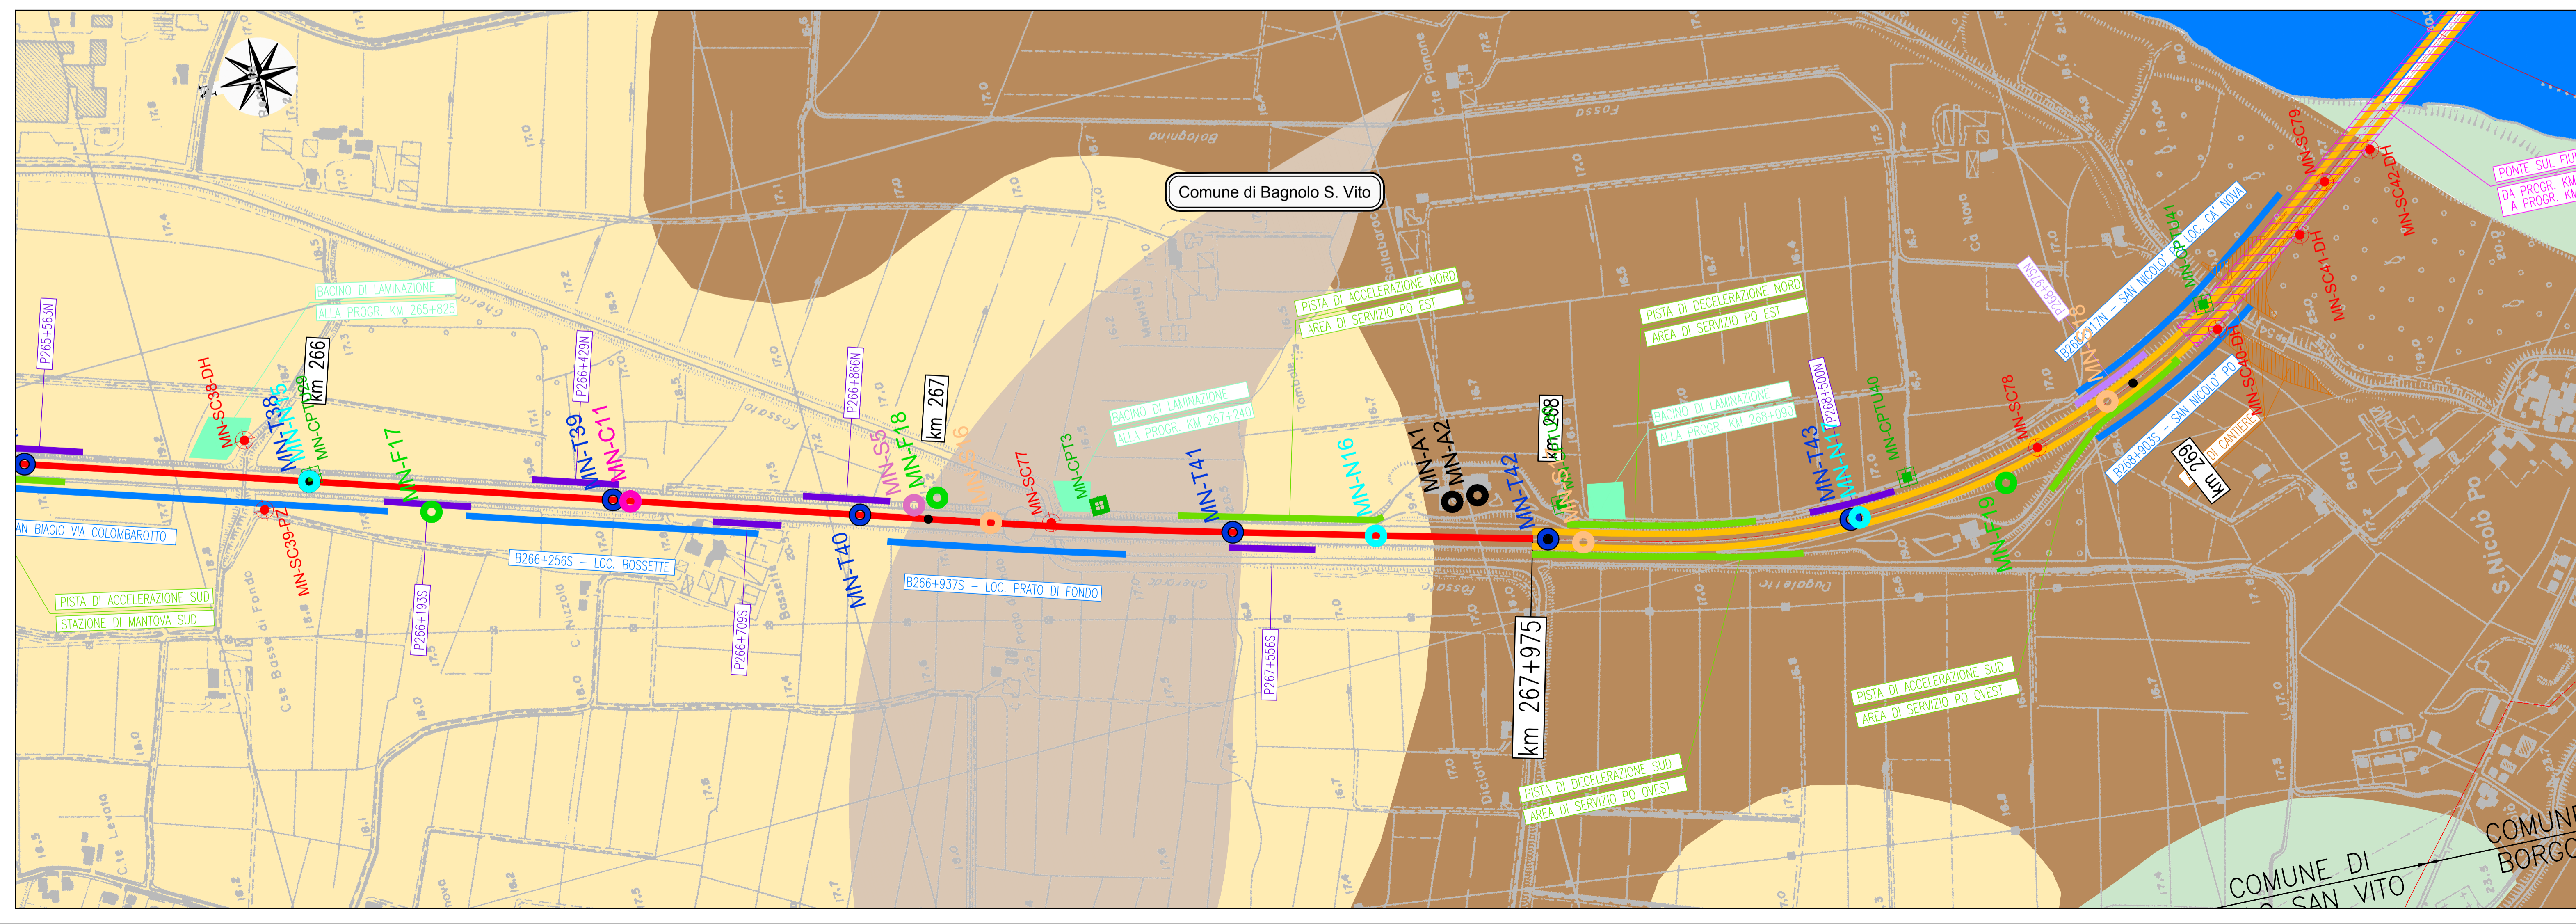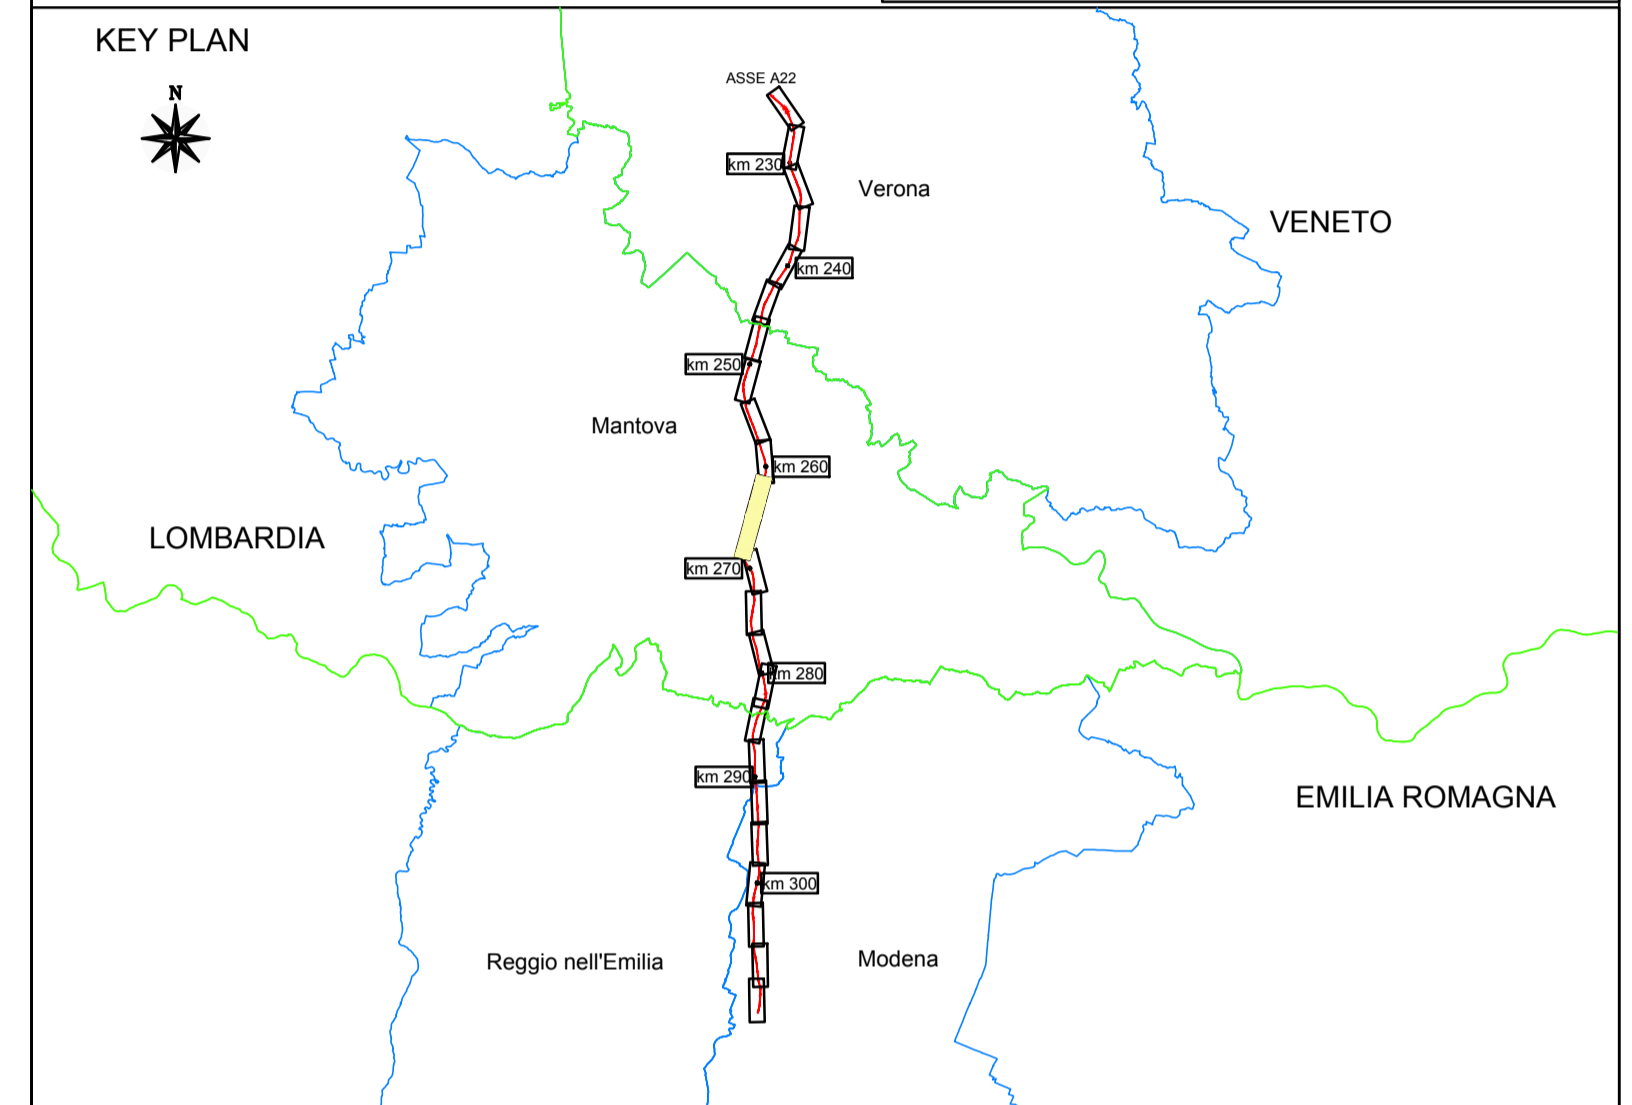

SOCIETA' PER AZIONI AUTOSTRADA DEL BRENNERO - TRENTO

ORDINE DEGLI INGEGNERI DELLA PROV. DI TRENTO
 dott.ing. ROBERTO BOSETTI
 INSCRIZIONE ALBO N° 1027

IL RESPONSABILE DEL PROCEDIMENTO
 dott. ing. Roberto Bosetti

autostrada del brennero

PROGETTO DEFINITIVO PER LA REALIZZAZIONE DELLA TERZA CORSIA NEL TRATTO COMPRESO TRA VERONA NORD (KM 223) E L'INTERSEZIONE CON L'AUTOSTRADA A1 (KM 314)

1	ELABORATI GENERALI
2.2.4.	STUDI GEOLOGICI E GEOTECNICI Regione Lombardia Carta Geolitologica con ubicazione indagini - tav. 3/5 (scala 1:5000)

0	MAR. 2021	EMISSIONE	ENGE S.r.l.	G. BERRERA	C. COSTA
REVISIONE:	DATA:	DESCRIZIONE:	REDAZIONE:	VERIFICA:	APPROVAZIONE:
DATA PROGETTO:	LUGLIO 2009				
NUMERO PROGETTO:	31/09				

DIREZIONE TECNICA GENERALE

ORDINE DEGLI INGEGNERI DELLA PROV. DI BOLZANO
 dott. ing. CARLO COSTA
 Nr. 991
 INGEGNIERKAMMER DER PROVINZ BOZEN