
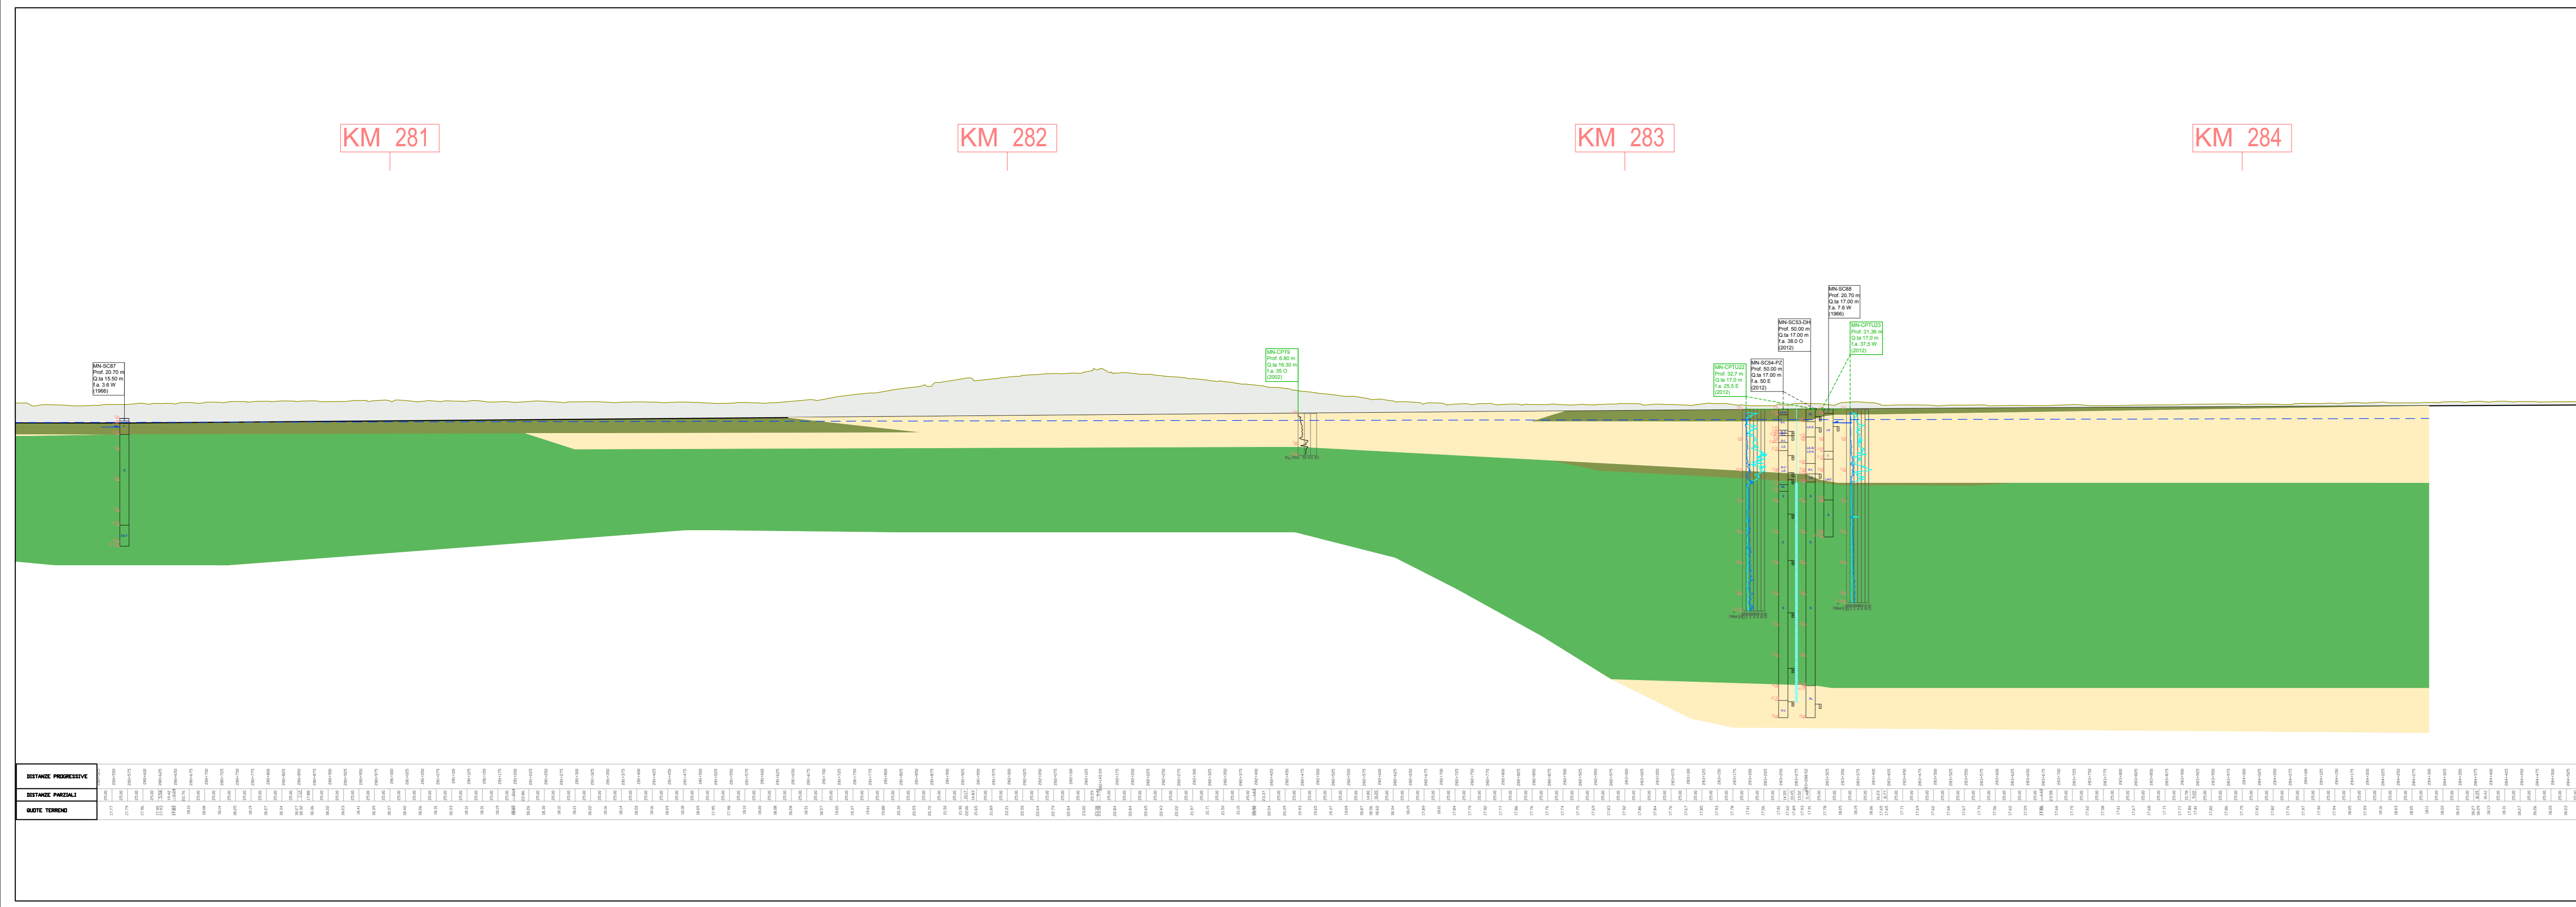


ISTANZE PROGRESSIVE	ISTANZE PARZIALI	QUOTE TORNO

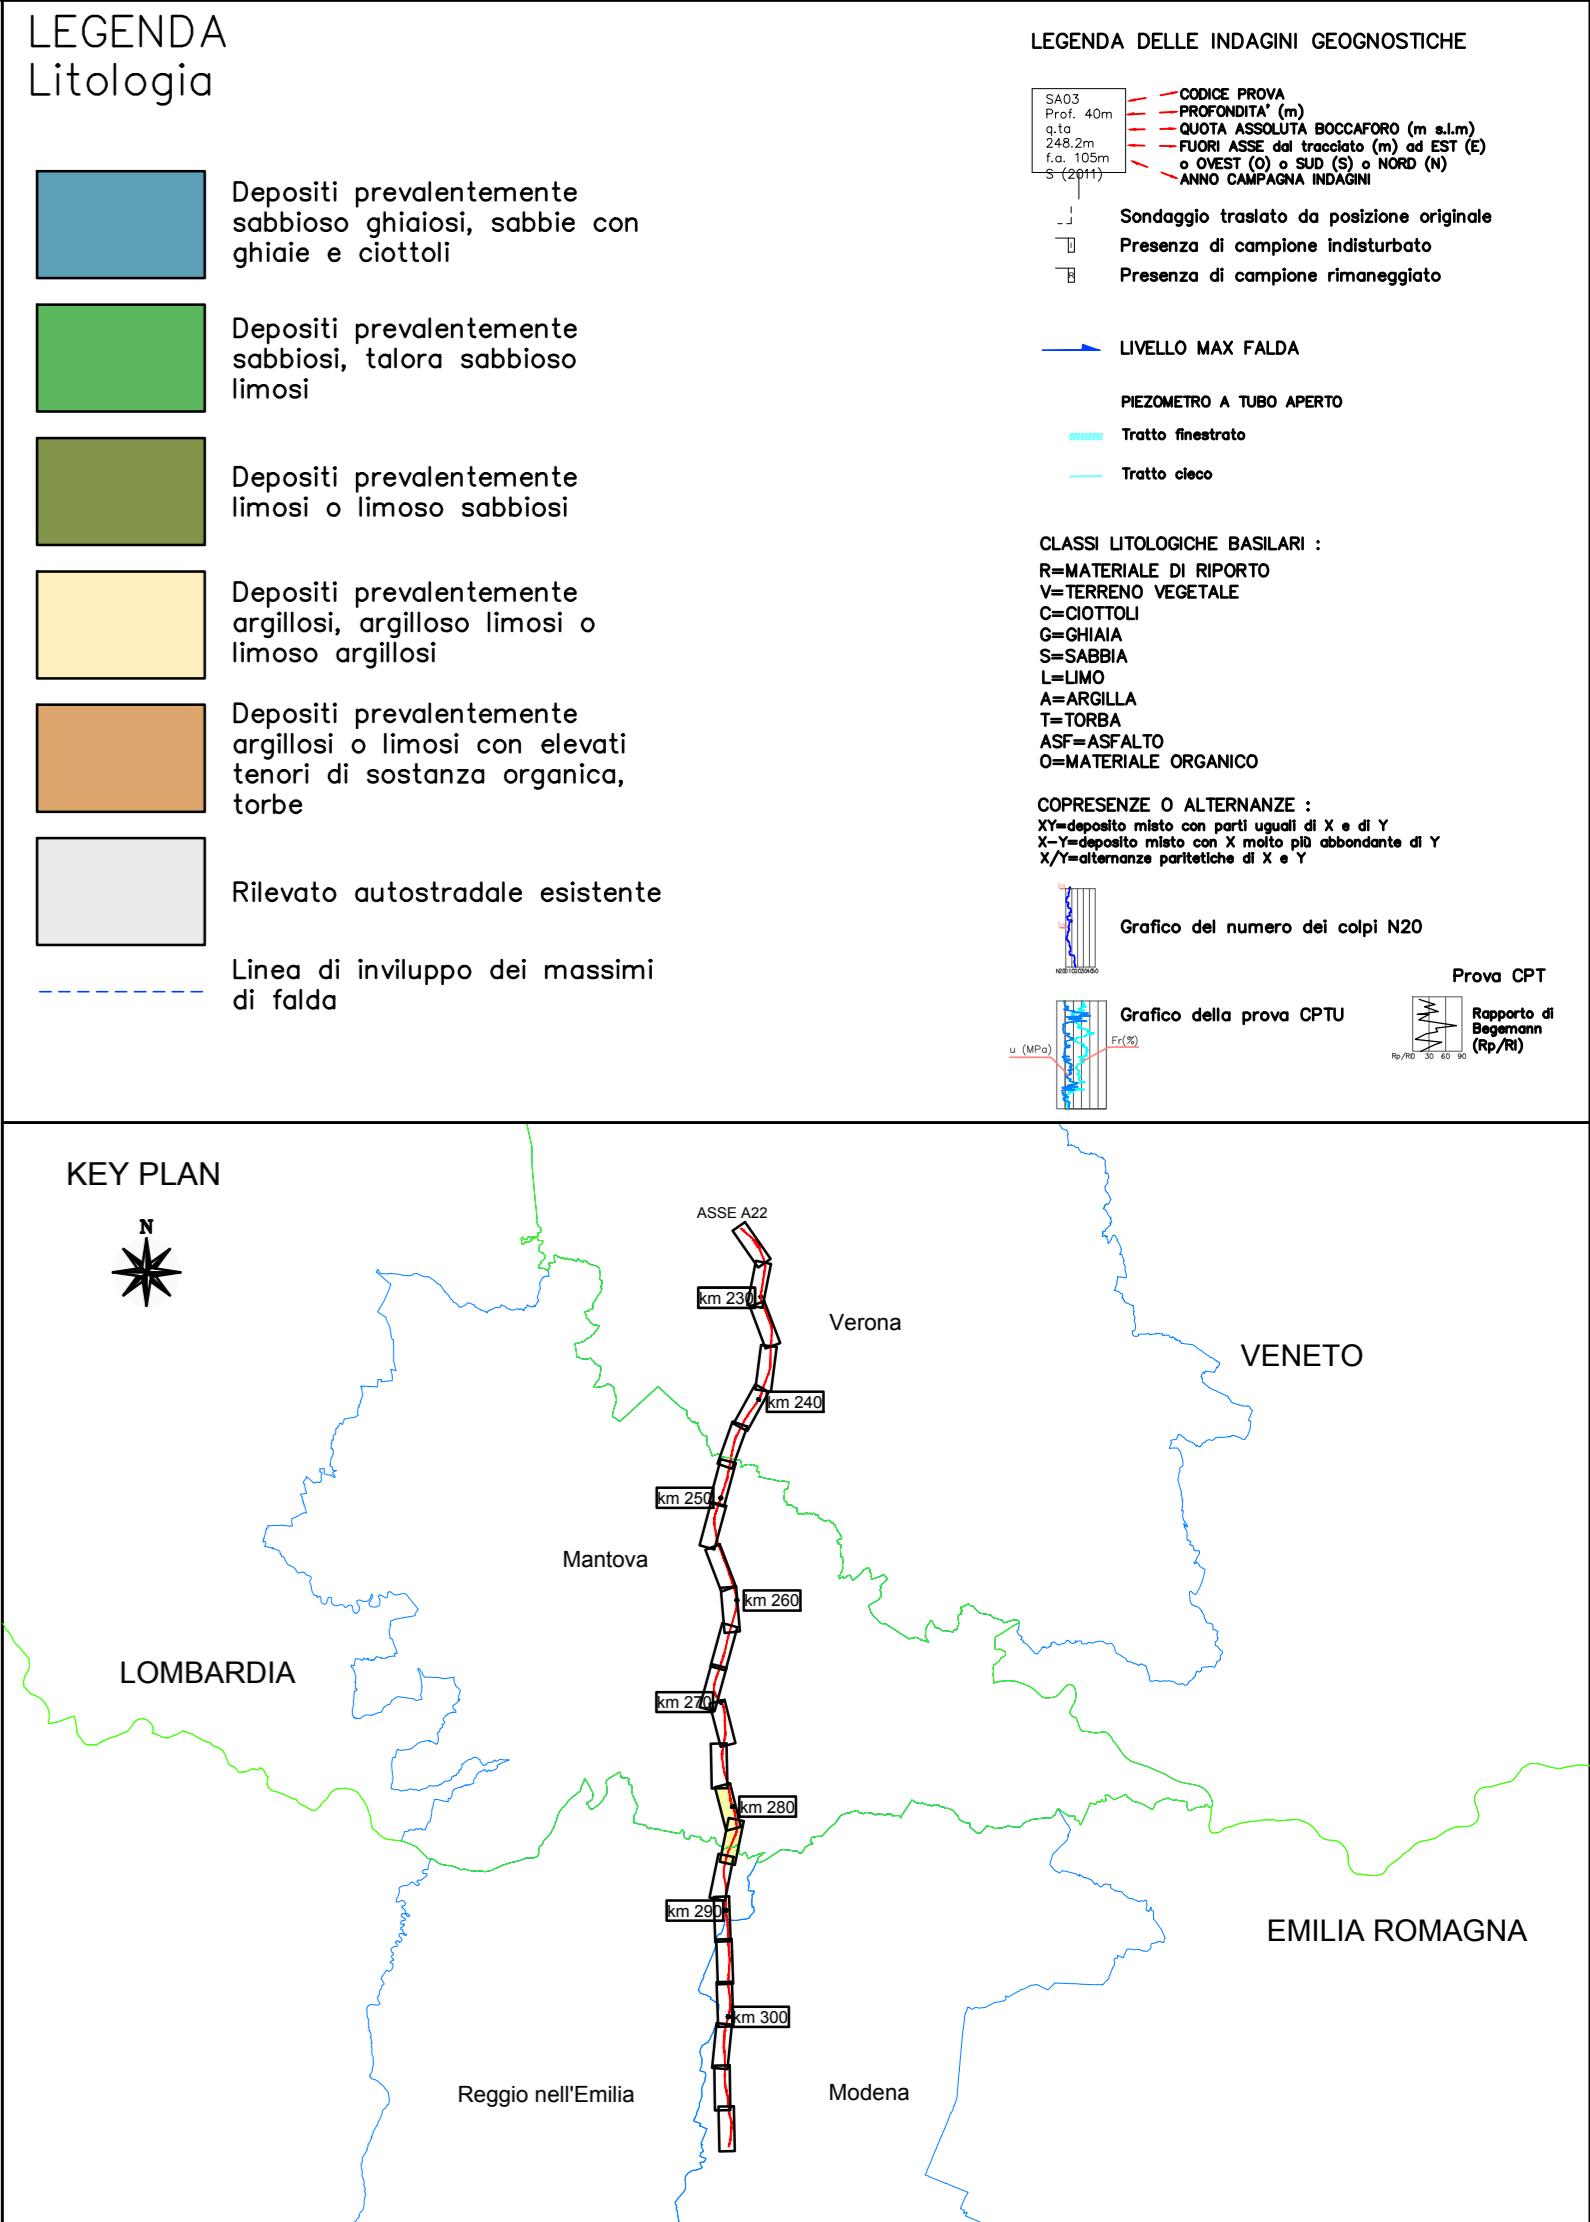

SOCIETA' PER AZIONI AUTOSTRADA DEL BRENNERO - TRENTO

**ORDINE DEGLI INGEGNERI DELLA PROV. DI TRENTO**  
dott.ing. **ROBERTO BOSETTI**  
INSCRIZIONE ALBO N° 1027

IL RESPONSABILE DEL PROCEDIMENTO  
dott. Ing. Roberto Bosetti

# autostrada del brennero

PROGETTO DEFINITIVO PER LA REALIZZAZIONE DELLA TERZA CORSIA NEL TRATTO COMPRESO TRA VERONA NORD (KM 223) E L'INTERSEZIONE CON L'AUTOSTRADA A1 (KM 314)

1	ELABORATI GENERALI
2.2.16.	STUDI GEOLOGICI E GEOTECNICI Regione Lombardia Profilo litostratimetrico - tav. 5/5 (scala D=1:5.000 - H=1:500)

0	MAR. 2021	EMISSIONE	ENGE S.r.l.	G. BERRERA	C. COSTA
REVISIONE:	DATA:	DESCRIZIONE:	REDAZIONE:	VERIFICA:	APPROVAZIONE:
DATA PROGETTO: LUGLIO 2009					
NUMERO PROGETTO: 31/09					

**DIREZIONE TECNICA GENERALE**

**ORDINE DEGLI INGEGNERI DELLA PROV. DI BOLZANO**  
Dott. Ing. **CARLO COSTA**  
N. 891  
INGENIEURKAMMER DER PROVINZ BOZEN