


LEGENDA

- CORSIA NORD PROVVISORIA
- CANTIERE CORSIA NORD PROVVISORIA
- CORSIA SUD PROVVISORIA
- CANTIERE CORSIA SUD PROVVISORIA
- CANTIERE
- CANTIERE
- RILEVATI
- OPERE D'ARTE IN PROGETTO
- CORSIA D'IMMISSIONE PROVVISORIA

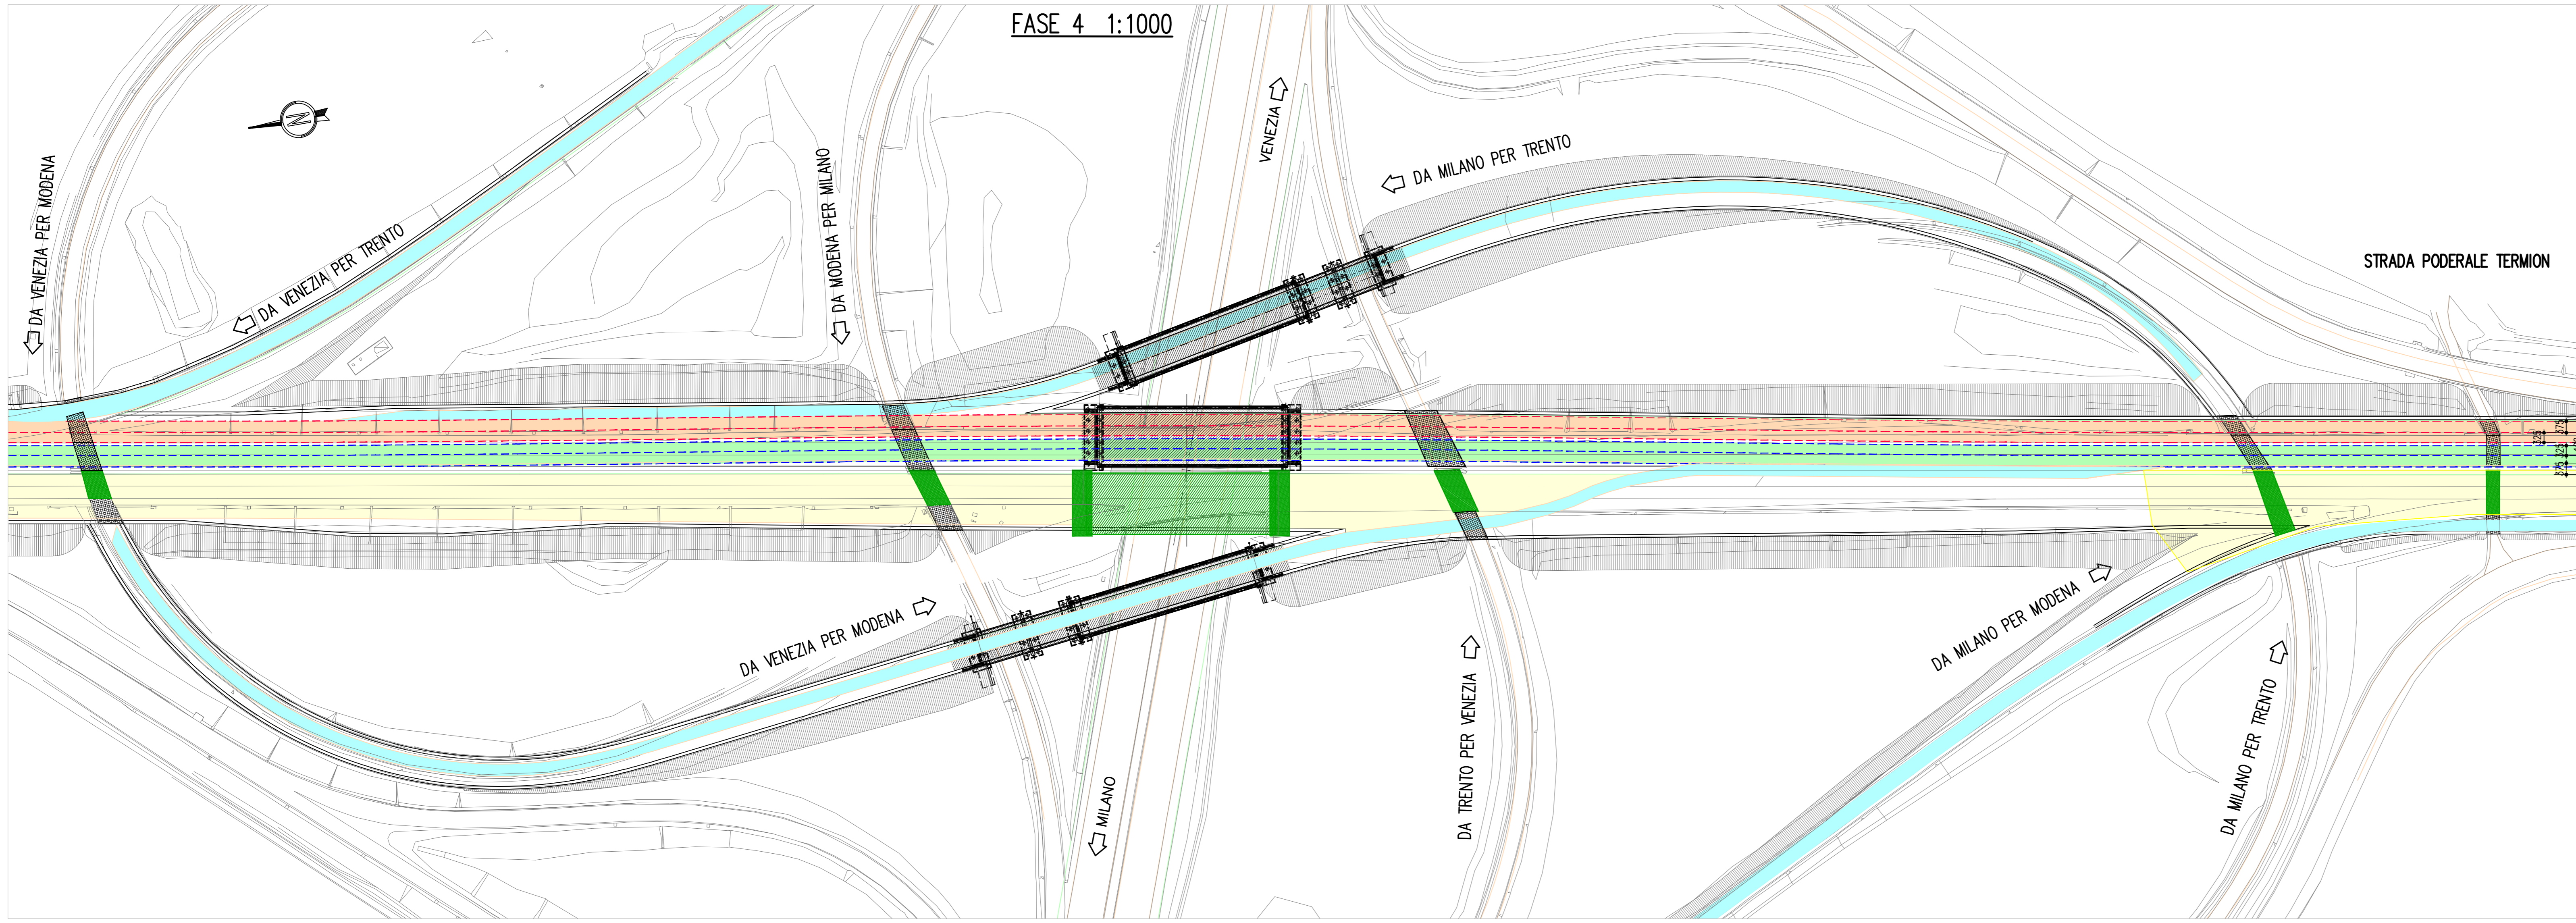

FASI ESECUTIVE

FASE 3:
 3a) DEVIAZIONE TRAFFICO SULLA VIA SUD (DUE CORSE PER SENSO DI MARCIA).
 3b) REALIZZAZIONE DELLE OPERE SULLA VIA NORD.

FASE 4:
 4a) DEVIAZIONE DEL TRAFFICO SULLA VIA NORD (DUE CORSE PER SENSO DI MARCIA).
 4b) REALIZZAZIONE DELLE OPERE SULLA VIA SUD.

SOCIETA' PER AZIONI AUTOSTRADA DEL BRENNERO - TRENTO

ORDINE DEGLI INGEGNERI DELLA PROV. DI TRENTO
Ing. ROBERTO BOSETTI
 INSCRIZIONE ALBO N° 1027

IL RESPONSABILE DEL PROCEDIMENTO
 arch. ing. Roberto Bosetti

autostrada del brennero

PROGETTO DEFINITIVO PER LA REALIZZAZIONE DELLA TERZA CORSIA NEL TRATTO COMPRESO TRA VERONA NORD (KM 223) E L'INTERSEZIONE CON L'AUTOSTRADA A1 (KM 314)

A1	LOTTO 2 - dal km 223+100 al km 230+717
1.4.3.3	QUADRO SCHEMATICO DEGLI INTERVENTI IN PROGETTO Fasi di realizzazione Nodo A22-A4 Fasi di realizzazione 2/3

0	MAR. 2021	EMMISSIONE	PIACENTINI	M. TAMMARI	C. COSTA
REVISIONE:	DATA:	DESCRIZIONE:	REDAZIONE:	VERIFICA:	APPROVAZIONE:
DATA PROGETTO:	LUGLIO 2009	L. DIRETTORE TECNICO GENERALE E PROGETTISTA			
NUMERO PROGETTO:	31/09	 DIREZIONE TECNICA GENERALE		 ORDINE DEGLI INGEGNERI DELLA PROV. DI BOLOGNA Ing. CAMILLO COSTA N.° 808 INGENIEURKAMMER DER PROVINZ BOZEN	