


LEGENDA

	CORSIA NORD PROVVISORIA
	CAMPITURA CORSIA NORD PROVVISORIA
	CORSIA SUD PROVVISORIA
	CAMPITURA CORSIA SUD PROVVISORIA
	CANTIERE
	CAMPITURA CANTIERE
	RILEVATI
	OPERE D'ARTE IN PROGETTO
	CORSIA D'IMMISSIONE PROVVISORIA

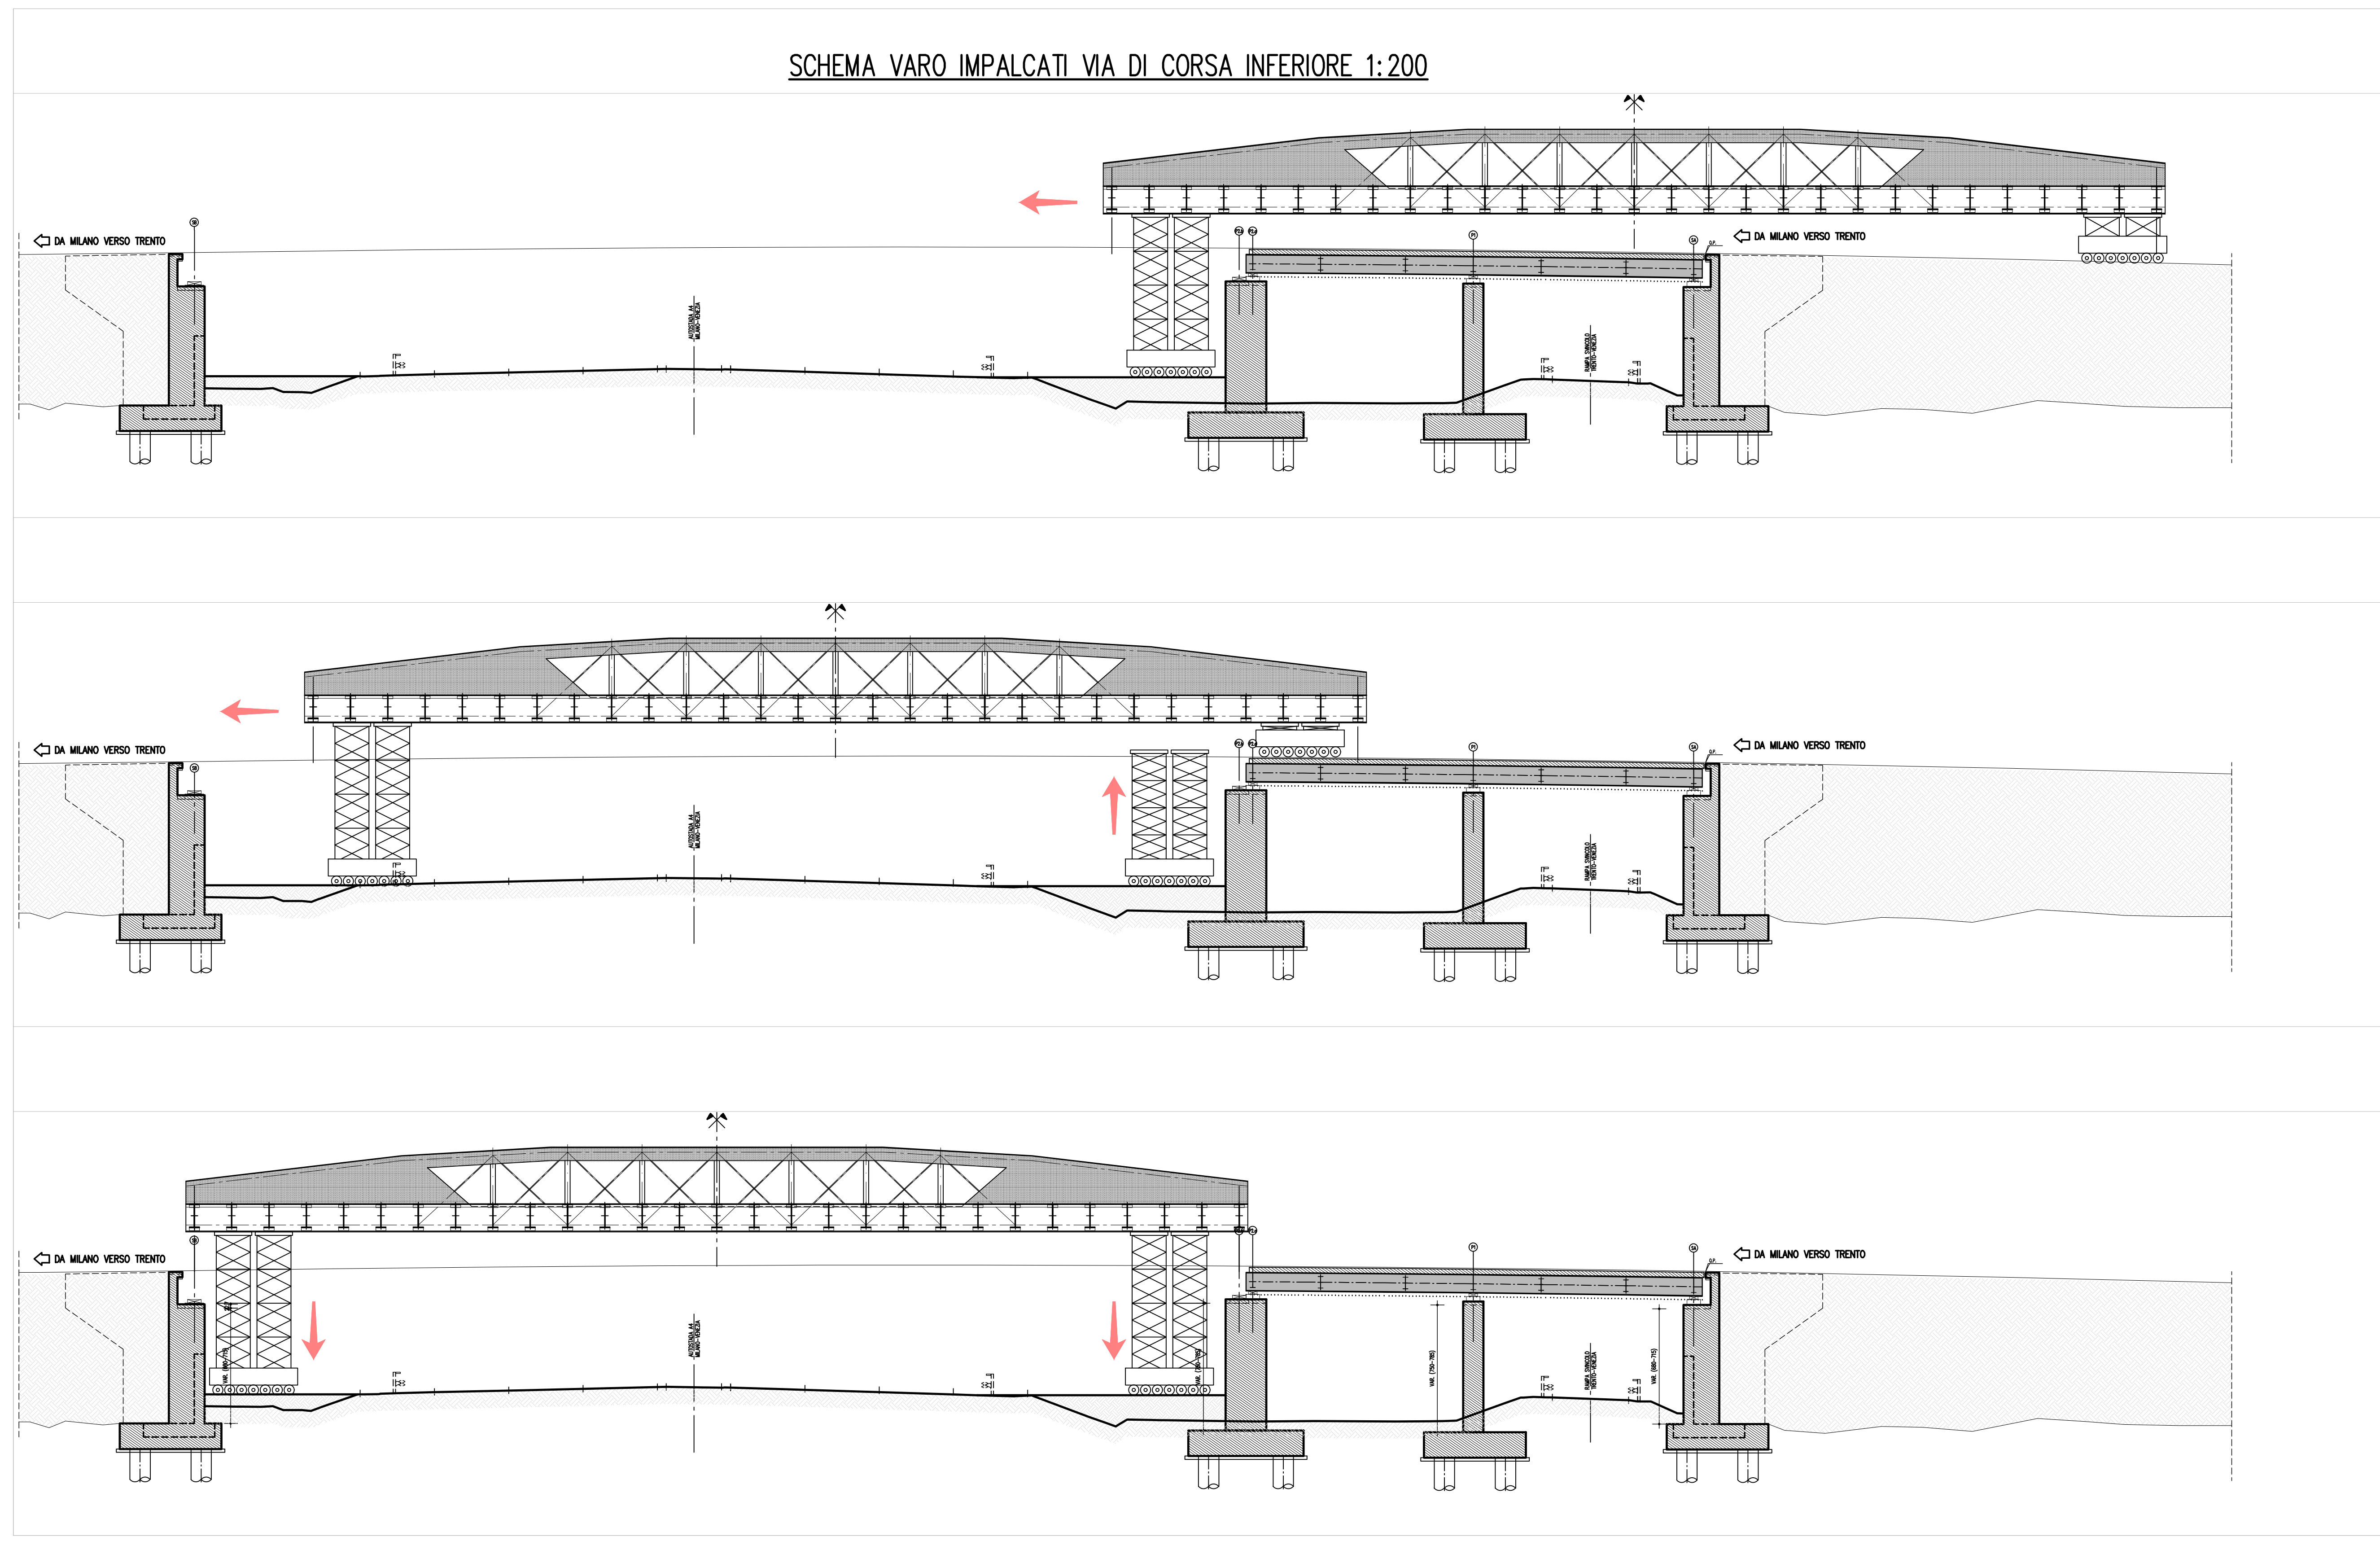

FASI ESECUTIVE

FASE 5:
5a) COMPLETAMENTO DELLE OPERE DELLA VIA SUD CON MANTENIMENTO DEL TRAFFICO SULLA VIA NORD.

SOCIETA' PER AZIONI AUTOSTRADA DEL BRENNERO - TRENTO

ORDINE DEGLI INGEGNERI DELLA PROV. DI TRENTO
dott.ing. ROBERTO BOSETTI
ISCRIZIONE ALBO N° 1027

IL RESPONSABILE DEL PROCEDIMENTO
dott. ing. Roberto Bosetti

autostrada del brennero

PROGETTO DEFINITIVO PER LA REALIZZAZIONE DELLA TERZA CORSIA NEL TRATTO COMPRESO TRA VERONA NORD (KM 223) E L'INTERSEZIONE CON L'AUTOSTRADA A1 (KM 314)

A1 LOTTO 2 - dal km 223+100 al km 230+717

1.4.3.4. QUADRO SCHEMATICO DEGLI INTERVENTI IN PROGETTO
Fasi di realizzazione
Nodo A22-A4
Fasi di realizzazione 3/3

0	MAR. 2021	EMMISSIONE	PIACENTINI	M. TAMMARI	C. COSTA
REVISIONE:	DATA:	DESCRIZIONE:	REDAZIONE:	VERIFICA:	APPROVAZIONE:
DATA PROGETTO:	LUGLIO 2009				
NUMERO PROGETTO:					

31/09

DIREZIONE TECNICA GENERALE

INGENIEURKAMMER DER PROVINZ BOZEN