


10	
PROG	229664.677
Q	61.822
	2.83851%
R	8000.000
T1	113.541
T2	113.577
	0.000
SV	227.081
SI	-0.31549%
P2	2.52302%

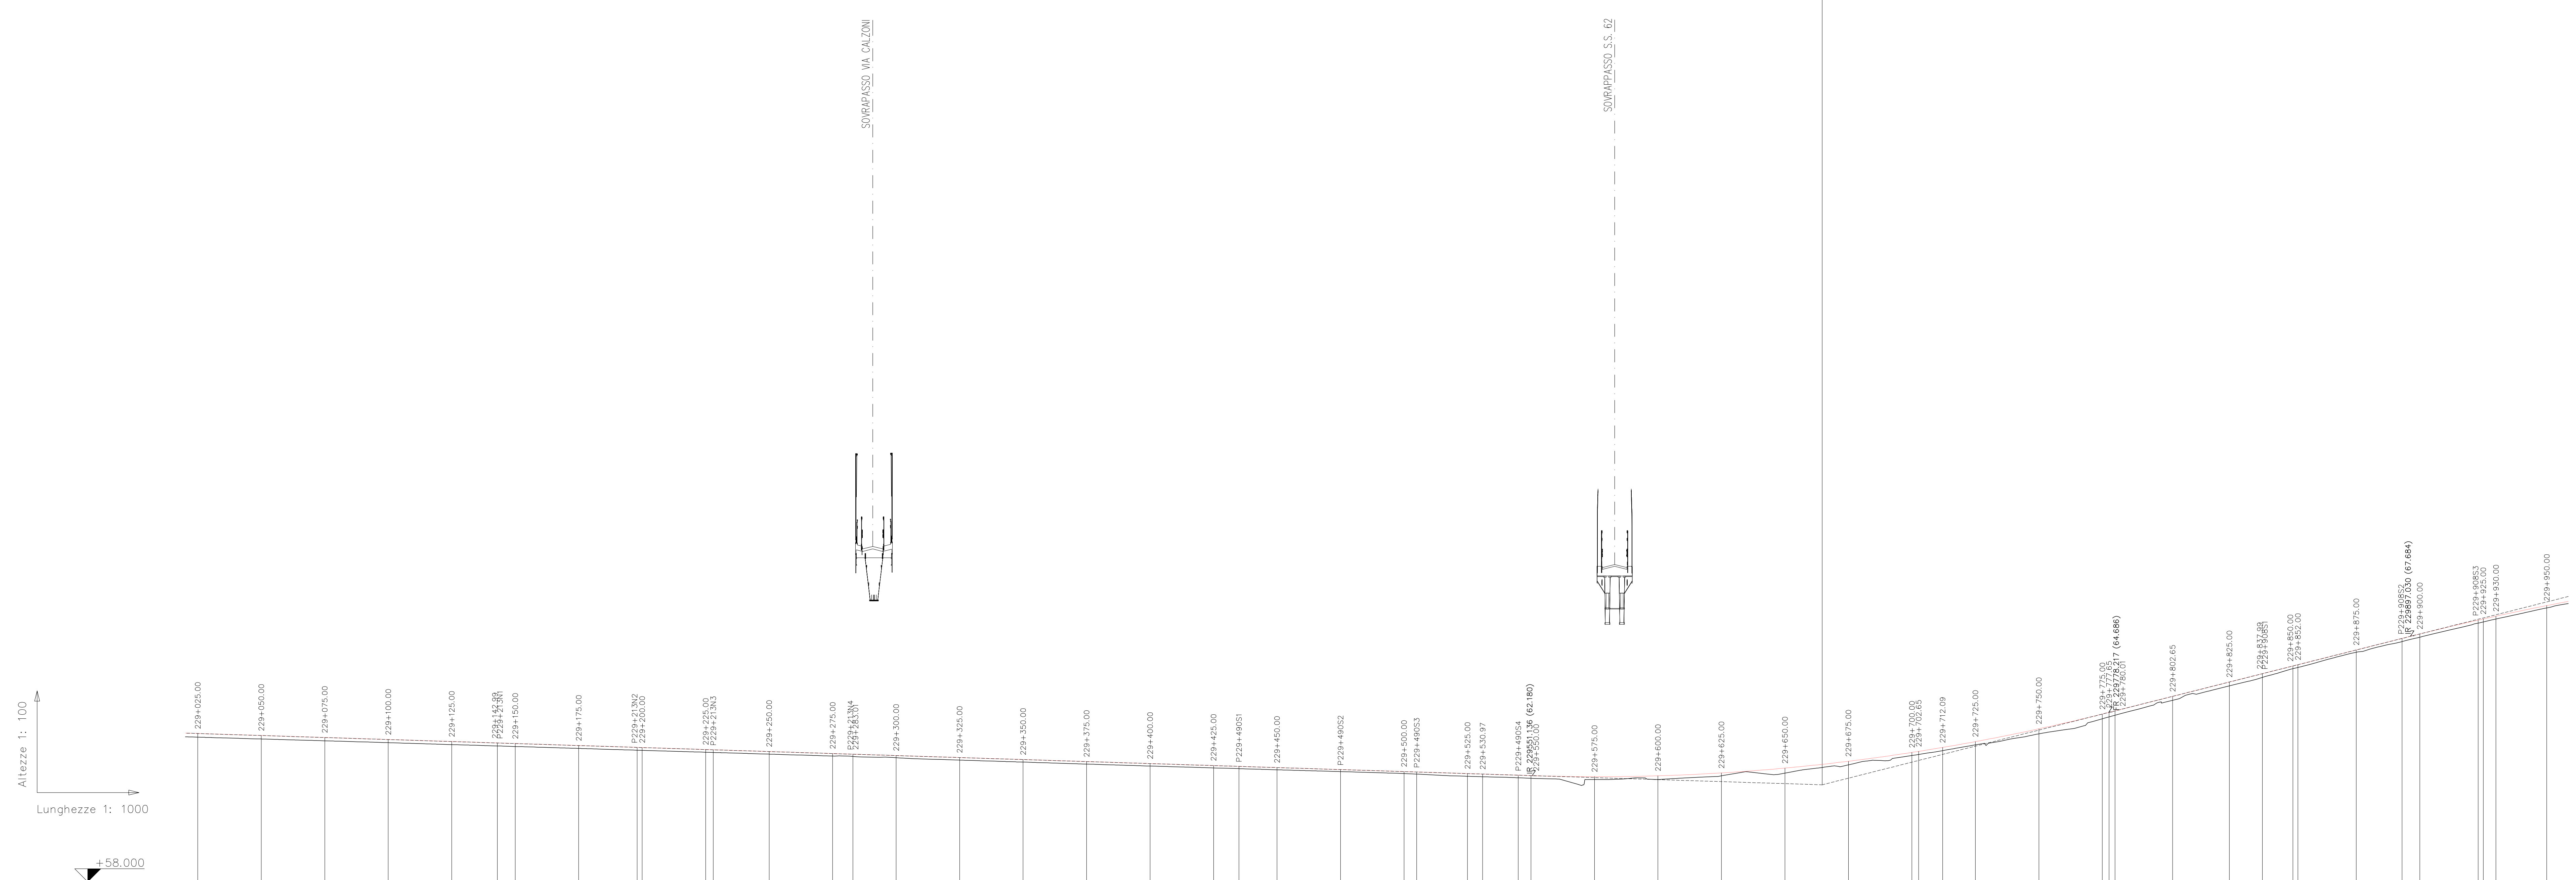

No. SEZIONI	DISTANZE PROGRESSIVE	DISTANZE PARZIALI	QUOTE TERRENO	QUOTE PROGETTO CARR. NORD	QUOTE PROGETTO CARR. SUD
	229025.000	25.000	-63.840	-63.697	
	229050.000	25.000	-63.761	-63.625	
	229075.000	25.000	-63.682	-63.552	
	229100.000	25.000	-63.603	-63.480	
	229125.000	17.990	-63.524	-63.404	
	229140.000	15.000	-63.467	-63.350	
	229150.000	10.000	-63.445	-63.329	
	229175.000	25.000	-63.367	-63.253	
	229200.000	23.000	-63.284	-63.185	
	229225.000	25.000	-63.209	-63.104	
	229250.000	22.000	-63.159	-63.034	
	229275.000	25.000	-63.130	-63.028	
	229300.000	25.000	-63.051	-62.953	
	229325.000	16.990	-63.006	-62.908	
	229350.000	25.000	-62.972	-62.888	
	229375.000	25.000	-62.893	-62.793	
	229400.000	25.000	-62.814	-62.715	
	229425.000	10.000	-62.736	-62.637	
	229450.000	15.000	-62.657	-62.559	
	229475.000	25.000	-62.578	-62.487	
	229500.000	20.000	-62.546	-62.457	
	229525.000	14.029	-62.489	-62.413	
	229550.000	25.000	-62.419	-62.338	
	229575.000	25.000	-62.341	-62.263	
	229600.000	25.000	-62.325	-62.244	
	229625.000	25.000	-62.282	-62.157	
	229650.000	25.000	-62.243	-62.139	
	229675.000	25.000	-62.199	-62.098	
	229700.000	25.000	-62.183	-62.078	
	229725.000	25.000	-62.140	-62.028	
	229750.000	25.000	-62.175	-62.032	
	229775.000	25.000	-62.288	-62.174	
	229800.000	25.000	-62.479	-62.280	
	229825.000	25.000	-62.748	-62.607	
	229850.000	22.640	-65.303	-65.144	
	229875.000	22.350	-65.867	-65.716	
	229900.000	12.990	-66.069	-65.909	
	229925.000	12.000	-66.287	-66.120	
	229950.000	23.000	-67.128	-67.037	
	229975.000	18.000	-67.582	-67.429	
	229990.000	7.000	-67.758	-67.631	
	229995.000	23.000	-68.007	-68.188	
	229998.000	1.000	-68.460	-68.347	
	229999.000	20.000	-68.676	-68.784	

**SOCIETA' PER AZIONI AUTOSTRADA DEL BRENNERO - TRENTO**

ORDINE DEGLI INGEGNERI DELLA PROV. DI TRENTO  
dott.ing. **ROBERTO BOSETTI**  
INSCRIZIONE ALBO N° 1027

IL RESPONSABILE DEL PROCEDIMENTO  
dott. ing. Roberto Bosetti

# autostrada del brennero

PROGETTO DEFINITIVO PER LA REALIZZAZIONE DELLA TERZA CORSIA NEL TRATTO COMPRESO TRA VERONA NORD (KM 223) E L'INTERSEZIONE CON L'AUTOSTRADA A1 (KM 314)

<b>A1</b>	<b>LOTTO 2 - dal km 229+100 al km 230+717</b>
<b>3.3.1.8</b>	<b>PROGETTO STRADALE</b> Profili longitudinali Profilo longitudinale in asse autostradale scala 1:1000/1:100 Dal km 229+025 al km 229+950

0	MAR. 2021	EMMISSIONE	PIACENTINI	M. TAMANNI	C. COSTA
REVISIONE:	DATA:	DESCRIZIONE:	REDAZIONE:	VERIFICA:	APPROVAZIONE:
DATA PROGETTO: LUGLIO 2009		DIREZIONE TECNICA GENERALE		E. DIRETTORE TECNICO GENERALE E PROGETTISTA	
NUMERO PROGETTO: 31/09					