PROFILO Asse01
SEZIONE 234+425.00
PROGRESIVA 234425.00

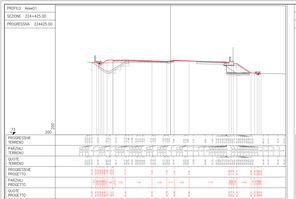

PROFILO Asse01
SEZIONE 234+475.00
PROGRESIVA 234475.00

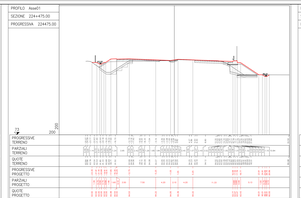

PROFILO Asse01
SEZIONE 234+500.00
PROGRESIVA 234500.00

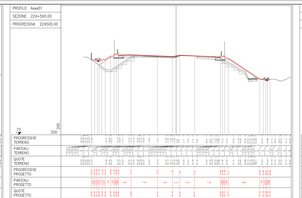

PROFILO Asse01
SEZIONE P224+50941
PROGRESIVA 234525.00

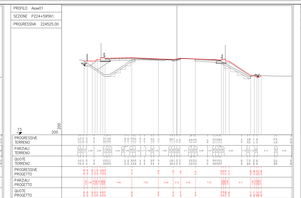

PROFILO Asse01
SEZIONE P224+59941
PROGRESIVA 234600.00

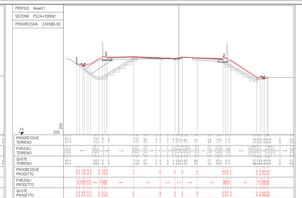

PROFILO Asse01
SEZIONE 234+625.00
PROGRESIVA 234625.00

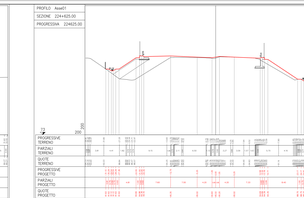

PROFILO Asse01
SEZIONE 234+685.01
PROGRESIVA 234685.01

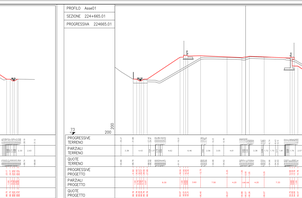

PROFILO Asse01
SEZIONE 234+700.00
PROGRESIVA 234700.00

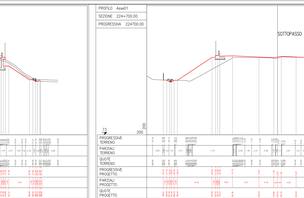

SOCIETÀ PER AZIONI AUTOSTRADA DEL BRENNERO - TRENTO

ORDINE DELLA PROVINCIA DI TRENTO
DOTT. ING. MARCO BENETTI
ORDINE DEGLI ING. TRENTO
DOTT. ING. MARCO BENETTI
ORDINE DEGLI ING. TRENTO

autostrada del brennero

PROGETTO DEFINITIVO PER LA REALIZZAZIONE DELLA TERZA CORSIA NEL TRATTO COMPRESO TRA VERONA NORD (KM 223) E L'INTERSEZIONE CON L'AUTOSTRADA A1 (KM 314)

A1

LOTTO 1 - da km 223+000 a km 236+757

PROGETTO STRADALE

Profili longitudinali
Asse principale
Tavola 6/18

3.4.1

REVISIONE	DATA	DISEGNO	VISTO	VISTO	VISTO	VISTO

SCALA 1:500

DIREZIONE TECNICA GENERALE

ORDINE DEGLI INGEGNERI DELLA PROVINCIA DI TRENTO
DOTT. ING. MARCO BENETTI
ORDINE DEGLI ING. TRENTO