PROFILO: Asse01
SEZIONE: 225+452.54
PROGRESIVA: 225452.54

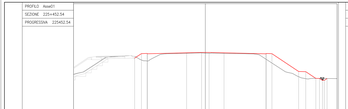

PROFILO: Asse01
SEZIONE: 225+476.47
PROGRESIVA: 225476.47

PROFILO: Asse01
SEZIONE: 225+481.61
PROGRESIVA: 225481.61

PROFILO: Asse01
SEZIONE: 225+500.00
PROGRESIVA: 225500.00

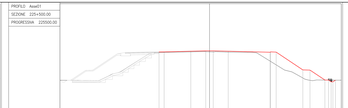

PROFILO: Asse01
SEZIONE: 225+525.00
PROGRESIVA: 225525.00

PROFILO: Asse01
SEZIONE: 225+550.00
PROGRESIVA: 225550.00

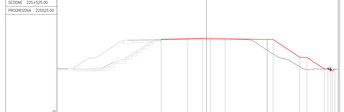

PROFILO: Asse01
SEZIONE: 225+575.00
PROGRESIVA: 225575.00

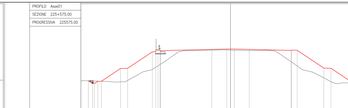

PROFILO: Asse01
SEZIONE: 225+600.00
PROGRESIVA: 225600.00

PROFILO: Asse01
SEZIONE: 225+625.00
PROGRESIVA: 225625.00

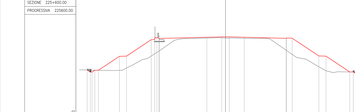

PROFILO: Asse01
SEZIONE: 225+646.71
PROGRESIVA: 225646.71

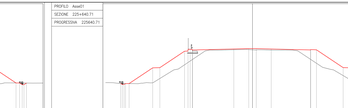

PROFILO: Asse01
SEZIONE: 225+658.22
PROGRESIVA: 225658.22

PROFILO: Asse01
SEZIONE: 225+675.00
PROGRESIVA: 225675.00

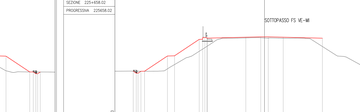

PROFILO: Asse01
SEZIONE: 225+700.00
PROGRESIVA: 225700.00

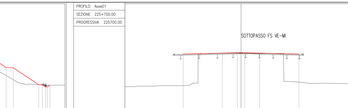

PROFILO: Asse01
SEZIONE: 225+725.00
PROGRESIVA: 225725.00

PROFILO: Asse01
SEZIONE: 225+745.62
PROGRESIVA: 225745.62

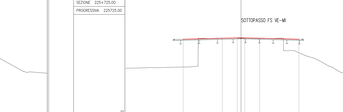

PROFILO: Asse01
SEZIONE: 225+751.00
PROGRESIVA: 225751.00

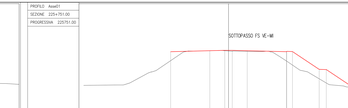

PROFILO: Asse01
SEZIONE: 225+758.00
PROGRESIVA: 225758.00

PROFILO: Asse01
SEZIONE: 225+762.92
PROGRESIVA: 225762.92

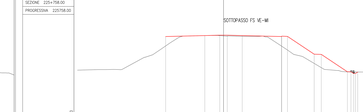

PROFILO: Asse01
SEZIONE: 225+775.00
PROGRESIVA: 225775.00

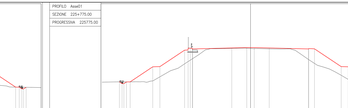

PROFILO: Asse01
SEZIONE: 225+800.00
PROGRESIVA: 225800.00

PROFILO: Asse01
SEZIONE: 225+825.00
PROGRESIVA: 225825.00

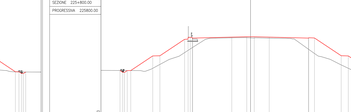

SOCIETA' PER AZIONI AUTOSTRADA DEL BRENNERO – TRENTO

PROGETTISTA
Dott. Ing. Giorgio Ghizzoni
Dott. Ing. Alessandro Ghizzoni
Dott. Ing. Alessandro Ghizzoni
Dott. Ing. Alessandro