PROFILO Asse01

SEZIONE 227+425.00

PROGRESSIVA 227425.00

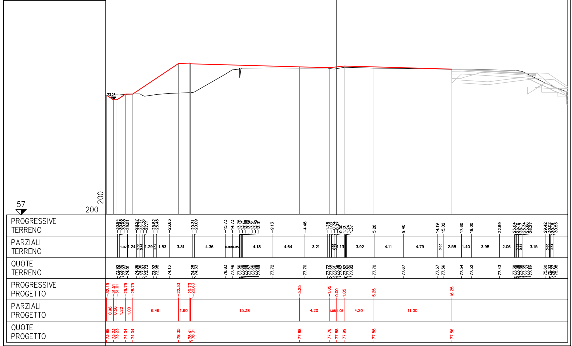
57
200
200
PROGRESSIVE TERRENO
PARZIALI TERRENO
QUOTE TERRENO
PROGRESSIVE PROGETTO
PARZIALI PROGETTO
QUOTE PROGETTO

PROFILO Asse01

SEZIONE 227+450.00

PROGRESSIVA 227450.00

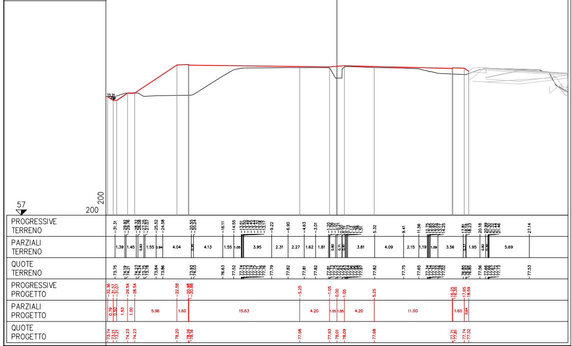
57
200
200
PROGRESSIVE TERRENO
PARZIALI TERRENO
QUOTE TERRENO
PROGRESSIVE PROGETTO
PARZIALI PROGETTO
QUOTE PROGETTO

PROFILO Asse01

SEZIONE 227+475.00

PROGRESSIVA 227475.00

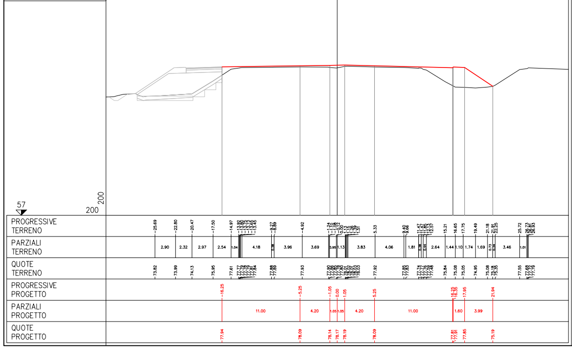
57
200
200
PROGRESSIVE TERRENO
PARZIALI TERRENO
QUOTE TERRENO
PROGRESSIVE PROGETTO
PARZIALI PROGETTO
QUOTE PROGETTO

PROFILO Asse01

SEZIONE 227+486.67

PROGRESSIVA 227486.67

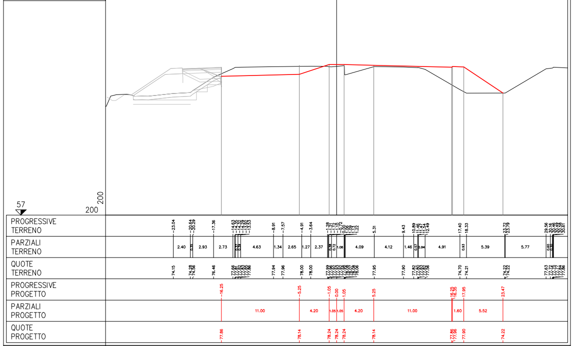
57
200
200
PROGRESSIVE TERRENO
PARZIALI TERRENO
QUOTE TERRENO
PROGRESSIVE PROGETTO
PARZIALI PROGETTO
QUOTE PROGETTO

PROFILO Asse01

SEZIONE 227+500.00

PROGRESSIVA 227500.00

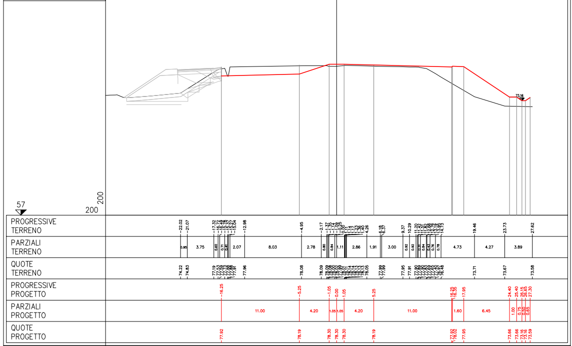
57
200
200
PROGRESSIVE TERRENO
PARZIALI TERRENO
QUOTE TERRENO
PROGRESSIVE PROGETTO
PARZIALI PROGETTO
QUOTE PROGETTO

PROFILO Asse01

SEZIONE 227+525.00

PROGRESSIVA 227525.00

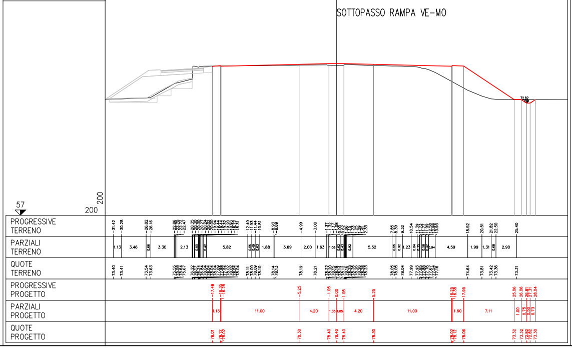
SOTTOPASSO RAMPA VE-MO
57
200
200
PROGRESSIVE TERRENO
PARZIALI TERRENO
QUOTE TERRENO
PROGRESSIVE PROGETTO
PARZIALI PROGETTO
QUOTE PROGETTO

PROFILO Asse01

SEZIONE 227+543.65

PROGRESSIVA 227543.65

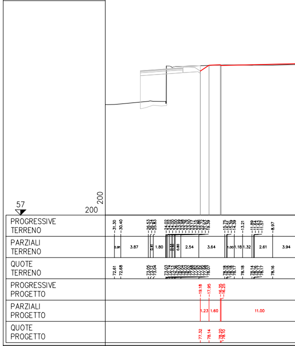
57
200
200
PROGRESSIVE TERRENO
PARZIALI TERRENO
QUOTE TERRENO
PROGRESSIVE PROGETTO
PARZIALI PROGETTO
QUOTE PROGETTO

PROFILO Asse01

SEZIONE 227+545.05

PROGRESSIVA 227545.05

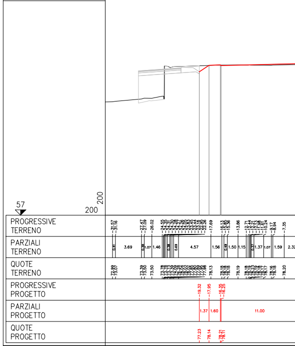
57
200
200
PROGRESSIVE TERRENO
PARZIALI TERRENO
QUOTE TERRENO
PROGRESSIVE PROGETTO
PARZIALI PROGETTO
QUOTE PROGETTO

PROFILO Asse01

SEZIONE 227+550.00

PROGRESSIVA 227550.00

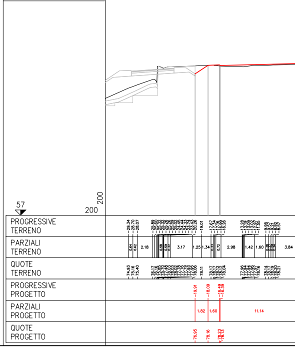
57
200
200
PROGRESSIVE TERRENO
PARZIALI TERRENO
QUOTE TERRENO
PROGRESSIVE PROGETTO
PARZIALI PROGETTO
QUOTE PROGETTO

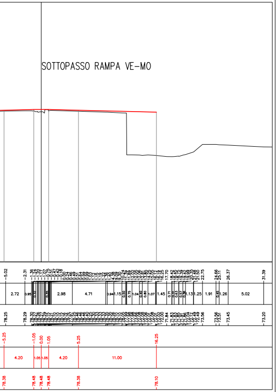
SOTTOPASSO RAMPA VE–MO

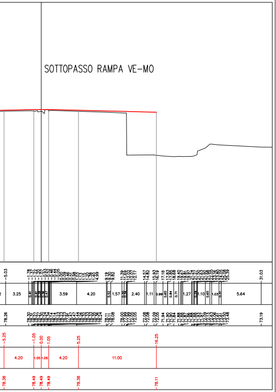
SOTTOPASSO RAMPA VE–MO

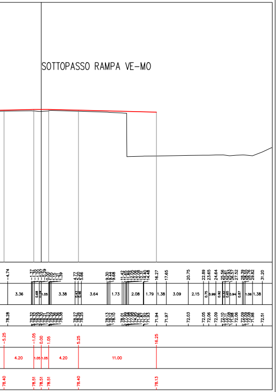
SOTTOPASSO RAMPA VE–MO

PROFILO Asse01
SEZIONE 227+573.99
PROGRESSIVA 227573.99

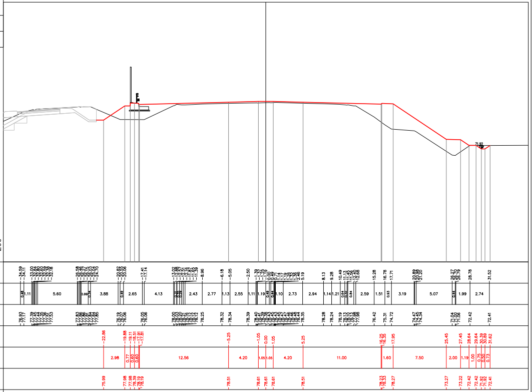
56
200
PROGRESSIVE TERRENO
PARZIALI TERRENO
QUOTE TERRENO
PROGRESSIVE PROGETTO
PARZIALI PROGETTO
QUOTE PROGETTO

PROFILO Asse01
SEZIONE P227+644S1
PROGRESSIVA 227574.00

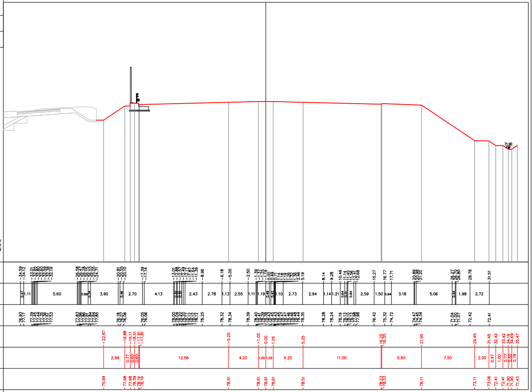
56
200
PROGRESSIVE TERRENO
PARZIALI TERRENO
QUOTE TERRENO
PROGRESSIVE PROGETTO
PARZIALI PROGETTO
QUOTE PROGETTO

PROFILO Asse01
SEZIONE 227+600.00
PROGRESSIVA 227600.00

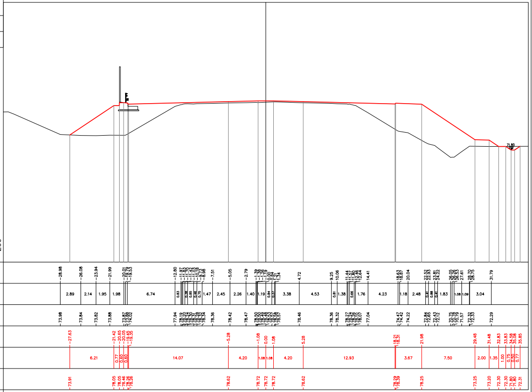
56
200
PROGRESSIVE TERRENO
PARZIALI TERRENO
QUOTE TERRENO
PROGRESSIVE PROGETTO
PARZIALI PROGETTO
QUOTE PROGETTO

PROFILO Asse01
SEZIONE 227+625.00
PROGRESSIVA 227625.00

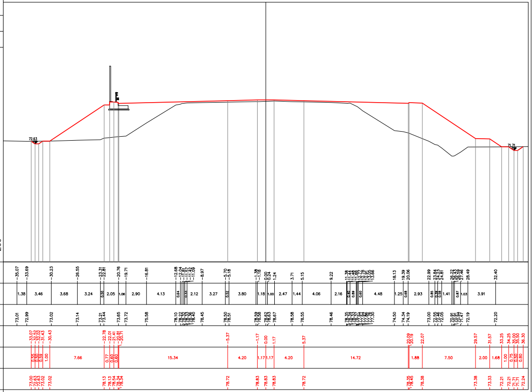
56
200
PROGRESSIVE TERRENO
PARZIALI TERRENO
QUOTE TERRENO
PROGRESSIVE PROGETTO
PARZIALI PROGETTO
QUOTE PROGETTO

PROFILO Asse01
SEZIONE P227+644S2
PROGRESSIVA 227629.00

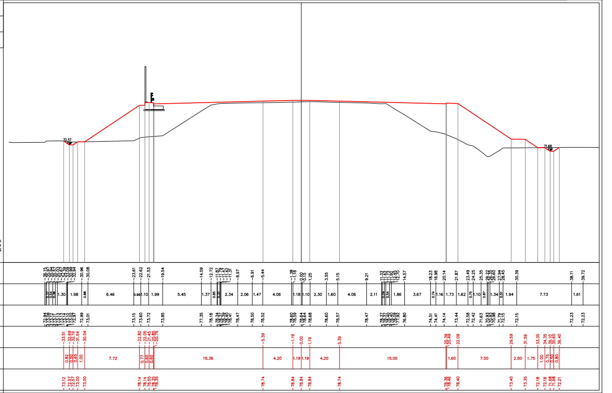
56
200
PROGRESSIVE TERRENO
PARZIALI TERRENO
QUOTE TERRENO
PROGRESSIVE PROGETTO
PARZIALI PROGETTO
QUOTE PROGETTO

PROFILO Asse01
SEZIONE 227+650.00
PROGRESSIVA 227650.00

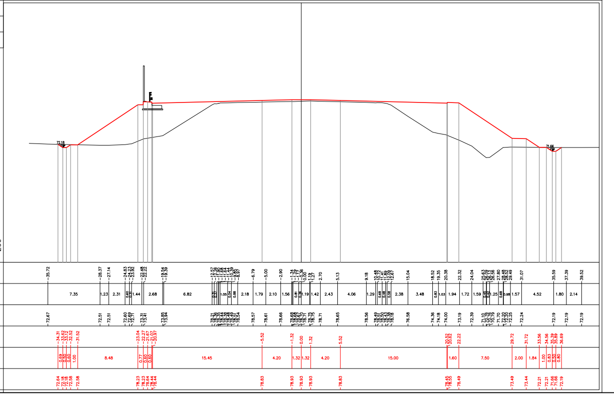
56
200
PROGRESSIVE TERRENO
PARZIALI TERRENO
QUOTE TERRENO
PROGRESSIVE PROGETTO
PARZIALI PROGETTO
QUOTE PROGETTO

PROFILO Asse01
SEZIONE P227+644S3
PROGRESSIVA 227659.00

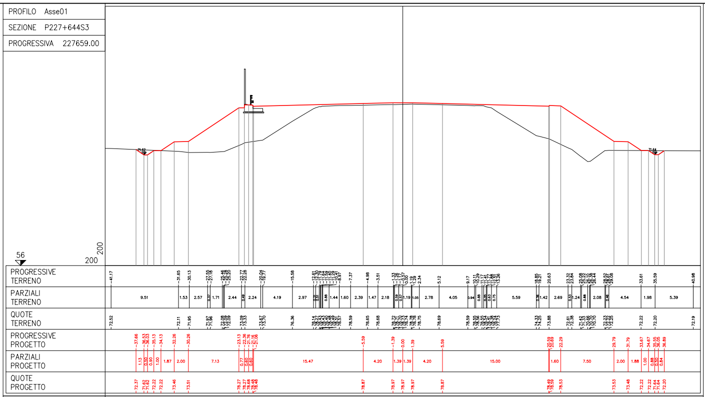
56
200
PROGRESSIVE TERRENO
PARZIALI TERRENO
QUOTE TERRENO
PROGRESSIVE PROGETTO
PARZIALI PROGETTO
QUOTE PROGETTO

PROFILO Asse01
SEZIONE 227+675.00
PROGRESSIVA 227675.00

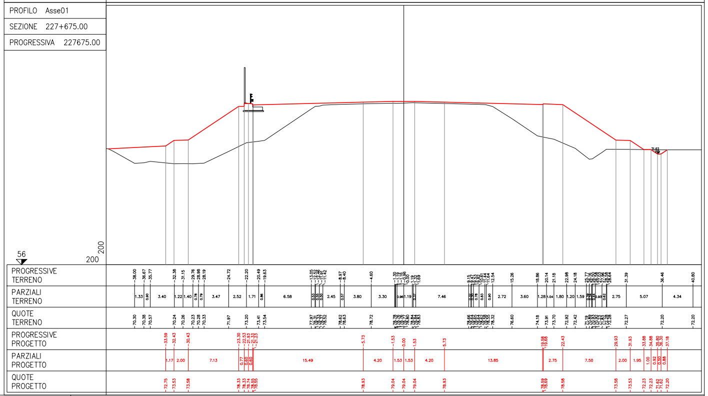
56
200
PROGRESSIVE TERRENO
PARZIALI TERRENO
QUOTE TERRENO
PROGRESSIVE PROGETTO
PARZIALI PROGETTO
QUOTE PROGETTO

PROFILO Asse01
SEZIONE 227+700.00
PROGRESSIVA 227700.00

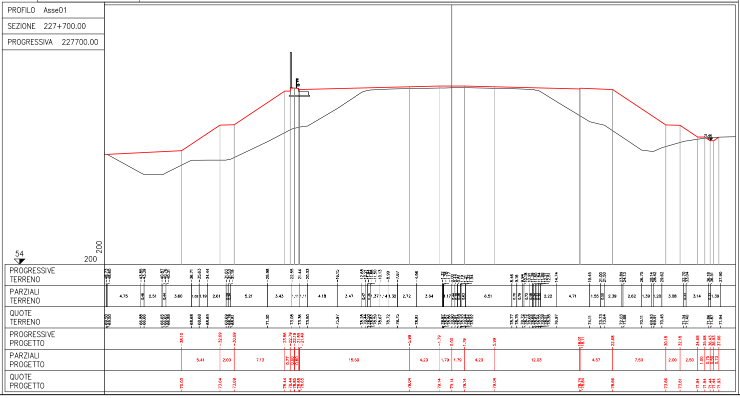
54
200
PROGRESSIVE TERRENO
PARZIALI TERRENO
QUOTE TERRENO
PROGRESSIVE PROGETTO
PARZIALI PROGETTO
QUOTE PROGETTO

PROFILO Asse01
SEZIONE 227+644S4
PROGRESSIVA 227714.00

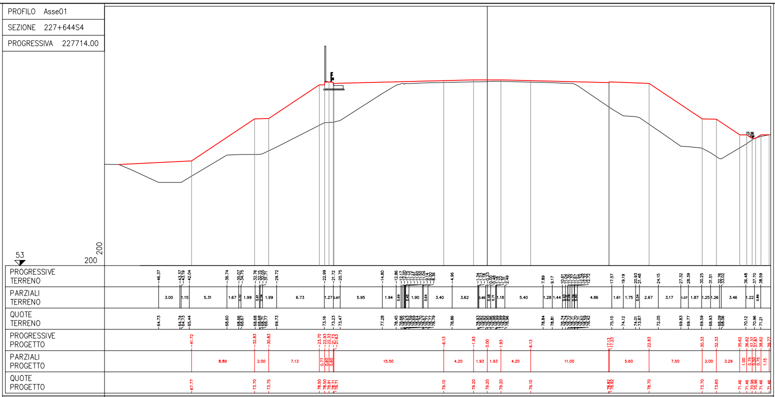
53
200
PROGRESSIVE TERRENO
PARZIALI TERRENO
QUOTE TERRENO
PROGRESSIVE PROGETTO
PARZIALI PROGETTO
QUOTE PROGETTO

PROFILO Asse01
SEZIONE 227+714.01
PROGRESSIVA 227714.01

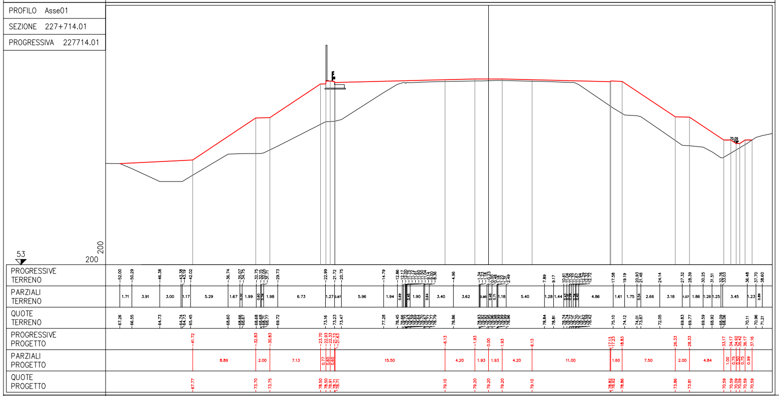
53
200
PROGRESSIVE TERRENO
PARZIALI TERRENO
QUOTE TERRENO
PROGRESSIVE PROGETTO
PARZIALI PROGETTO
QUOTE PROGETTO

PROFILO Asse01
SEZIONE 227+725.00
PROGRESSIVA 227725.00

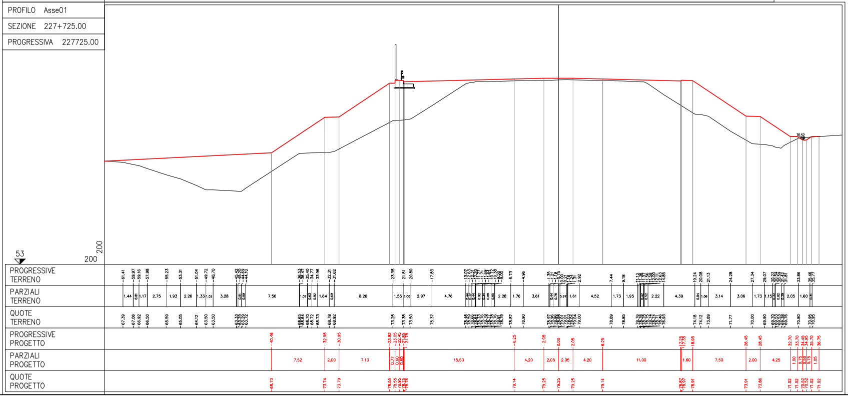
53
200
PROGRESSIVE TERRENO
PARZIALI TERRENO
QUOTE TERRENO
PROGRESSIVE PROGETTO
PARZIALI PROGETTO
QUOTE PROGETTO

PROFILO Asse01
SEZIONE 227+750
PROGRESSIVA 227750.00

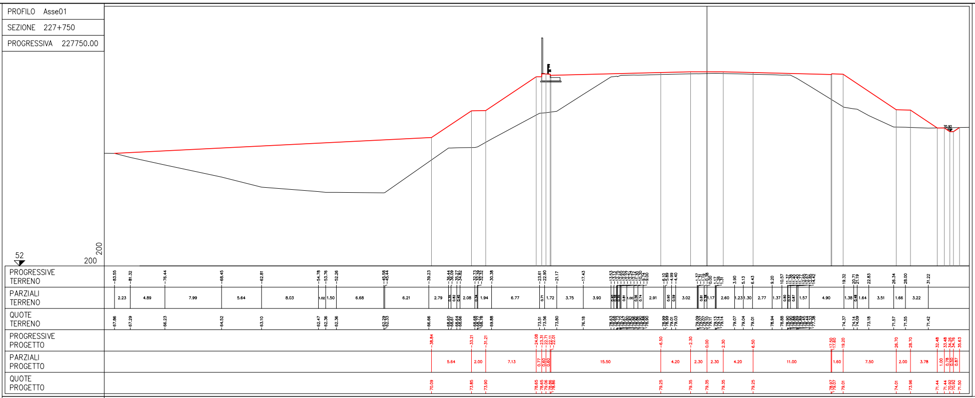
52
200
70.92
PROGRESSIVE TERRENO
PARZIALI TERRENO
QUOTE TERRENO
PROGRESSIVE PROGETTO
-38.84 -33.21 -31.21 -24.08 -23.31 -22.71 -22.11 -22.01 -6.50 -2.30 0.00 2.30 6.50 17.50 17.60 19.20 26.70 28.70 32.48 33.48 34.26 34.76 35.63
PARZIALI PROGETTO
5.64 2.00 7.13 0.77 0.60 0.60 15.50 4.20 2.30 2.30 4.20 11.00 1.60 7.50 2.00 3.78 1.00 0.78 0.50 0.87
QUOTE PROGETTO
70.09 73.85 73.90 78.65 78.65 79.06 78.86 78.86 79.25 79.35 79.35 79.35 79.25 78.97 79.07 79.01 74.01 73.96 71.44 71.44 70.92 70.92 71.50

PROFILO Asse01
SEZIONE 227+775
PROGRESSIVA 227775.00

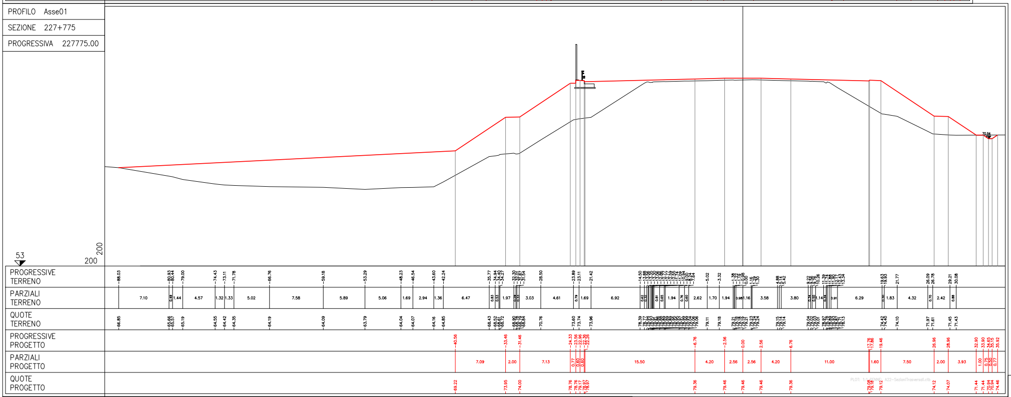
53
200
70.94
PROGRESSIVE TERRENO
PARZIALI TERRENO
QUOTE TERRENO
PROGRESSIVE PROGETTO
PARZIALI PROGETTO
QUOTE PROGETTO

PROFILO Asse01
SEZIONE 227+800.00
PROGRESSIVA 227800.00

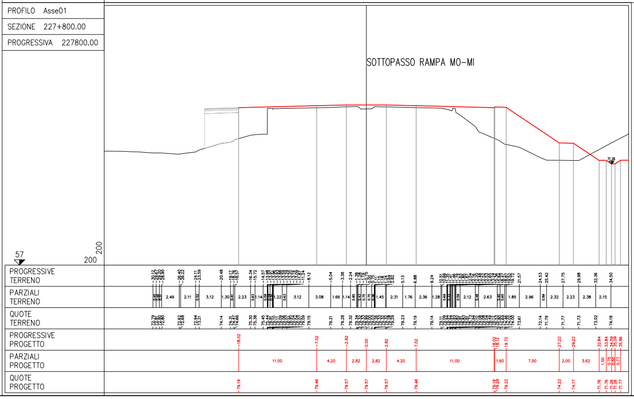
SOTTOPASSO RAMPA MO-MI
57
200
71.26
PROGRESSIVE TERRENO
PARZIALI TERRENO
QUOTE TERRENO
PROGRESSIVE PROGETTO
PARZIALI PROGETTO
QUOTE PROGETTO

A1-3-4-1-7-12_Sezioni_trasversali_asse.dwg
PLOT: 1:1 PENNE: A22-SezioniTrasversali.ctb

SOCIETA' PER AZIONI AUTOSTRADA DEL BRENNERO – TRENTO

ORDINE DEGLI INGEGNERI DELLA PROV. DI TRENTO
dott.ing. ROBERTO BOSETTI
ISCRIZIONE ALBO N° 1027
IL RESPONSABILE DEL PROCEDIMENTO
dott. ing. Roberto Bosetti

autostrada del brennero

PROGETTO DEFINITIVO PER LA REALIZZAZIONE DELLA TERZA CORSIA NEL TRATTO COMPRESO TRA VERONA NORD (KM 223) E L'INTERSEZIONE CON L'AUTOSTRADA A1 (KM 314)

A1	LOTTO 2 - dal km 223+100 al km 230+717
3.4.1.12.	PROGETTO STRADALE Sezioni trasversali Asse autostradale Tavola 12/19

REVISIONE:	DATA:	DESCRIZIONE:	REDAZIONE:	VERIFICA:	APPROVAZIONE:
0	MAR. 2021	EMISSIONE	PIACENTINI	M. TAMANINI	C. COSTA

DATA PROGETTO: LUGLIO 2009
NUMERO PROGETTO: 31/09

DIREZIONE TECNICA GENERALE

IL DIRETTORE TECNICO GENERALE E PROGETTISTA:
ORDINE DEGLI INGEGNERI DELLA PROV. DI BOLZANO
Dott. Ing. CARLO COSTA
Nr. 804
INGENIEURKAMMER DER PROVINZ BOZEN

12 marzo 2021 - 08:00:21