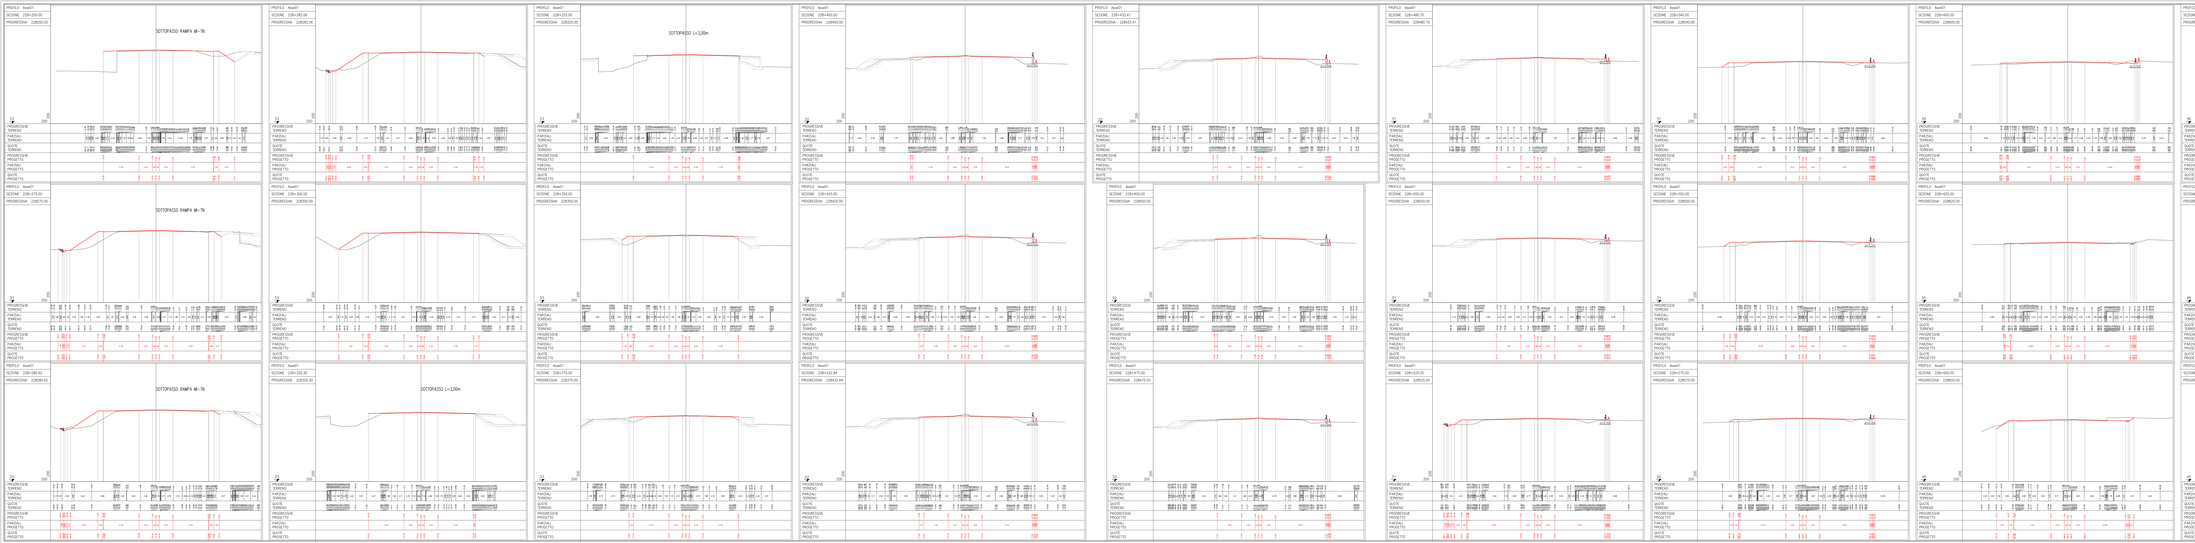

RIGHETTI PER AZIONE AUTOSTRADA DEL BRENNERO — TRENTO

Ordine degli Ingegneri della Provincia di Trento

autostrada del brennero

PROGETTO DEFINITIVO PER LA REALIZZAZIONE DELLA TERZA CORSIA NEL TRATTO COMPRESO TRA VERONA NORD (KM 223) E L'INTERSEZIONE CON L'AUTOSTRADA A1 (KM 314)


3.4.1.a

PROGETTO STRADALE
Sezioni trasversali
Sezioni tipologiche
Scala 1:100/1:200

REVISIONE	DATA	REVISIONE	DATA	REVISIONE	DATA

VISTO DIRIGENTE

DIREZIONE TECNICA GENERALE


