PROFILO : Asse01
SEZIONE : 22A+708.18
PROGRESSIVA : 22A708.18

SOTTOPASSO TANGENZIALE VR

PROFILO : Asse01
SEZIONE : 22A+747.47
PROGRESSIVA : 22A747.47

SOTTOPASSO TANGENZIALE VR

PROFILO : Asse01
SEZIONE : 22A+728.25
PROGRESSIVA : 22A728.25

PROFILO : Asse01
SEZIONE : 22A+730.00
PROGRESSIVA : 22A730.00

PROFILO : Asse01
SEZIONE : 22A+739.99
PROGRESSIVA : 22A739.99

PROFILO : Asse01
SEZIONE : F22B+0103
PROGRESSIVA : 22A746.00

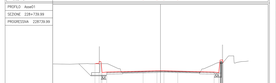

PROFILO : Asse01
SEZIONE : 22A+750.00
PROGRESSIVA : 22A750.00

PROFILO : Asse01
SEZIONE : 22A+775.00
PROGRESSIVA : 22A775.00

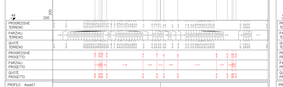

PROFILO : Asse01
SEZIONE : F22B+0102
PROGRESSIVA : 22A776.00

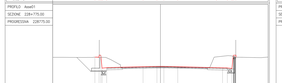

PROFILO : Asse01
SEZIONE : 22B+800.00
PROGRESSIVA : 22B800.00

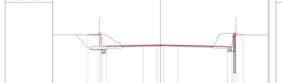

PROFILO : Asse01
SEZIONE : F22B+0101
PROGRESSIVA : 22B801.00

PROFILO : Asse01
SEZIONE : 22B+850.00
PROGRESSIVA : 22B850.00

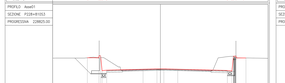

PROFILO : Asse01
SEZIONE : 22B+900.00
PROGRESSIVA : 22B900.00

PROFILO : Asse01
SEZIONE : F22B+0104
PROGRESSIVA : 22B900.00

PROFILO : Asse01
SEZIONE : 22B+950.00
PROGRESSIVA : 22B950.00

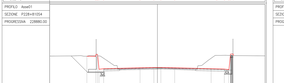

PROFILO : Asse01
SEZIONE : 22B+975.00
PROGRESSIVA : 22B975.00

PROFILO : Asse01
SEZIONE : 22B+025.00
PROGRESSIVA : 22B025.00

PROFILO : Asse01
SEZIONE : 22B+050.00
PROGRESSIVA : 22B050.00

PROFILO : Asse01
SEZIONE : 22B+075.00
PROGRESSIVA : 22B075.00

PROFILO : Asse01
SEZIONE : 22B+100.00
PROGRESSIVA : 22B100.00

PROFILO : Asse01
SEZIONE : 22B+125.00
PROGRESSIVA : 22B125.00

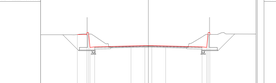

PROFILO : Asse01
SEZIONE : 22B+142.99
PROGRESSIVA : 22B142.99

PROFILO : Asse01
SEZIONE : F22B+2C01
PROGRESSIVA : 22B142.00

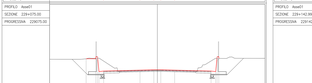

SOCIETÀ PER AZIONI AUTOSTRADA DEL BRENNERO — TRENTO

ORDINE DEGLI INGEGNERI DELLA PROV. DI TRENTO
Dott. Ing. GIANFRANCO CARBONARI
Iscritto all'Albo al n. 1729
Dott. Ing. ALESSANDRO MARCHETTI
Iscritto all'Albo al n. 1731

autostrada del brennero

PROGETTO DEFINITIVO PER LA REALIZZAZIONE DELLA TERZA CORSIA NEL TRATTO COMPRESO TRA VERONA NORD (km 223) E L'INTERSEZIONE CON L'AUTOSTRADA A1 (km 314)

A1

3.4.1.a

LOTTO 1 - da km 223+000 a km 229+77

PROGETTO STRADALE

Tecnico Incaricato:
Dott. Ing. Gianfranco Carbonari
Trento, 03/10

REVISIONE N°	DATA	DESCRIZIONE	PROGETTATO	DISEGNATO	VERIFICATO	DIRETTORE TECNICO

CODICE ELABORATO: NOME FILE: 0000-00-00

COPIA TRATTA DA ORIGINALE DEPOSITATO PRESSO LA SOCIETÀ AUTOSTRADA DEL BRENNERO

DIREZIONE PROGETTAZIONE E GENERALE

DIRETTORE DELLA DIREZIONE PROGETTAZIONE E GENERALE
Dott. Ing. Alessandro Marchetti