PROFILO Asse01
SEZIONE P230+440N3
PROGRESSIVA 230455.00

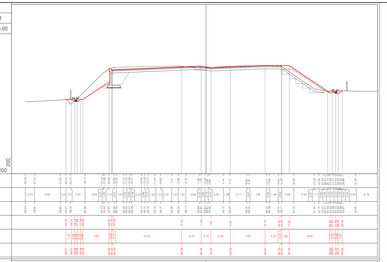

PROFILO Asse01
SEZIONE 230+500.00
PROGRESSIVA 230500.00

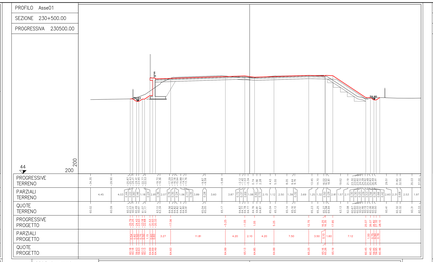

PROFILO Asse01
SEZIONE 230+525.00
PROGRESSIVA 230525.00

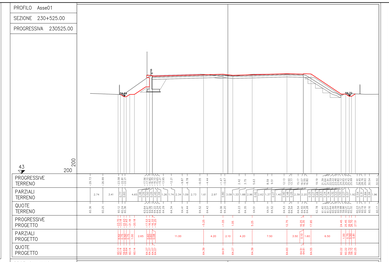

PROFILO Asse01
SEZIONE 230+593.72
PROGRESSIVA 230593.72

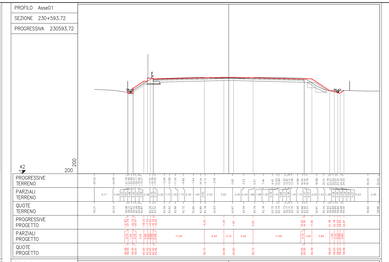

PROFILO Asse01
SEZIONE 230+650.00
PROGRESSIVA 230650.00

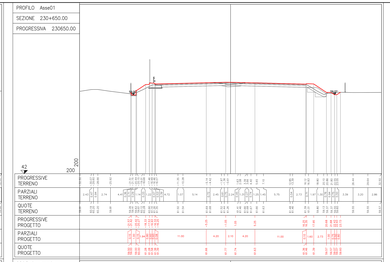

PROFILO Asse01
SEZIONE 230+700.00
PROGRESSIVA 230700.00

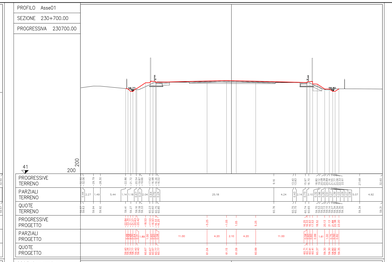

PROFILO Asse01
SEZIONE 230+458.94
PROGRESSIVA 230458.94

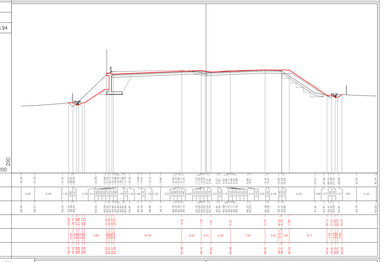

PROFILO Asse01
SEZIONE P230+440N4
PROGRESSIVA 230510.00

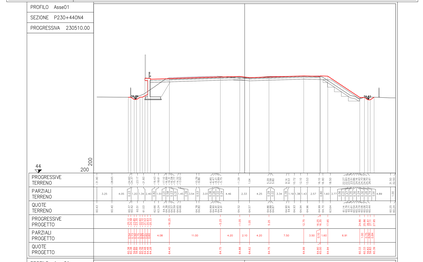

PROFILO Asse01
SEZIONE 230+550.00
PROGRESSIVA 230550.00

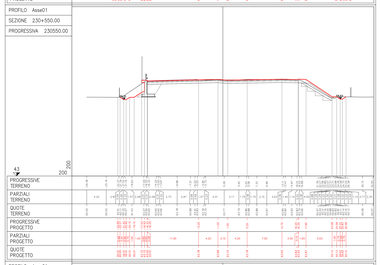

PROFILO Asse01
SEZIONE 230+600.00
PROGRESSIVA 230600.00

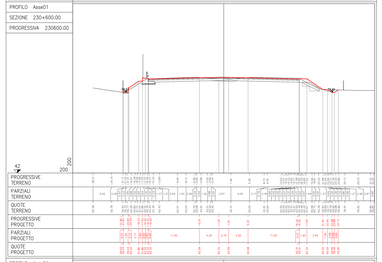

PROFILO Asse01
SEZIONE 230+668.82
PROGRESSIVA 230668.82

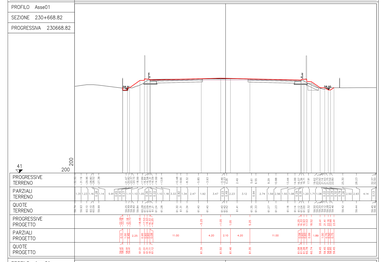

PROFILO Asse01
SEZIONE 230+717.29
PROGRESSIVA 230717.29

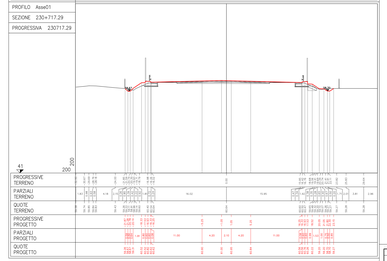

PROFILO Asse01
SEZIONE 230+475.00
PROGRESSIVA 230475.00

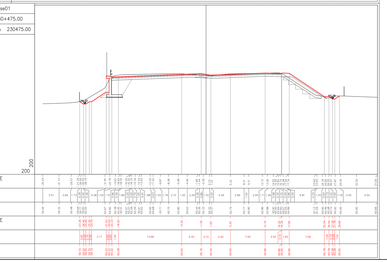

PROFILO Asse01
SEZIONE 230+510.01
PROGRESSIVA 230510.01

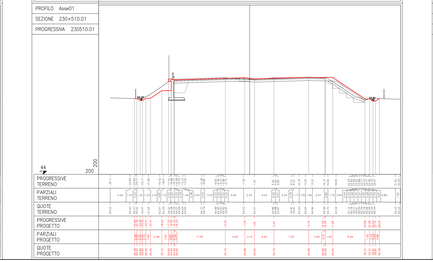

PROFILO Asse01
SEZIONE 230+575.00
PROGRESSIVA 230575.00

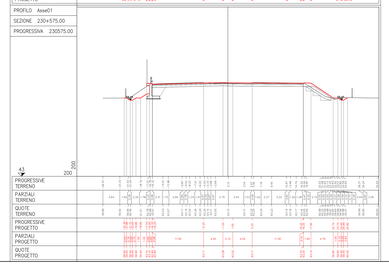

PROFILO Asse01
SEZIONE 230+625.00
PROGRESSIVA 230625.00

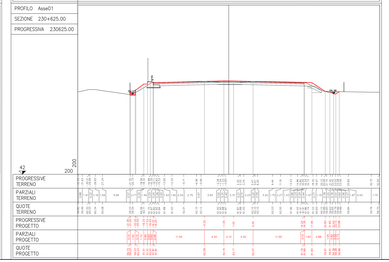

PROFILO Asse01
SEZIONE 230+675.00
PROGRESSIVA 230675.00

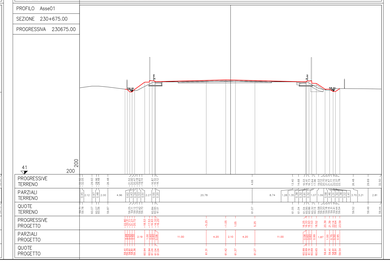

SOCIETA' PER AZIONI AUTOSTRADA DEL BRENNERO – TRENTO

ORDINE DEGLI INGEGNERI DELLA PROV. DI TRENTO
dott.ing. SERGETTO SERGETTO
iscrizione albo n° 1027

Architetto Ing. Mariapaola
Geometra Ing. Paolo Sergetto

autostrada del brennero

PROGETTO DEFINITIVO PER LA REALIZZAZIONE DELLA TERZA CORSIA NEL TRATTO COMPRESO TRA VERONA NORD (KM 223) E L'INTERSEZIONE CON L'AUTOSTRADA A1 (KM 314)

A1

3.4.1.06

LOTTO 2 - dal km 225+000 al km 230+737

PROGETTO STRADALE
Sezioni trasversali
Asse autostradale
Tavola 19/19

REVISIONE	DATA	DISEGNO	DIRETTORE DISEGNO	VALIDATO	N. TAVOLA	ATTI CONTR.
					19	

CODICE PROGETTO: LI0620 2006

DIREZIONE TECNICA GENERALE

DIRETTORE TECNICO
dott. ing. SERGETTO SERGETTO
iscrizione albo n° 1027

ORDINE DEGLI INGEGNERI DELLA PROV. DI TRENTO

PARERE PROGETTO:

PLT06