PROFILO TN-M/VE
SEZIONE TN-M/VE1
PROGRESIVA 0.00

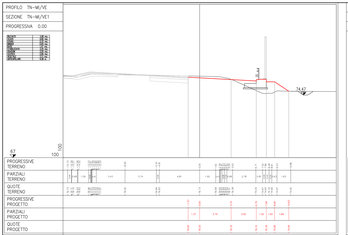

PROFILO TN-M/VE
SEZIONE TN-M/VE2
PROGRESIVA 3.96

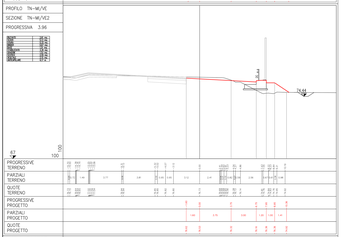

PROFILO TN-M/VE
SEZIONE TN-M/VE3
PROGRESIVA 28.70

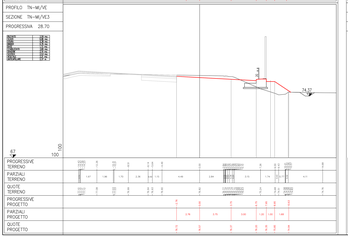

PROFILO TN-M/VE
SEZIONE TN-M/VE4
PROGRESIVA 54.46

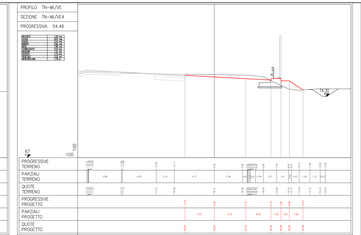

PROFILO TN-M/VE
SEZIONE TN-M/VE5
PROGRESIVA 57.73

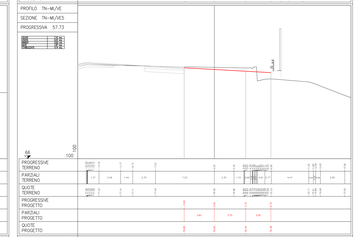

PROFILO TN-M/VE
SEZIONE TN-M/VE6
PROGRESIVA 76.20

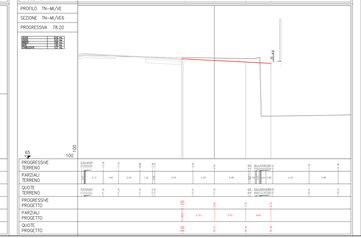

PROFILO TN-M/VE
SEZIONE TN-M/VE7
PROGRESIVA 81.81

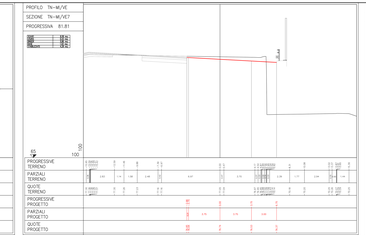

PROFILO TN-M/VE
SEZIONE TN-M/VE8
PROGRESIVA 102.92

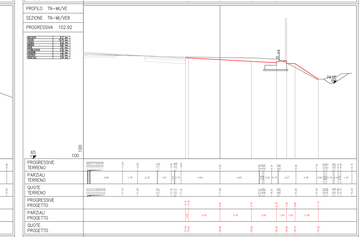

PROFILO TN-M/VE
SEZIONE TN-M/VE9
PROGRESIVA 107.31

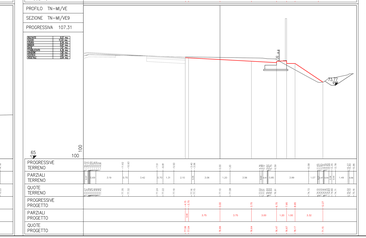

PROFILO TN-M/VE
SEZIONE TN-M/VE10
PROGRESIVA 127.41

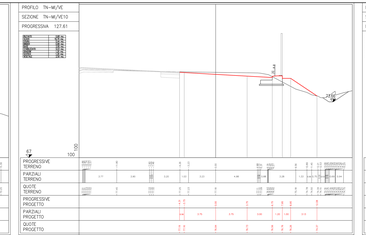

PROFILO TN-M/VE
SEZIONE TN-M/VE11
PROGRESIVA 131.31

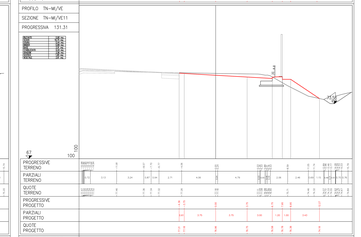

PROFILO TN-M/VE
SEZIONE TN-M/VE12
PROGRESIVA 152.27

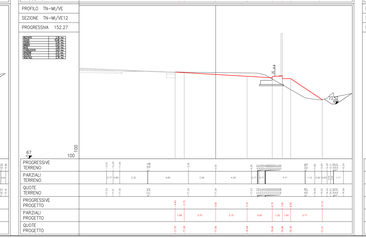

PROFILO TN-M/VE
SEZIONE TN-M/VE13
PROGRESIVA 170.94

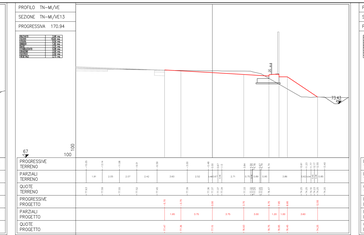

PROFILO TN-M/VE
SEZIONE TN-M/VE14
PROGRESIVA 185.42

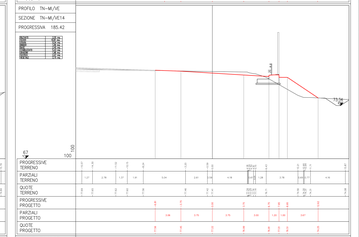

PROFILO TN-M/VE
SEZIONE TN-M/VE15
PROGRESIVA 198.21

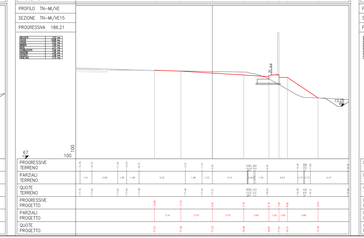

PROFILO TN-M/VE
SEZIONE TN-M/VE16
PROGRESIVA 201.07

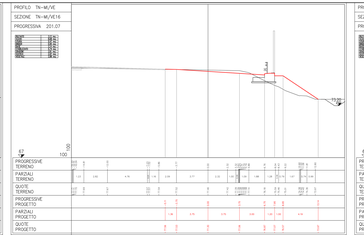

PROFILO TN-M/VE
SEZIONE TN-M/VE17
PROGRESIVA 225.97

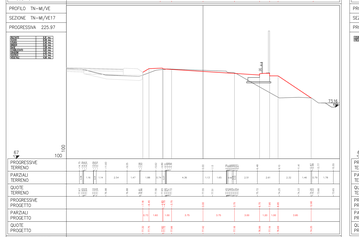

PROFILO TN-M/VE
SEZIONE TN-M/VE18
PROGRESIVA 250.24

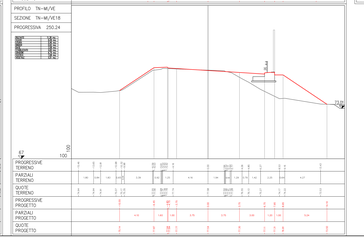

PROFILO TN-M/VE
SEZIONE TN-M/VE19
PROGRESIVA 288.46

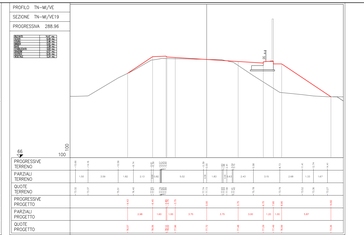

PROFILO TN-M/VE
SEZIONE TN-M/VE20
PROGRESIVA 358.96

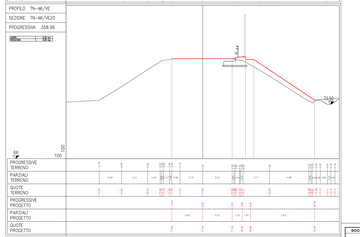

"SOCIETA' PER AZIONI AUTOSTRADA DEL BRENNERO – TRENTO"

ORDINE DEGLI INGEGNERI DELLA PROV. DI TRENTO
Dott. Ing. Giorgio Ferrari
Nr. 1100 Sez. A

CASSA NAZIONALE DEGLI INGEGNERI E DEGLI ARCHITETTI LIBERI PROFESSIONISTI
Dott. Ing. Giorgio Ferrari

autostrada del brennero

PROGETTO DEFINITIVO PER LA REALIZZAZIONE DELLA TERZA CORSIA NEL TRATTO COMPRESO TRA VERONA NORD (KM 223) E L'INTERSEZIONE CON L'AUTOSTRADA A1 (KM 314)

A1

3.4.a

LOTTO 2 - dal km 225+100 al km 256+727

PROGETTO STRADALE

Sezione trasversali

Rampe Sovraimposta

Tronco : Rivoli/Verona

REV. N°	DATA	DESCRIZIONE	PROGETTO	DISEGNO	CONTROLLO

LUGLIO 2009

SCALA: 1:100

DISEGNO: TRACCIATO

FILE: 3.4.a

DIREZIONE TECNICA GENERALE

DIRETTORE TECNICO
Dott. Ing. Giorgio Ferrari
Nr. 1100 Sez. A

CAPO PROGETTO
Dott. Ing. Giorgio Ferrari
Nr. 1100 Sez. A