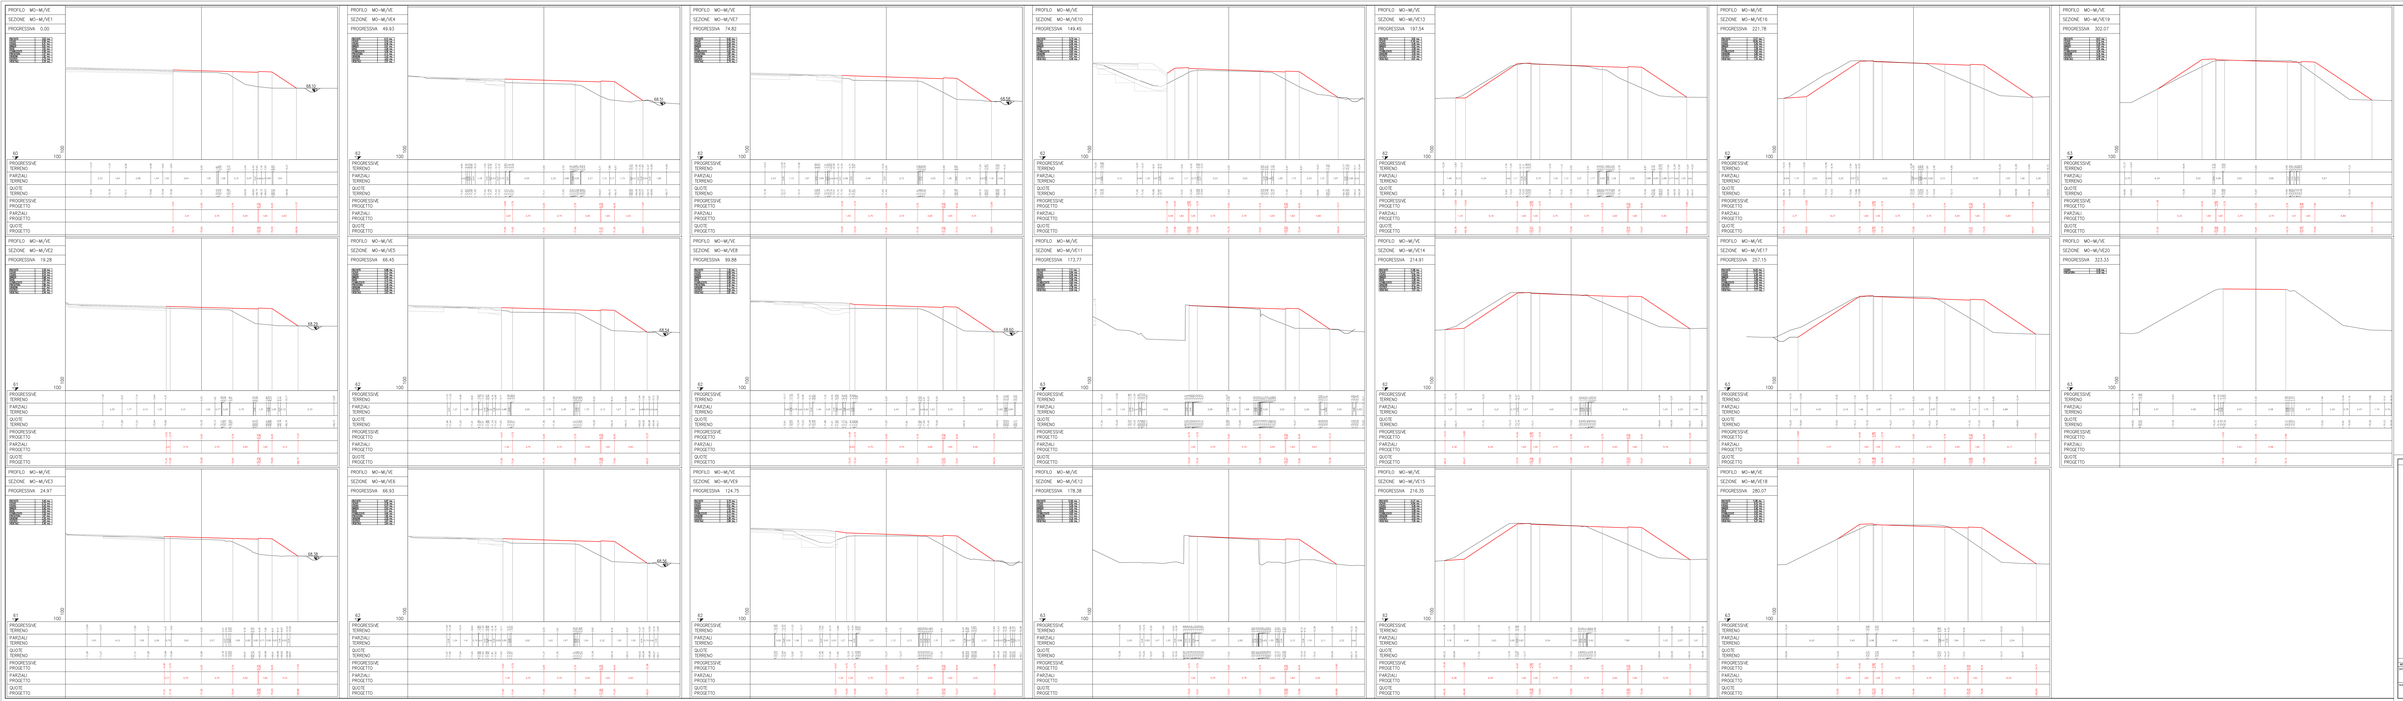

SOCIETA' PER AZIONI AUTOSTRADA DEL BRENNERO - TRENTO

DIRETTORE TECNICO
DELLA TRATTA DI TRENTO
Dott. Ing. Giorgio Bonfiglio

DIRETTORE TECNICO
DEL TRONCO DI TRENTO
Dott. Ing. Giorgio Bonfiglio

CONSULTORE DIRIGENTE
Dott. Ing. Carlo Bonati

autostrada del brennero

PROGETTO DEFINITIVO PER LA REALIZZAZIONE DELLA TERZA CORSIA NEL TRATTO COMPRESO TRA VERONA NORD (KM 223) E L'INTERSEZIONE CON L'AUTOSTRADA A1 (KM 314)

A1

LOTTO 2 - dal km 229+000 al km 239+717

PROGETTO STRADALE

Sezioni trasversali



3.4.2.a

MAI 2011	GENNAIO	FEBBRAIO	MARZO	GIUGNO
DATA ULTIMA MODIFICA				
LUGLIO 2009				
DISEGNATORE				
ZILONI				

DIREZIONE TECNICA GENERALE

DOTT. ING. CARLO BONATI
Via A. Volta 65/B
PADOVA
TEL. 049 8726911
FAX 049 8726930

A ... EMISSIONE "C" REGISTRAMICI PRECISIONI S.r.l. - A. PIAZZOLLA
B ... AGGIORNAMENTO
C ... AGGIORNAMENTO