

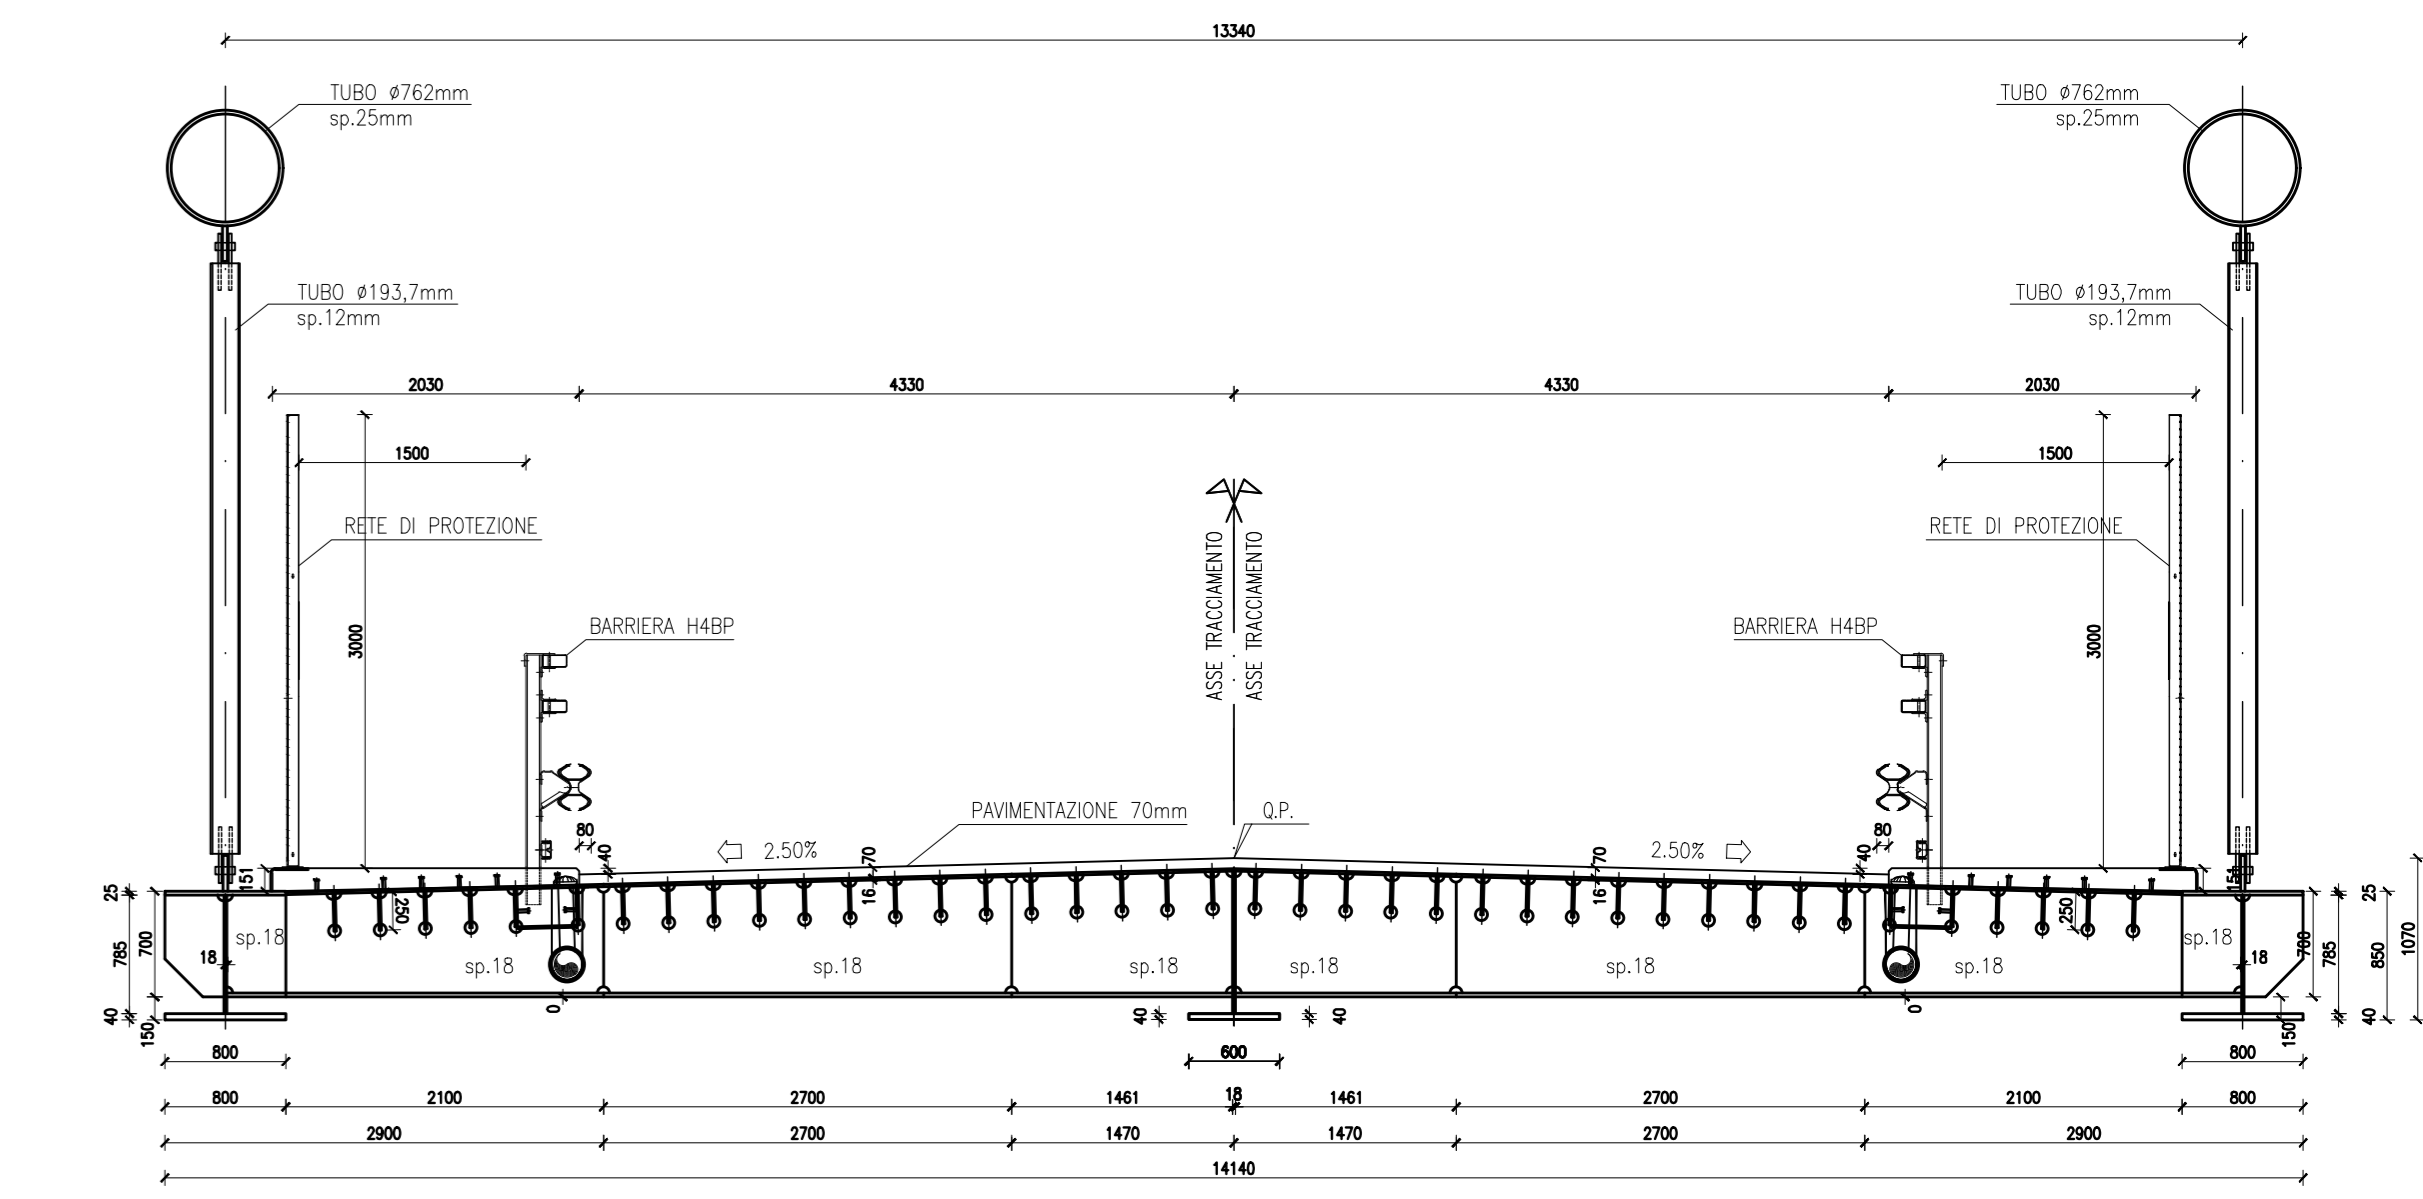



PROSPETTO LONGITUDINALE  
SCALA 1:100

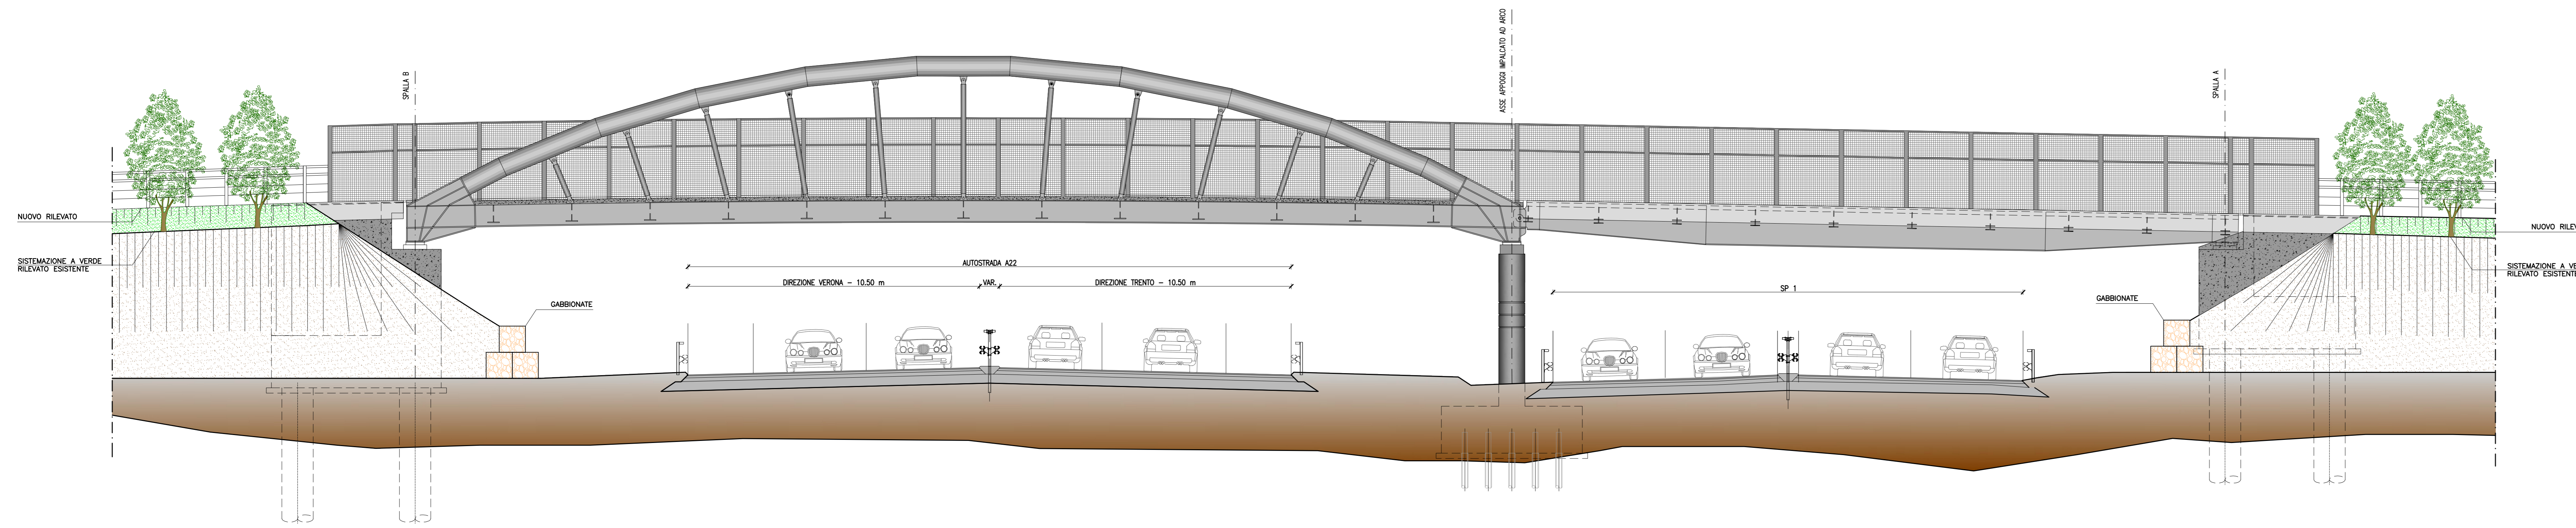

SEZIONE TRASVERSALE TIPO IN MEZZERIA  
SCALA 1:50

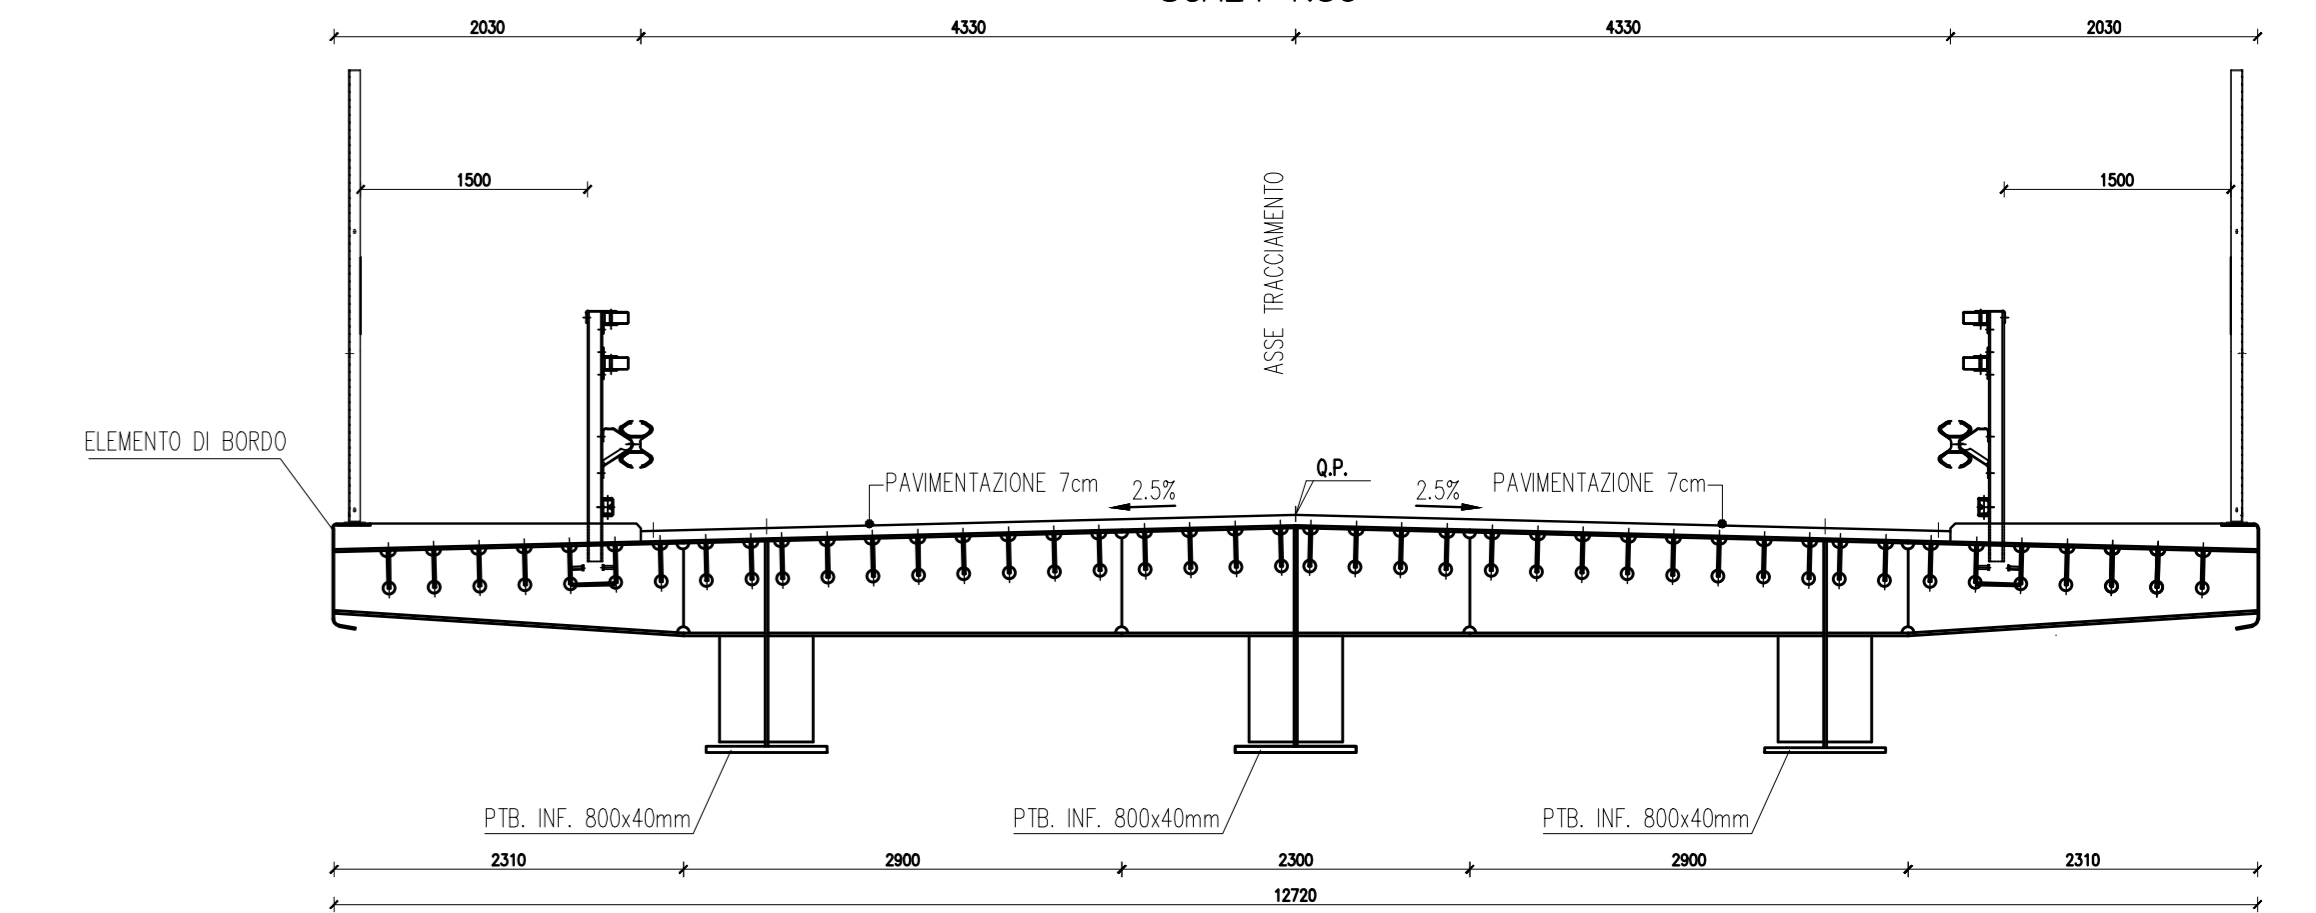

PIANTA  
SCALA 1:100

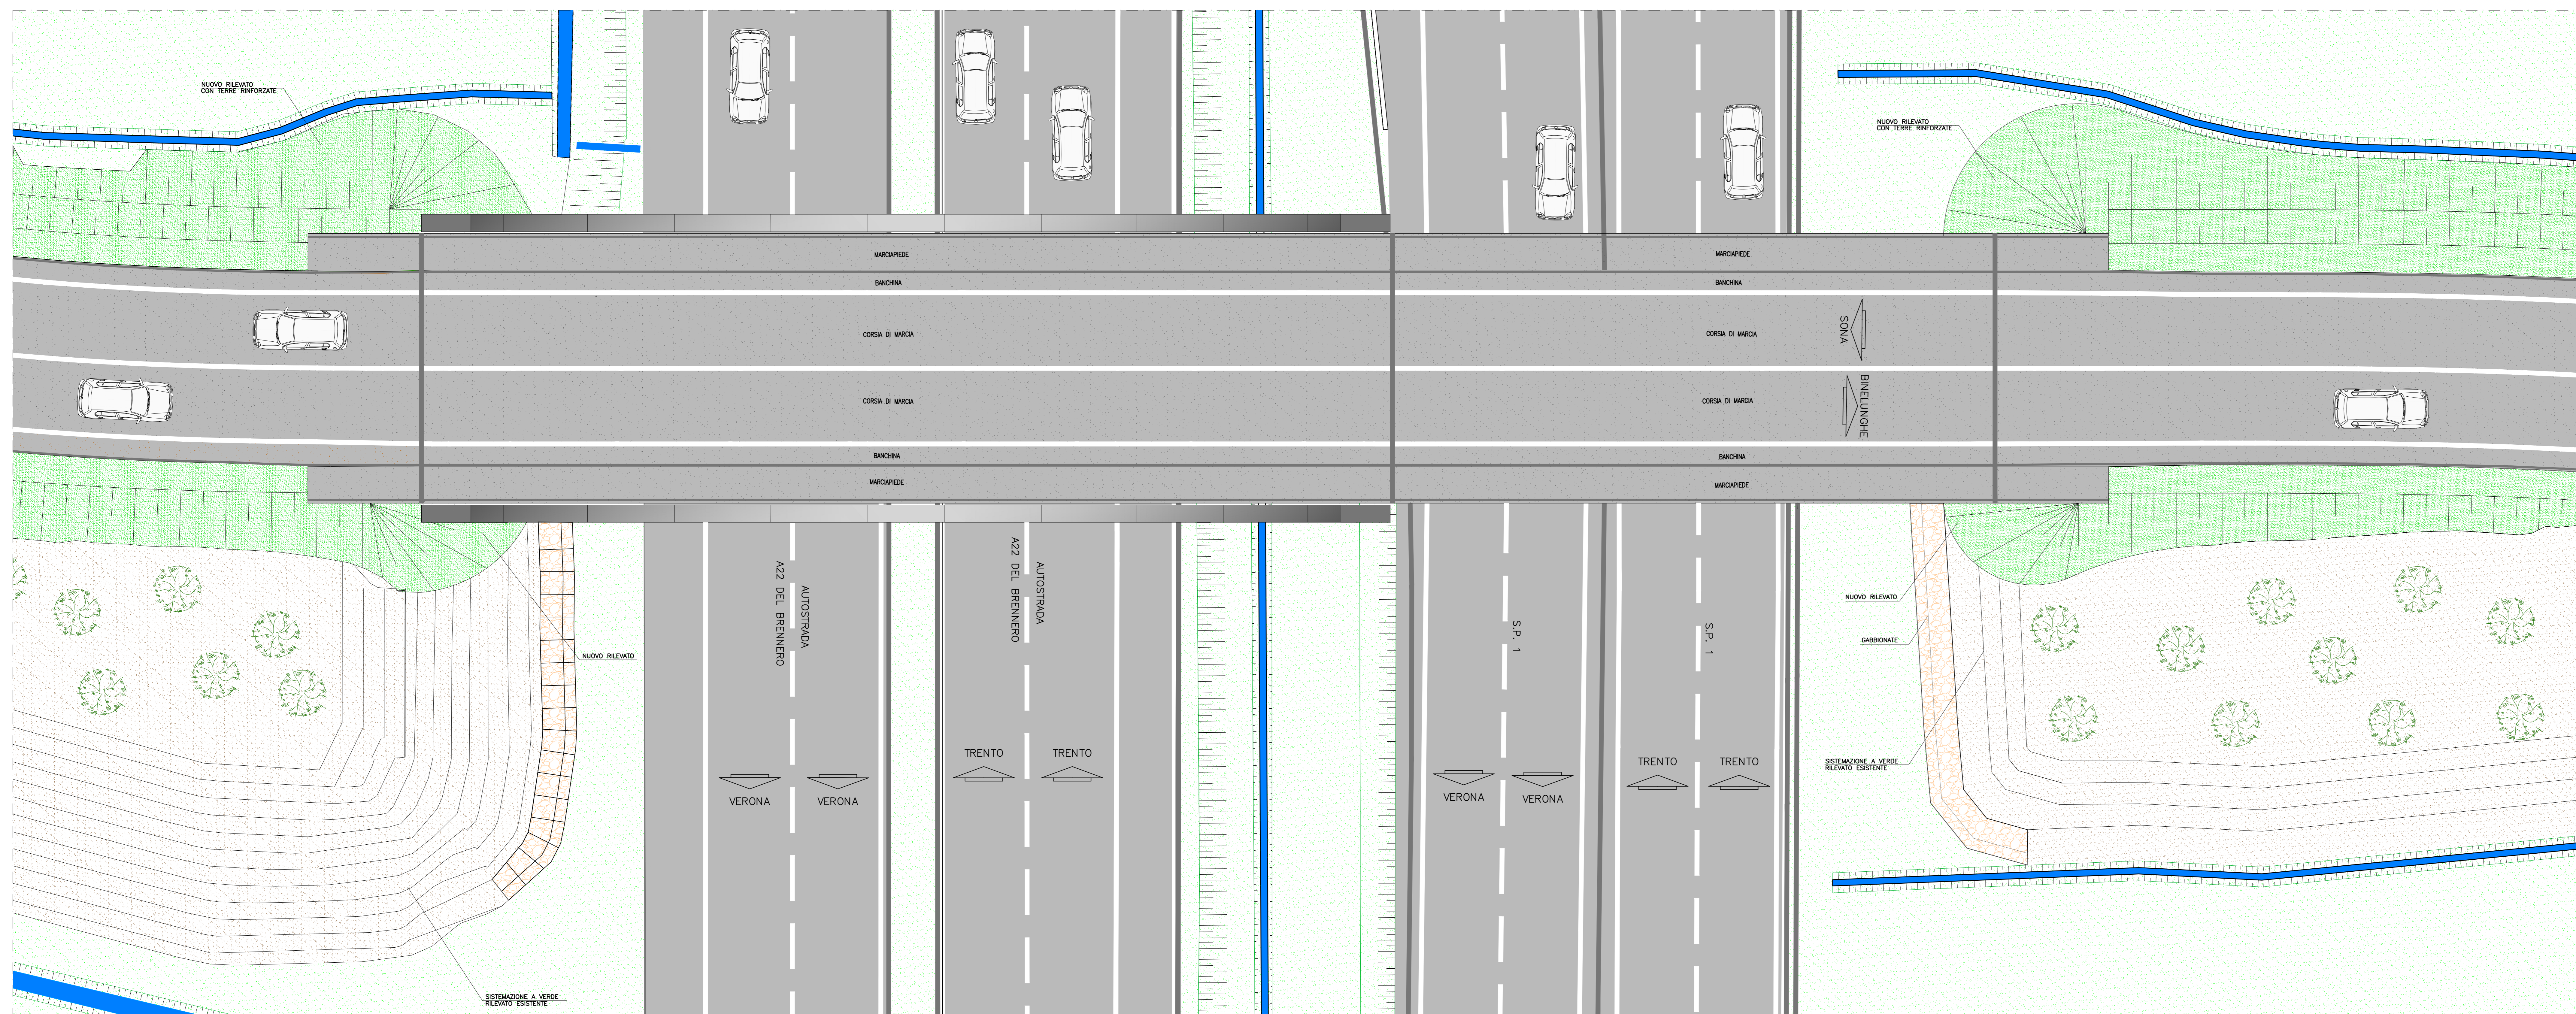

SOCIETA' PER AZIONI AUTOSTRADA DEL BRENNERO - TRENTO

ORDINE DEGLI INGEGNERI DELLA PROV. DI TRENTO  
dot. Ing. ROBERTO BOSETTI  
REGISTRAZIONE ALBO N° 1027

IL RESPONSABILE DEL PROGETTO  
dot. Ing. Roberto Bosetti

# autostrada del brennero

PROGETTO DEFINITIVO PER LA REALIZZAZIONE DELLA TERZA CORSIA NEL TRATTO COMPRESO TRA VERONA NORD (KM 223) E L'INTERSEZIONE CON L'AUTOSTRADA A1 (KM 314)

**A1** LOTTO 2 - dal km 223+100 al km 230+717  
INTERVENTI SULLE OPERE D'ARTE  
4.1.2.12 Sovrappasso Bine Lunghie n°81 (pr km 224+103)  
Disegni  
Nuovo sovrappasso: pianta, prospetto e sezioni

REVISIONE:	DATA:	DESCRIZIONE:	A. SARZI	M. ZINI	C. COSTA
0	MAR. 2021	EMISSIONE:	REDAZIONE:	VERIFICA:	APPROVAZIONE:

DATA PROGETTO: LUGLIO 2009

NUMERO PROGETTO: 31/09

DIREZIONE TECNICA GENERALE

ORDINE DEGLI INGEGNERI DELLA PROV. DI BOLOGNA  
dot. Ing. CARLO COSTA  
REGISTRAZIONE ALBO N° 88  
INGEGNERKAMMER DER PROVINZ BOZEN