PIANTA IMPALCATO 1:100

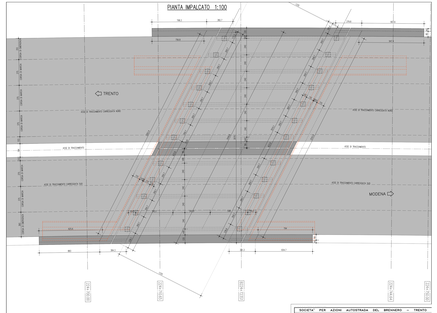

PROSPETTO LONGITUDINALE 1:100

(AN DI CORSA SUD)

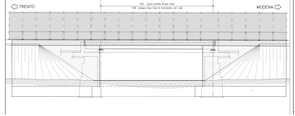

"REALIZZ" PER ADEGUA AUTOSTRADA DEL BRENNERO — TRAFFICO

ORDINE DEGLI INGEGNERI
DELLA PROV. DI TRENTO
DOTTING. FRANCO BORETTI
Iscrizione albo n° 1000

Consulenza Ingegneria
Dott. Ing. Franco Boretti

autostrada del brennero

PROGETTO DEFINITIVO PER LA REALIZZAZIONE DELLA TERZA CORSIA NEL TRATTO COMPRESO TRA VERONA NORD (KM 223) E L'INTERSEZIONE CON L'AUTOSTRADA A1 (KM 314)

A1	**LOTTO 2 - dal km 229+000 al km 235+757**
6.2.a	**INTERVENTI SULLE OPERE D'ARTE** Sottopasso obliquo S.P. di Lagugnano via Brennero (pr km 234+754) Pianta Prospetto longitudinale

0	GIUGNO 2001	PRESENTAZIONE			