




PIANTA IMPALCATO – FASE 3 1:100  
INTERVENTI E MOVIMENTAZIONE TRAFFICO

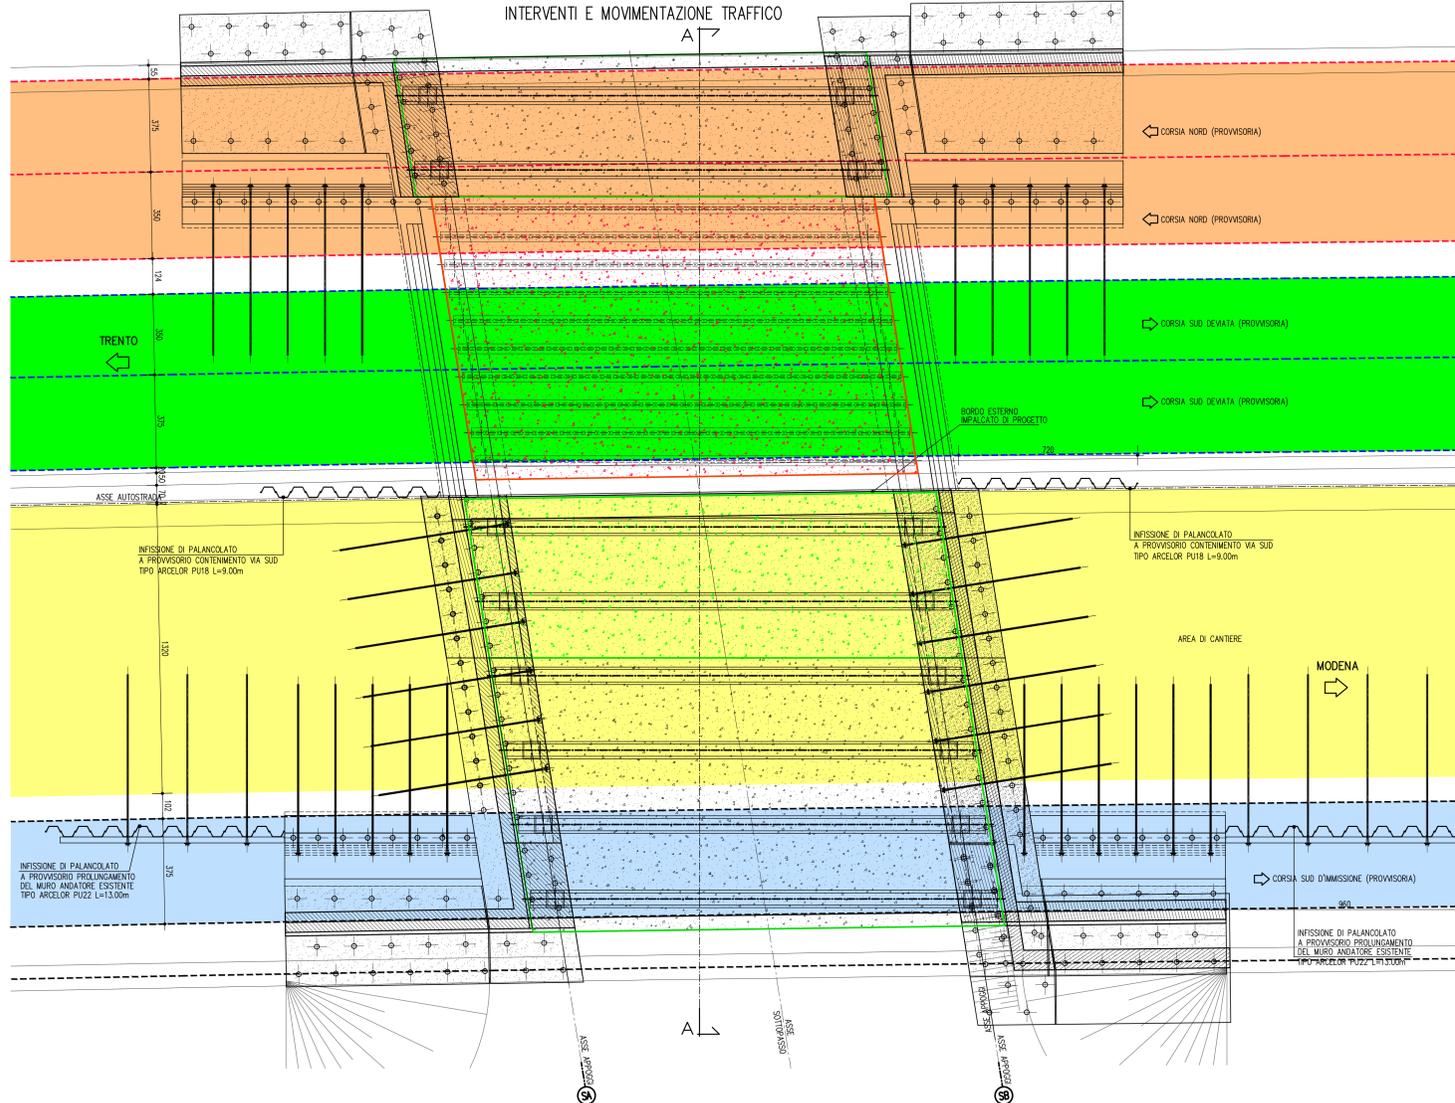


PIANTA IMPALCATO – FASE 4 1:100  
INTERVENTI E MOVIMENTAZIONE TRAFFICO

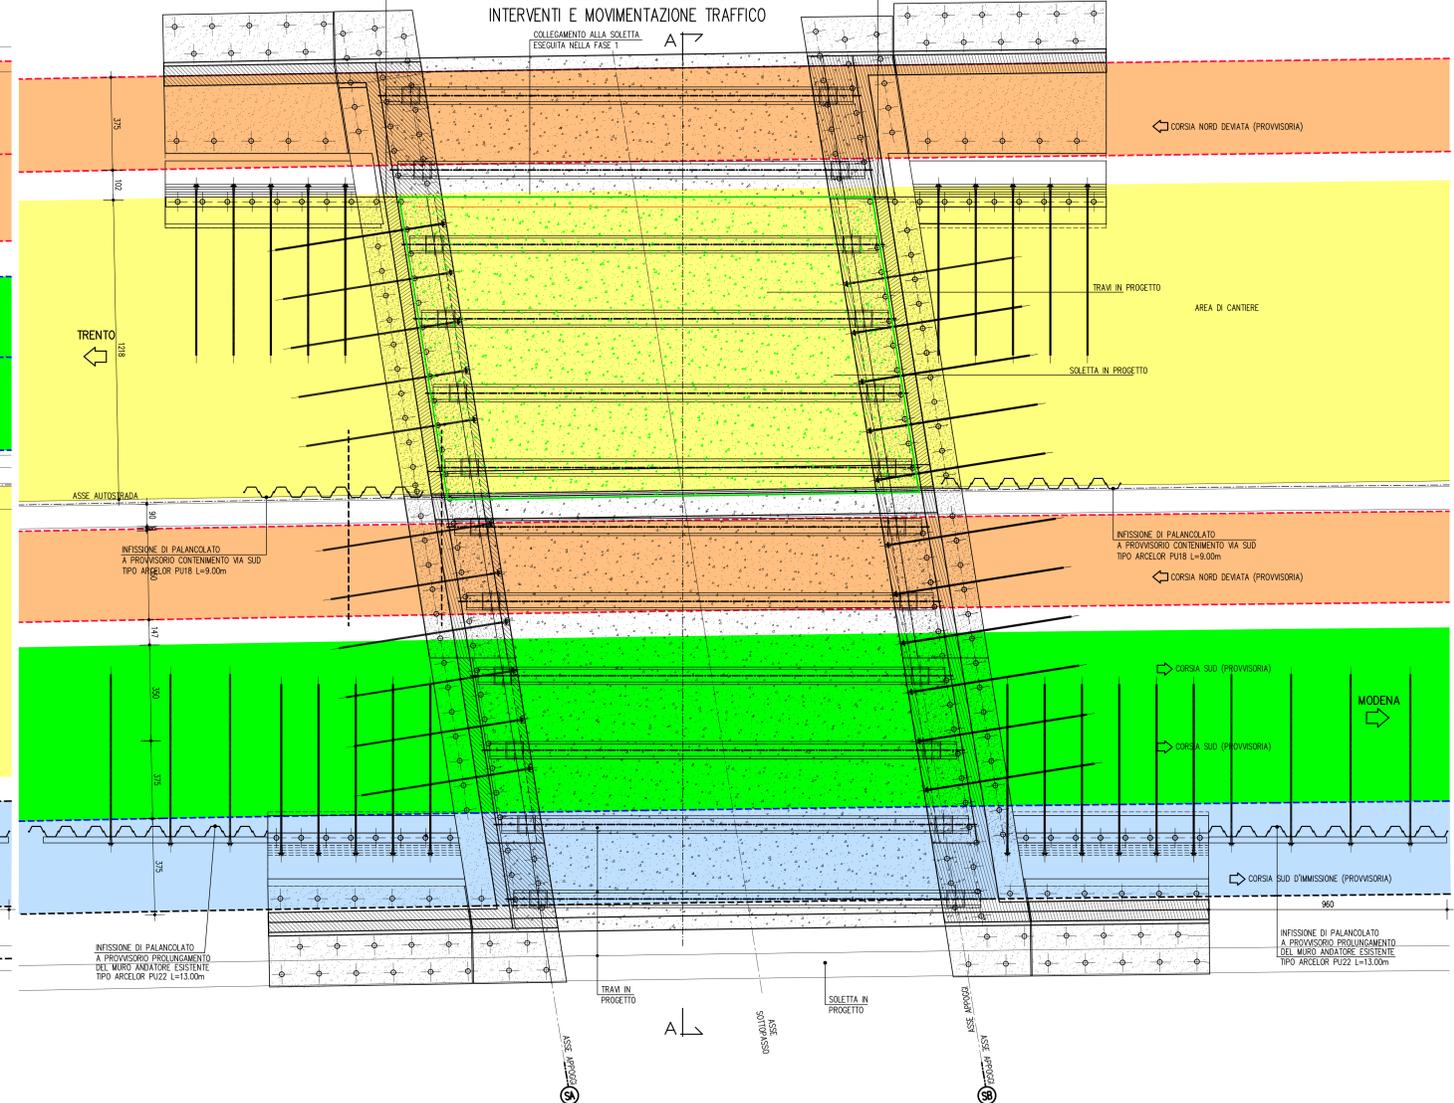

SEZIONE A-A – FASE 3 1:100

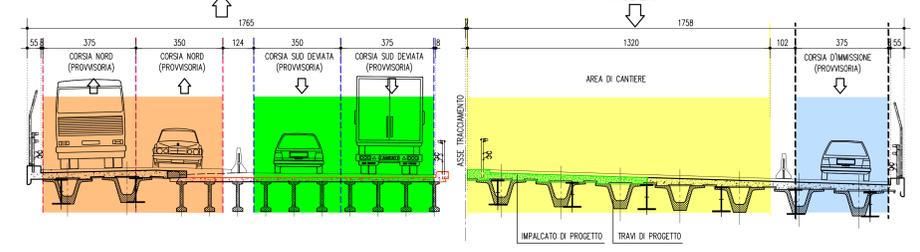

SEZIONE A-A – FASE 4 1:100

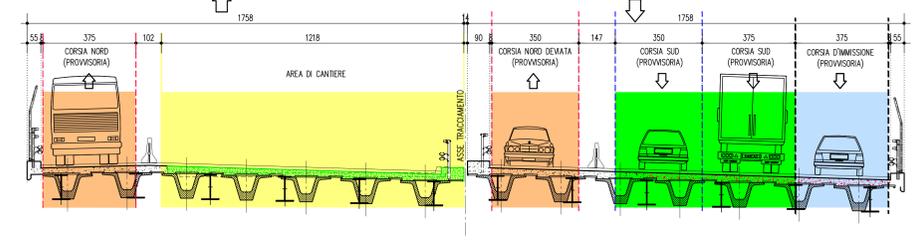

**FASI ESECUTIVE**

FASE 3: DEVIAZIONE DELLA CORSA DI IMMISSIONE LATO MODENA VERSO L'ESTERNO DELLA CARREGGIA DELLA VIA SUD (SUL TRATTO DI OPERA REALIZZATA IN FASE 2). INFISSIONE DI UN PALANCIOLATO PROVVISORIO IN CORRESPONDENZA DELL'ASSE DI TRACCIAMENTO PER CONSENTIRE L'INTERVENTO SULLA CARREGGIA SUD (DEMOLIZIONE DELL'IMPALCATO E DELLA SOMMITA' DELLE SPALLE ESISTENTI, RINFORZO DELLE STESSE E REALIZZAZIONE DELL'IMPALCATO IN PROGETTO OPPORTUNAMENTE COLLEGATO A QUELLO REALIZZATO IN FASE 1).

FASE 4: CONVOGLIAMENTO DEL TRAFFICO SULLA CARREGGIA SUD (UNA CORSA IN DIREZIONE TRENTO, DUE CORSE DIREZIONE MODENA) ED MANTENIMENTO DI UNA CORSA SULL'ESTERNO DELLA CARREGGIA NORD (CORSIA DIREZIONE TRENTO), DEMOLIZIONE DELL'IMPALCATO ESISTENTE E DELLA SOMMITA' DELLE SPALLE, CON RINFORZO DELLE STESSE MEDIANTE INGERIMENTO DI MICROPAI E TRANTI. REALIZZAZIONE DELLA SPALLA NUOVA SU MICROPAI E DELLA CONTROPARTE COLLEGATA ALL'ESISTENTE MEDIANTE CHIODATURE. MESSA IN OPERA DELLE TRAVI IN CAP E REALIZZAZIONE DELL'IMPALCATO DI PROGETTO DA COLLEGARE ALLA PARTE DI IMPALCATO REALIZZATO IN FASE 1.

- LEGENDA**
- CORSIA NORD PROVVISORIA
  - CAMPITURA CORSIA NORD PROVVISORIA
  - CORSIA SUD PROVVISORIA
  - CAMPITURA CORSIA SUD PROVVISORIA
  - CANTIERE
  - CAMPITURA CANTIERE
  - IMPALCATO ESISTENTE
  - CAMPITURA IMPALCATO ESISTENTE
  - IMPALCATO DI PROGETTO
  - CAMPITURA DI PROGETTO
  - CORSIA D'IMMISSIONE PROVVISORIA

SOCIETA' PER AZIONI AUTOSTRADA DEL BRENNERO – TRENTO

ORDINE DEGLI INGEGNERI DELLA PROV. DI TRENTO  
dot.ing. ROBERTO BOSETTI  
ISCRIZIONE ALBO n° 1027

autostrada del brennero

PROGETTO DEFINITIVO PER LA REALIZZAZIONE DELLA TERZA CORSA NEL TRATTO COMPRESO TRA VERONA NORD (KM 223) E L'INTERSEZIONE CON L'AUTOSTRADA A1 (KM 314)

**A1** LOTTO 2 - dal km 223+100 al km 230+717

4.4.2.5 INTERVENTI SULLE OPERE D'ARTE  
Sottopasso svincolo stazione Verona Nord (pr km 225+372)  
Disegni - interventi ed interferenze con il traffico - tavola 2

0	MAR. 2021	EMISIONE	M. CLEMENTEL	M. ZINI	C. COSTA
REVISIONE:	DATA:	DESCRIZIONE:	REDAZIONE:	VERIFICA:	APPROVAZIONE:
DATA PROGETTO: LUGLIO 2009					
NUMERO PROGETTO: 31/09					

DIREZIONE TECNICA GENERALE

ORDINE DEGLI INGEGNERI DELLA PROV. DI BOLOGNA  
Ing. CARLO COSTA  
N. 891  
INGEGNERIA N. 10  
ING. ROBERTO BOSETTI