




SEZIONE LONGITUDINALE 1:100  
(in retto impalcato via corsa NORD)

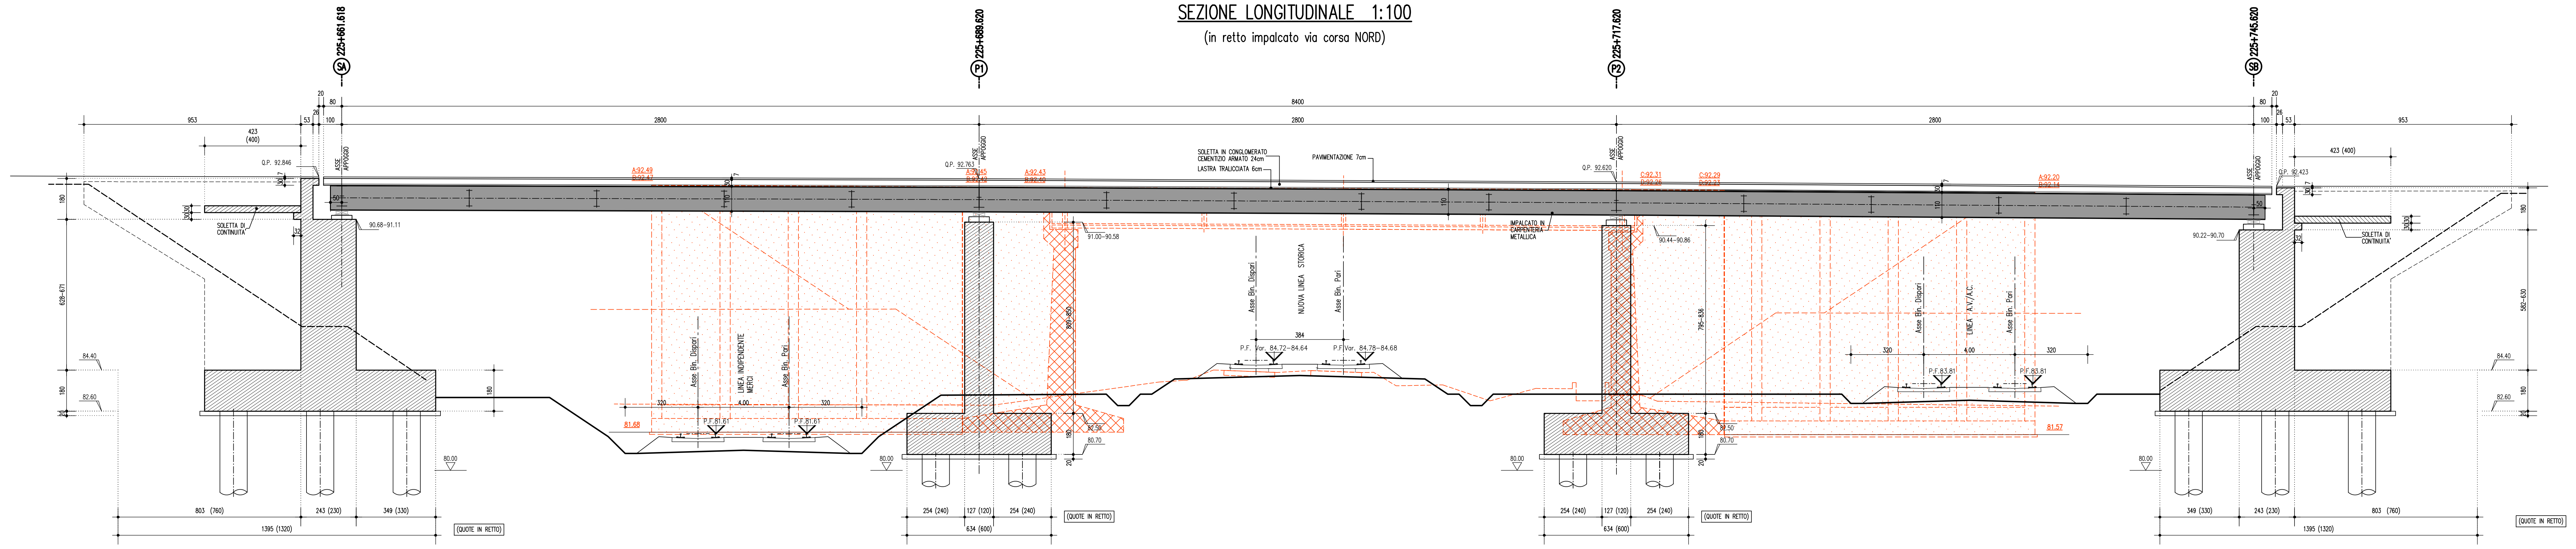

SEZIONE LONGITUDINALE 1:100  
(in retto impalcato via corsa SUD)

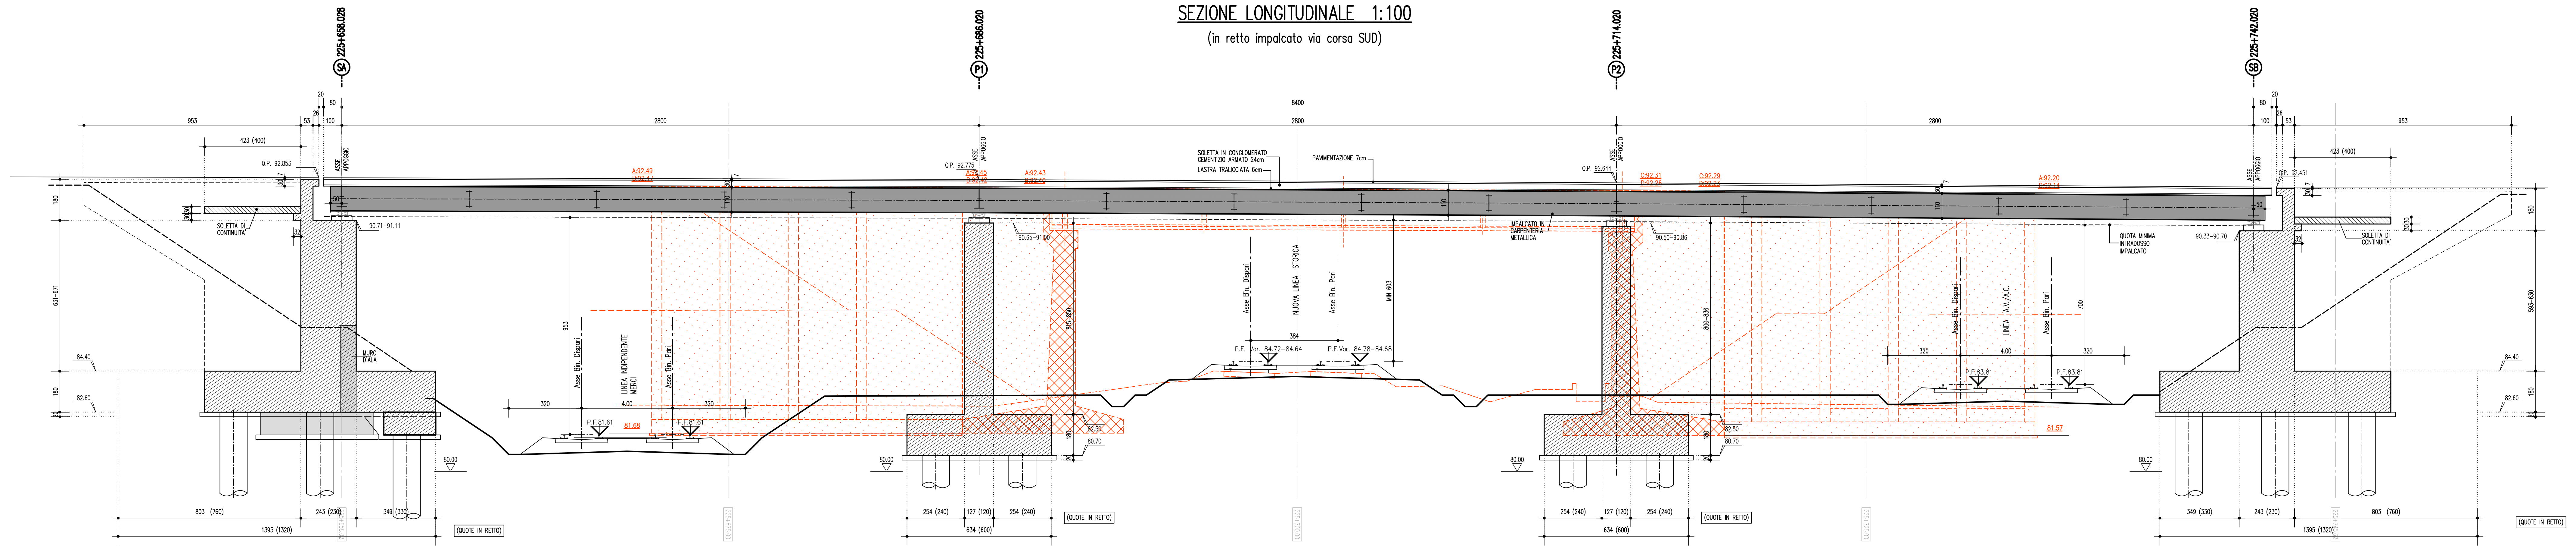

SEZIONE TRASVERSALE IMPALCATO 1:50  
(IN RETTO IMPALCATO)

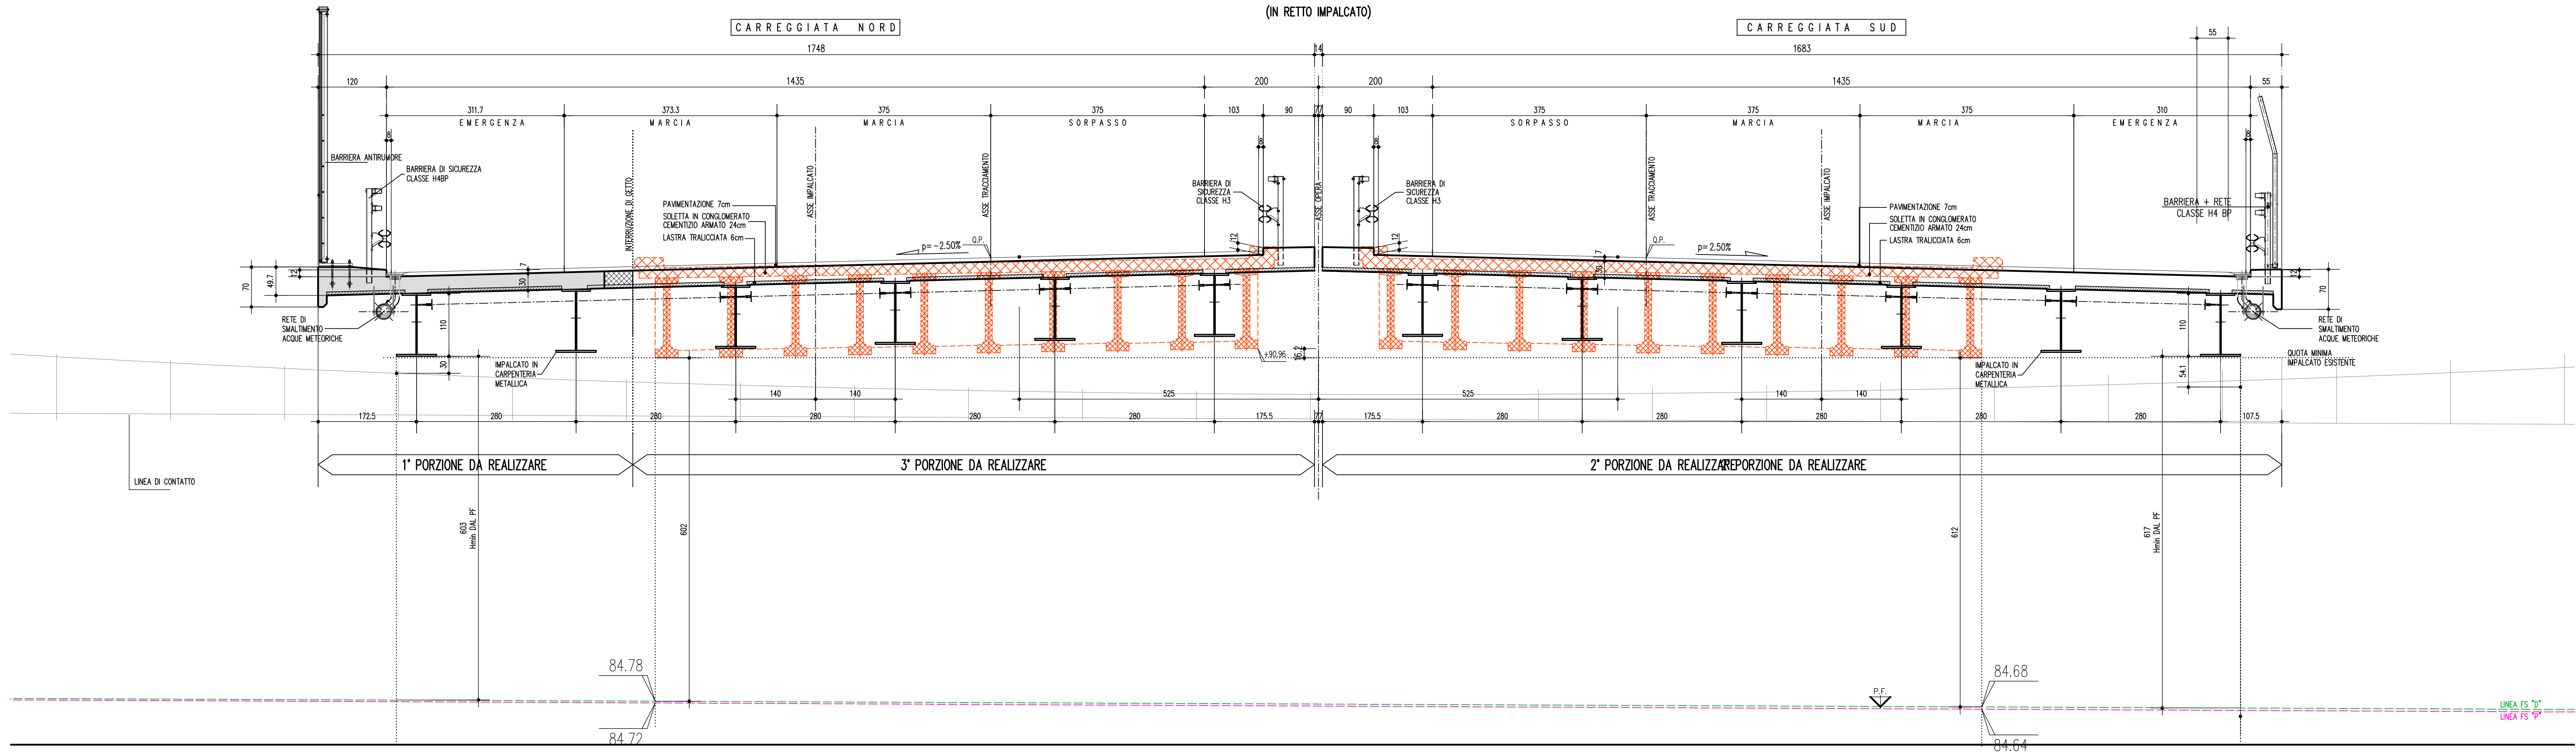

SOCIETA' PER AZIONI AUTOSTRADA DEL BRENNERO - TRENTO

ORDINE DEGLI INGEGNERI DELLA PROV. DI TRENTO  
Ing. ROBERTO BOSETTI  
INSCRIZIONE ALBO N° 1027



IL RESPONSABILE DEL PROCEDIMENTO  
Ing. Roberto Bosetti

# autostrada del brennero

PROGETTO DEFINITIVO PER LA REALIZZAZIONE DELLA TERZA CORSIA NEL TRATTO COMPRESO TRA VERONA NORD (KM 223) E L'INTERSEZIONE CON L'AUTOSTRADA A1 (KM 314)

**A1** LOTTO 2 - dal km 223+100 al km 230+717

4.5.3.4 INTERVENTI SULLE OPERE D'ARTE  
Sottopasso F.S. Venezia-Milano (pr km 225+706)  
Disegni  
Sezioni longitudinali e trasversale

0	MAR. 2021	EMMISSIONE	PROGETTI	M. ZINI	C. COSTA
REVISIONE:	DATA:	DESCRIZIONE:	REDAZIONE:	VERIFICA:	APPROVAZIONE:
DATA PROGETTO:	L. DIRETTORE TECNICO GENERALE E PROGETTISTA				
LUGLIO 2009	 <b>DIREZIONE TECNICA GENERALE</b>				
NUMERO PROGETTO:	 <b>INGENIEURKAMMER DER PROVINZ BOZEN</b>				
31/09					