



FASE 2 - PLANIMETRIA 1:200

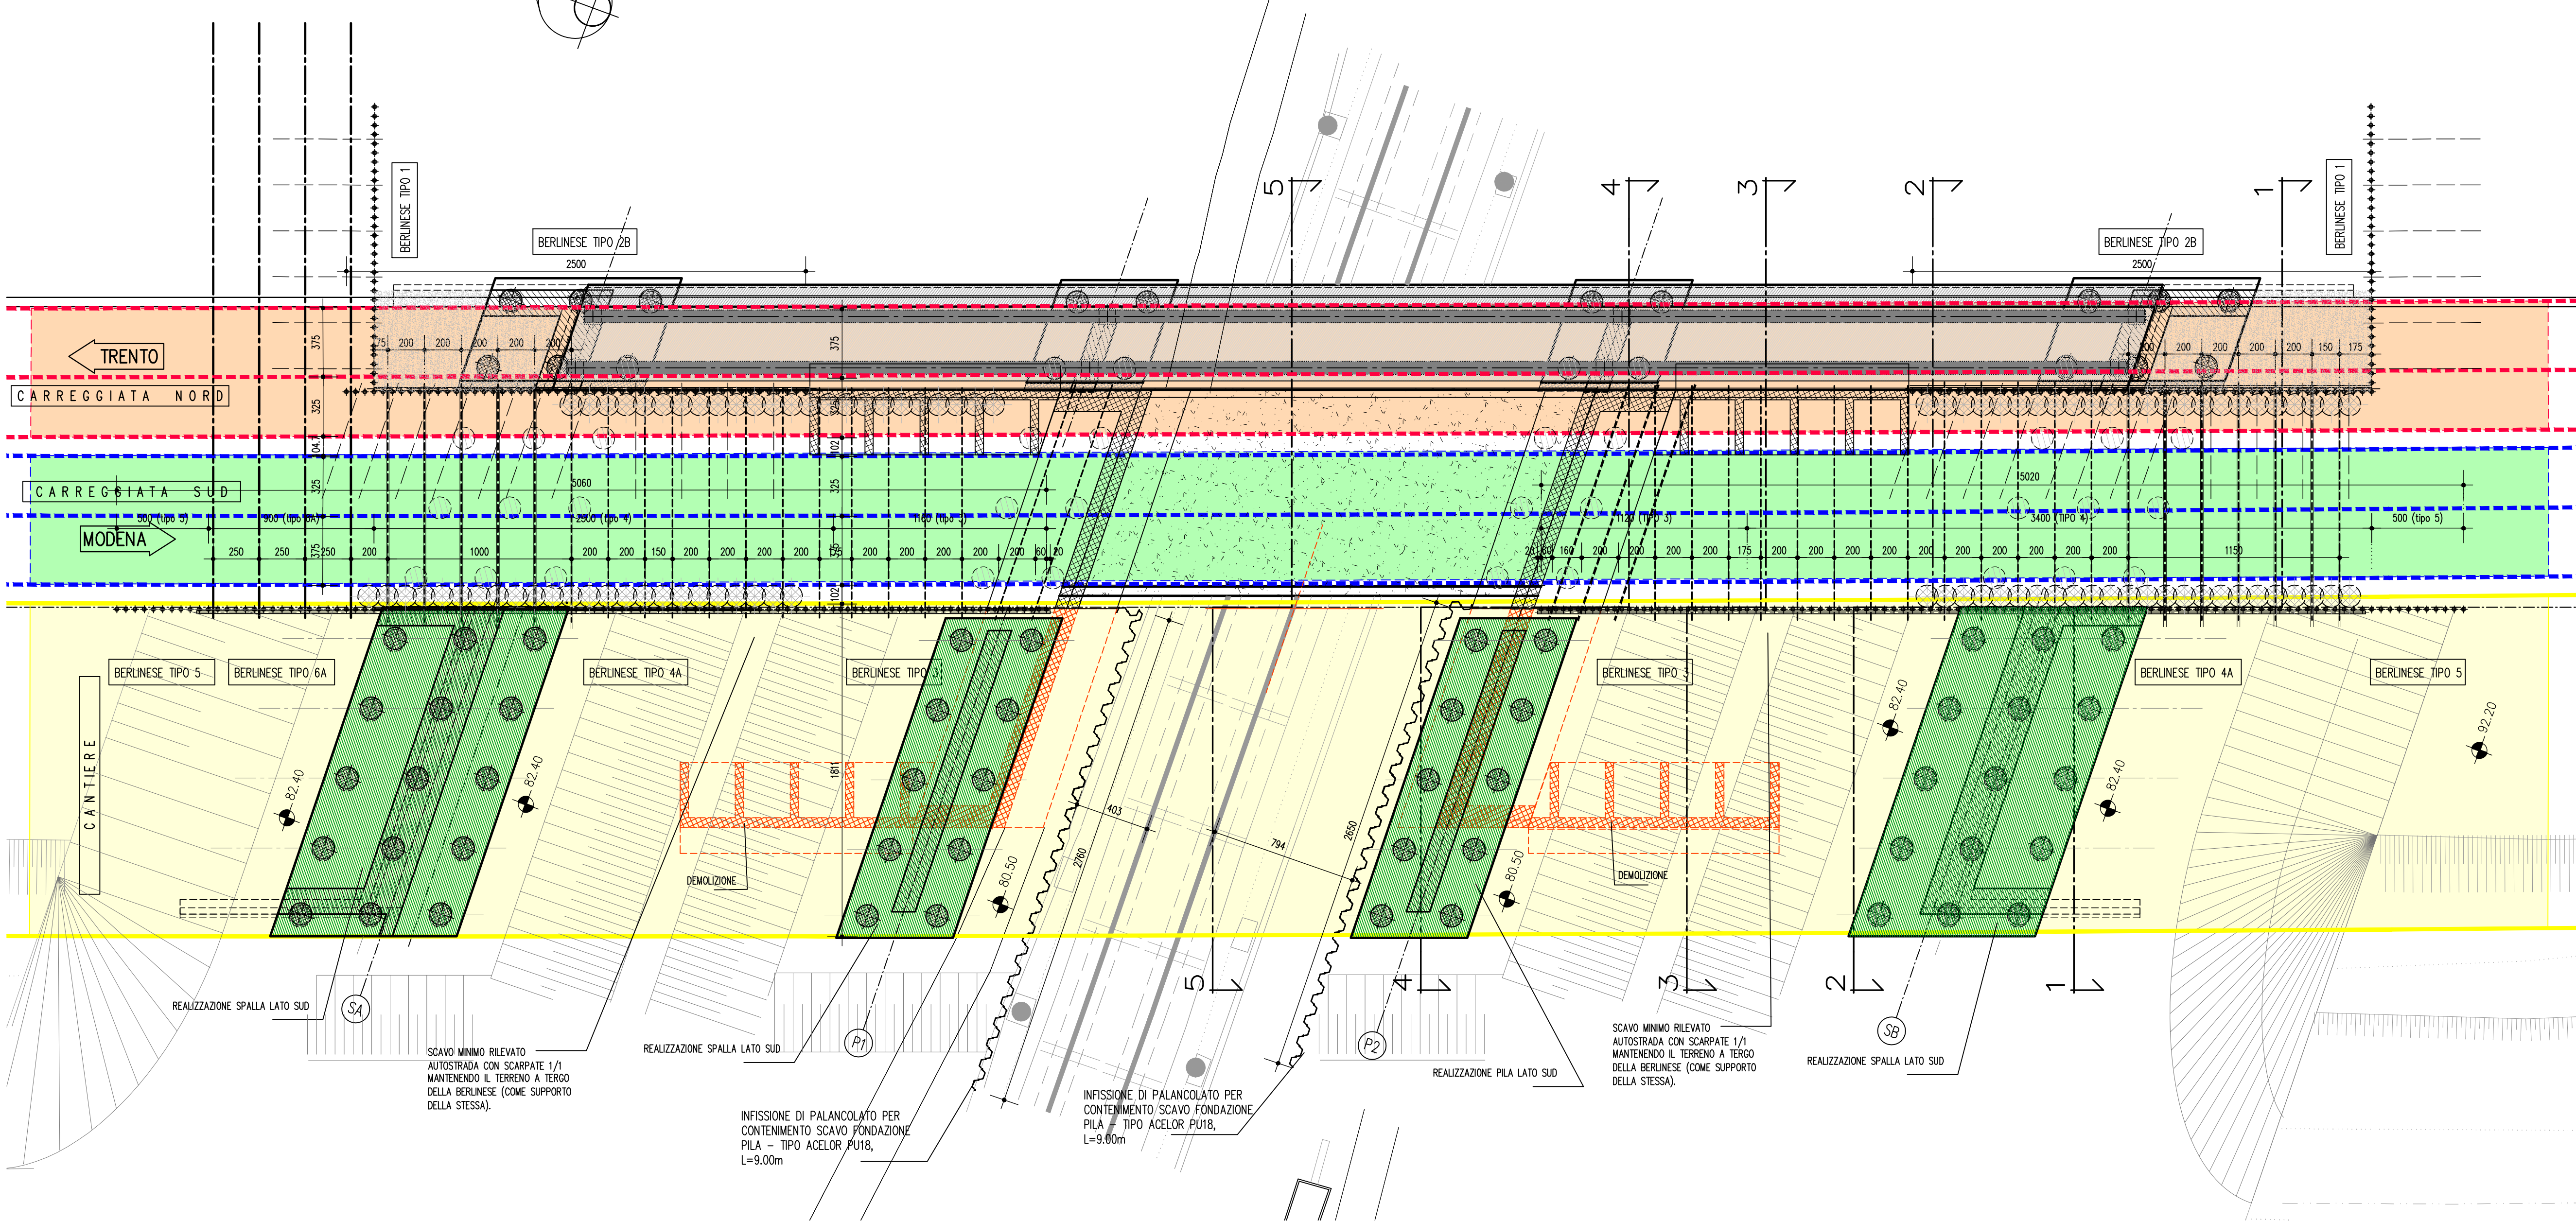

FASE 3 - PLANIMETRIA 1:200

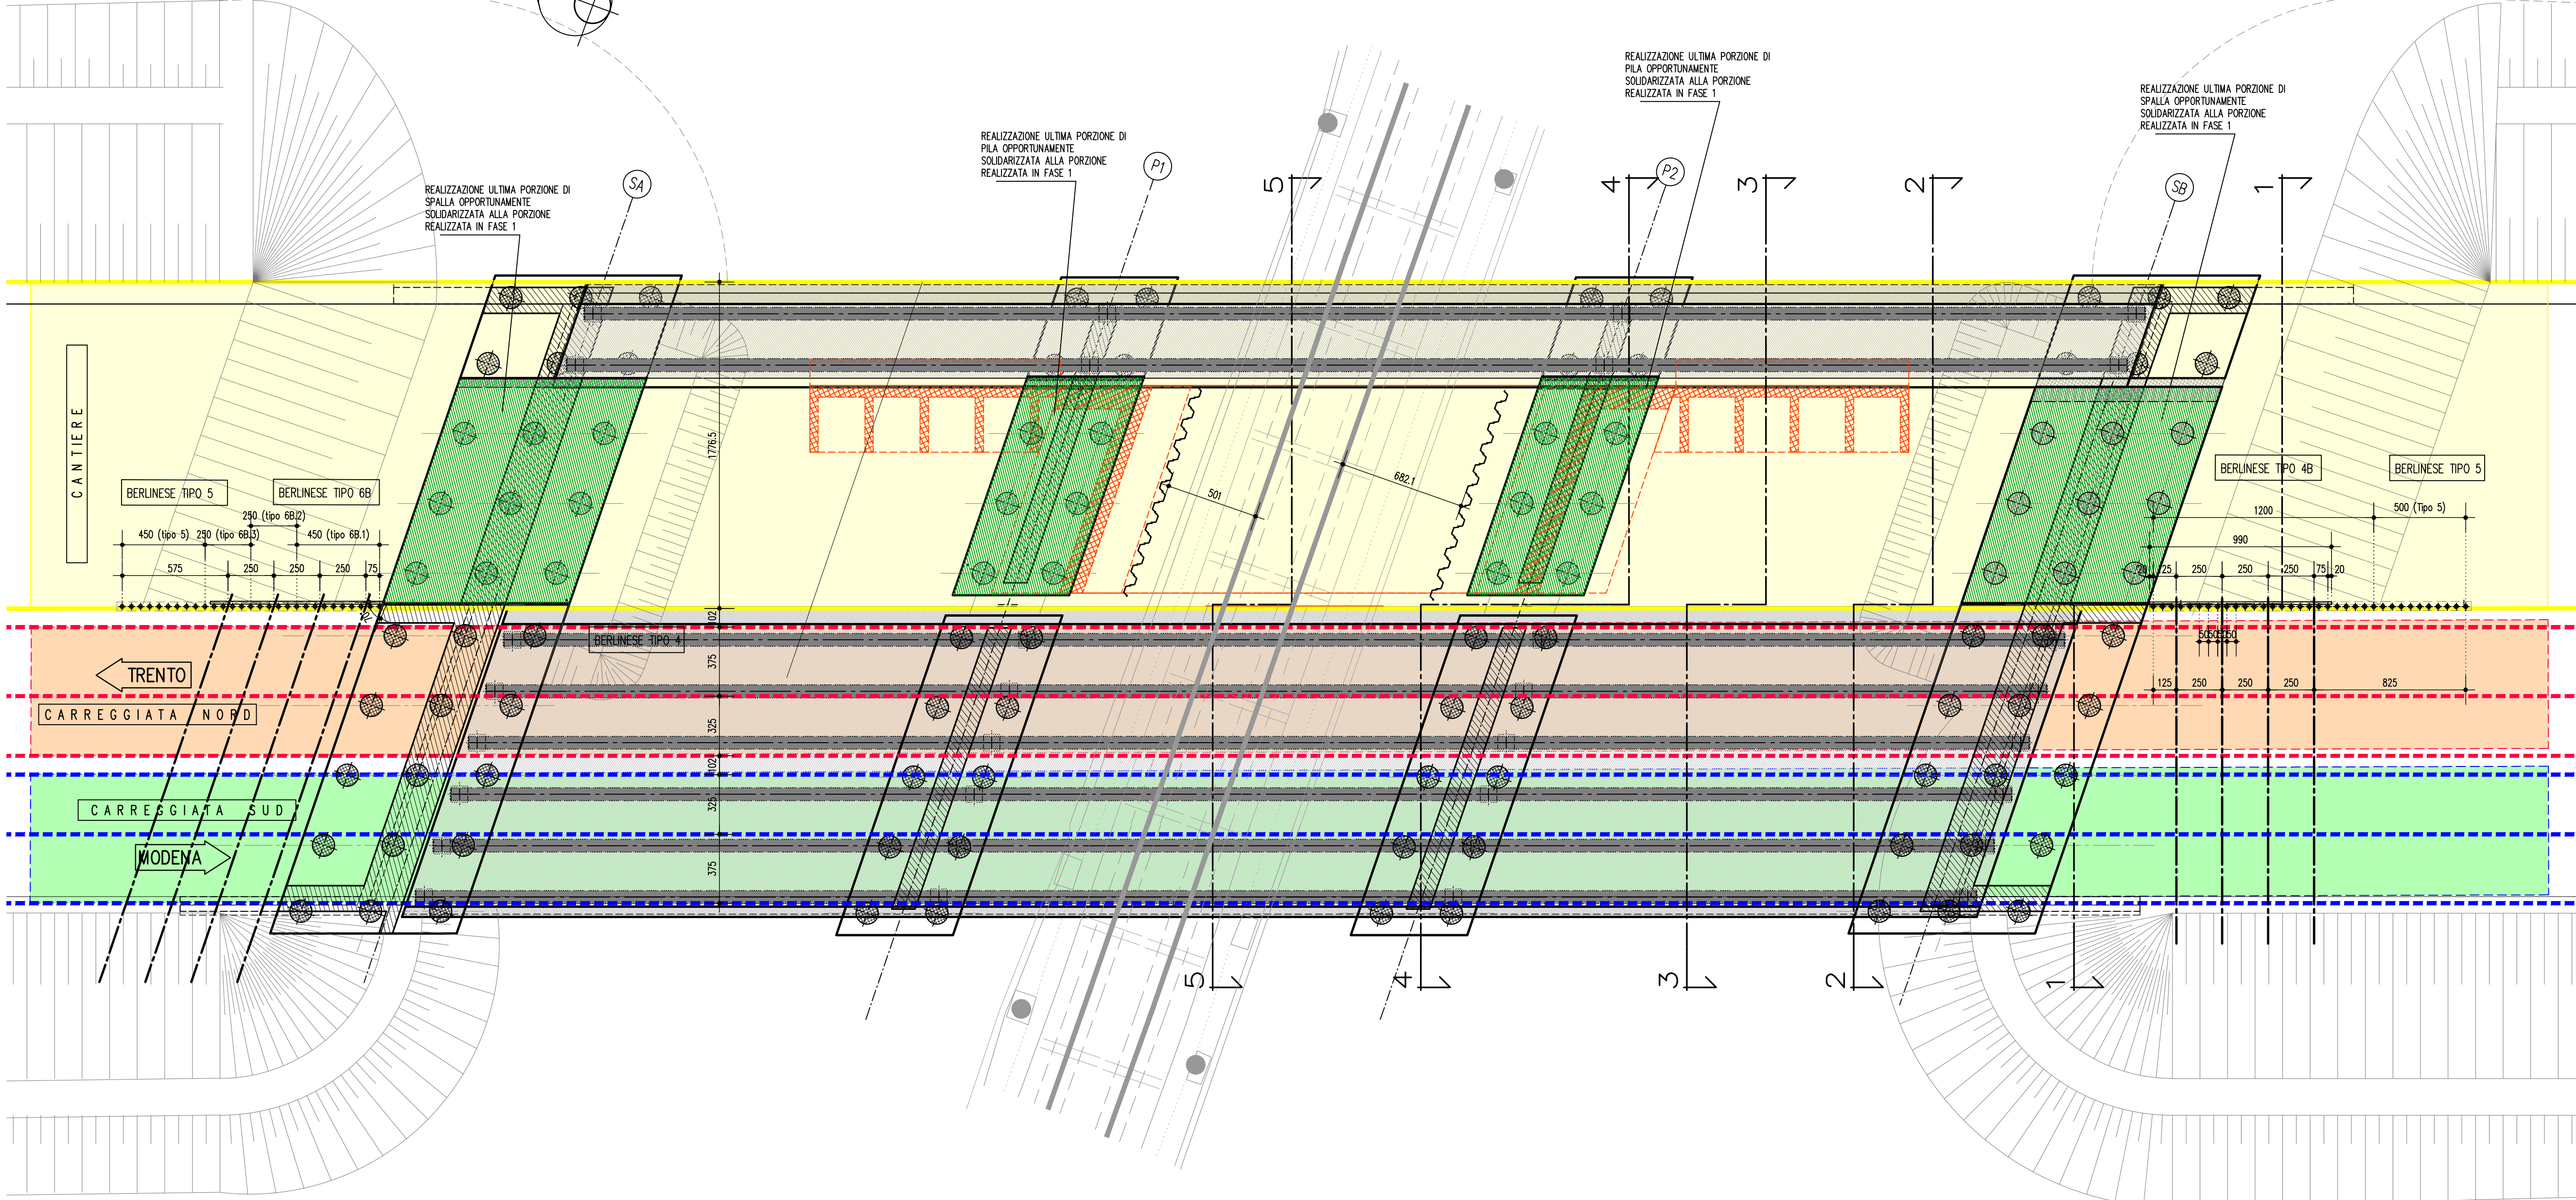

FASI ESECUTIVE

- FASE 1a: Restringimento della carreggiata Nord...
- FASE 1b: Restringimento della carreggiata Sud...
- FASE 2: Deviazione del traffico sulla via Nord...
- FASE 3: Deviazione del traffico sulla via Sud...

LEGENDA

I graficismi utilizzati nelle tavole hanno il seguente significato:

- Opere esistenti da demolire: [Pattern]
- Pali Ø1000 L=20.00m: [Symbol]
- Pali Ø1000 L=25.00m: [Symbol]

LEGENDA COLORI

- CORSIA NORD PROVVISORIA
- CAMPITURA CORSIA NORD PROVVISORIA
- CORSIA SUD PROVVISORIA
- CAMPITURA CORSIA SUD PROVVISORIA
- CANTIERE
- CAMPITURA CANTIERE
- IMPALCATO ESISTENTE
- CAMPITURA IMPALCATO ESISTENTE
- IMPALCATO DI PROGETTO
- CAMPITURA DI PROGETTO

NOTA SULLE GEOMETRIE

LE GEOMETRIE DI STRUTTURE E OPERE PROVVISORIE SONO INDICATIVE. PER LE ESATTE DIMENSIONI VEDERE LE TAVOLE SPECIFICHE.

SOCIETA' PER AZIONI AUTOSTRADA DEL BRENNERO - TRENTO

ORDINE DEGLI INGEGNERI DELLA PROV. DI TRENTO
 dott.ing. ROBERTO BOSETTI
 INSCRIZIONE ALBO N° 1027

autostrada del brennero

PROGETTO DEFINITIVO PER LA REALIZZAZIONE DELLA TERZA CORSIA NEL TRATTO COMPRESO TRA VERONA NORD (KM 223) E L'INTERSEZIONE CON L'AUTOSTRADA A1 (KM 314)

| | |
|----------|--|
| A1 | LOTTO 2 - dal km 223+100 al km 230+717 |
| 4.5.3.17 | INTERVENTI SULLE OPERE D'ARTE Sottopasso F.S. Venezia-Milano (pr km 225+706) Disegni Pasi costruttive ed interferenze con il traffico: tavola 2/3 |

| | | | | | |
|------------------|-----------|--------------|------------|-----------|---------------|
| 0 | MAR. 2021 | EMMISSIONE | PRADELLI | M. ZINI | C. COSTA |
| REVISIONE: | DATA: | DESCRIZIONE: | REDAZIONE: | VERIFICA: | APPROVAZIONE: |
| LUGLIO 2009 | | | | | |
| NUMERO PROGETTO: | | | | | |
| 31/09 | | | | | |



DIREZIONE TECNICA GENERALE

ORDINE DEGLI INGEGNERI DELLA PROV. DI BOLZANO
 dott. Ing. CARLO COSTA
 N. 881
 INGENIEURKAMMER DER PROVINZ BOZEN