CORDOLO LATERALE

SEZIONE TRASVERSALE
SCALA 1:10 (MISURE IN CM)

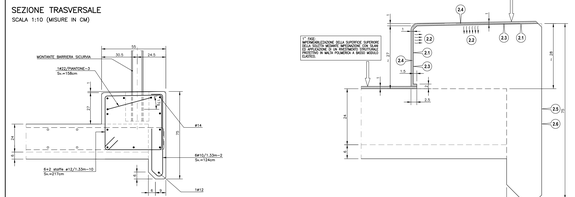
MONTANTE BARRIERA SICURVIA
14G2/TRAVATONE-3
Sc.=1:10Acm
30.5
24.5
16
4
4
12
2
2
2