
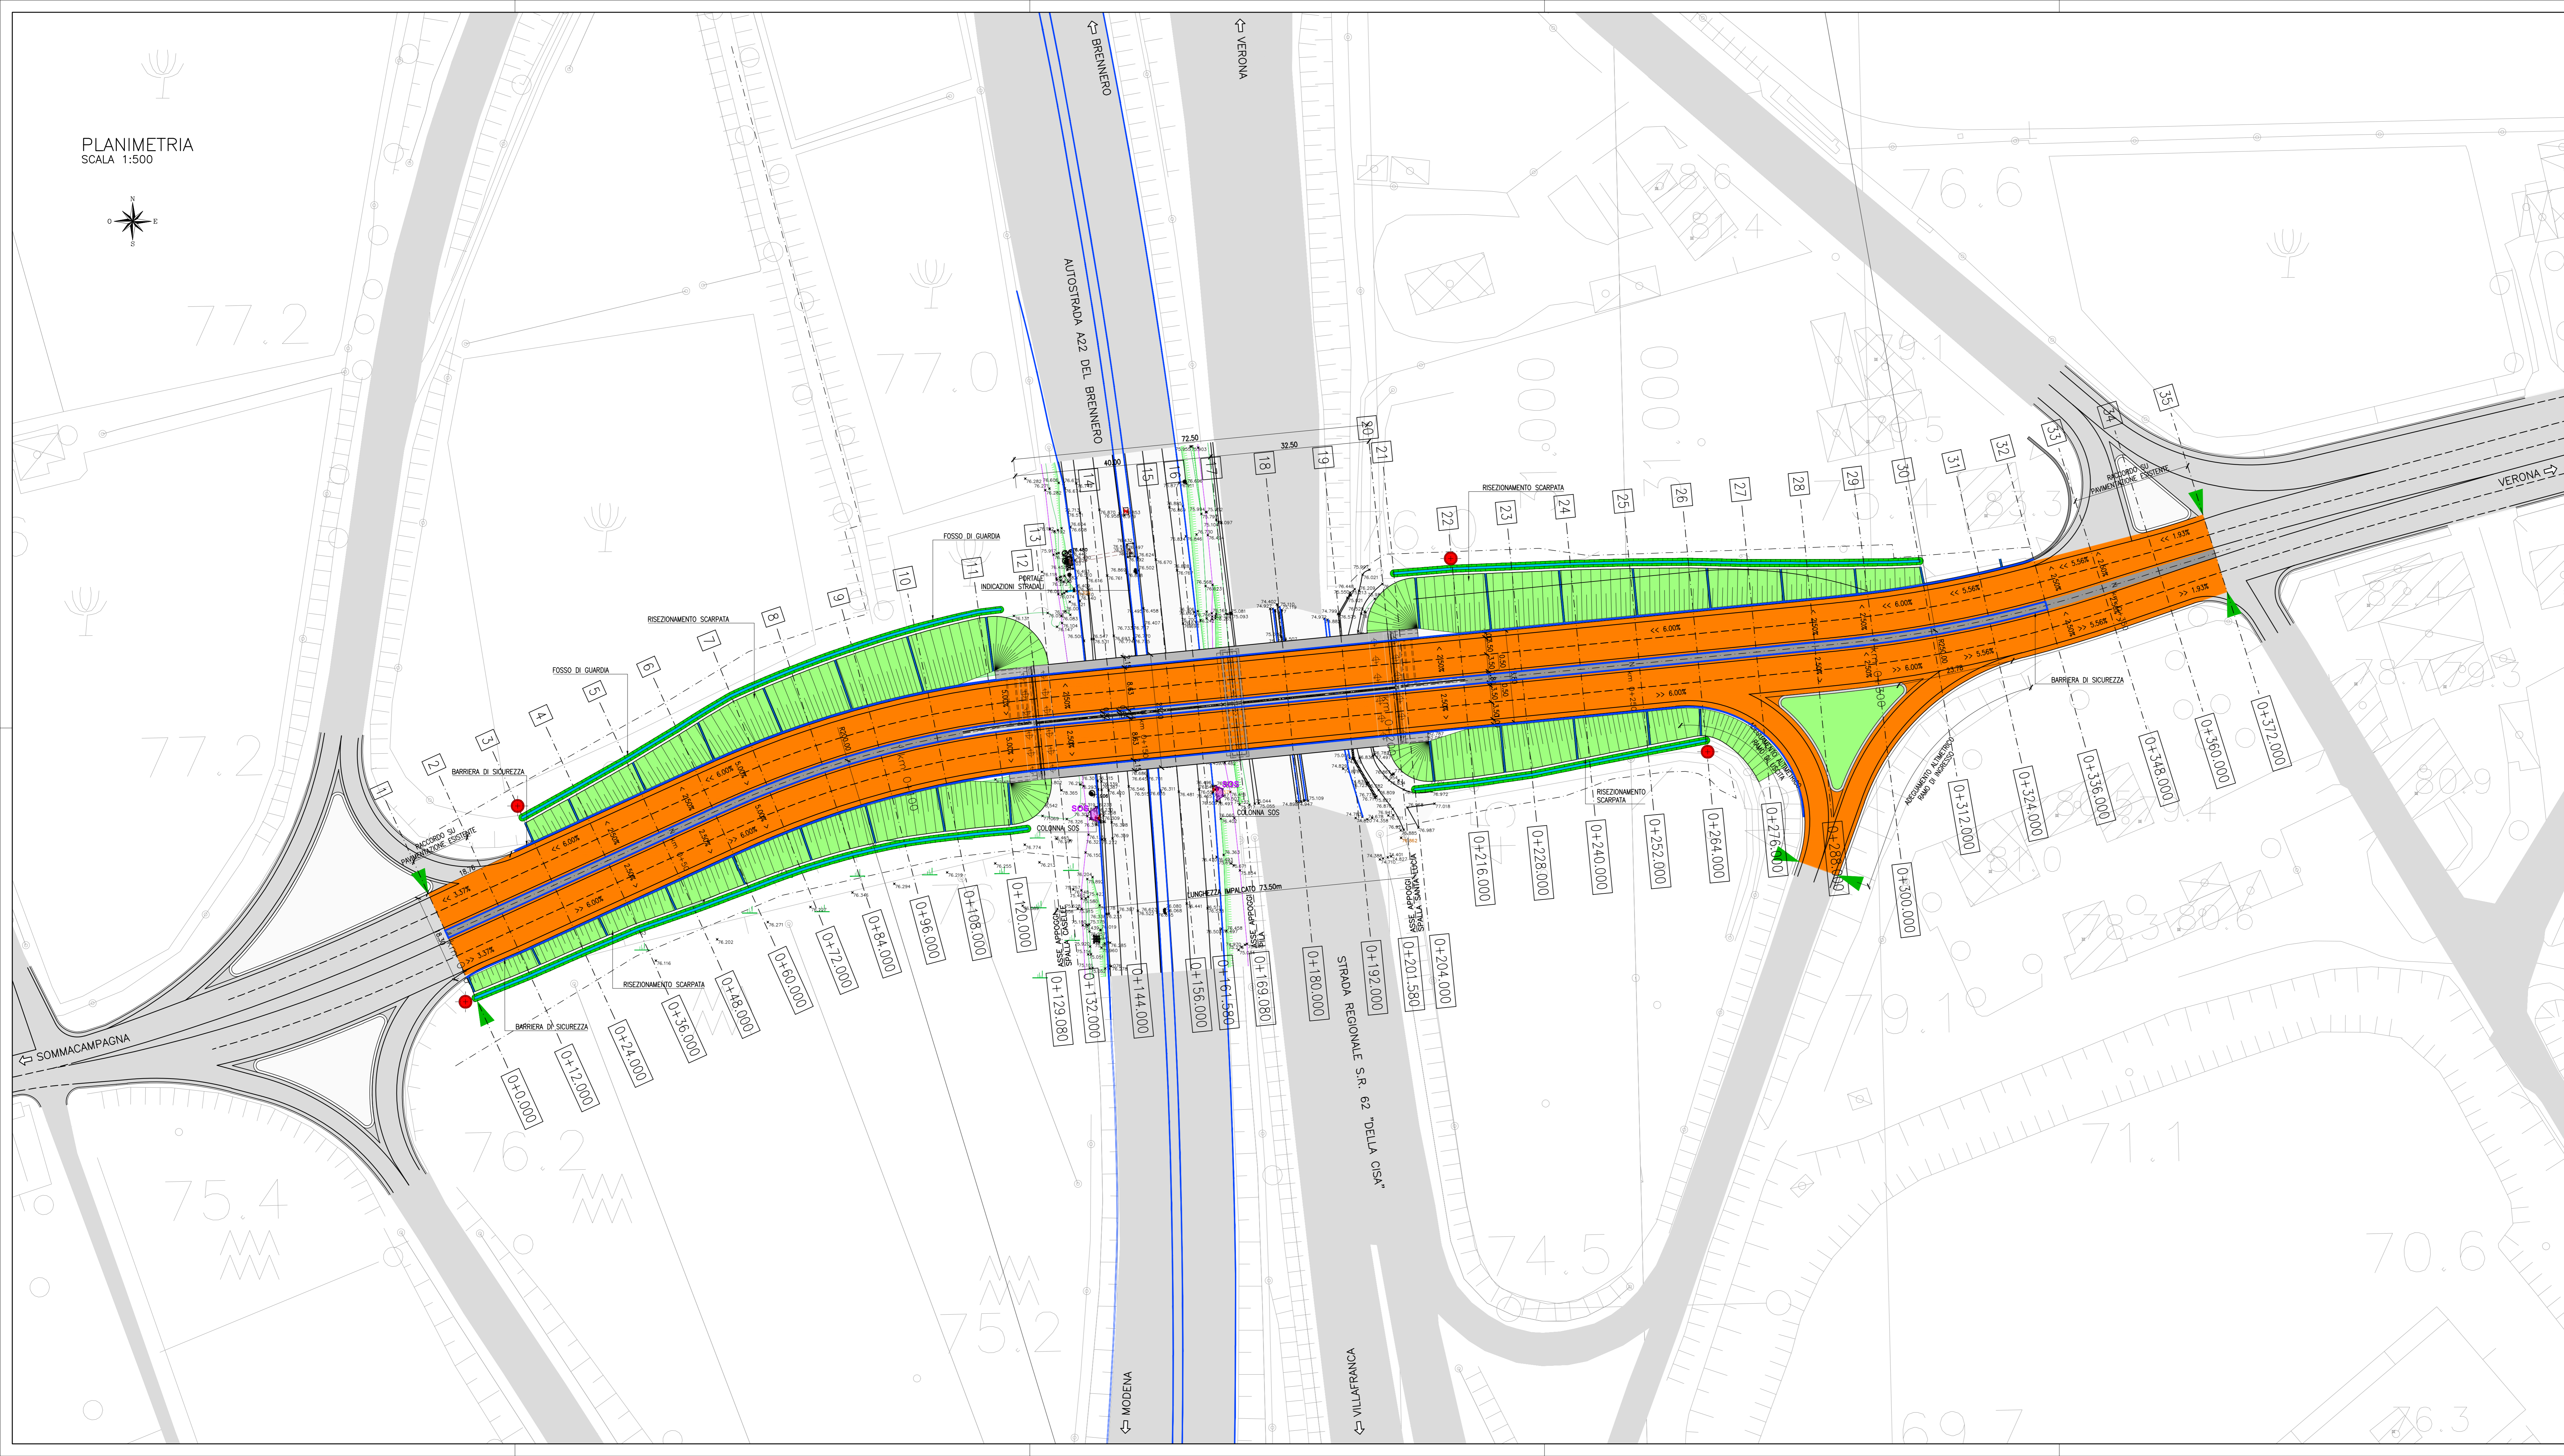


PLANIMETRIA
SCALA 1:500

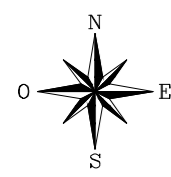

LEGENDA

- STRADA DI PROGETTO (SU PONTE/SU RILEVATO)
 - EMERCI
 - FOSSO DI GUARDIA DI PROGETTO (0+2,40m H=6,00m)
 - POZZO PERDENTE DI PROGETTO (0+2,40m H=6,00m)
 - PENDENZA LONGITUDINALE (SALITA/DISCESA)
 - PENDENZA >> 6,00% / << 6,00%
 - RILEVATO DI PROGETTO
 - LIMITE DI PROPRIETA'
 - SEZIONI TRASVERSALI
 - LIMITI DI INTERVENTO
 - PENDENZA < 2,50% / > 2,50%
 - PENDENZA TRASVERSALE
- VIABILITA' DI PROGETTO**
- Strada in progetto
 - Strade e superfici asfaltate
 - Strade e superfici sterrate
 - Tratture
 - Sentiero
- EDIFICATO**
- Edificio in muratura
 - Capanna, tettoia
 - Borocco
 - Rudere
- FERROVIE E IMPIANTI A FUNE**
- A 1 binario
 - A 2 binari
 - Teleferica
 - Elettrodotti con tralicci
 - Fosso
 - Logg. stopio
 - Acquedotto
 - Conda
 - In galleria
 - Condotto forzato con piano inclinato
 - condotta fognatura
- INFRASTRUTTURE**
- palo metanodotto
 - serbatoio gas
 - bottola gas
 - rete telecom
 - palo telecom
 - bottola telecom
 - collettore fognari acque nere
 - bottola generica
 - bottola fognatura
 - codotolo
 - idrolite
 - serbatoio acquedotto
 - palo ferrovia
 - bottola anel
 - palo illuminazione pubblica con relativo pazzetto
 - bottola illuminazione pubblica
 - palo illuminazione pubblica
- VEGETAZIONE**
- BOSCO
 - Limite bosco
 - Albero isolato
 - Bosco fitto
 - Bosco rado
 - Abeti
 - Larici
 - Pini
 - Faggi
 - Quercii-Castagni-Carpini
 - AREE COLTIVATE
 - Vigneto
 - Frutteto
 - Pioppeto
 - Oliveto
 - Prato
 - Limite di coltura
 - Arativo
 - Vivajo
- FORME DEL TERRENO ARTIFICIALI**
- Muro di sostegno
 - Muro a secco
 - Muro divisorio
 - Muro in muratura
 - Terrazzamenti
 - Testa roccia
 - Piede roccia
 - Testa scarpata
 - Piede scarpata
- RECINZIONI**
- Recinzione generica
 - Filo spinato
 - Staccionata
 - Siepe
- PUNTI DI POSIZIONE NOTA**
- Punto quotato
 - Clippo di confine lotto
 - CAPOSALDI DI LIVELLAZIONE IGM
 - utilizzati nel rilievo
 - CAPOSALDI DI LIVELLAZIONE PAT
 - utilizzati nel rilievo
 - CAPOSALDI DI LIVELLAZIONE PAT
 - utilizzati nel rilievo
 - Limiti di confine comunale
 - VARIE
 - Curve di livello direttrici
 - Curve di livello intermedie

SOCIETA' PER AZIONI AUTOSTRADA DEL BRENNERO - TRENTO

ORDINE DEGLI INGEGNERI DELLA PROV. DI TRENTO
dott.ing. ROBERTO BOSETTI
INSCRIZIONE ALBO N° 1027

autostrada del brennero

PROGETTO DEFINITIVO PER LA REALIZZAZIONE DELLA TERZA CORSIA NEL TRATTO COMPRESO TRA VERONA NORD (KM 223) E L'INTERSEZIONE CON L'AUTOSTRADA A1 (KM 314)

A1	LOTTO 2 - dal km 223+100 al km 230+717
4.8.3.4.	INTERVENTI SULLE OPERE D'ARTE Sovrappasso S.P.VR-Sommacampagna n° 82 (pr km 227+033) e sovrappasso SS11-SS12 n° 83 (pr km 227+043) Disegni - Tracciato stradale: planimetria di progetto

0	MAR. 2021	EMISSIONE	E2B	M. ZINI	C. COSTA
REVISIONE:	DATA:	DESCRIZIONE:	REDAZIONE:	VERIFICA:	APPROVAZIONE:
DATA PROGETTO:		LUGLIO 2009			
NUMERO PROGETTO:		31/09			
				DIREZIONE TECNICA GENERALE	