



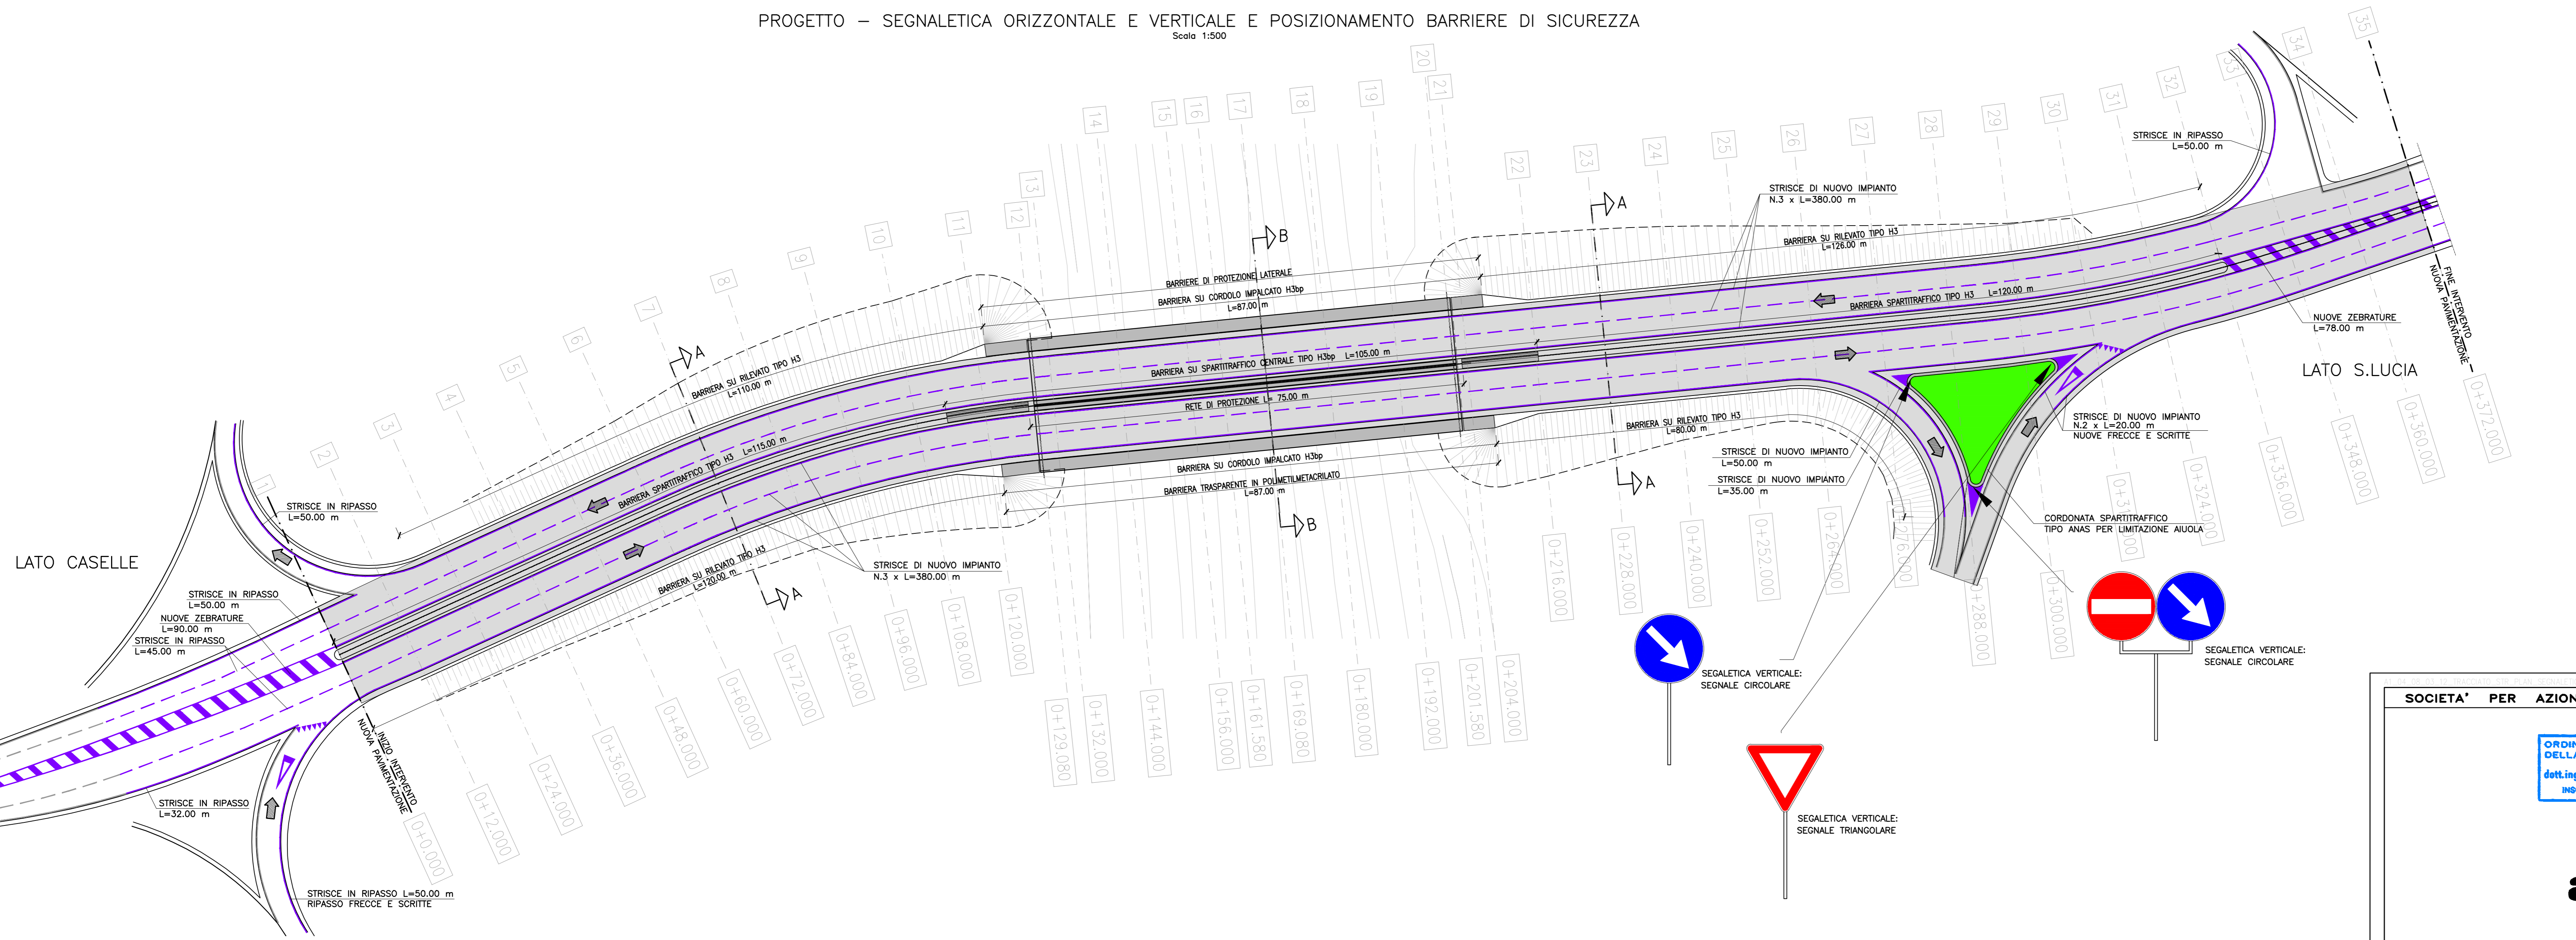


PROGETTO – SEGNALETICA ORIZZONTALE E VERTICALE E POSIZIONAMENTO BARRIERE DI SICUREZZA
Scala 1:500

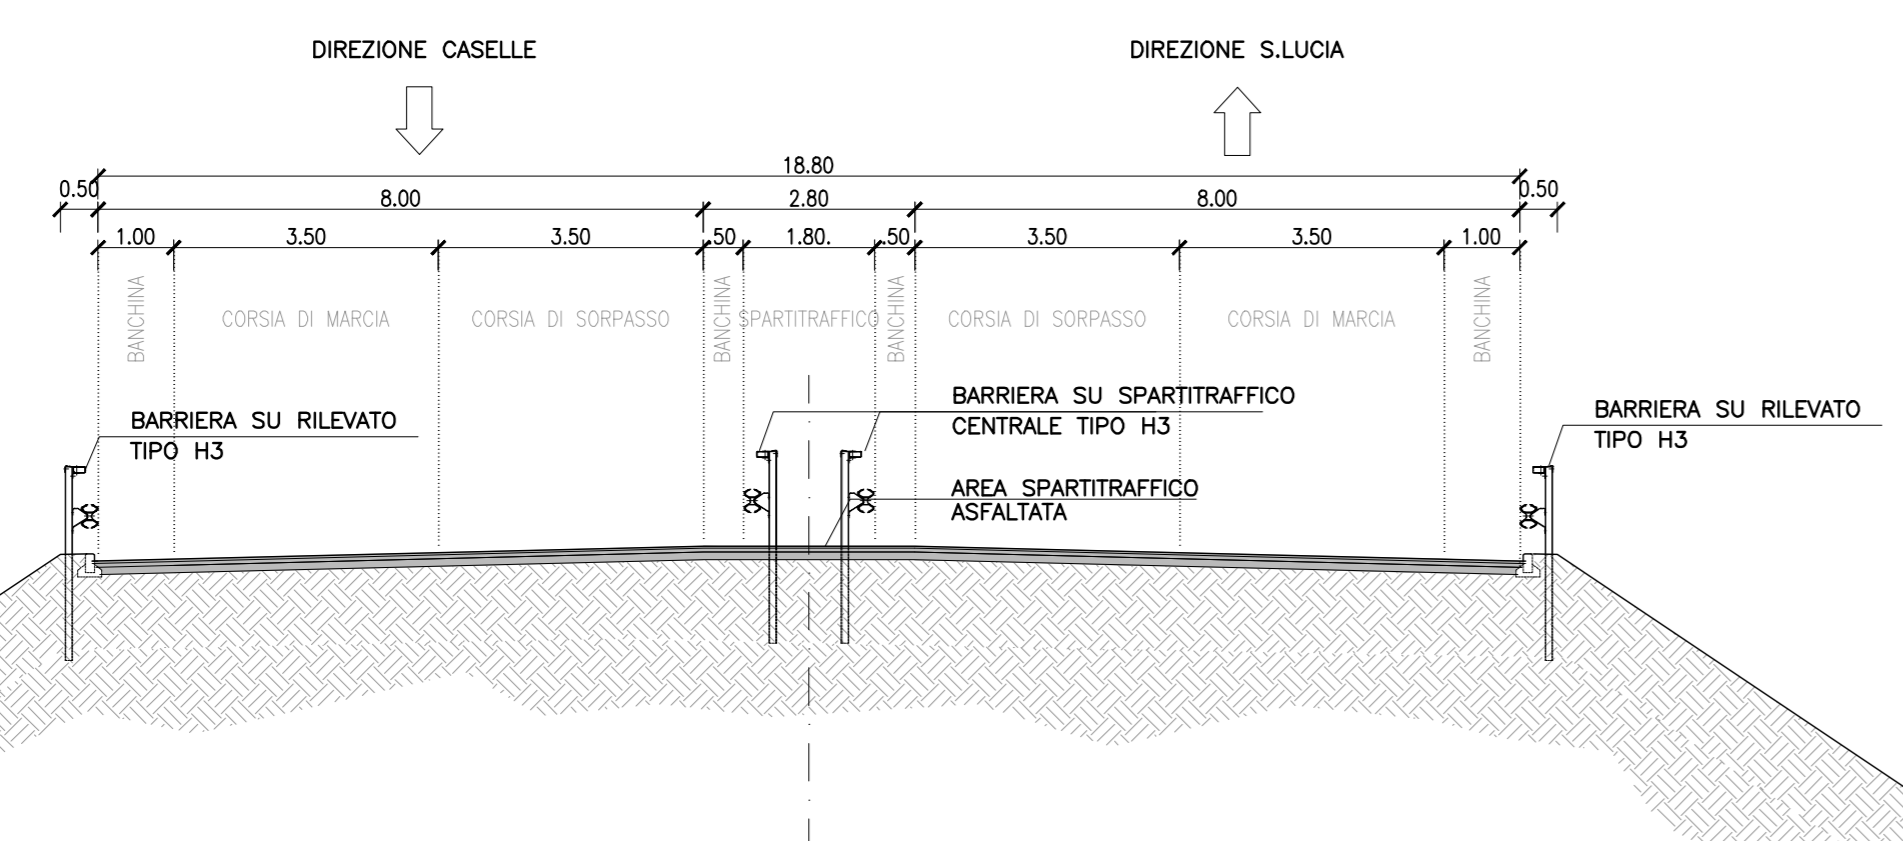

PROGETTO SEZIONE TIPOLOGICA A-A
Scala 1:100



PROGETTO SEZIONE TIPOLOGICA B-B
Scala 1:100

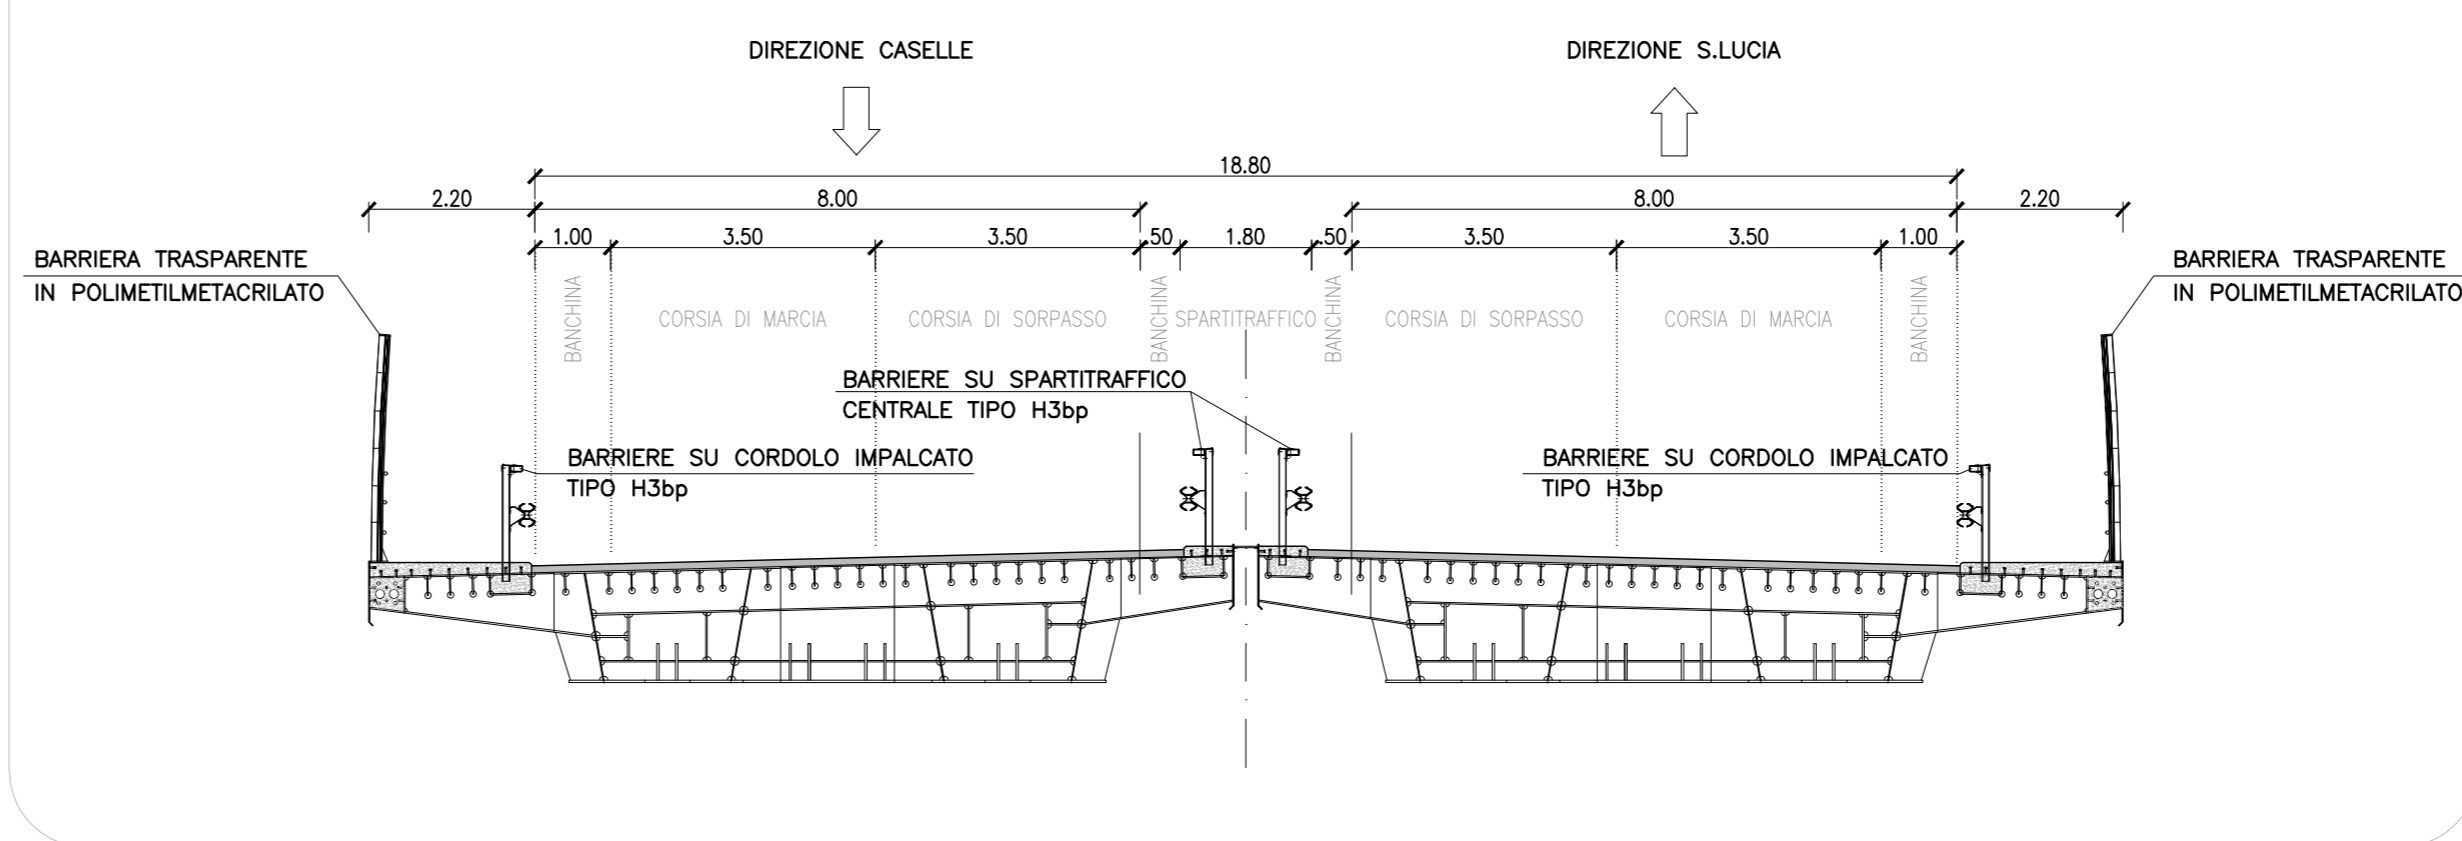

SOCIETA' PER AZIONI AUTOSTRADA DEL BRENNERO - TRENTO

ORDINE DEGLI INGEGNERI DELLA PROV. DI TRENTO
dot. ing. ROBERTO BOSETTI
INSCRIZIONE ALBO n° 1027

autostrada del brennero

PROGETTO DEFINITIVO PER LA REALIZZAZIONE DELLA TERZA CORSIA NEL TRATTO COMPRESO TRA VERONA NORD (KM 223) E L'INTERSEZIONE CON L'AUTOSTRADA A1 (KM 314)

A1 LOTTO 2 - dal km 223+100 al km 230+717
INTERVENTI SULLE OPERE D'ARTE
Sovrappasso S.P.VR-Sommacampagna n° 82 (pr km 227+033) e sovrappasso SS11-SS12 n° 83 (pr km 227+043)
Disegni - Tracciato stradale: planimetria segnaletica

REVISIONE: 0	DATA: MAR. 2021	EMISSIONE	E28	M. ZINI	C. COSTA
DESCRIZIONE:	REDAZIONE:	VERIFICA:	APPROVAZIONE:	L. DIRETTORE TECNICO GENERALE E PROGETTISTA	
DATA PROGETTO: LUGLIO 2009					
NUMERO PROGETTO:	DIREZIONE TECNICA GENERALE		INGEGNERKAMMER DER PROVINZ BOZEN		