

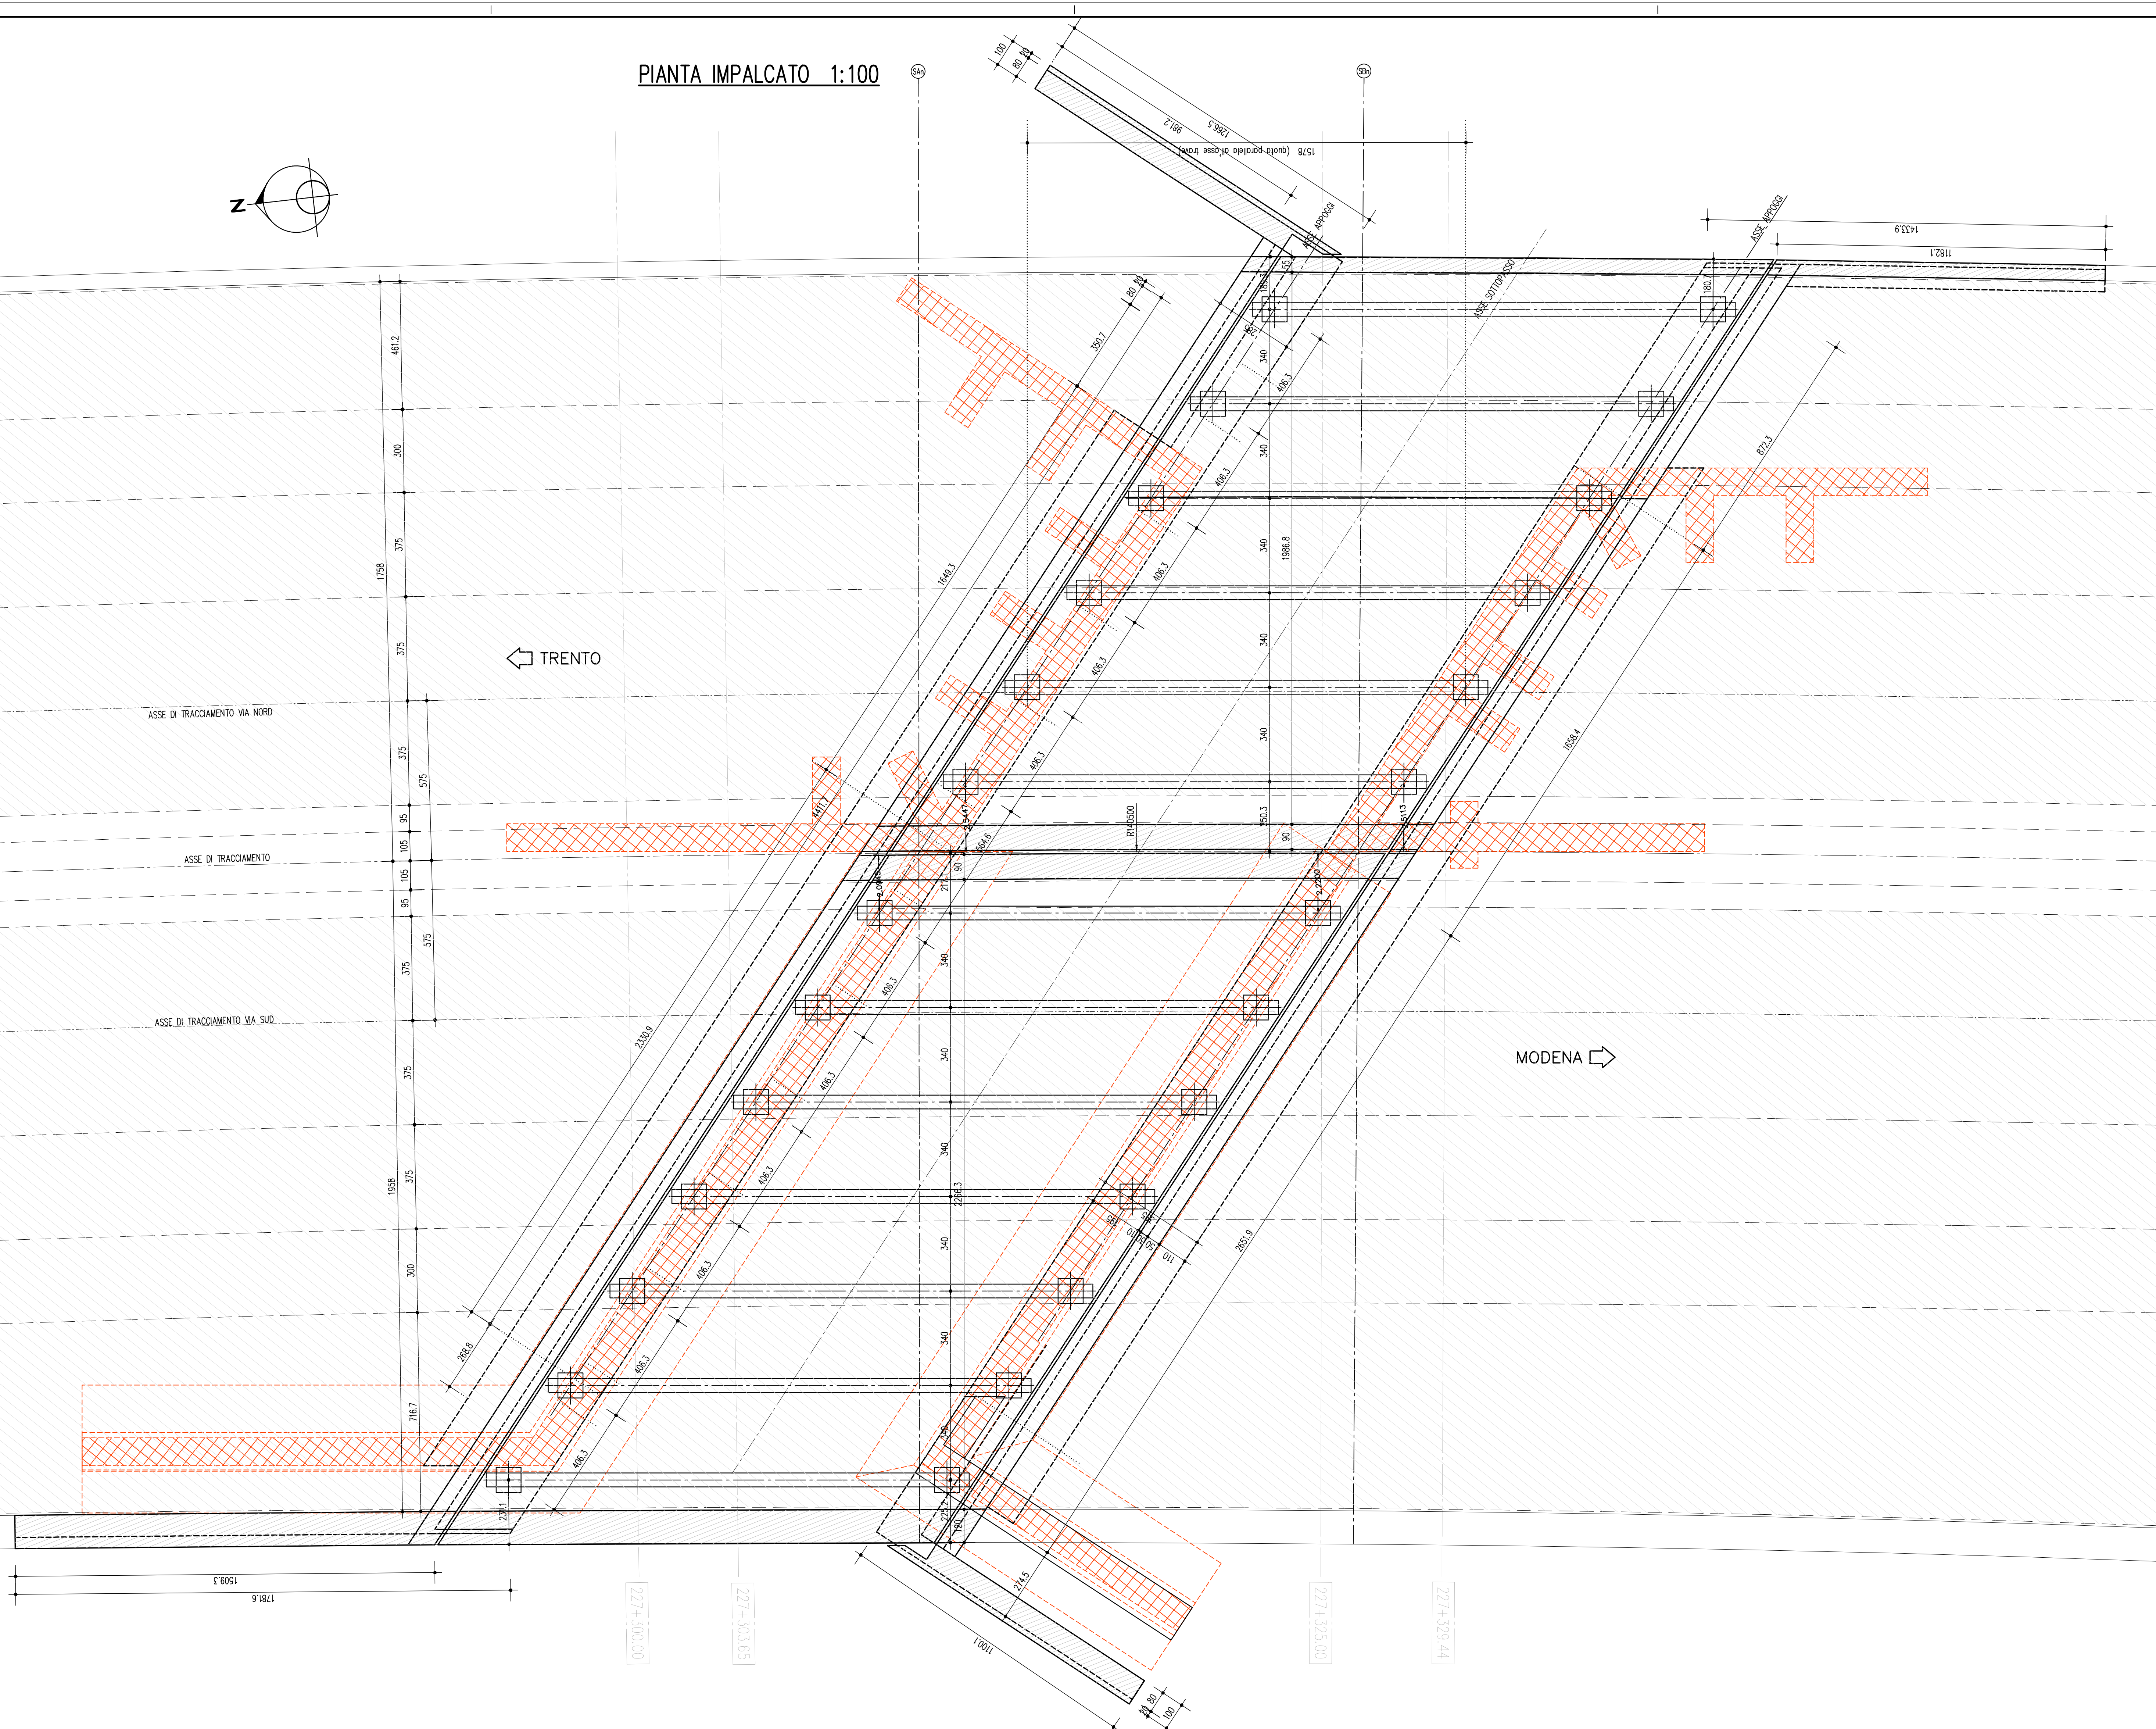


PIANTA IMPALCATO 1:100

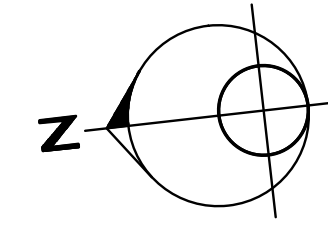

PROSPETTO LONGITUDINALE SCALA 1:100
(VISTA VIA NORD IN RETTO IMPALCATO)

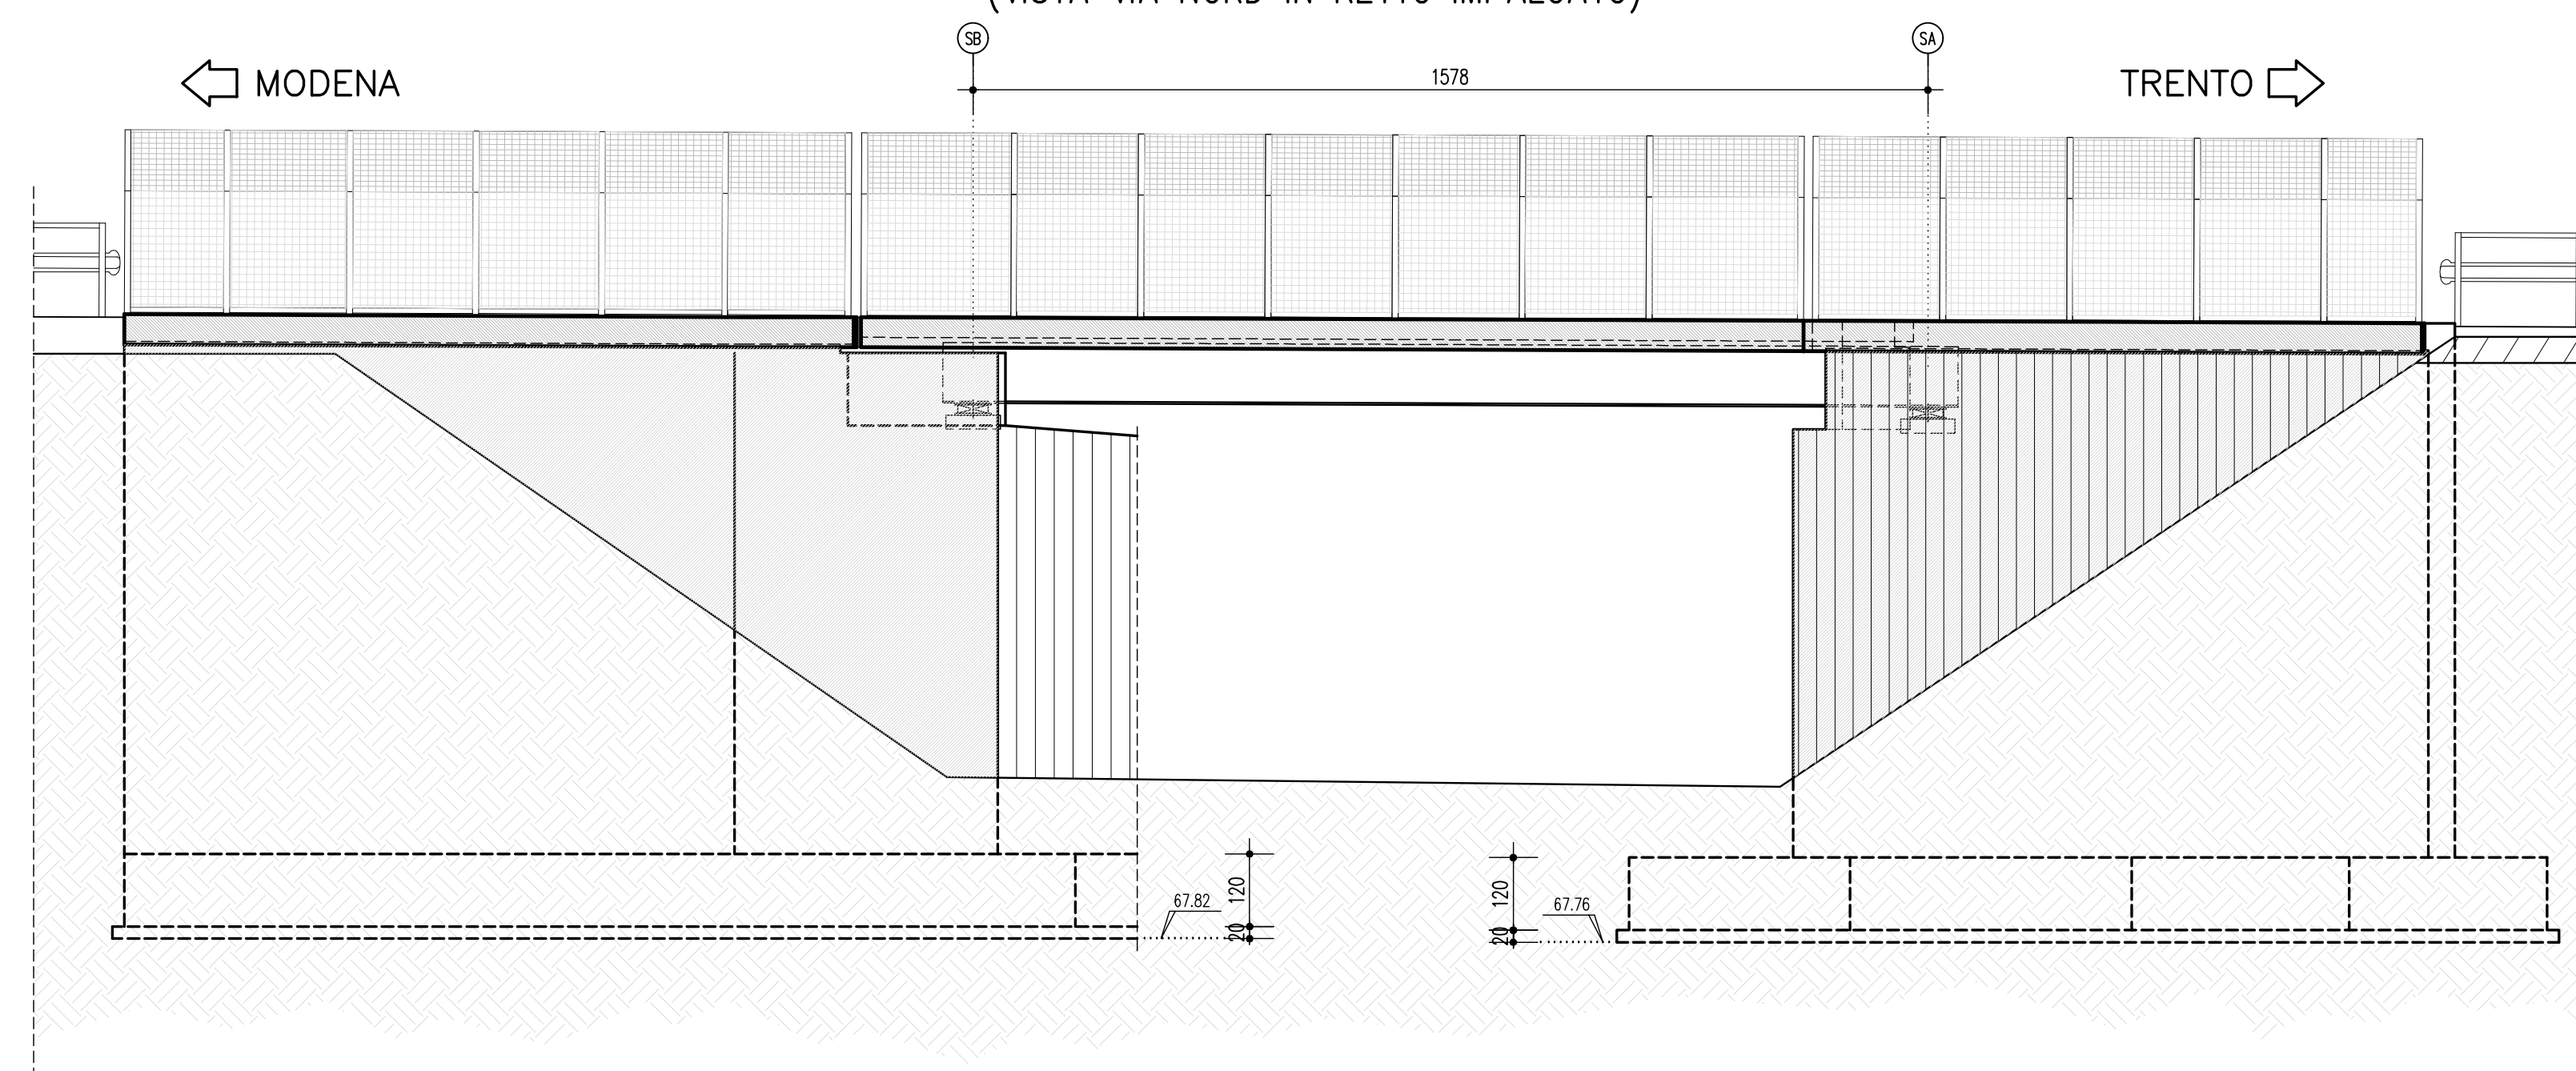

SOCIETA' PER AZIONI AUTOSTRADA DEL BRENNERO - TRENTO

ORDINE DEGLI INGEGNERI
DELLA PROV. DI TRENTO
dott.ing. ROBERTO BOSETTI
INSCRIZIONE ALBO n° 1027

IL RESPONSABILE DEL PROCEDIMENTO
dott. ing. Roberto Bosetti

autostrada del brennero

PROGETTO DEFINITIVO PER LA REALIZZAZIONE
DELLA TERZA CORSIA NEL TRATTO COMPRESO
TRA VERONA NORD (KM 223) E L'INTERSEZIONE
CON L'AUTOSTRADA A1 (KM 314)

A1	LOTTO 2 - dal km 223+100 al km 230+717
4.9.2.4	INTERVENTI SULLE OPERE D'ARTE Sottopasso ANAS n°13 (pr km 227+319) Disegni - Pianta e prospetto

0	MAR. 2021	EMMISSIONE	CLEMENTEL	M. ZINI	C. COSTA
REVISIONE:	DATA:	DESCRIZIONE:	REDAZIONE:	VERIFICA:	APPROVAZIONE:
DATA PROGETTO:	LUGLIO 2009			DIREZIONE TECNICA GENERALE	
NUMERO PROGETTO:	31/09				

ORDINE DEGLI INGEGNERI
DELLA PROV. DI BOLZANO
Ing. CARLO COSTA
N. 851
INGEGNERIA
DESIGN PROVISIONE BOZEN