




PIANTA FONDAZIONI 1:100

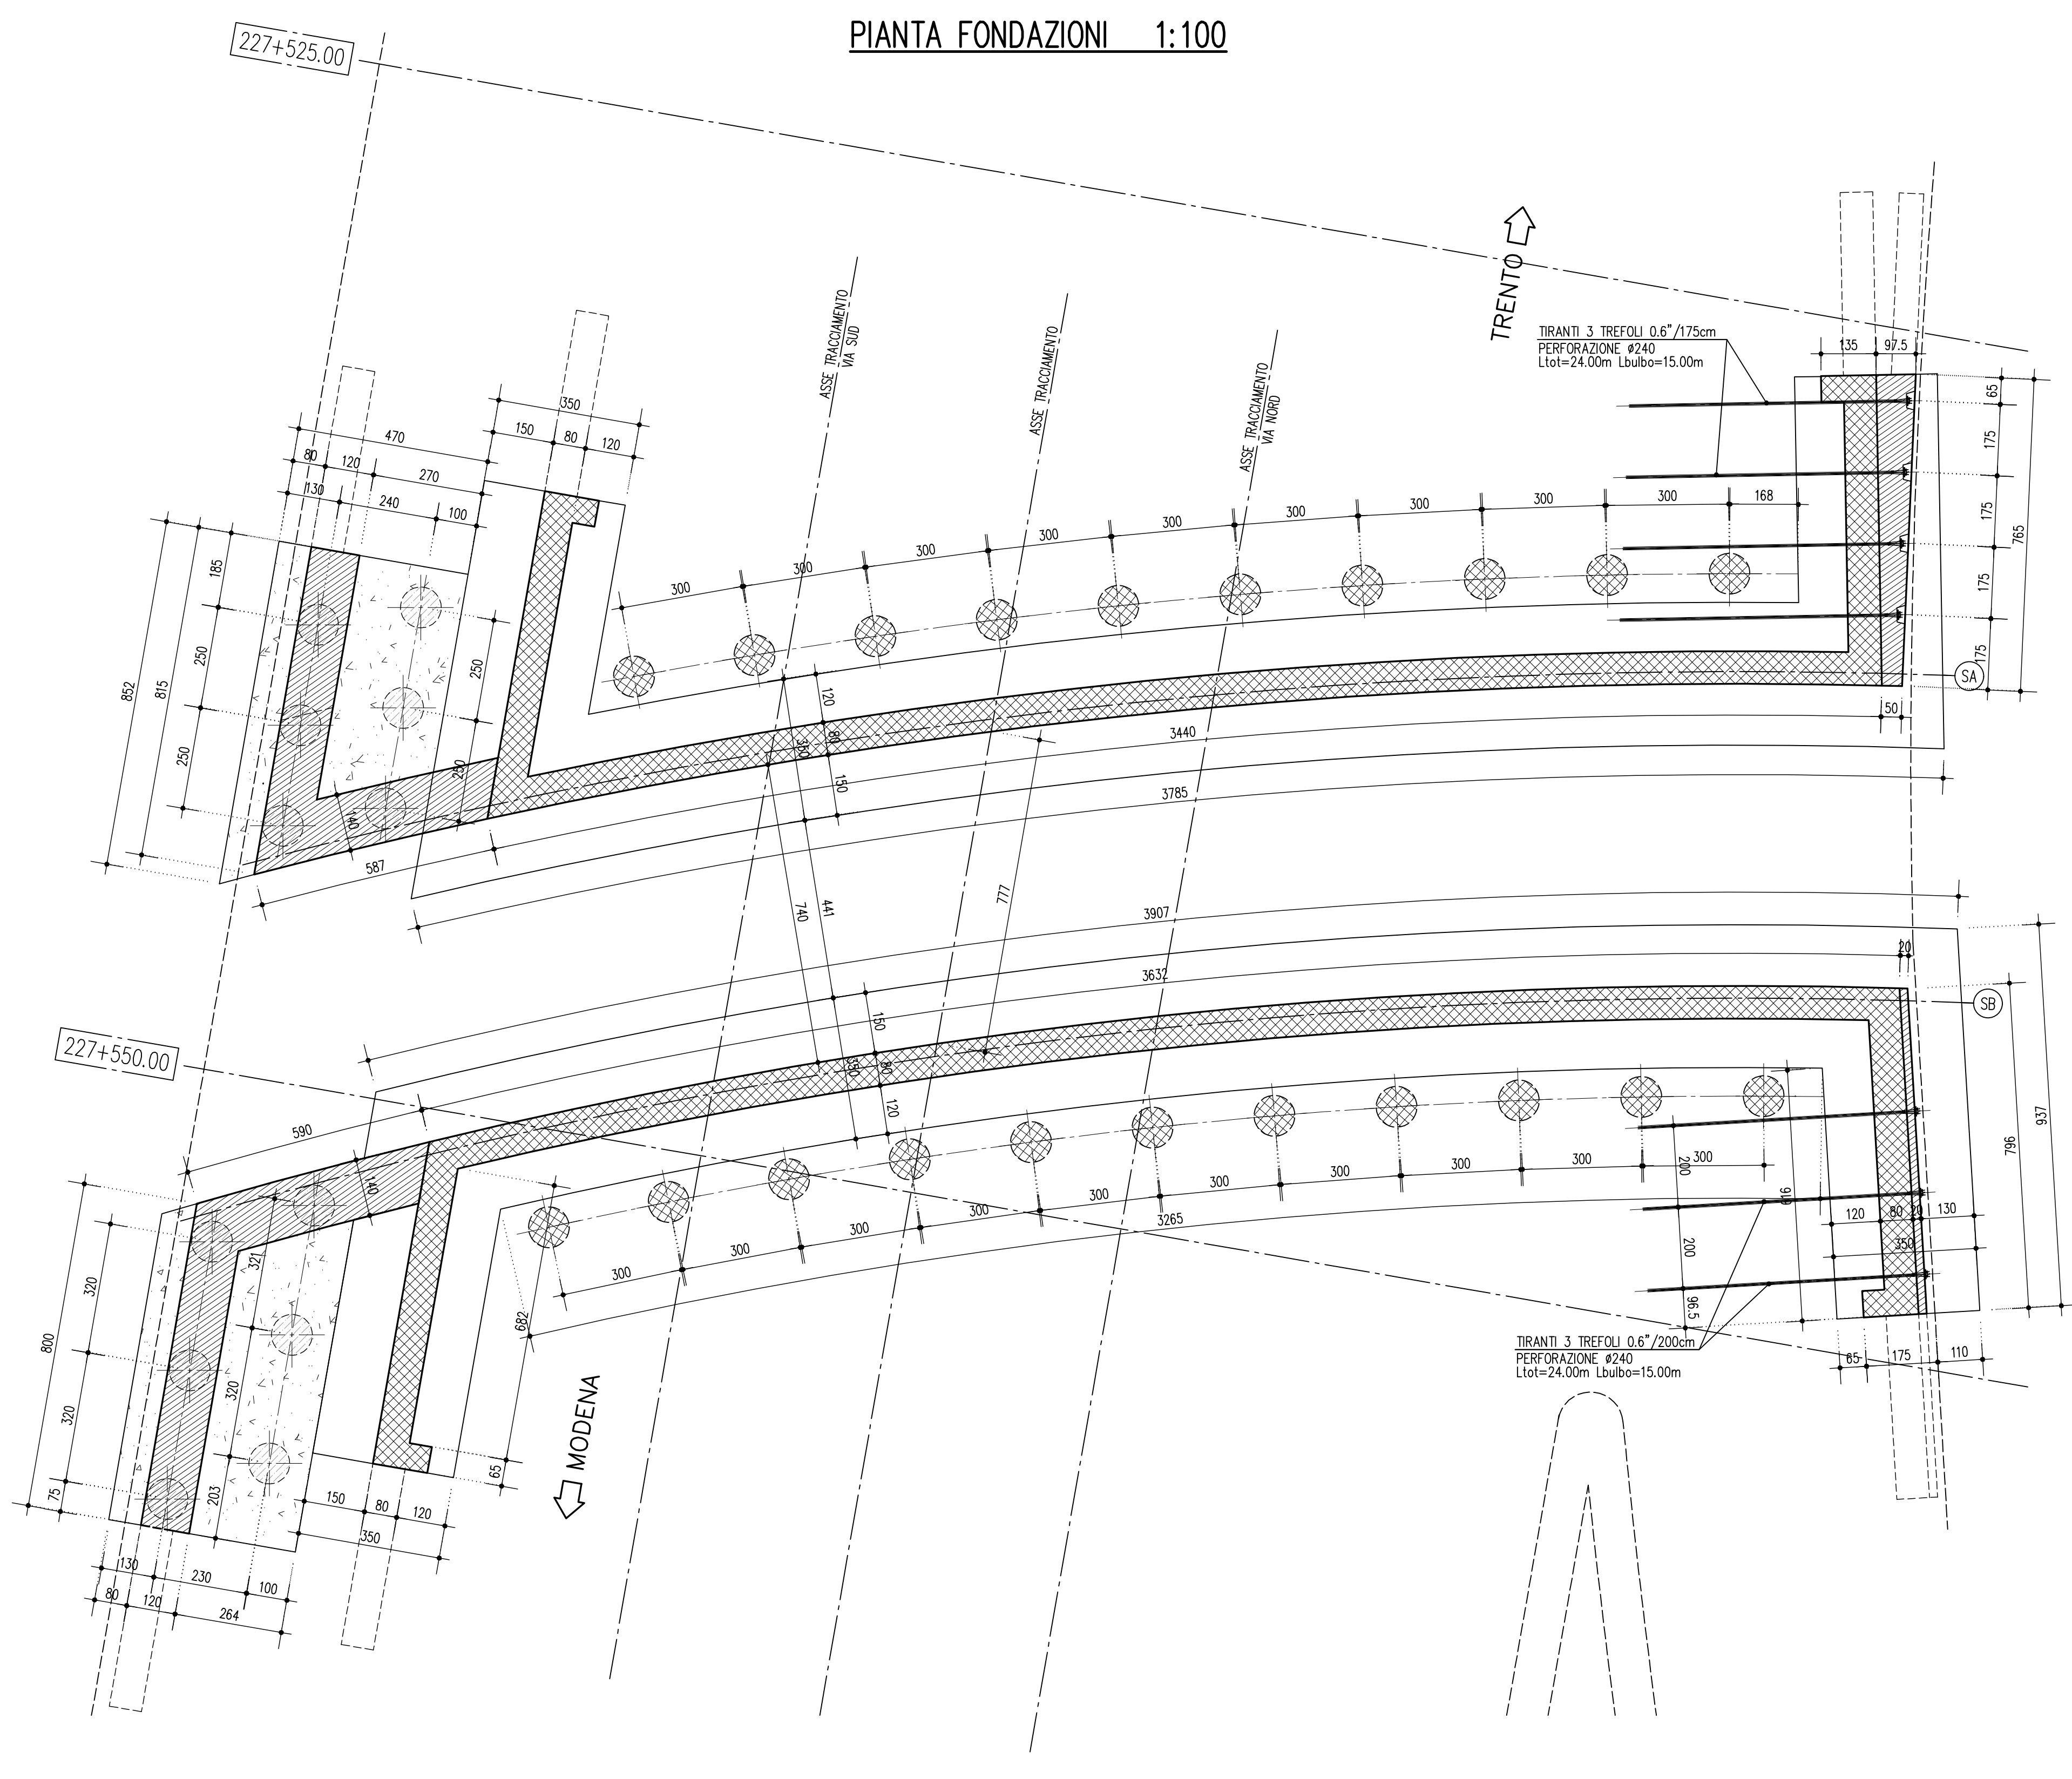

SEZIONE TRASVERSALE 1:100
(IN RETTO IMPALCATO)

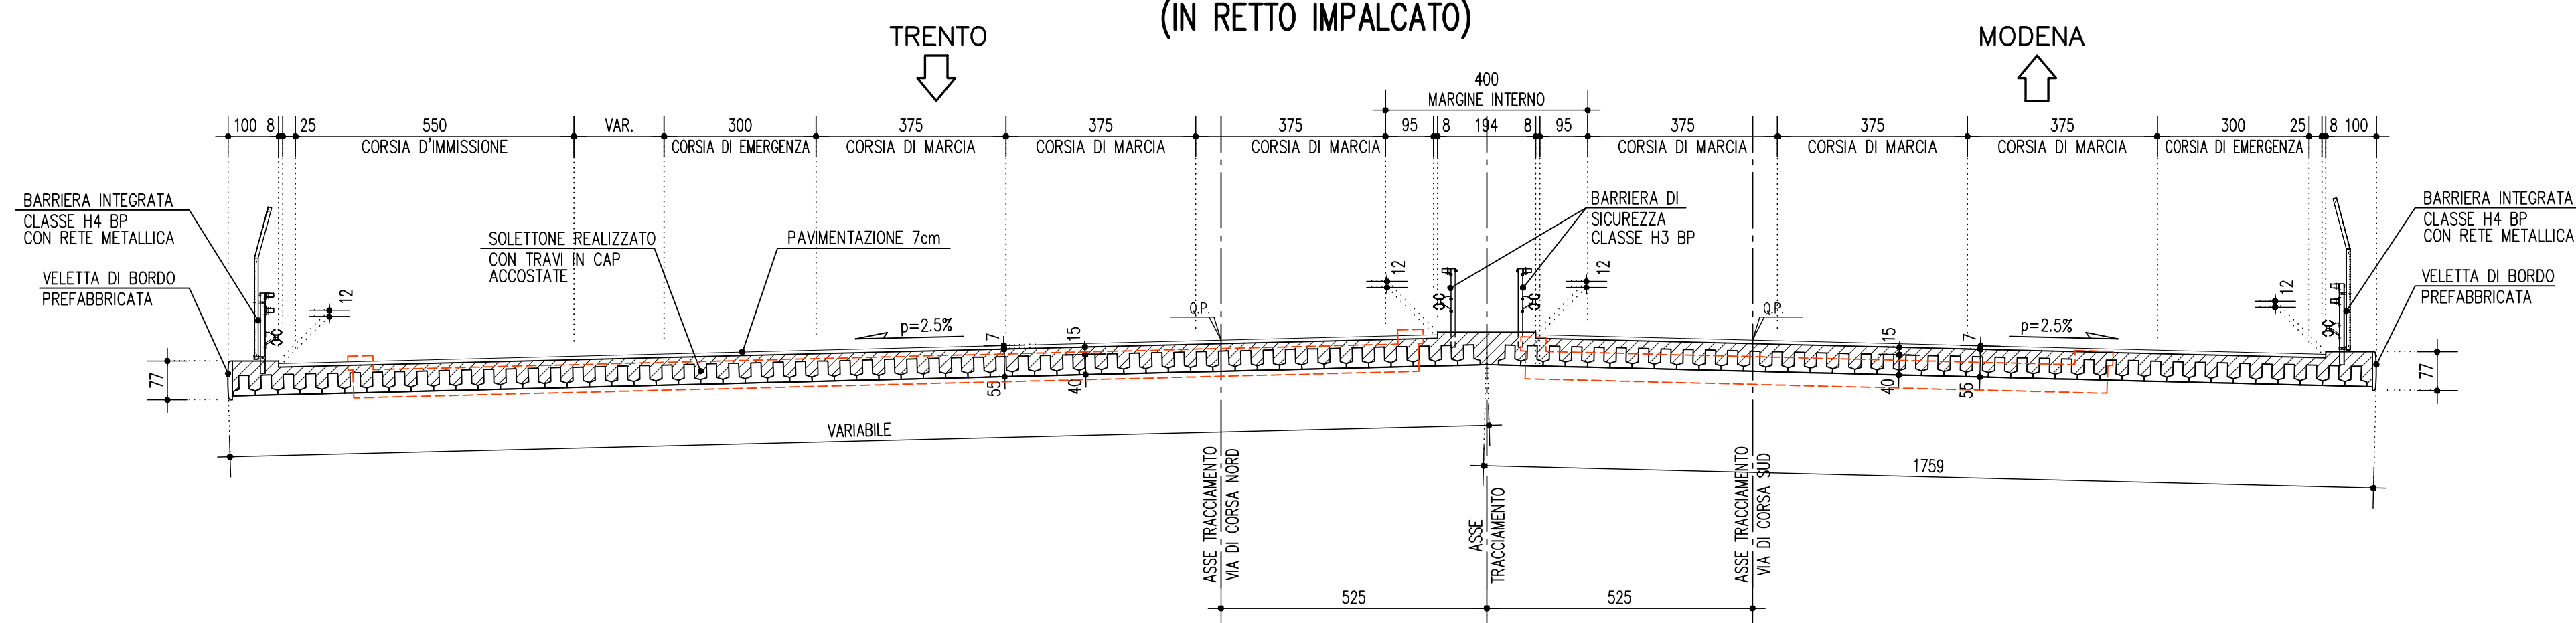

SEZIONE LONGITUDINALE 1:50
(IN RETTO TRACCIAMENTO)

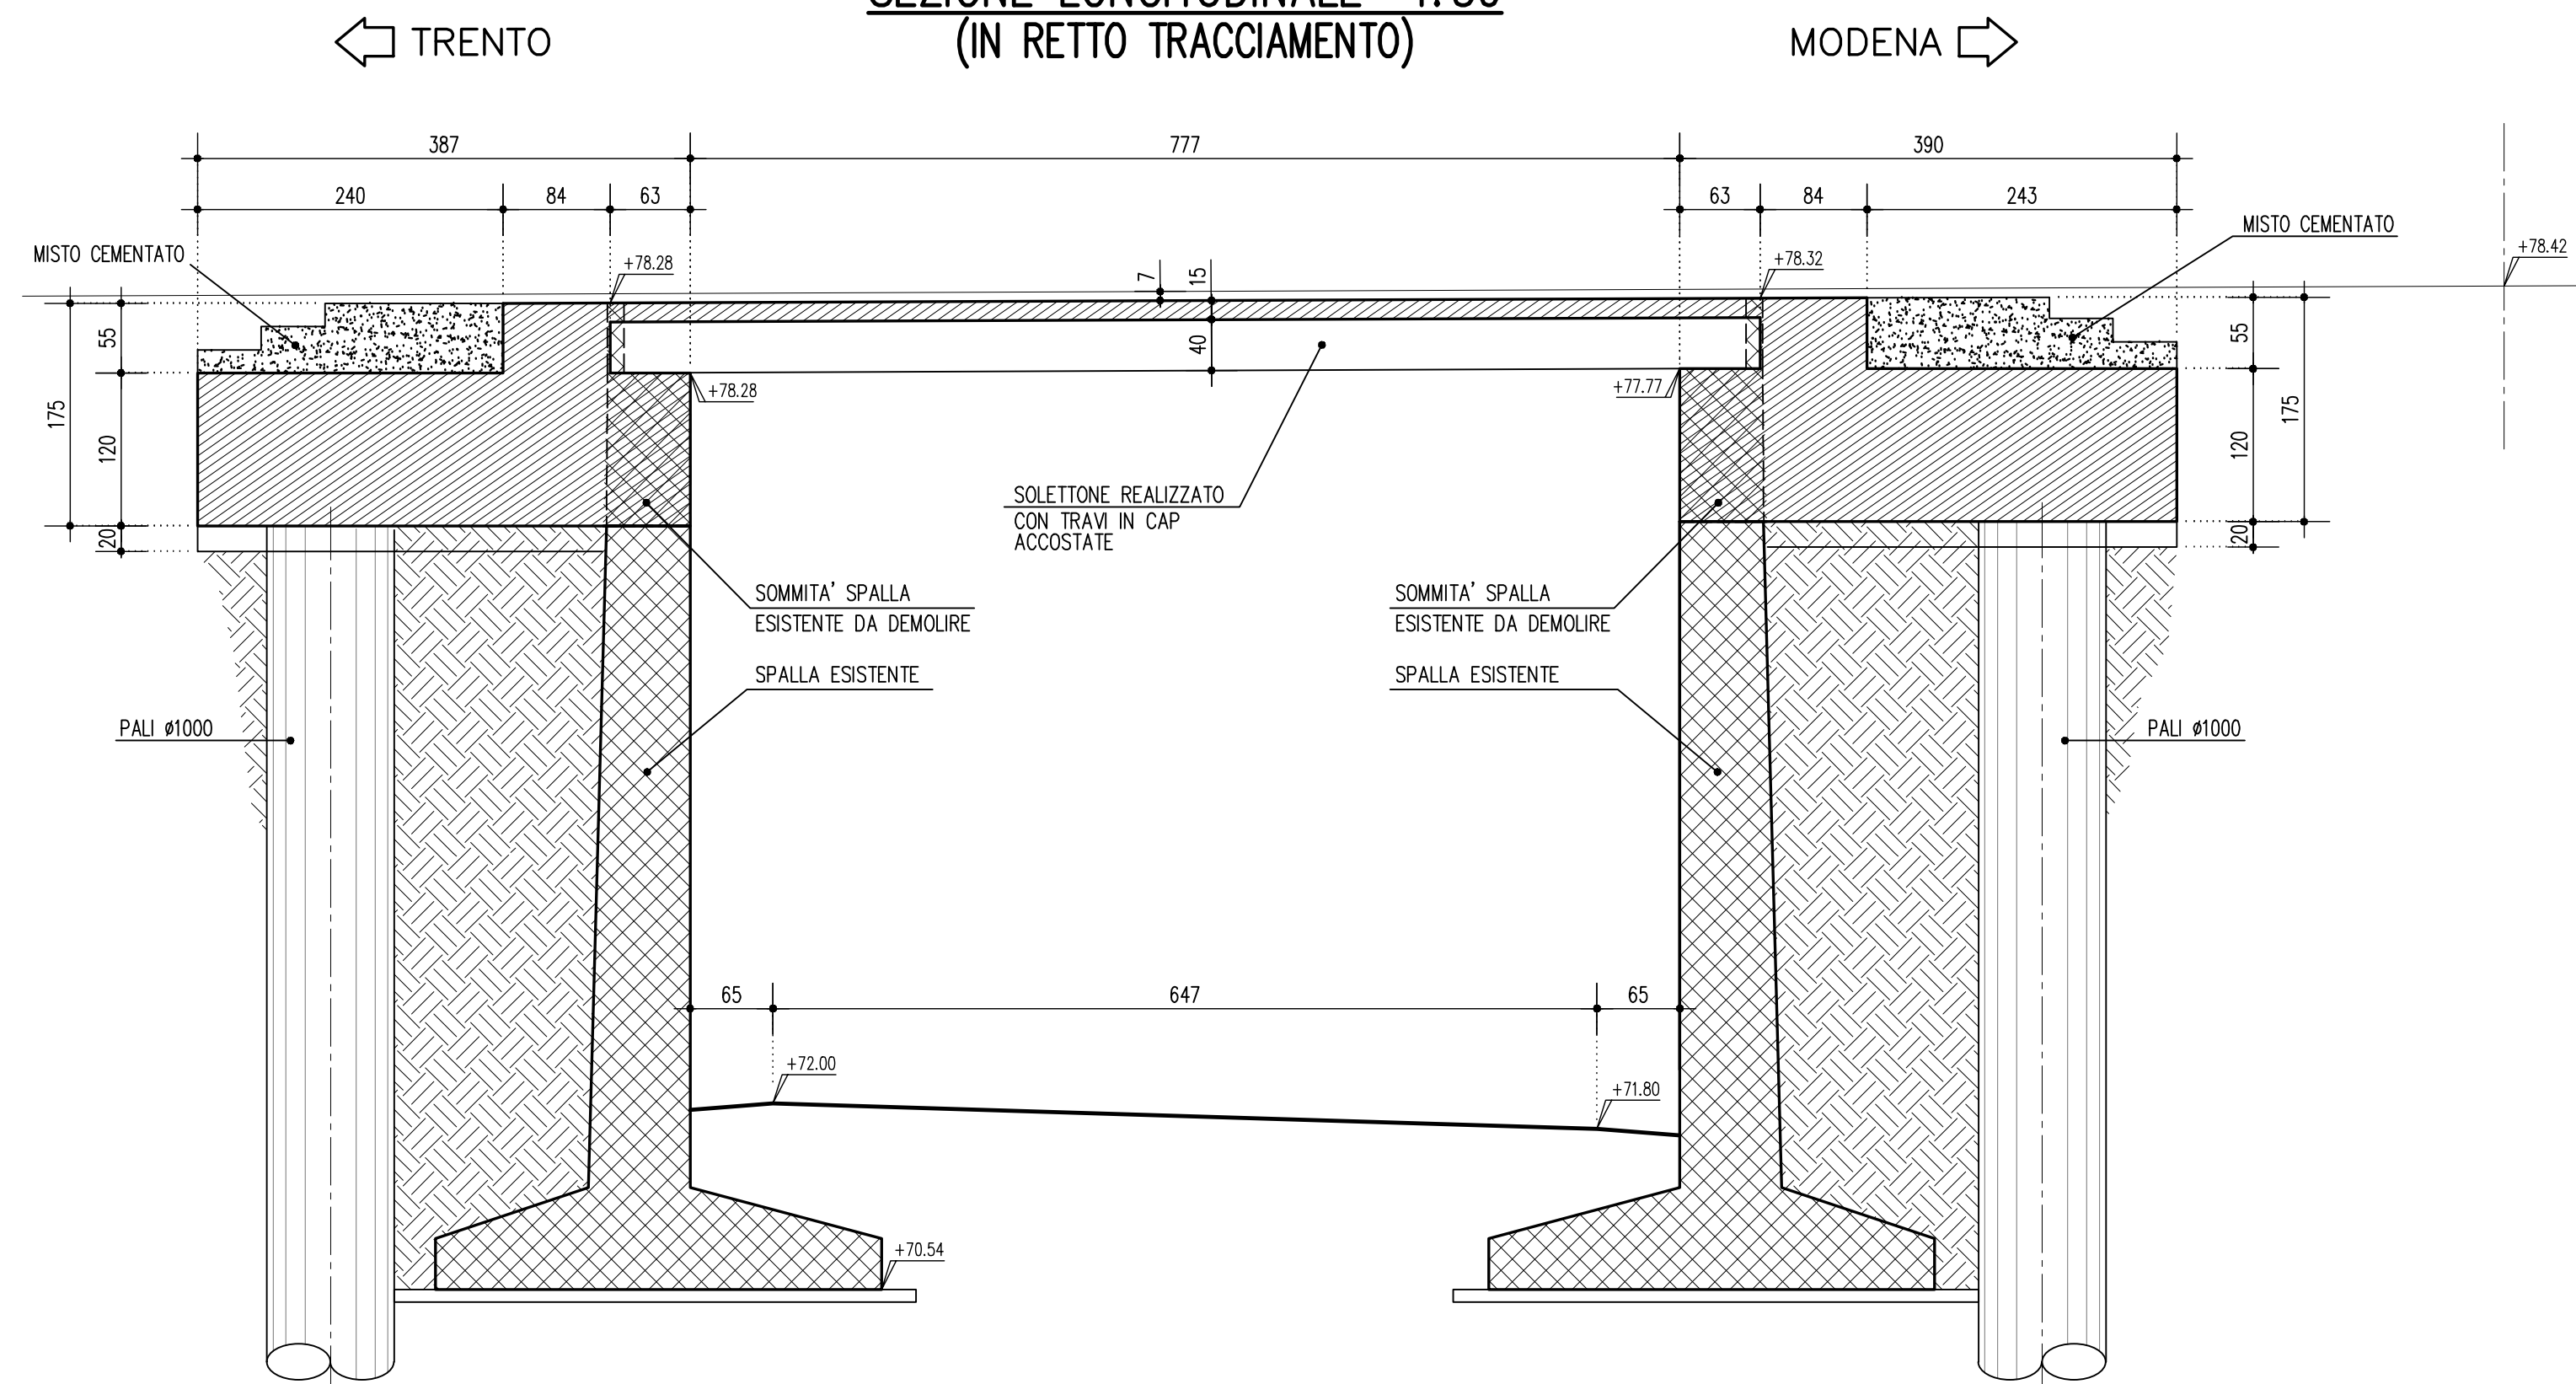

SOCIETA' PER AZIONI AUTOSTRADA DEL BRENNERO - TRENTO

ORDINE DEGLI INGEGNERI DELLA PROV. DI TRENTO
dott.ing. ROBERTO BOSETTI
ISCRIZIONE ALBO N° 1027



IL RESPONSABILE DEL PROCEDIMENTO
dott. ing. Roberto Bosetti

autostrada del brennero

PROGETTO DEFINITIVO PER LA REALIZZAZIONE DELLA TERZA CORSIA NEL TRATTO COMPRESO TRA VERONA NORD (KM 223) E L'INTERSEZIONE CON L'AUTOSTRADA A1 (KM 314)

A1 LOTTO 2 - dal km 223+100 al km 230+717

4.10.22 INTERVENTI SULLE OPERE D'ARTE
Svincolo A4 - Sottopasso pista Venezia-Modena (pr km 227+545)
Disegni
Pianta fondazioni e sezioni

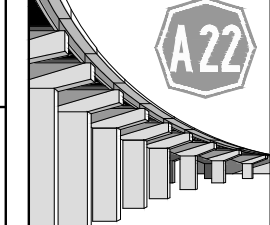0	MAR. 2021	EMMISSIONE	POLIZZI	M. ZINI	C. COSTA
REVISIONE:	DATA:	DESCRIZIONE:	REDAZIONE:	VERIFICA:	APPROVAZIONE:
DATA PROGETTO:	L. DIRETTORE TECNICO GENERALE E PROGETTISTA				
LUGLIO 2009	 DIREZIONE TECNICA GENERALE 				
NUMERO PROGETTO:	31/09				