



RAMPA VENEZIA-MODENA
PIANTA A QUOTA IMPALCATO 1:100

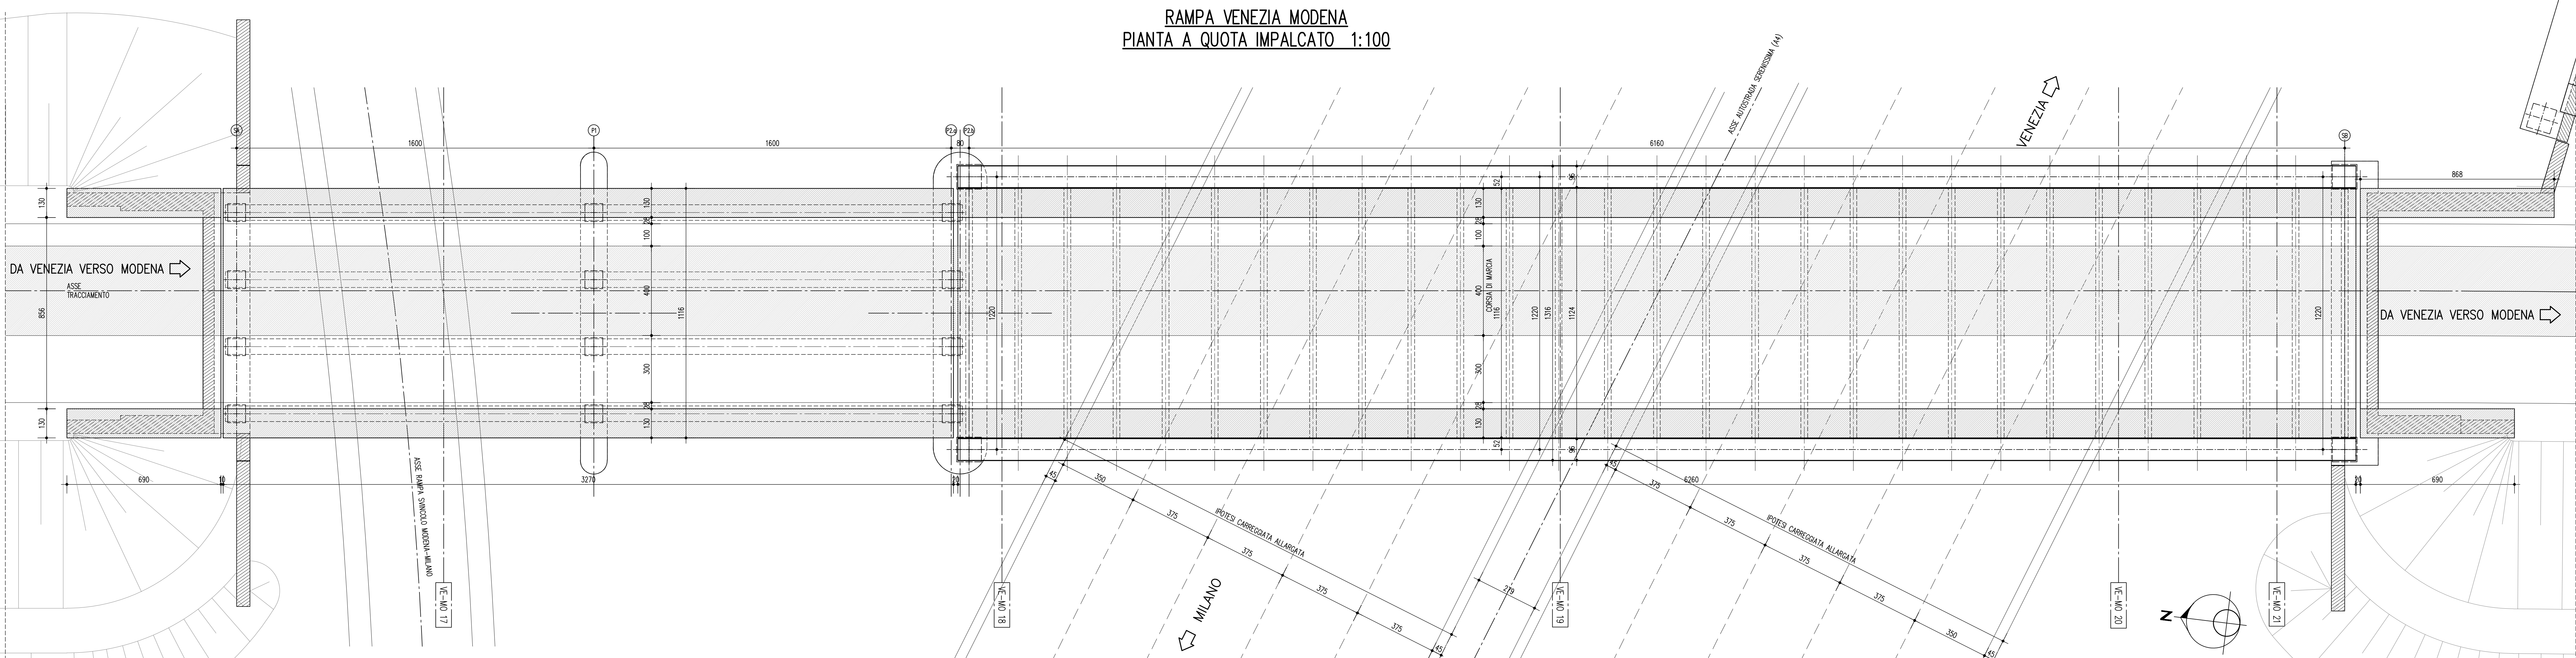

PROSPETTO IN DESTRA 1:100
(VISTA IN RETTO IMPALCATO)

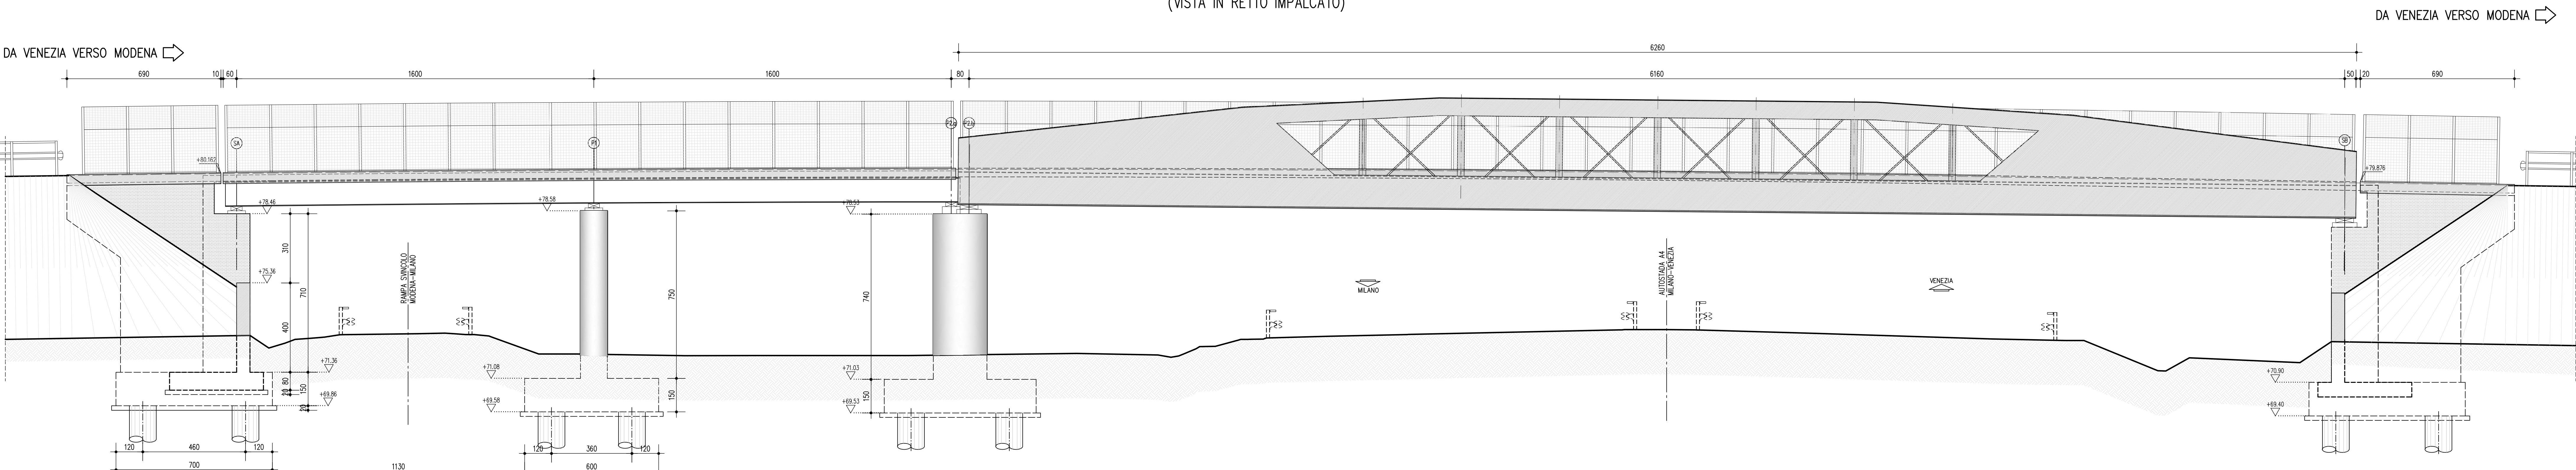

SOCIETA' PER AZIONI AUTOSTRADA DEL BRENNERO - TRENTO

ORDINE DEGLI INGEGNERI
DELLA PROV. DI TRENTO
dott.ing. ROBERTO BOSETTI
ISCRIZIONE ALBO N° 1027

IL RESPONSABILE DEL PROCEDIMENTO
dott. ing. Roberto Bosetti

autostrada del brennero

PROGETTO DEFINITIVO PER LA REALIZZAZIONE
DELLA TERZA CORSIA NEL TRATTO COMPRESO
TRA VERONA NORD (KM 223) E L'INTERSEZIONE
CON L'AUTOSTRADA A1 (KM 314)

A1 LOTTO 2 - dal km 223+100 al km 230+717
INTERVENTI SULLE OPERE D'ARTE
Svincolo A4 - Viadotto rampa Venezia-Modena (pr km 227+903)
Disegni
Pianta impalcato e prospetto longitudinale

0	MAR. 2021	EMMISSIONE	POLIZI	M. ZINI	C. COSTA
REVISIONE:	DATA:	DESCRIZIONE:	REDAZIONE:	VERIFICA:	APPROVAZIONE:
DATA PROGETTO:	LUGLIO 2009	NUMERO PROGETTO:	31/09	 DIREZIONE TECNICA GENERALE	

ORDINE DEGLI INGEGNERI
DELLA PROV. DI BOLOGNA
dott.ing. CAMILLO COSTA
N° 508
INGENIEURKAMMER
DER PROVINZ BOZEN