



PIANTA IMPALCATO 1:100

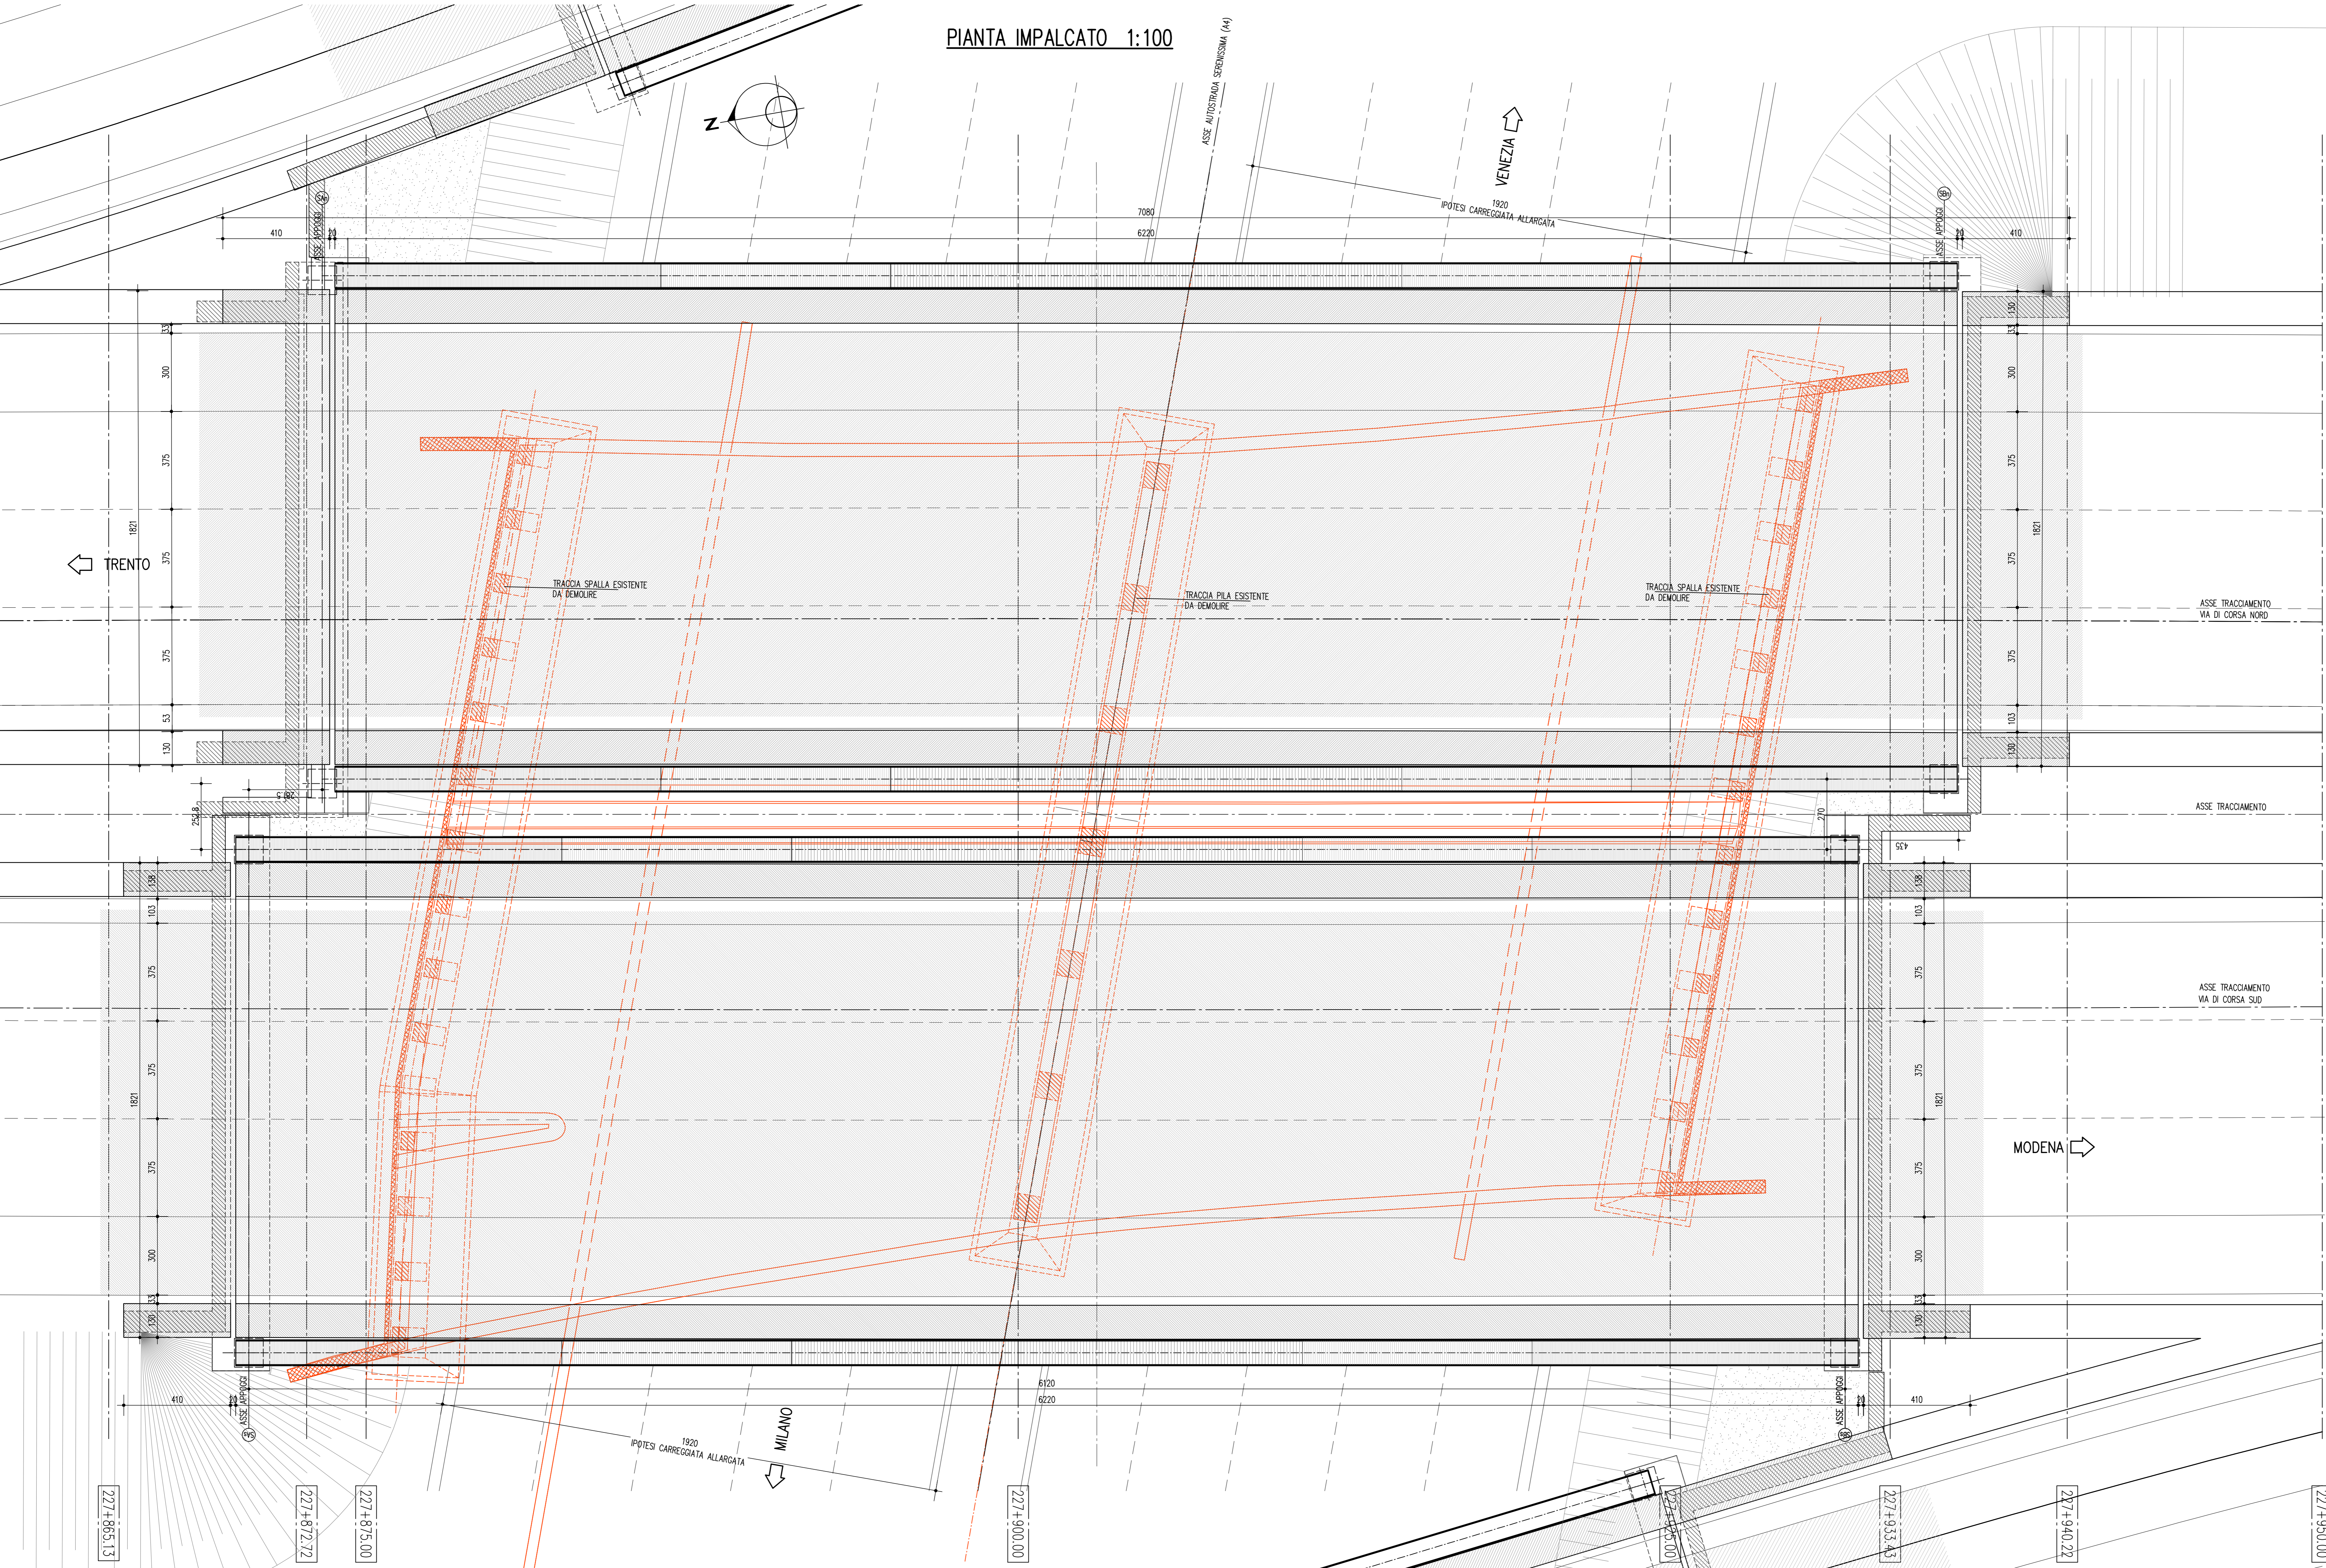

PROSPETTO VIA SUD 1:100

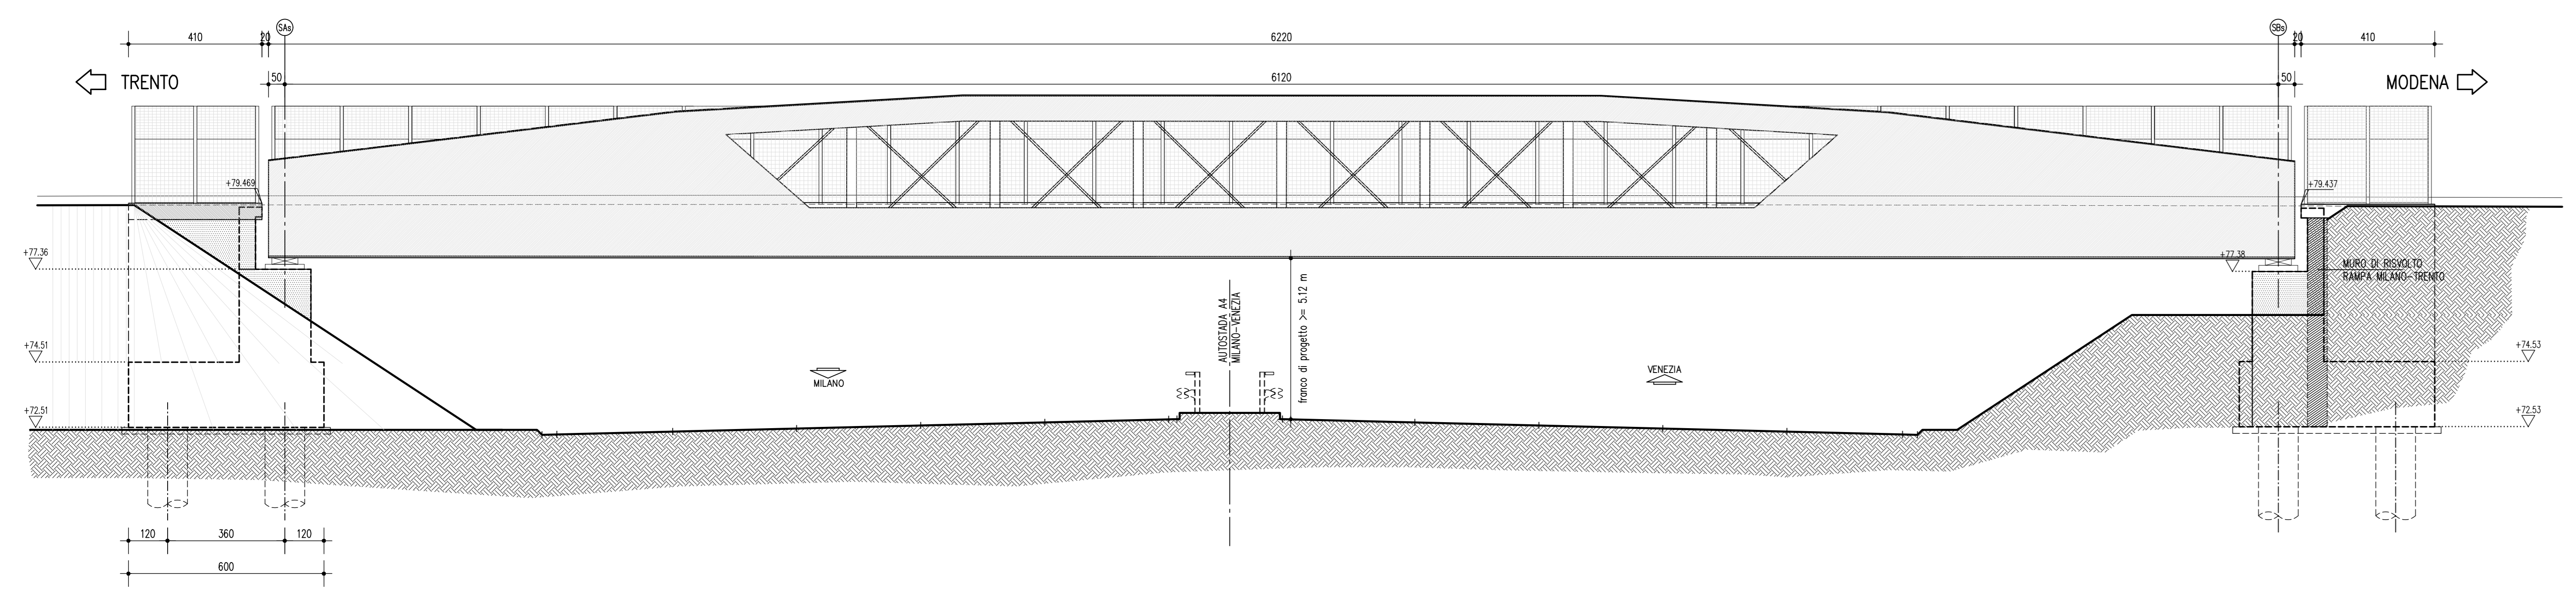

SOCIETA' PER AZIONI AUTOSTRADA DEL BRENNERO - TRENTO

ORDINE DEGLI INGEGNERI DELLA PROV. DI TRENTO dott.ing. ROBERTO BOSETTI INSCRIZIONE ALBO N° 1027

IL RESPONSABILE DEL PROCEDIMENTO dott. ing. Roberto Bosetti

autostrada del brennero

PROGETTO DEFINITIVO PER LA REALIZZAZIONE DELLA TERZA CORSIA NEL TRATTO COMPRESO TRA VERONA NORD (KM 223) E L'INTERSEZIONE CON L'AUTOSTRADA A1 (KM 314)

A1 LOTTO 2 - dal km 223+100 al km 230+717

INTERVENTI SULLE OPERE D'ARTE Svincolo A4 -Sottopasso per l'Autostrada Serenissima (pr km 227+903) Disegni

4.13.2.1 Pianta impalcato e prospetto longitudinale

0	MAR. 2021	EMISIONE	POLLUZZI	M. ZINI	C. COSTA
REVISIONE:	DATA:	DESCRIZIONE:	REDAZIONE:	VERIFICA:	APPROVAZIONE:
DATA PROGETTO:	L. DIRETTORE TECNICO GENERALE E PROGETTISTA				
LUGLIO 2009	DIREZIONE TECNICA GENERALE				
NUMERO PROGETTO:	ORDINE DEGLI INGEGNERI DELLA PROV. DI BOLOGNA ING. CAMILLO COSTA N. 508 INGEGNERKAMMER DER PROVINZ BOZEN				
31/09					