




PIANTA FONDAZIONI 1:100

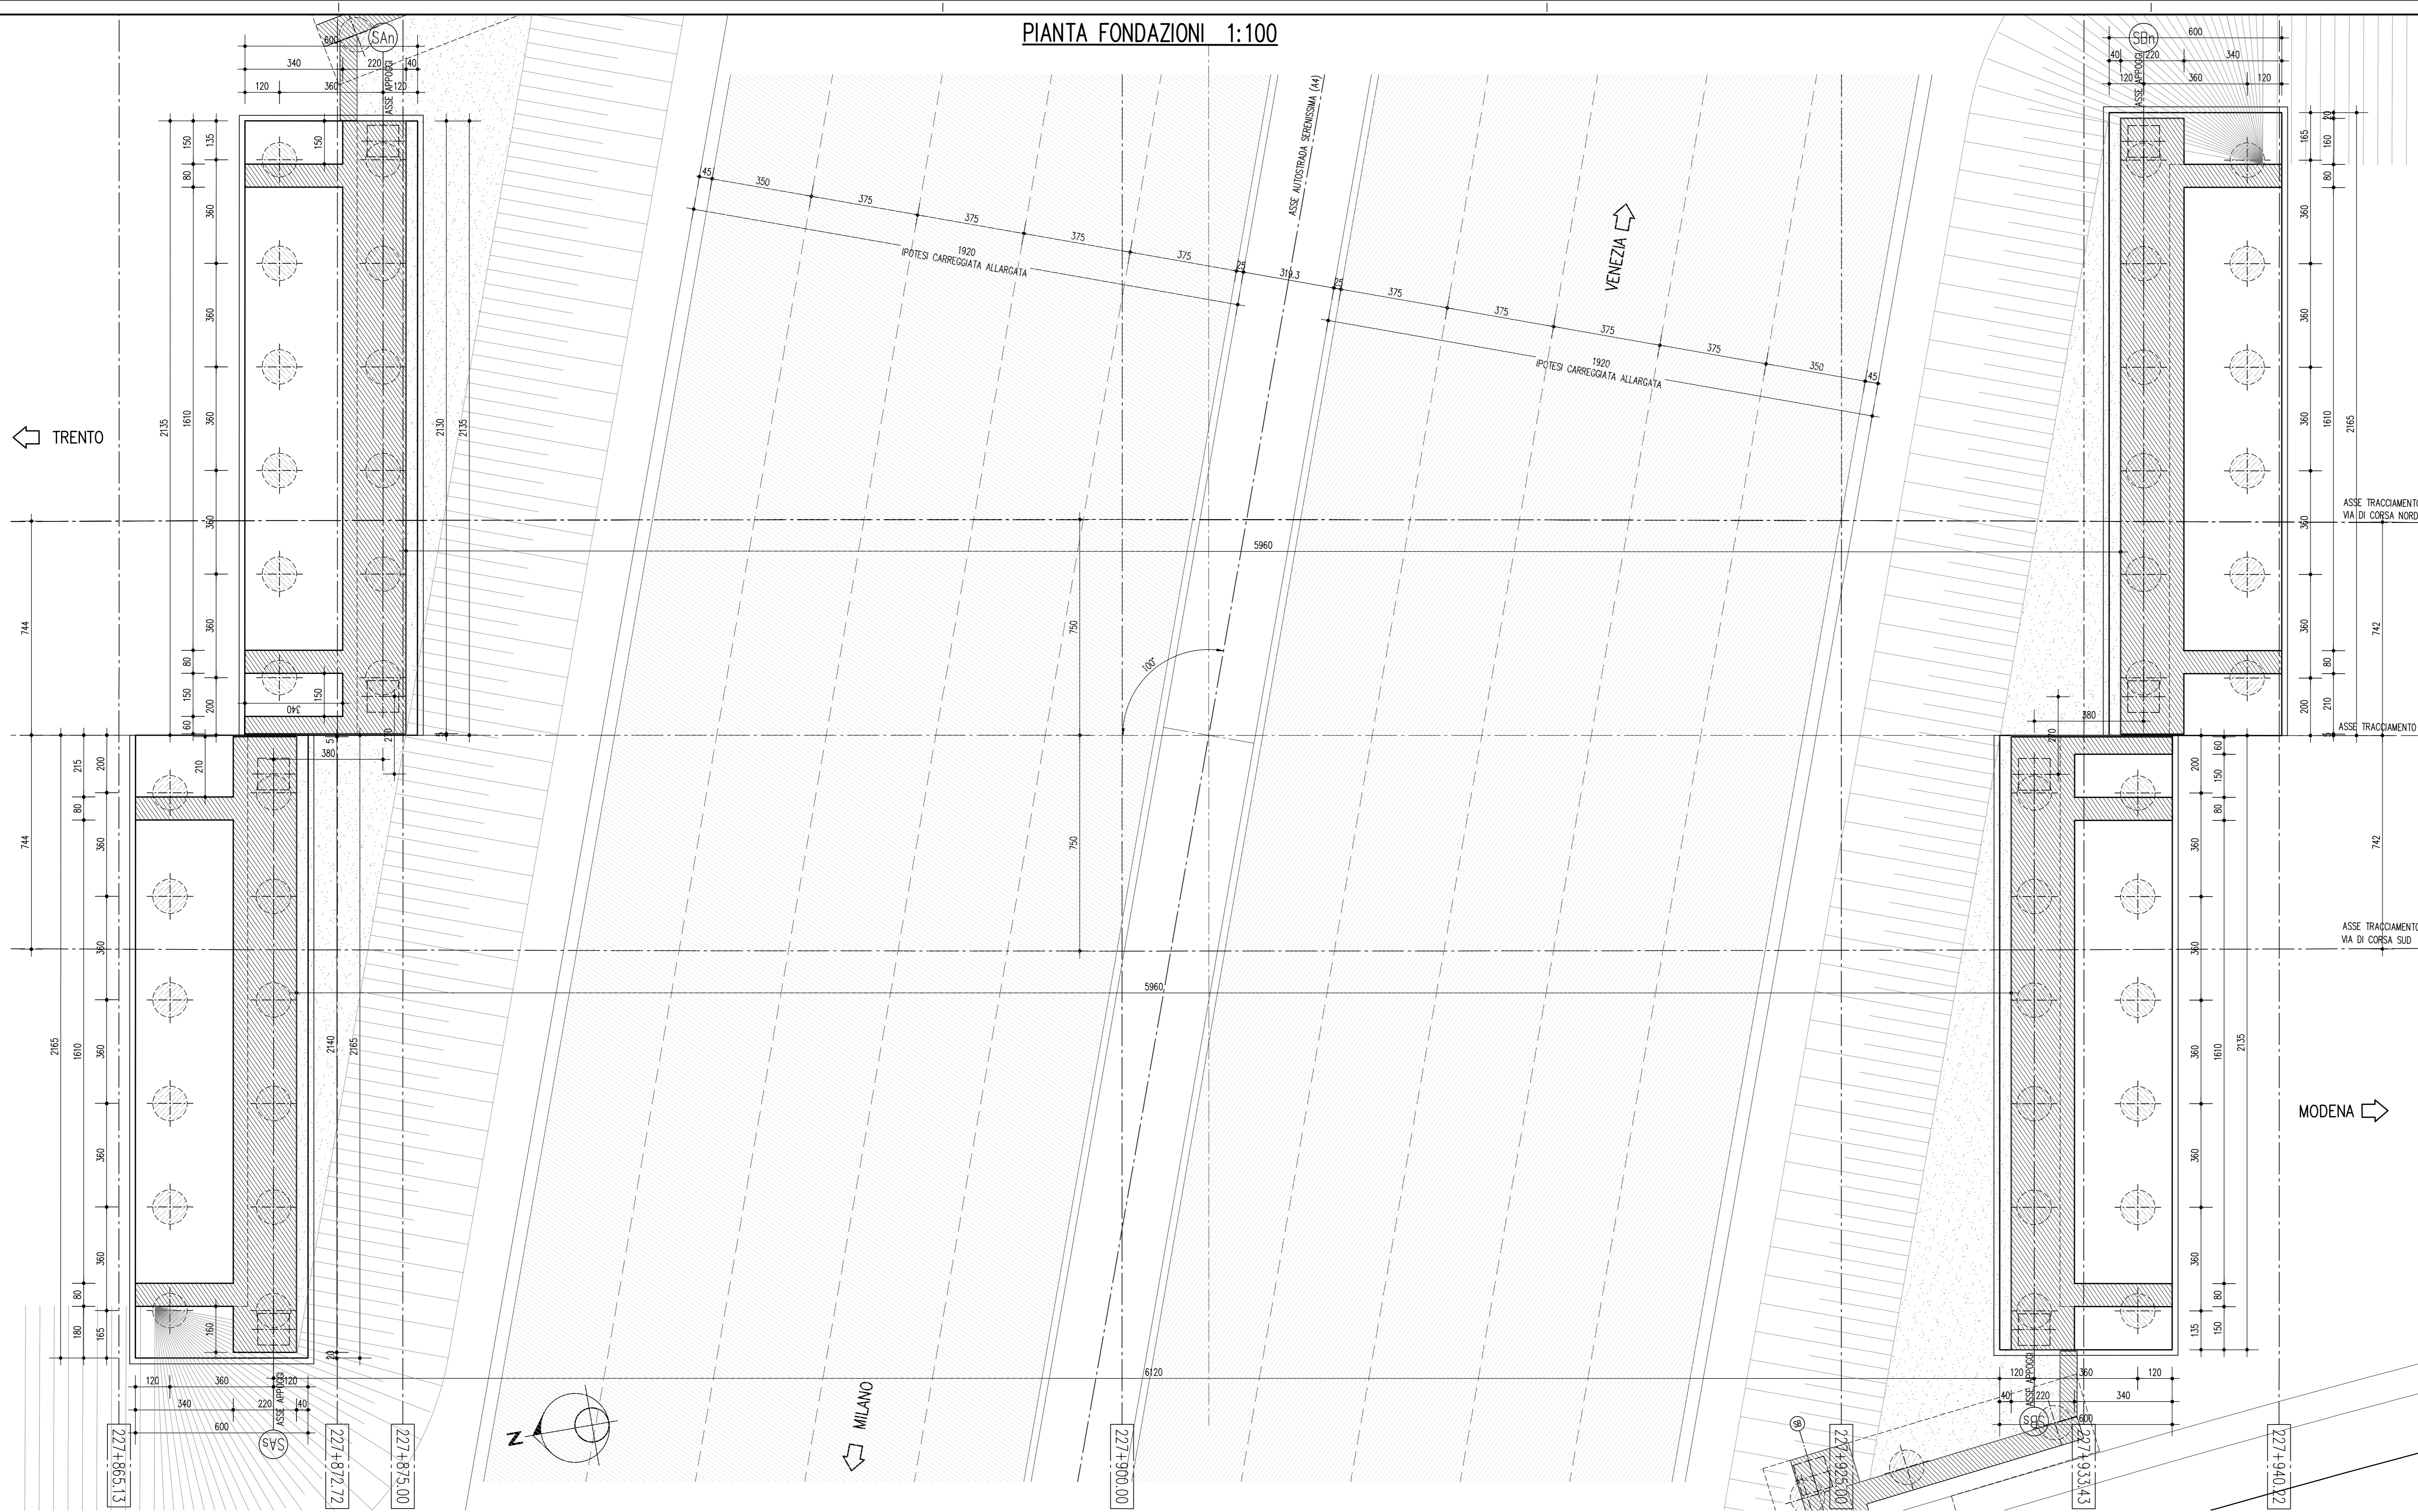

PROFILO LONGITUDINALE IN ASSE TRACCIAMENTO VIA SUD 1:100

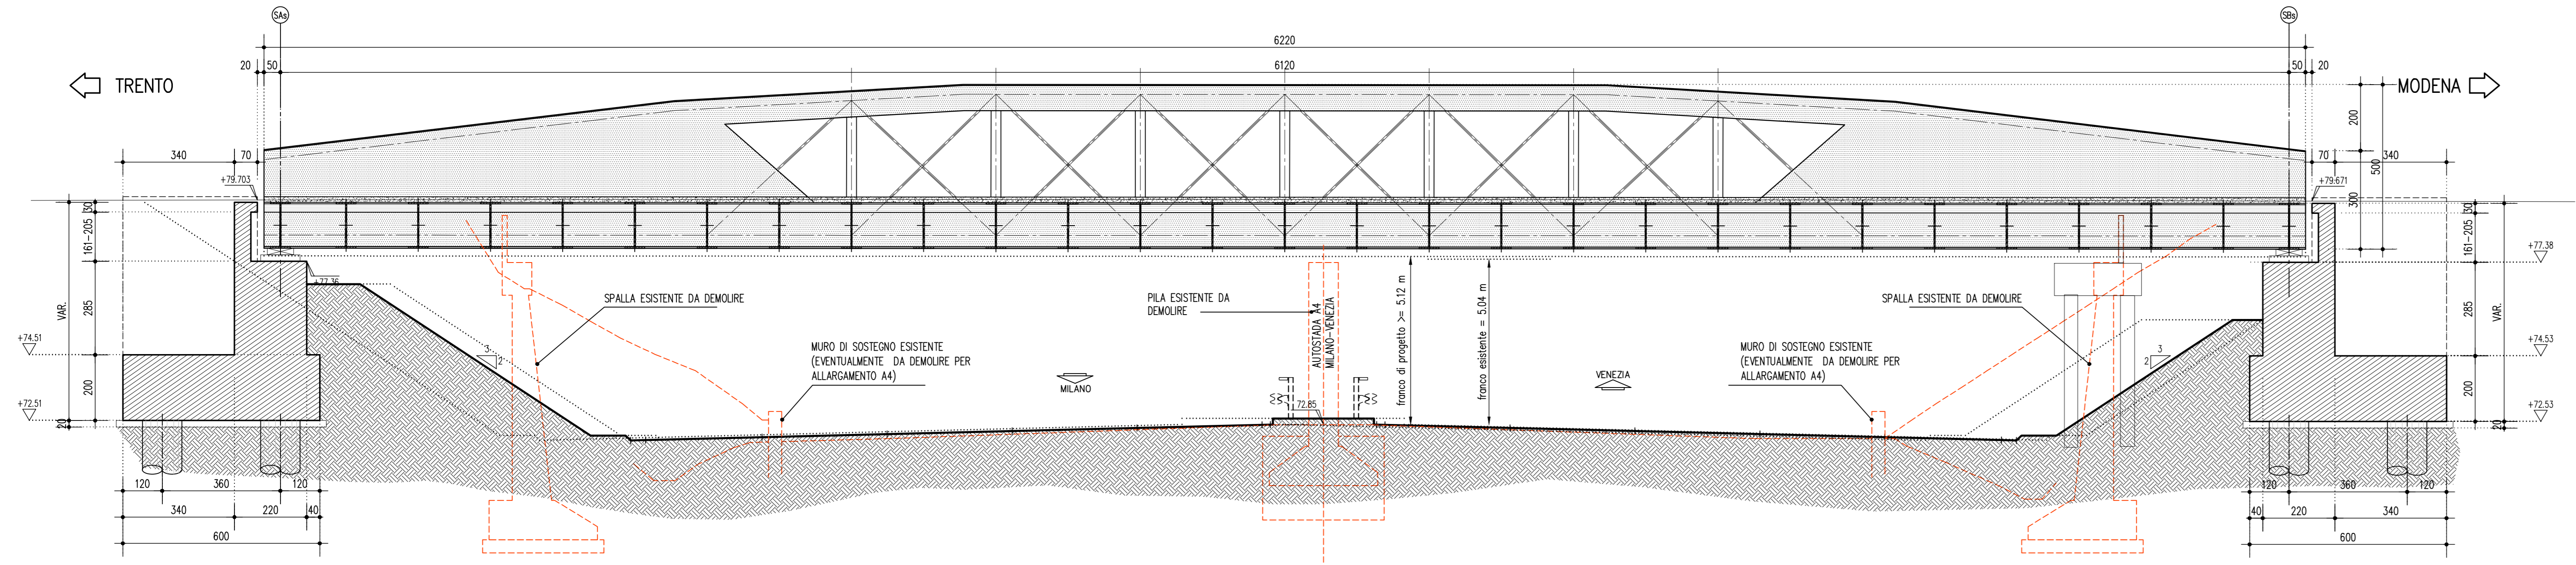

SEZIONE TRASVERSALE (IN RETTO IMPALCATO) 1:100

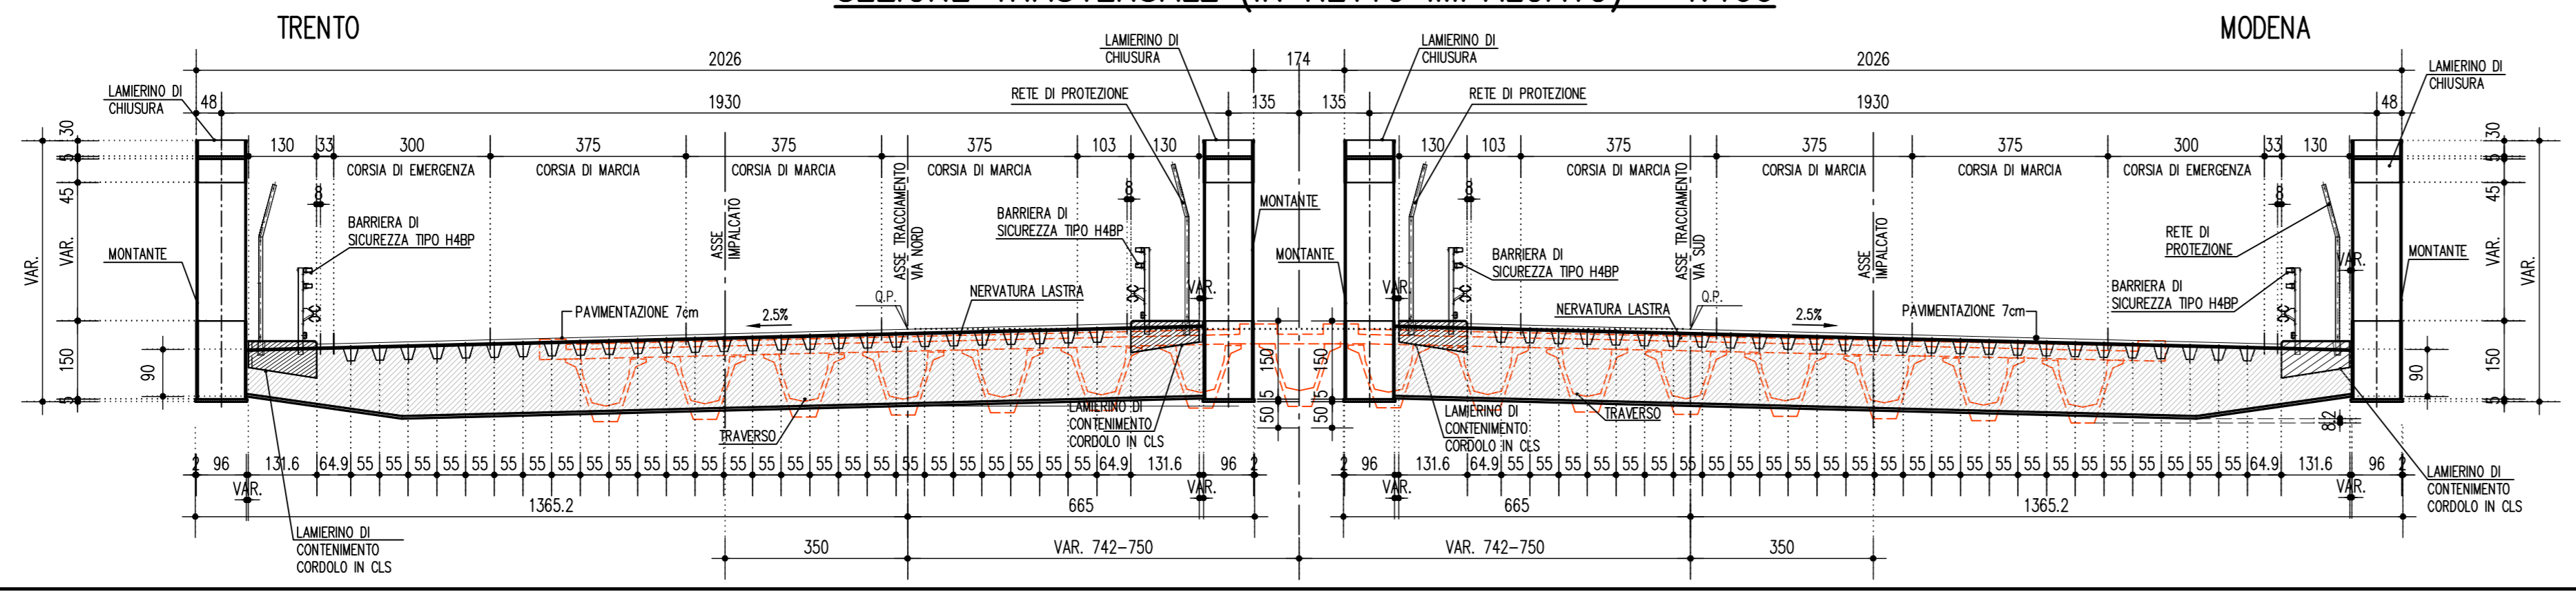

SOCIETA' PER AZIONI AUTOSTRADA DEL BRENNERO - TRENTO

ORDINE DEGLI INGEGNERI DELLA PROV. DI TRENTO  
Ing. ROBERTO BOSETTI  
INSCRIZIONE ALBO N° 1037

IL RESPONSABILE DEL PROGETTO  
Ing. Roberto Bosetti

# autostrada del brennero

PROGETTO DEFINITIVO PER LA REALIZZAZIONE DELLA TERZA CORSIA NEL TRATTO COMPRESO TRA VERONA NORD (KM 223) E L'INTERSEZIONE CON L'AUTOSTRADA A1 (KM 314)

**A1** LOTTO 2 - dal km 223+100 al km 230+717

INTERVENTI SULLE OPERE D'ARTE  
Sottopasso A4 - Sottopasso per l'Autostrada Serenissima (pr km 227+903)  
Disegni  
Pianta fondazioni e sezioni

0	MAR. 2021	EMMISSIONE	POLIZI	M. ZINI	C. COSTA
REVISIONE:	DATA:	DESCRIZIONE:	REDAZIONE:	VERIFICA:	APPROVAZIONE:
DATA PROGETTO:	L. DIRETTORE TECNICO GENERALE E PROGETTISTA				
LUGLIO 2009	<b>DIREZIONE TECNICA GENERALE</b>				
NUMERO PROGETTO:	<b>ORDINE DEGLI INGEGNERI DELLA PROV. DI BOLOGNA</b> Ing. CAMILLO COSTA N. 808 INGENIEURKAMMER DER PROVINZ BOZEN				
31/09					