



RAMPA MILANO TRENTO
PIANTA A QUOTA IMPALCATO 1:100

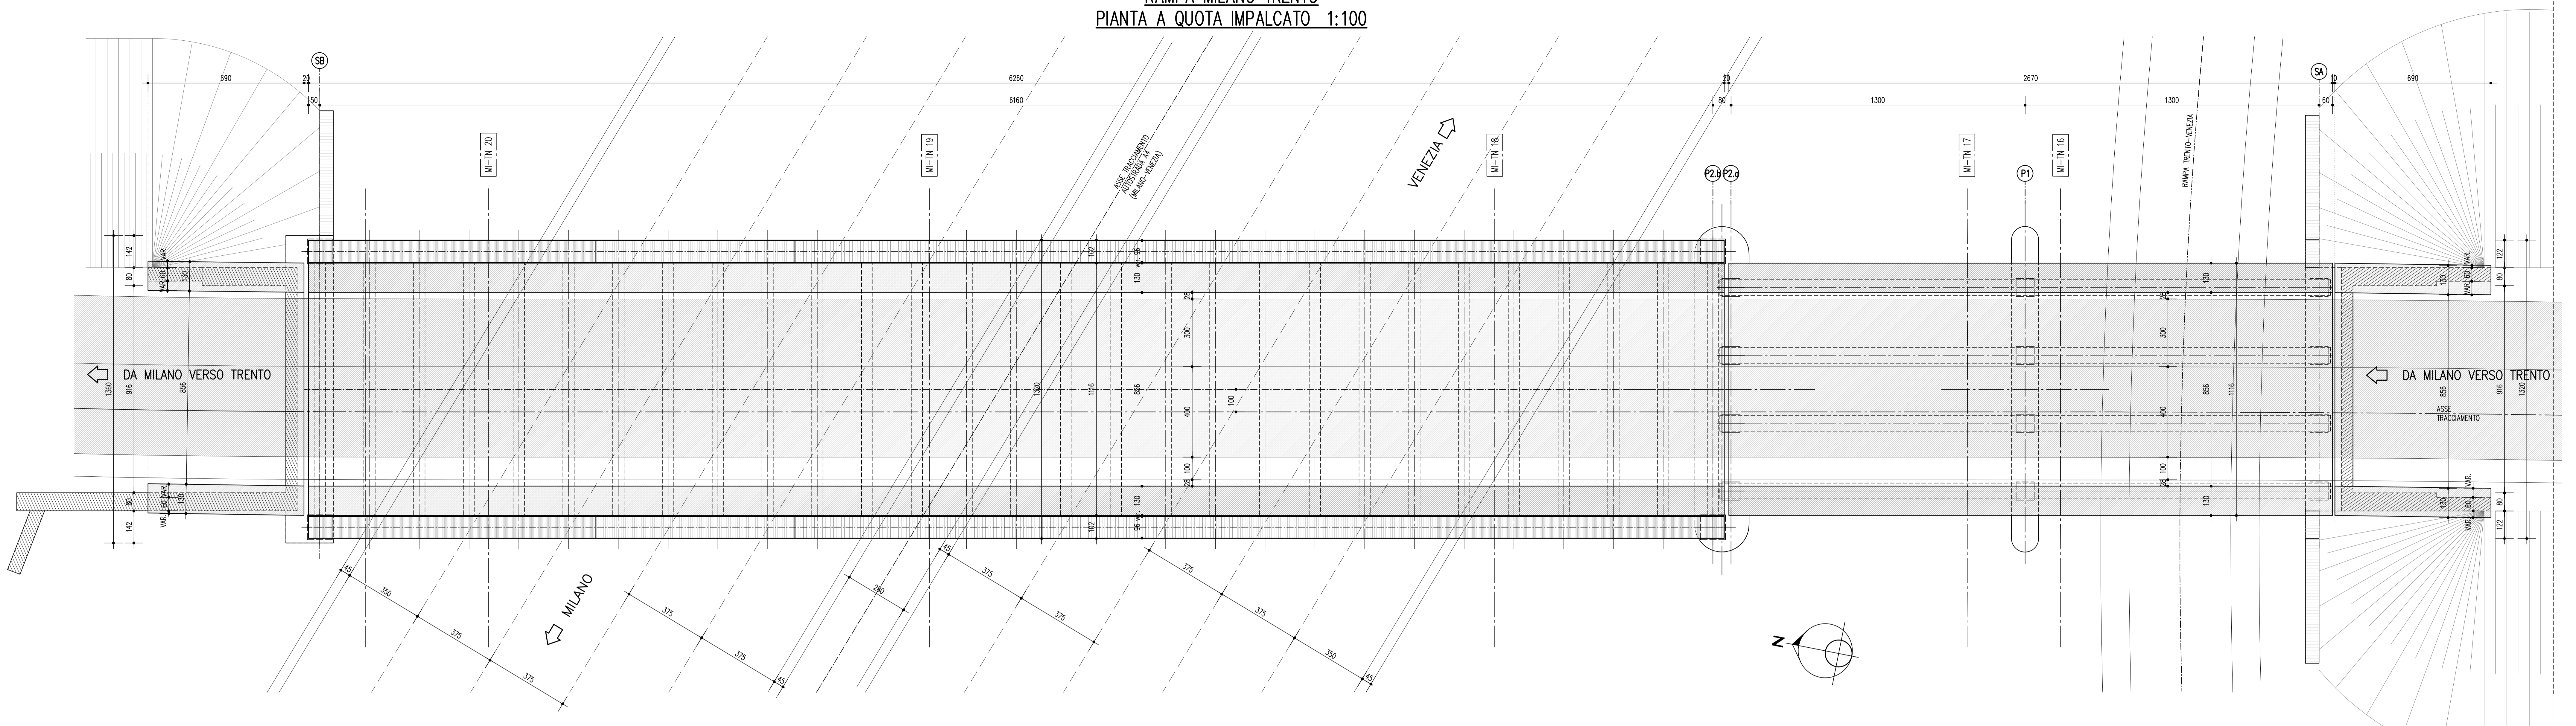

RAMPA MILANO-TRENTO PROSPETTO IN DESTRA 1:100 (VISTA IN RETTO IMPALCATO)

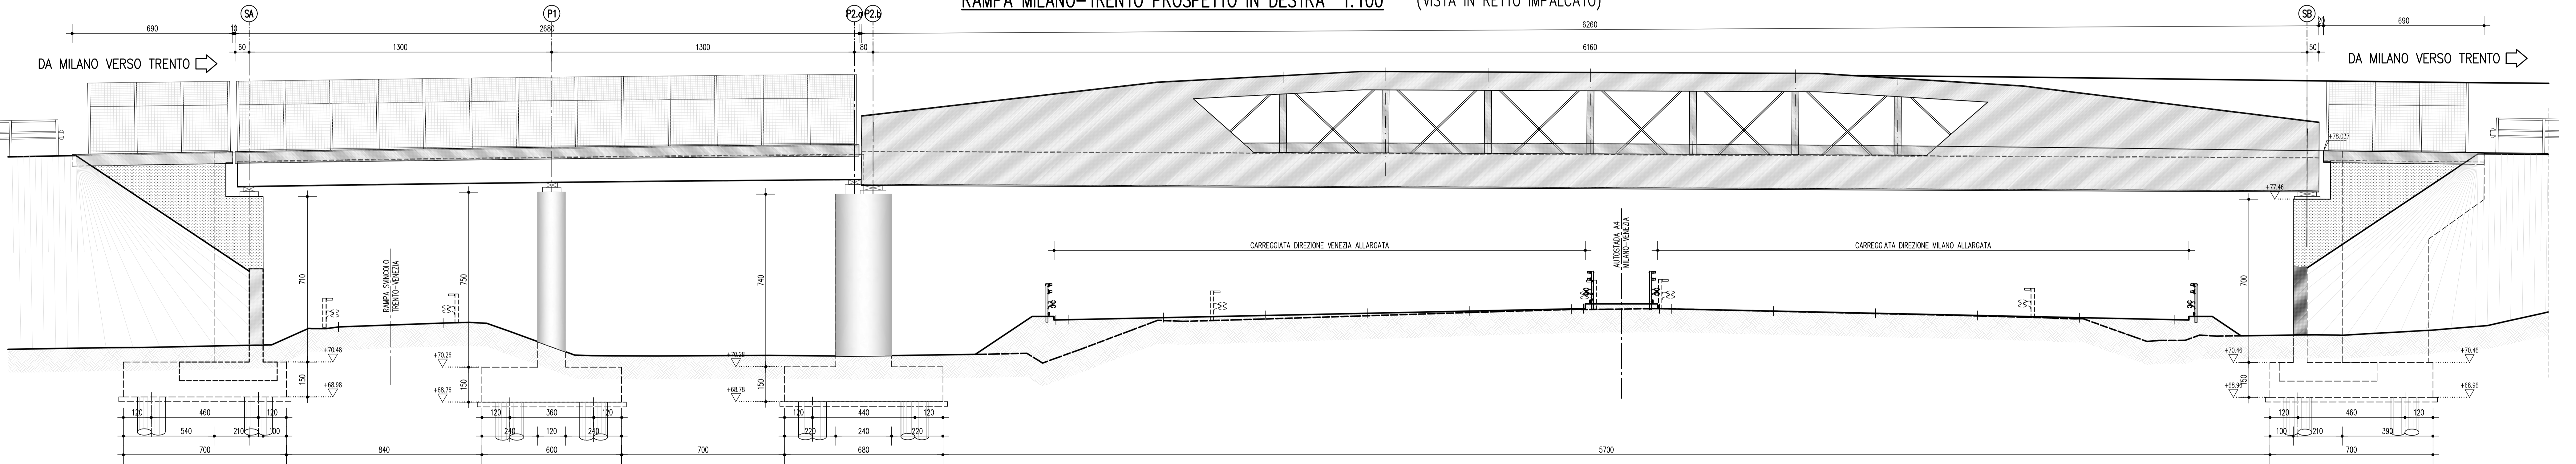

SOCIETA' PER AZIONI AUTOSTRADA DEL BRENNERO - TRENTO


ORDINE DEGLI INGEGNERI
DELLA PROV. DI TRENTO
dot. Ing. ROBERTO BOSETTI
INSCRIZIONE ALBO n° 1027

autostrada del brennero

PROGETTO DEFINITIVO PER LA REALIZZAZIONE
DELLA TERZA CORSIA NEL TRATTO COMPRESO
TRA VERONA NORD (KM 223) E L'INTERSEZIONE
CON L'AUTOSTRADA A1 (KM 314)

A1 LOTTO 2 - dal km 223+100 al km 230+717
INTERVENTI SULLE OPERE D'ARTE
4.14.2.1 Svincolo A4 - Viadotto rampa Milano-Trento (pr km 227+903)
Disegni
Pianta impalcato e prospetto longitudinale

0	MAR. 2021	EMMISSIONE	POLUZZI	M. ZINI	C. COSTA
REVISIONE:	DATA:	DESCRIZIONE:	REDAZIONE:	VERIFICA:	APPROVAZIONE:
DATA PROGETTO:	LUGLIO 2009				
NUMERO PROGETTO:	31/09				

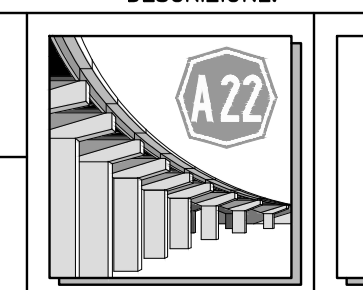

DIREZIONE
TECNICA
GENERALE

ORDINE DEGLI INGEGNERI
DELLA PROV. DI BOLZANO
Dot. Ing. CARLO COSTA
N. 851
INGENIERIA CAMMER
DER PROVINZ BOZEN