




RAMPA MILANO-TRENTO  
PIANTA FONDAZIONI 1:100

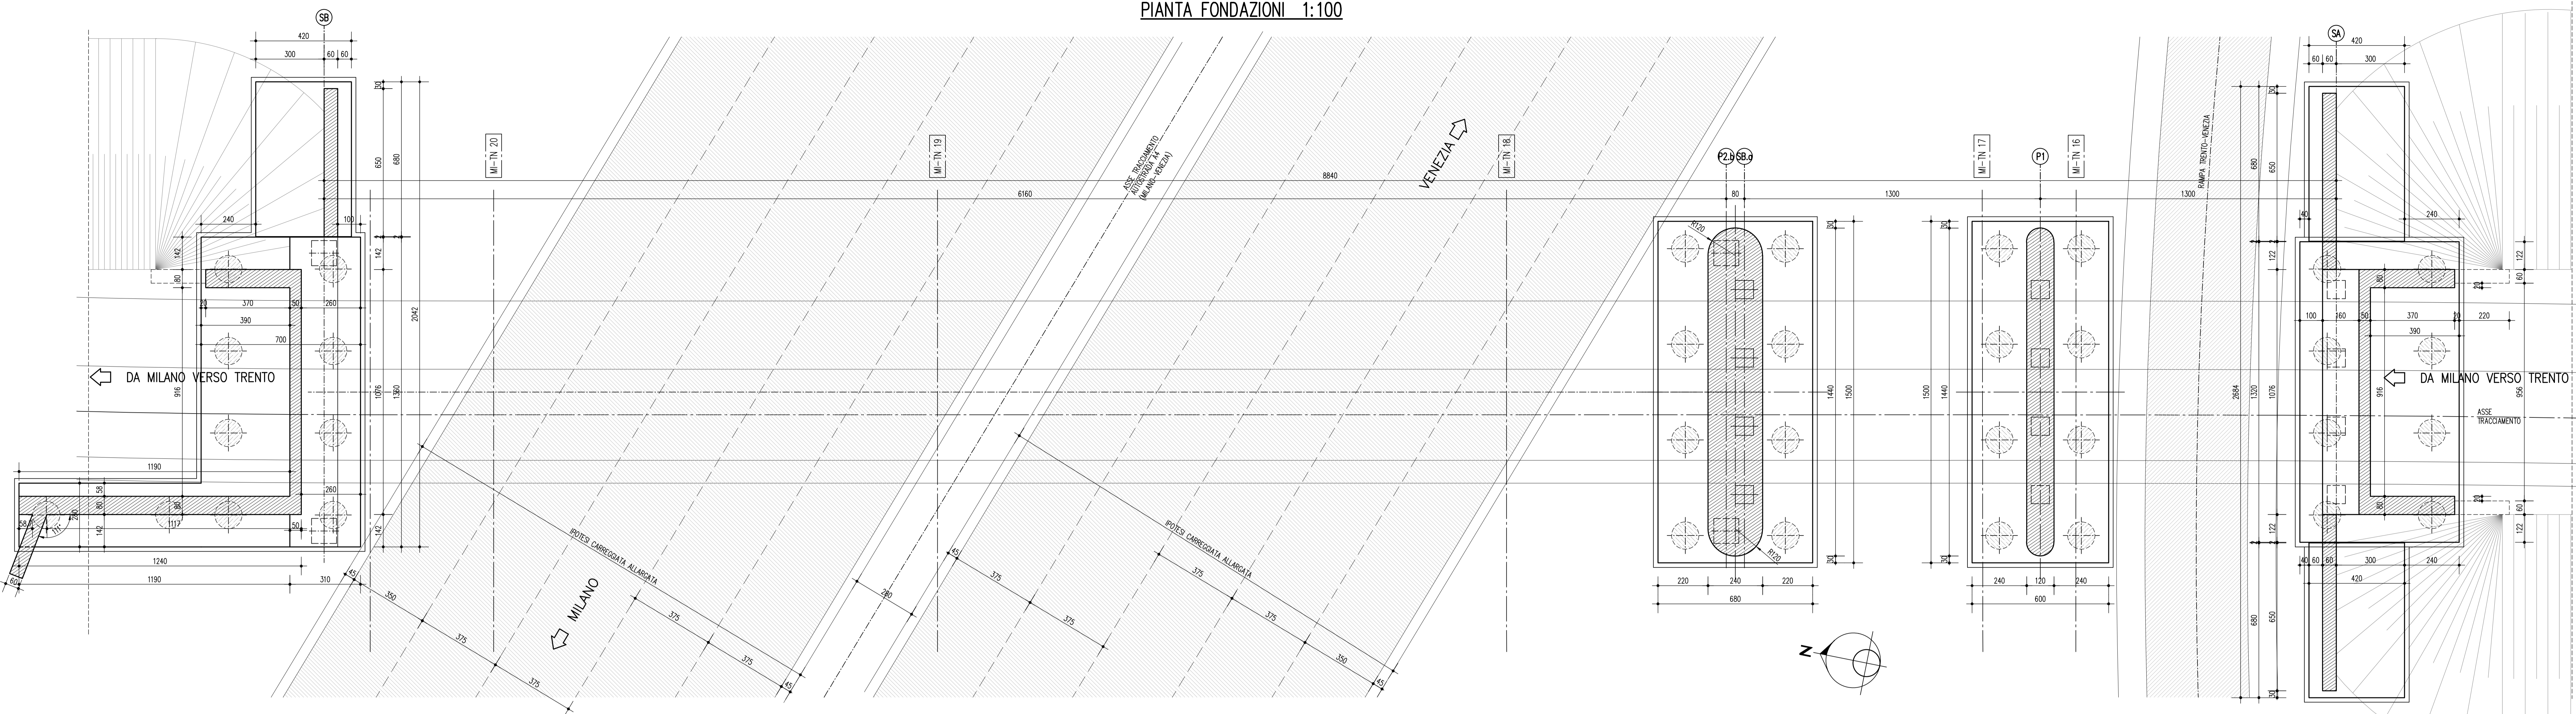


RAMPA MILANO-TRENTO  
PROFILO LONGITUDINALE IN ASSE TRACCIAMENTO 1:100

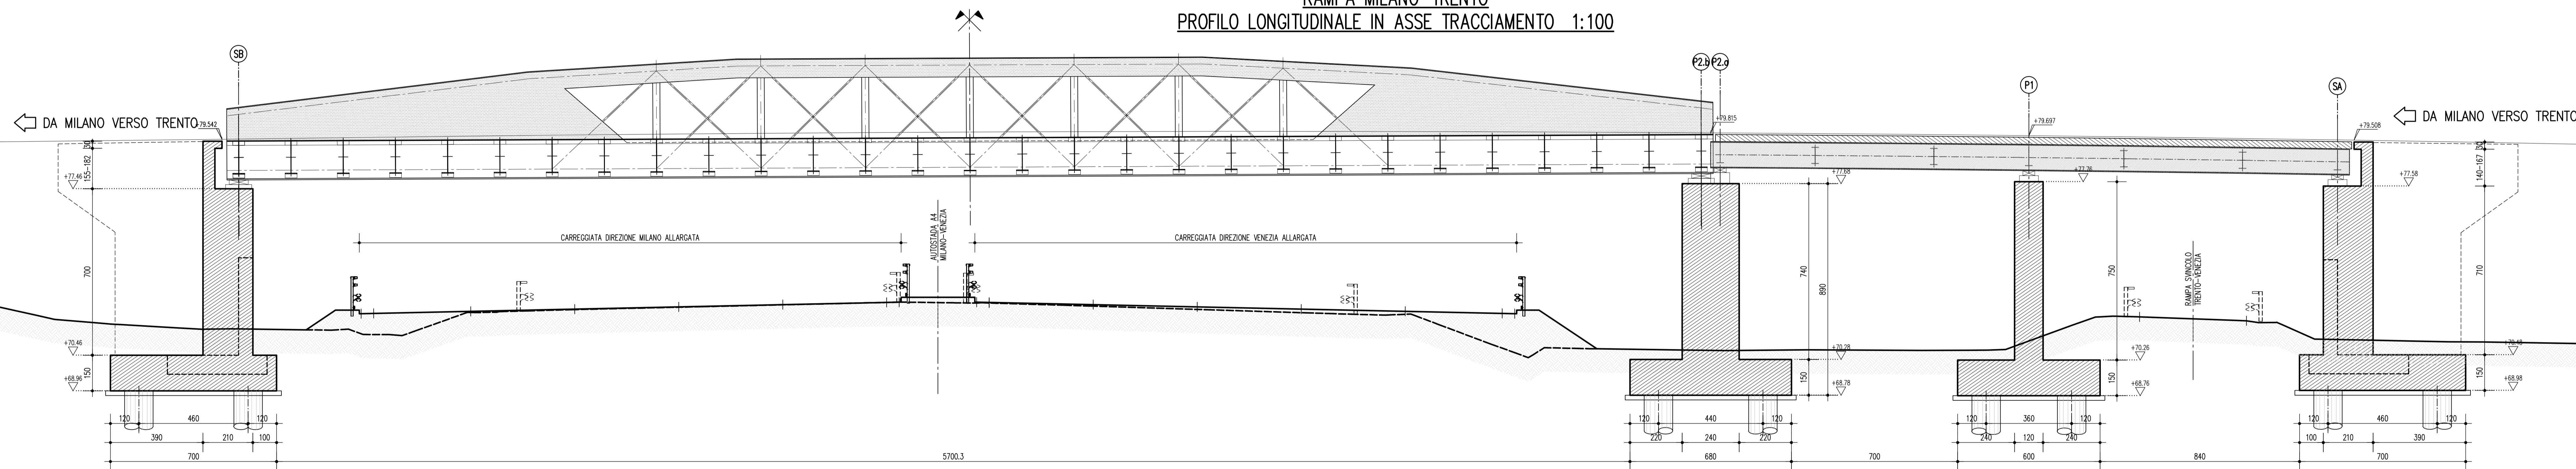


SEZIONE TRASVERSALE CAMPATA VIA DI CORSA SUPERIORE 1:50

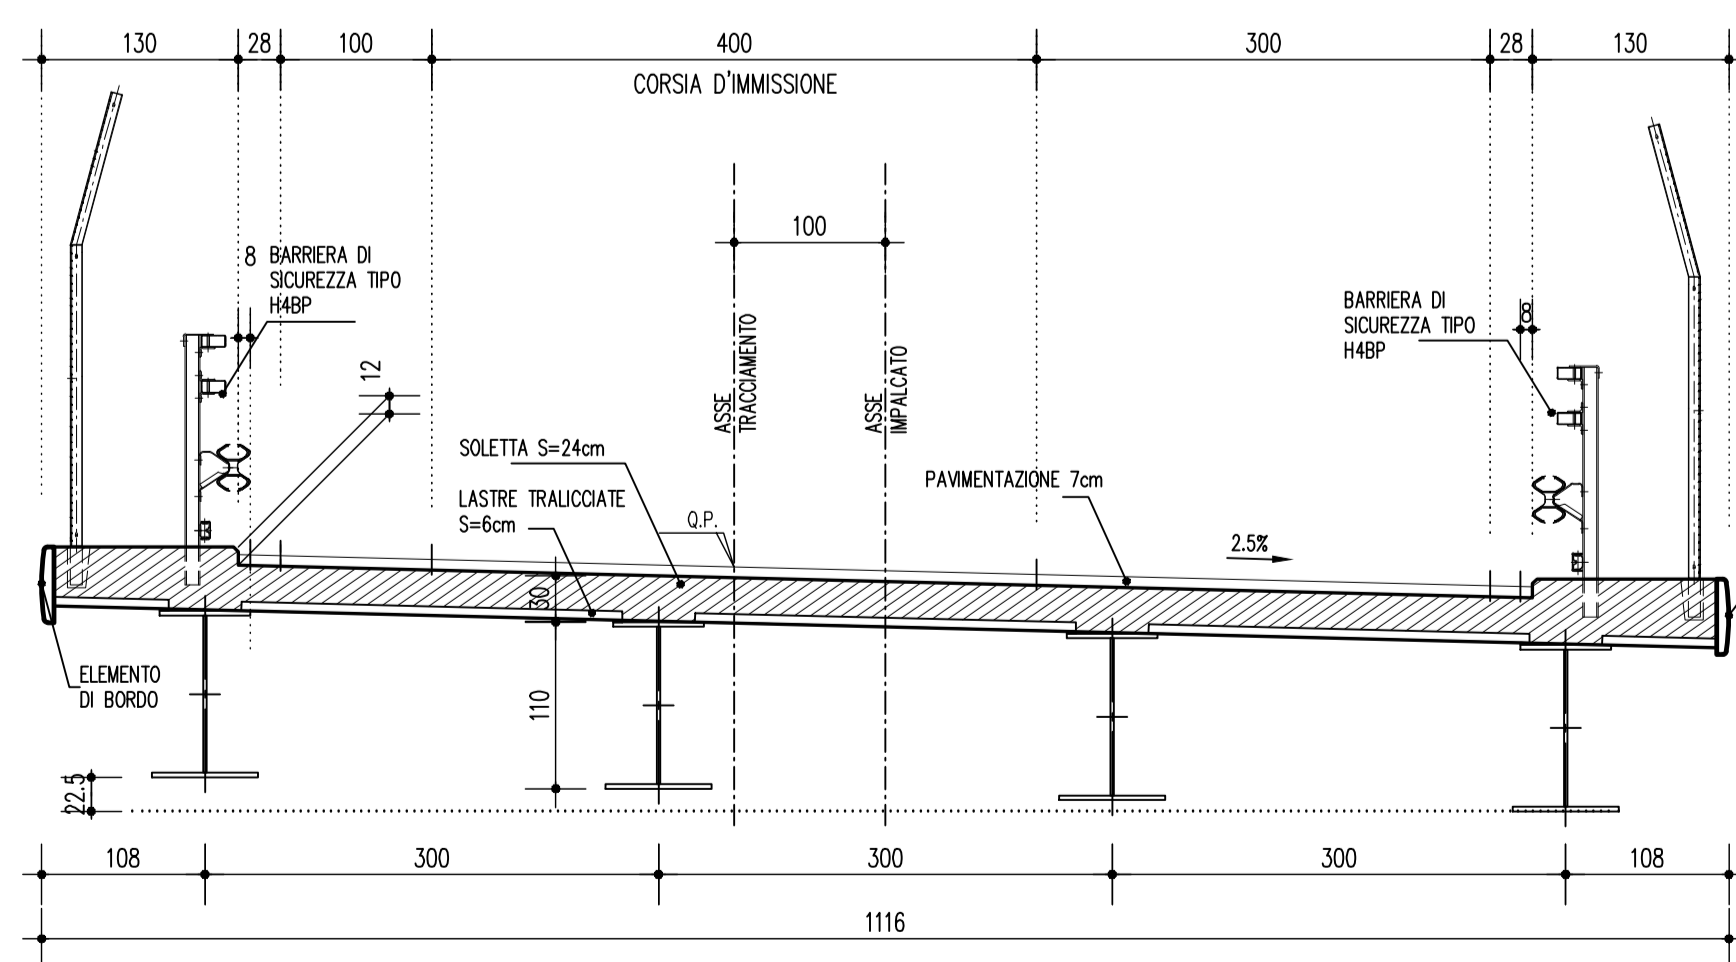

SEZIONE APPOGGIO PILA P2 1:50

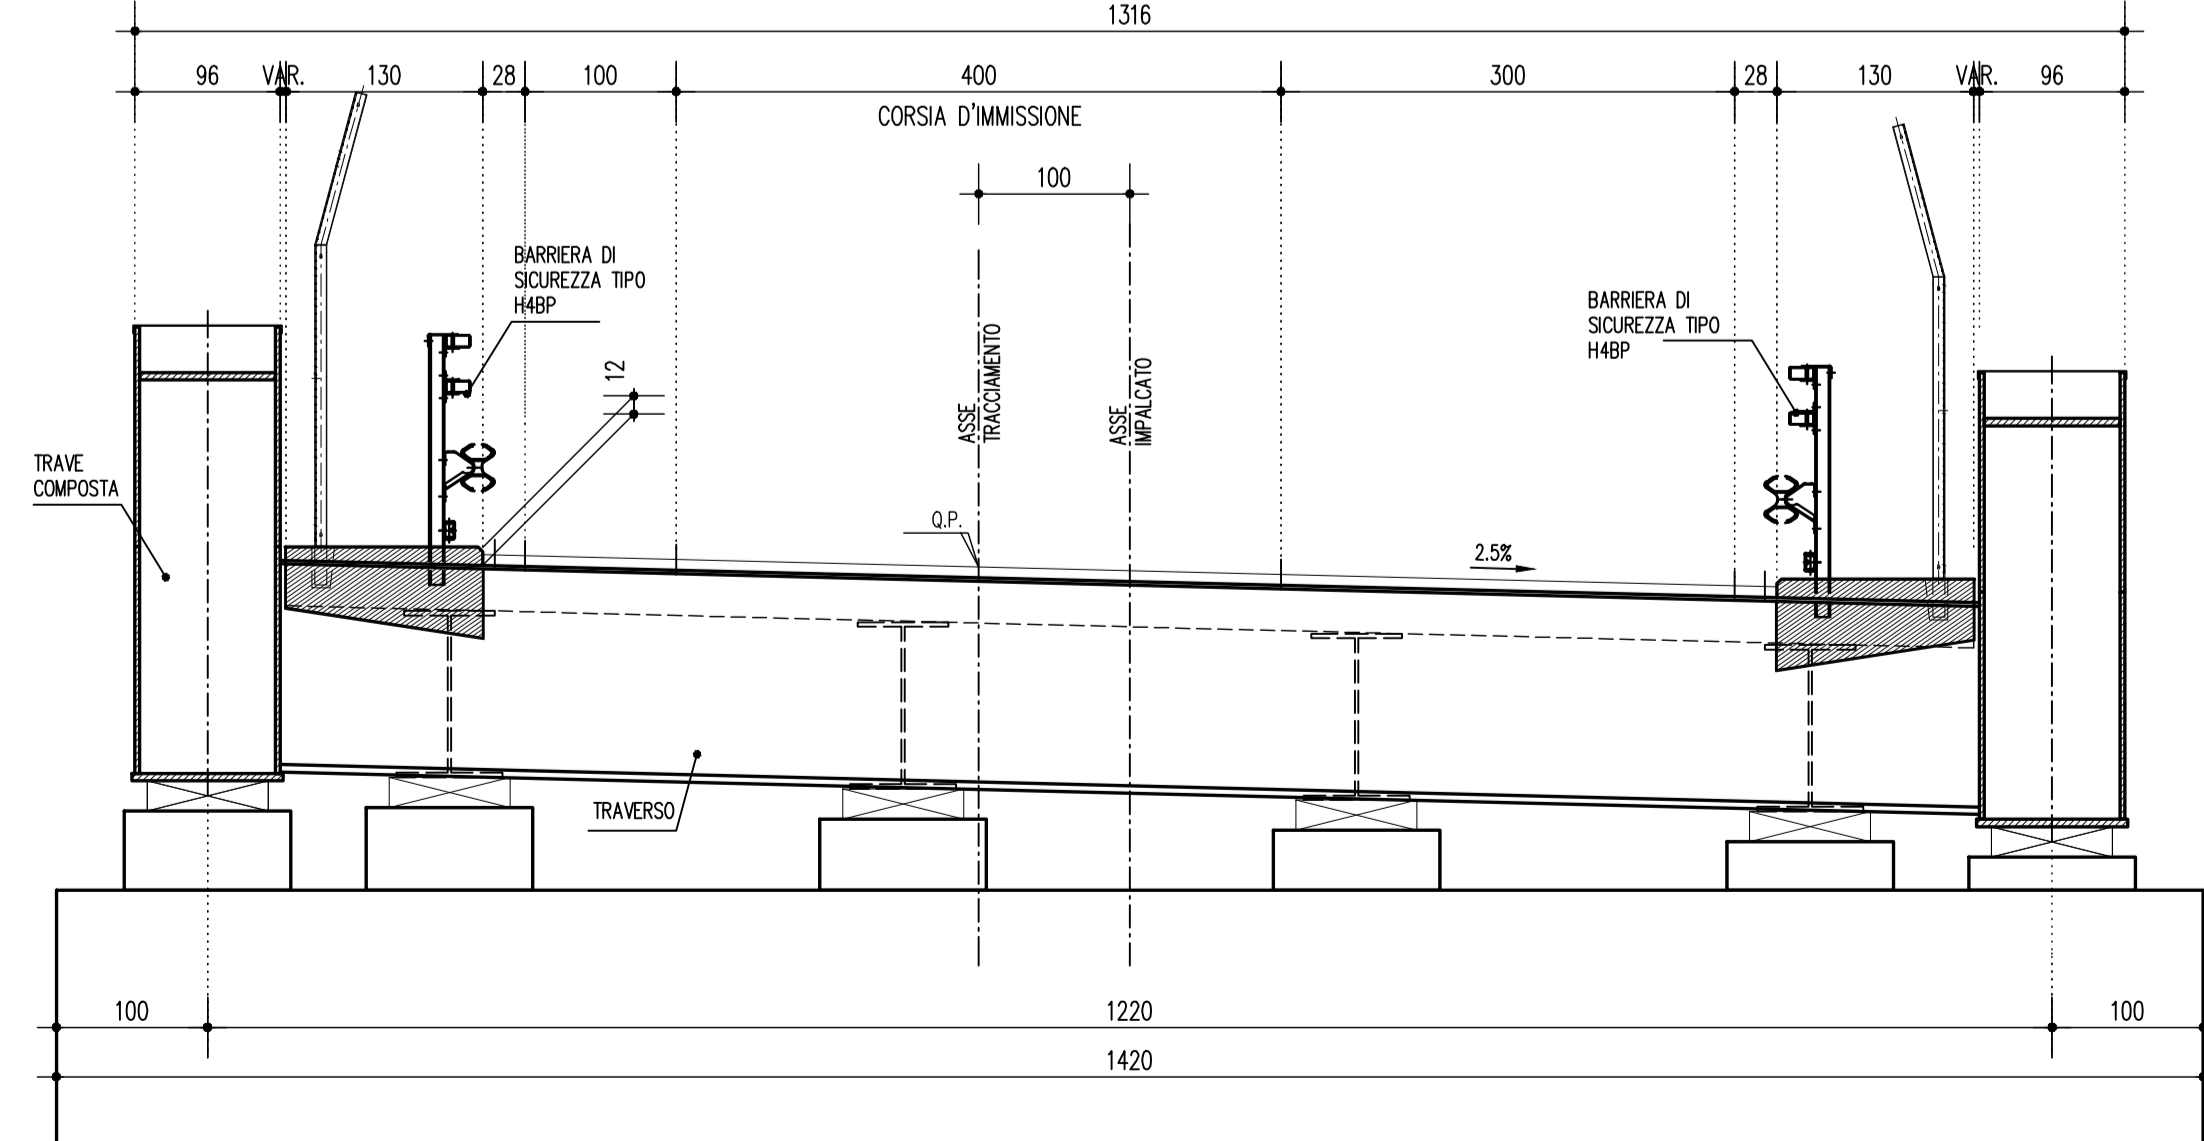

SEZIONE TRASVERSALE CAMPATA VIA DI CORSA INFERIORE 1:50

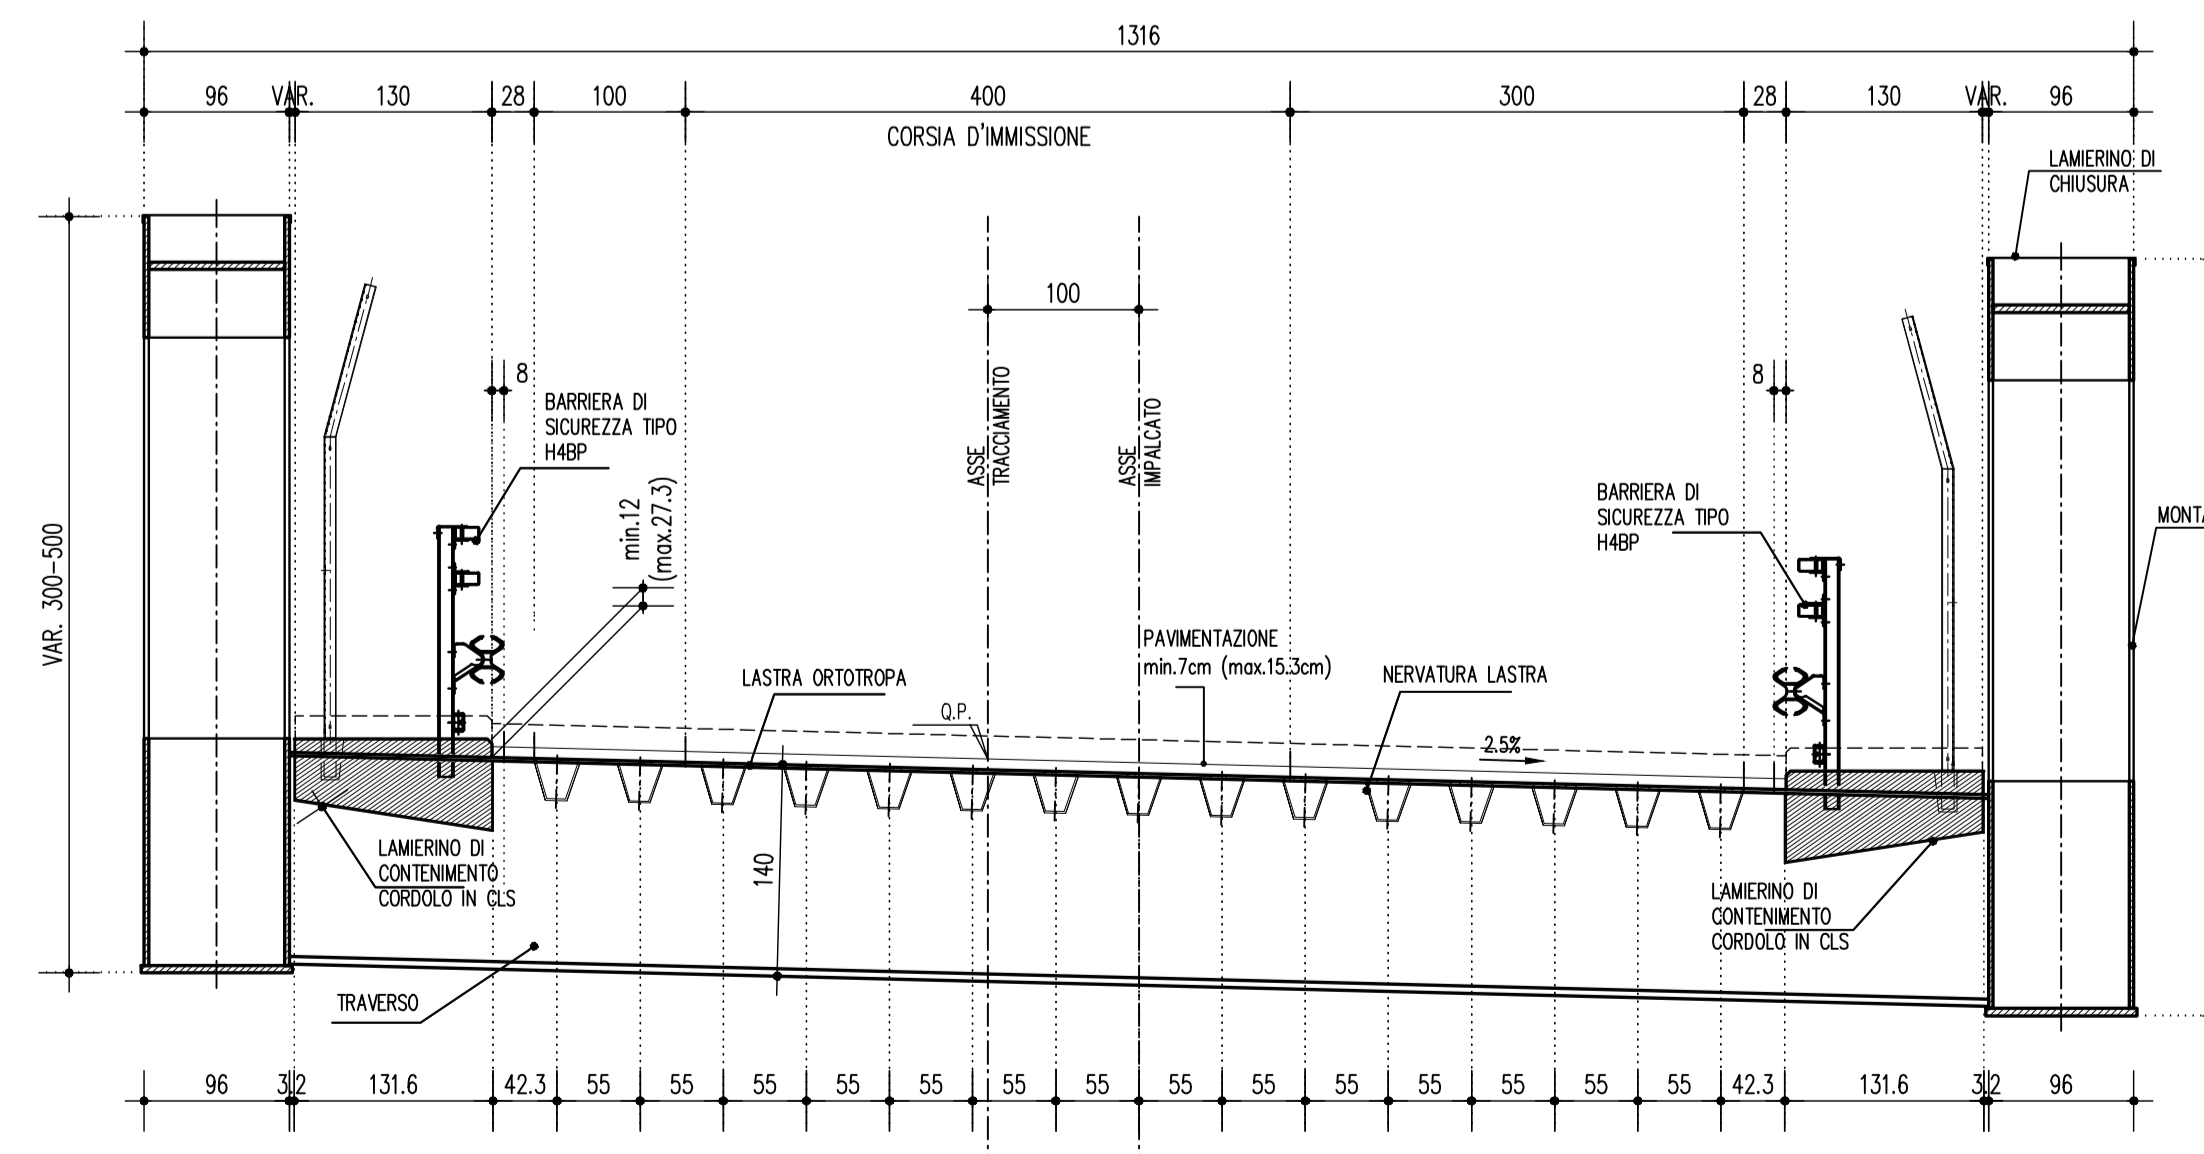

SOCIETA' PER AZIONI AUTOSTRADA DEL BRENNERO - TRENTO

ORDINE DEGLI INGEGNERI  
DELLA PROV. DI TRENTO  
dott. Ing. ROBERTO BOSETTI  
INSCRIZIONE ALBO N° 1027

**autostrada  
del  
brennero**

PROGETTO DEFINITIVO PER LA REALIZZAZIONE  
DELLA TERZA CORSIA NEL TRATTO COMPRESO  
TRA VERONA NORD (KM 223) E L'INTERSEZIONE  
CON L'AUTOSTRADA A1 (KM 314)

**A1** LOTTO 2 - dal km 223+100 al km 230+717  
INTERVENTI SULLE OPERE D'ARTE  
4.14.2.2 Svincolo A4 - Viadotto rampa Milano-Trento (pr km 227+903)  
Disegni  
Pianta fondazioni e sezioni

0 MAR. 2021 EMISSIONE POLUZZI M. ZINI C. COSTA  
REVISIONE: DATA: DESCRIZIONE: REDAZIONE: VERIFICA: APPROVAZIONE:

DATA PROGETTO: LUGLIO 2009 L. DIRETTORE TECNICO GENERALE E PROGETTISTA

NUMERO PROGETTO: 31/09 DIREZIONE TECNICA GENERALE ORDINE DEGLI INGEGNERI DELLA PROV. DI BOLZANO dott. Ing. CARLO COSTA N. 891 INGEGNERIA AMBITO DEL PROVINZ. BOZEN