



PIANTA IMPALCATO 1:100

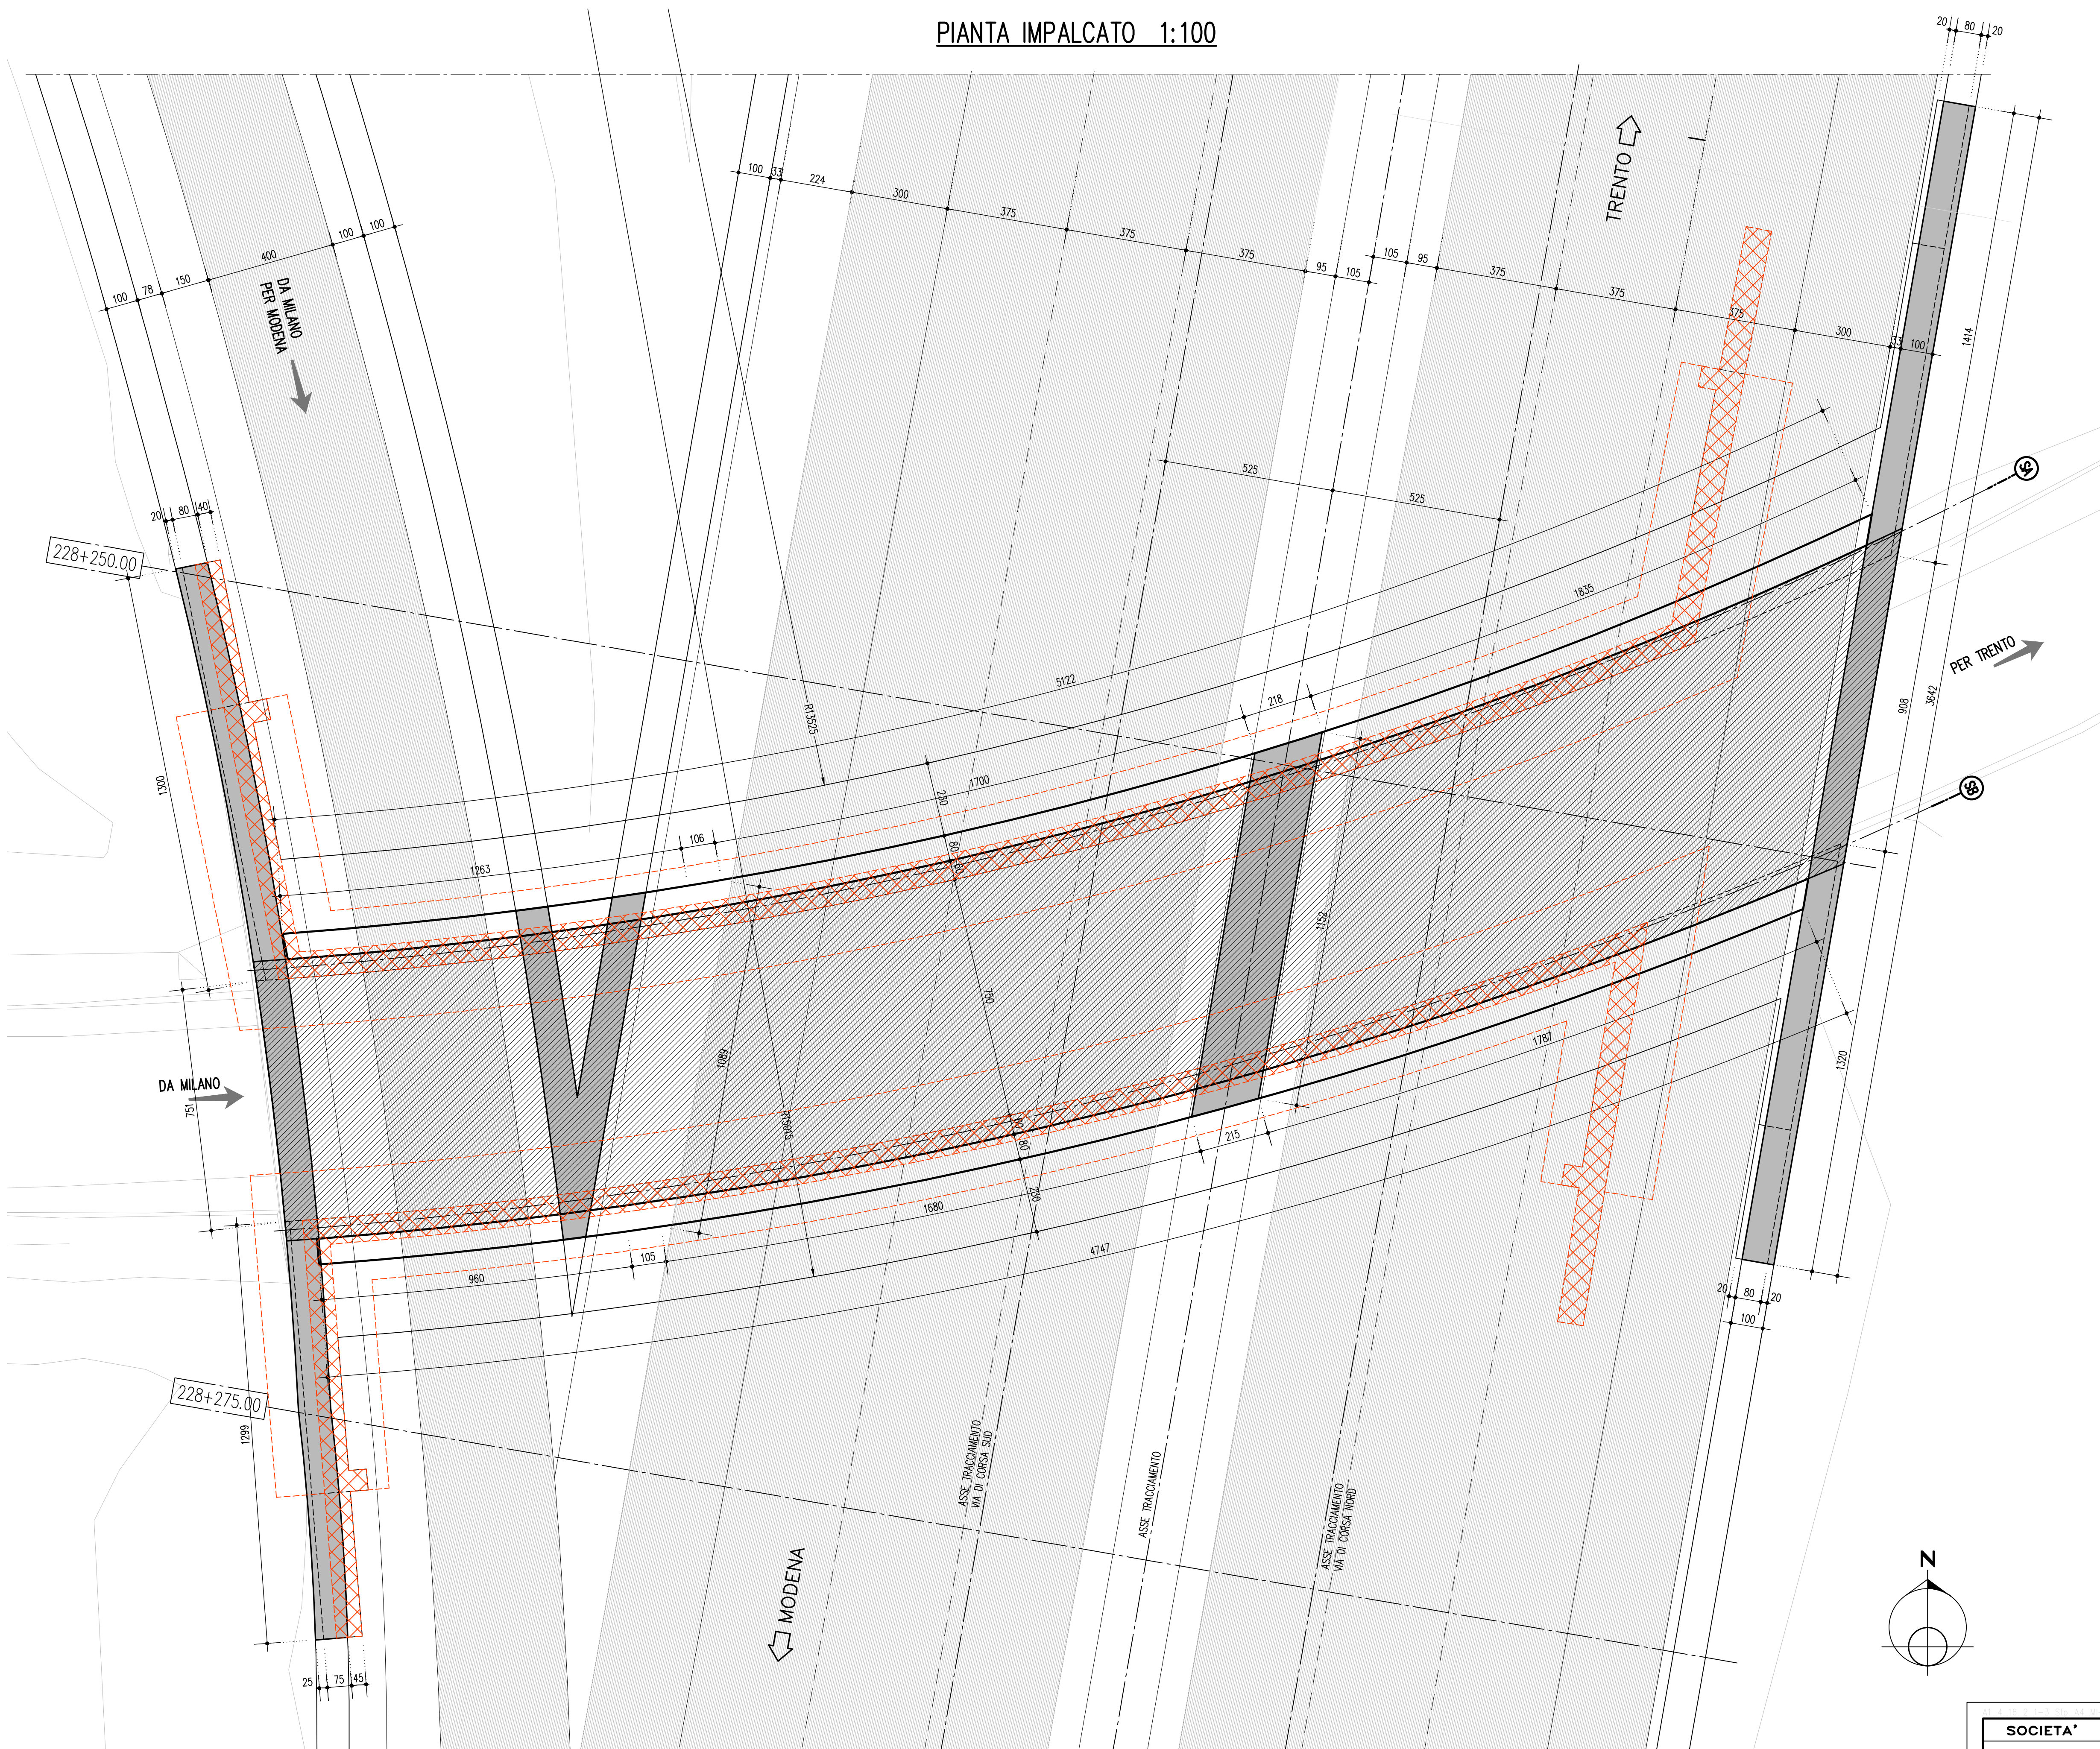

PROSPETTO LONGITUDINALE 1:100  
(VIA NORD - IN RETTO RISVOLTI)

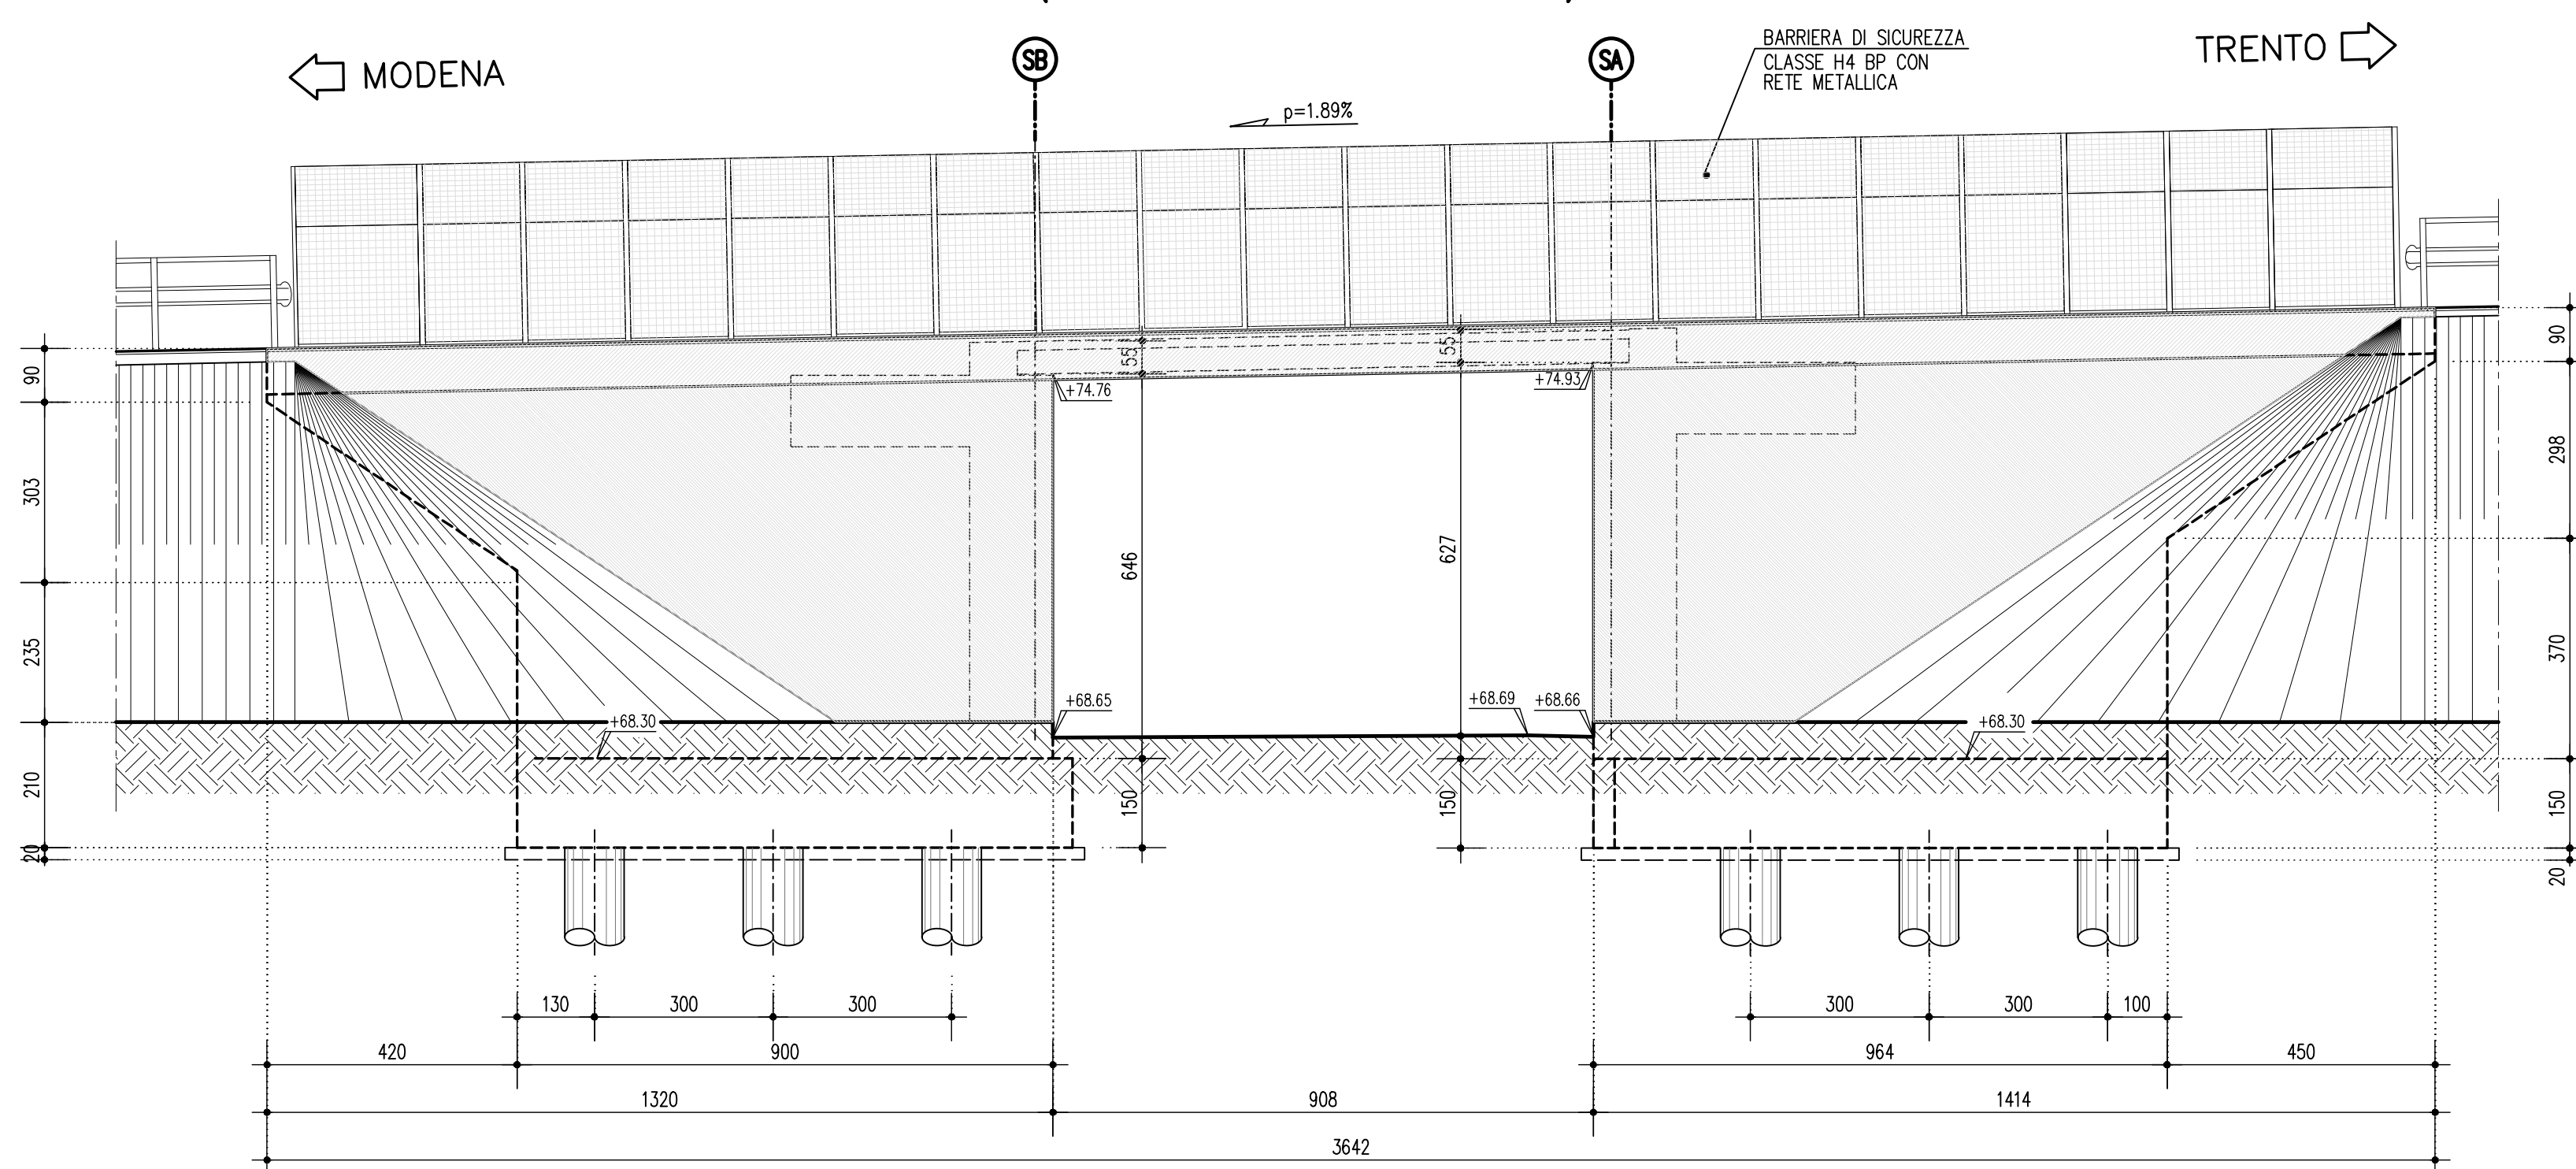

PRESCRIZIONI SULLE FASI DI REALIZZAZIONE

RELATIVAMENTE ALLE FASI ESECUTIVE E DI MOVIMENTAZIONE TRAFFICO SI PROCEDERA' IN ANALOGIA ALLA RAMPA VENEZIA-MODENA (OPERA N° 12.6).

SOCIETA' PER AZIONI AUTOSTRADA DEL BRENNERO - TRENTO

ORDINE DEGLI INGEGNERI DELLA PROV. DI TRENTO  
 dott. Ing. ROBERTO BOSETTI  
 INSCRIZIONE ALBO N° 1027

# autostrada del brennero

PROGETTO DEFINITIVO PER LA REALIZZAZIONE DELLA TERZA CORSIA NEL TRATTO COMPRESO TRA VERONA NORD (KM 223) E L'INTERSEZIONE CON L'AUTOSTRADA A1 (KM 314)

<b>A1</b>	<b>LOTTO 2 - dal km 223+100 al km 230+717</b>
<b>4.16.2.1</b>	<b>INTERVENTI SULLE OPERE D'ARTE</b> Svincolo A4 - Sottopasso pista Milano-TN (pr km 228+258) Disegni Pianta impalcato e prospetto longitudinale

REVISIONE: 0	DATA: MAR. 2021	EMISSIONE:	POLLUZZI	M. ZINI	C. COSTA
DATA PROGETTO:	LUGLIO 2009	DESCRIZIONE:	REDAZIONE:	VERIFICA:	APPROVAZIONE:
NUMERO PROGETTO:	31/09			<b>DIREZIONE TECNICA GENERALE</b>	

ORDINE DEGLI INGEGNERI DELLA PROV. DI BOLOGNA  
 dott. Ing. CARLO COSTA  
 Nr. 891  
 INGEGNERKAMMER DER PROVINZ BOZEN