




PIANTA DELLE FONDAZIONI 1:100

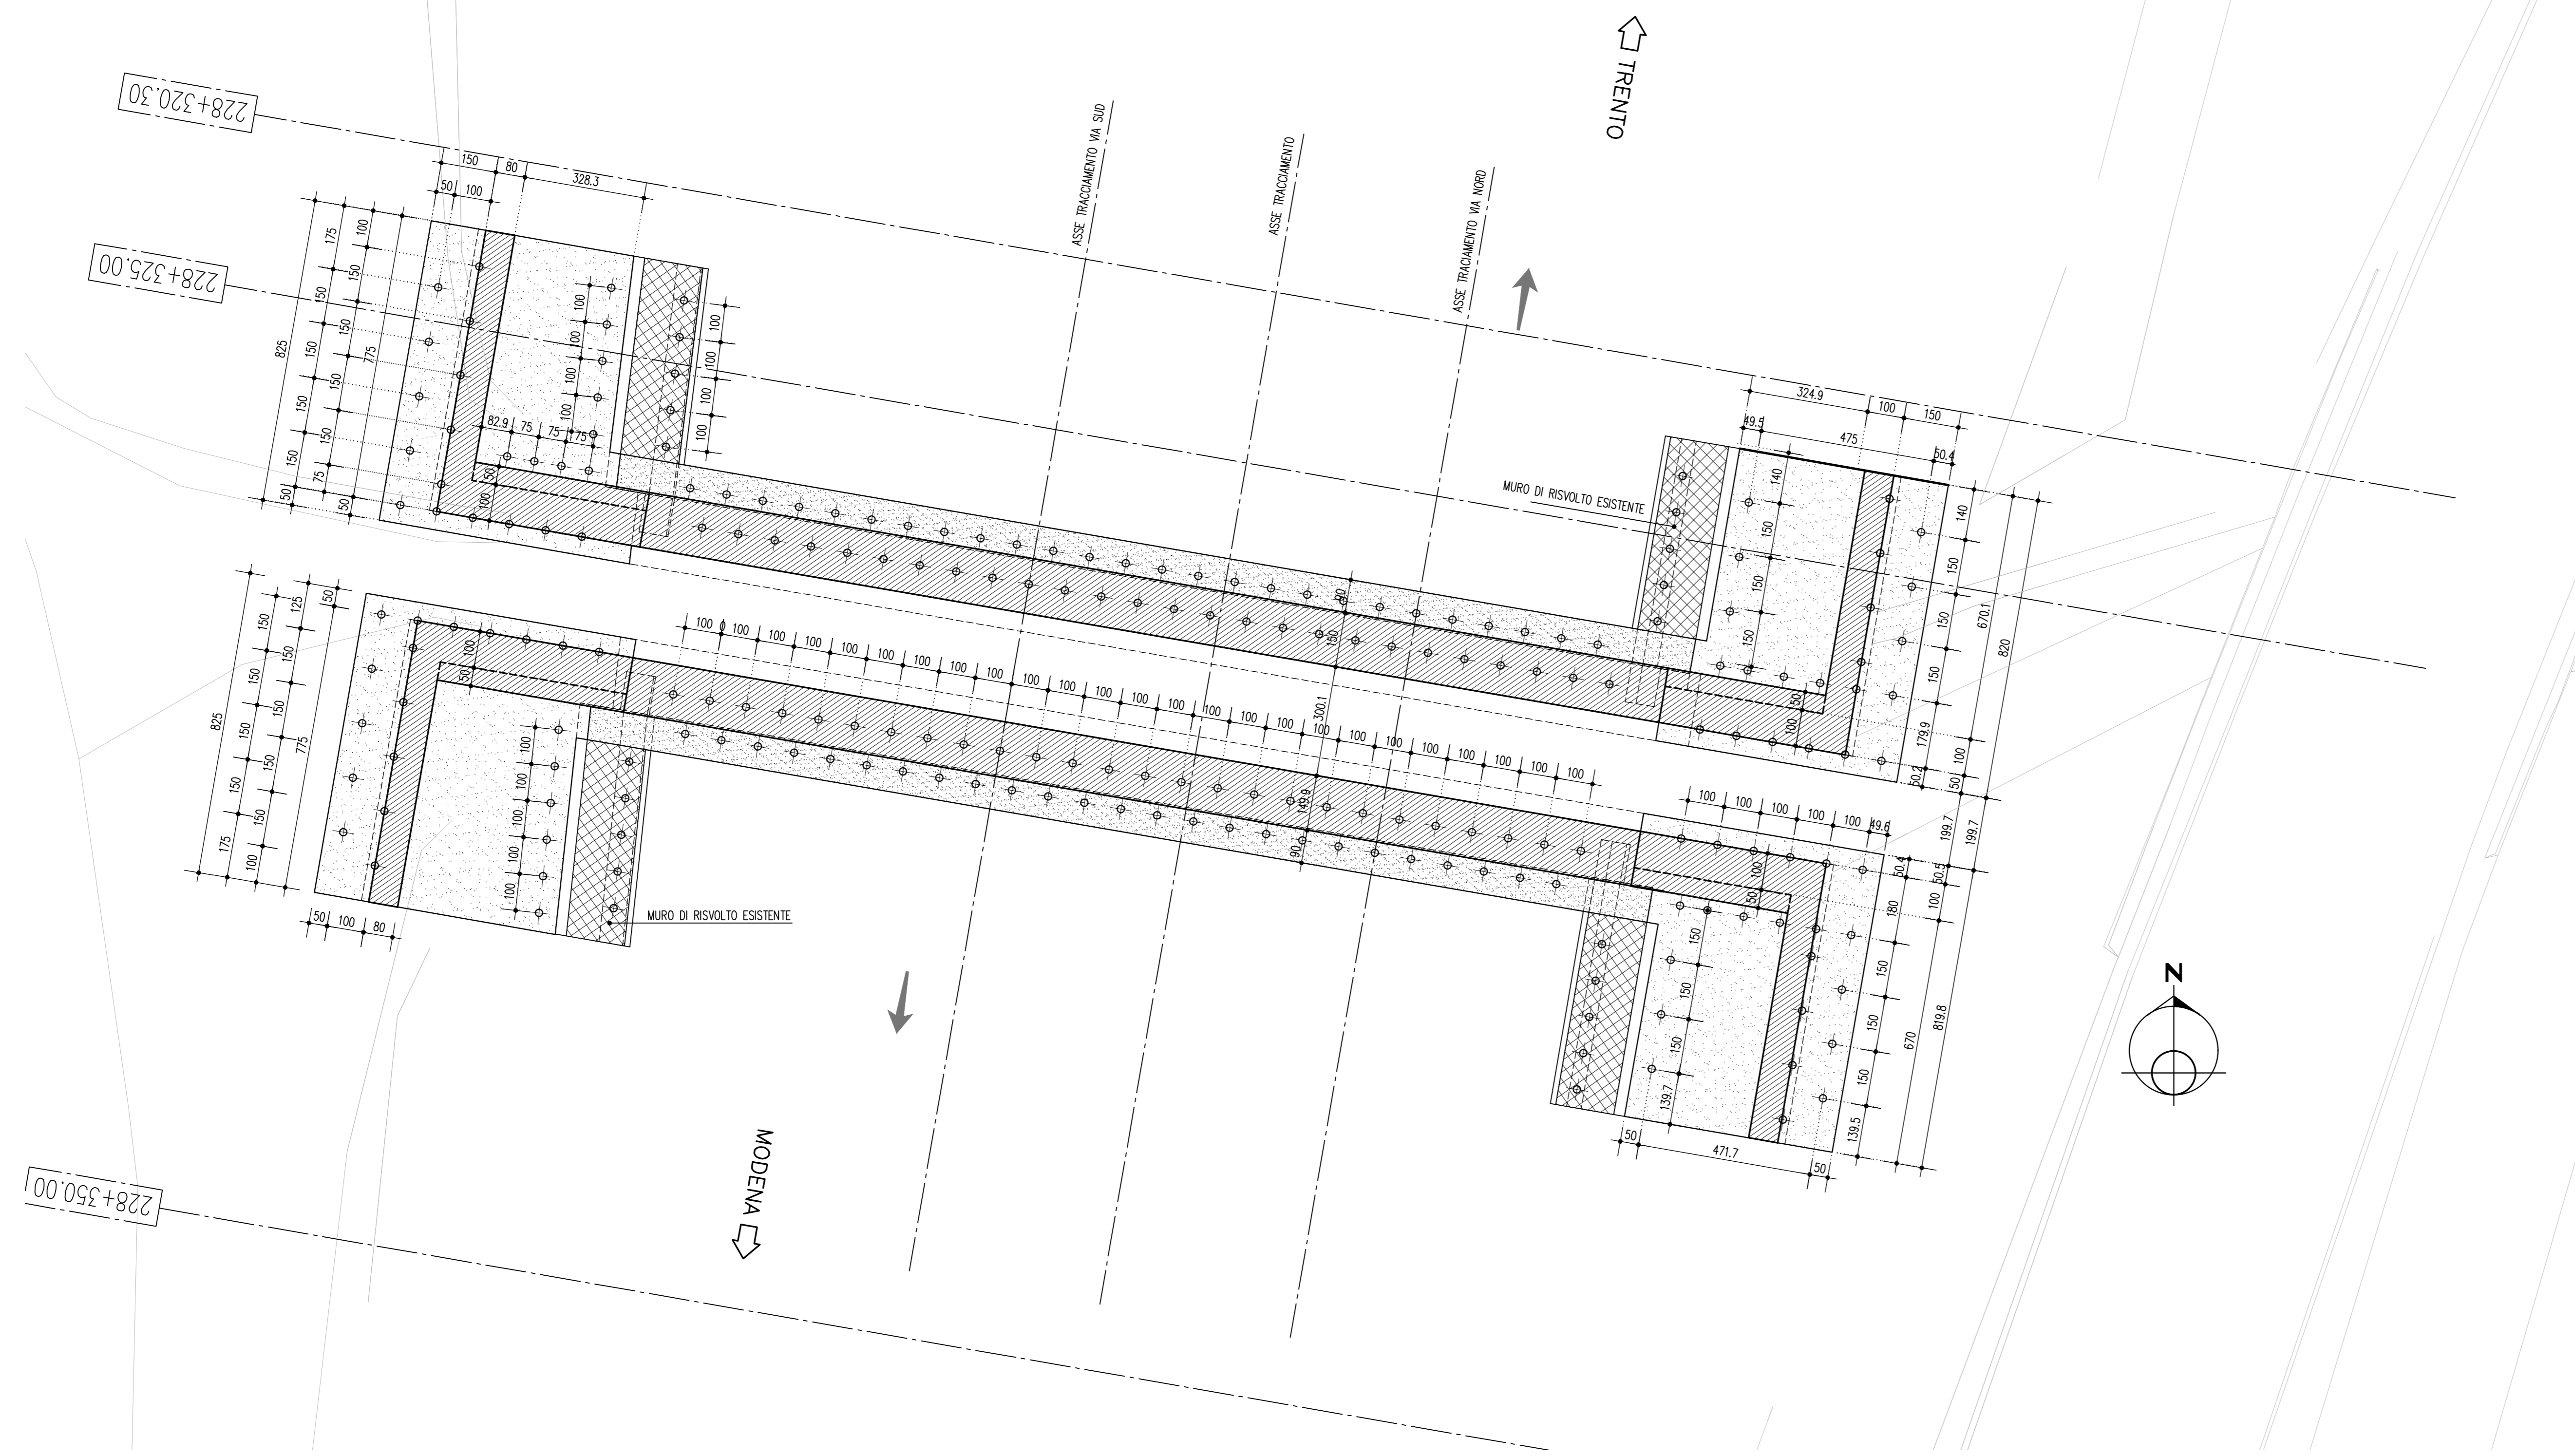

SEZIONE TRASVERSALE TIPICA IMPALCATO 1:100

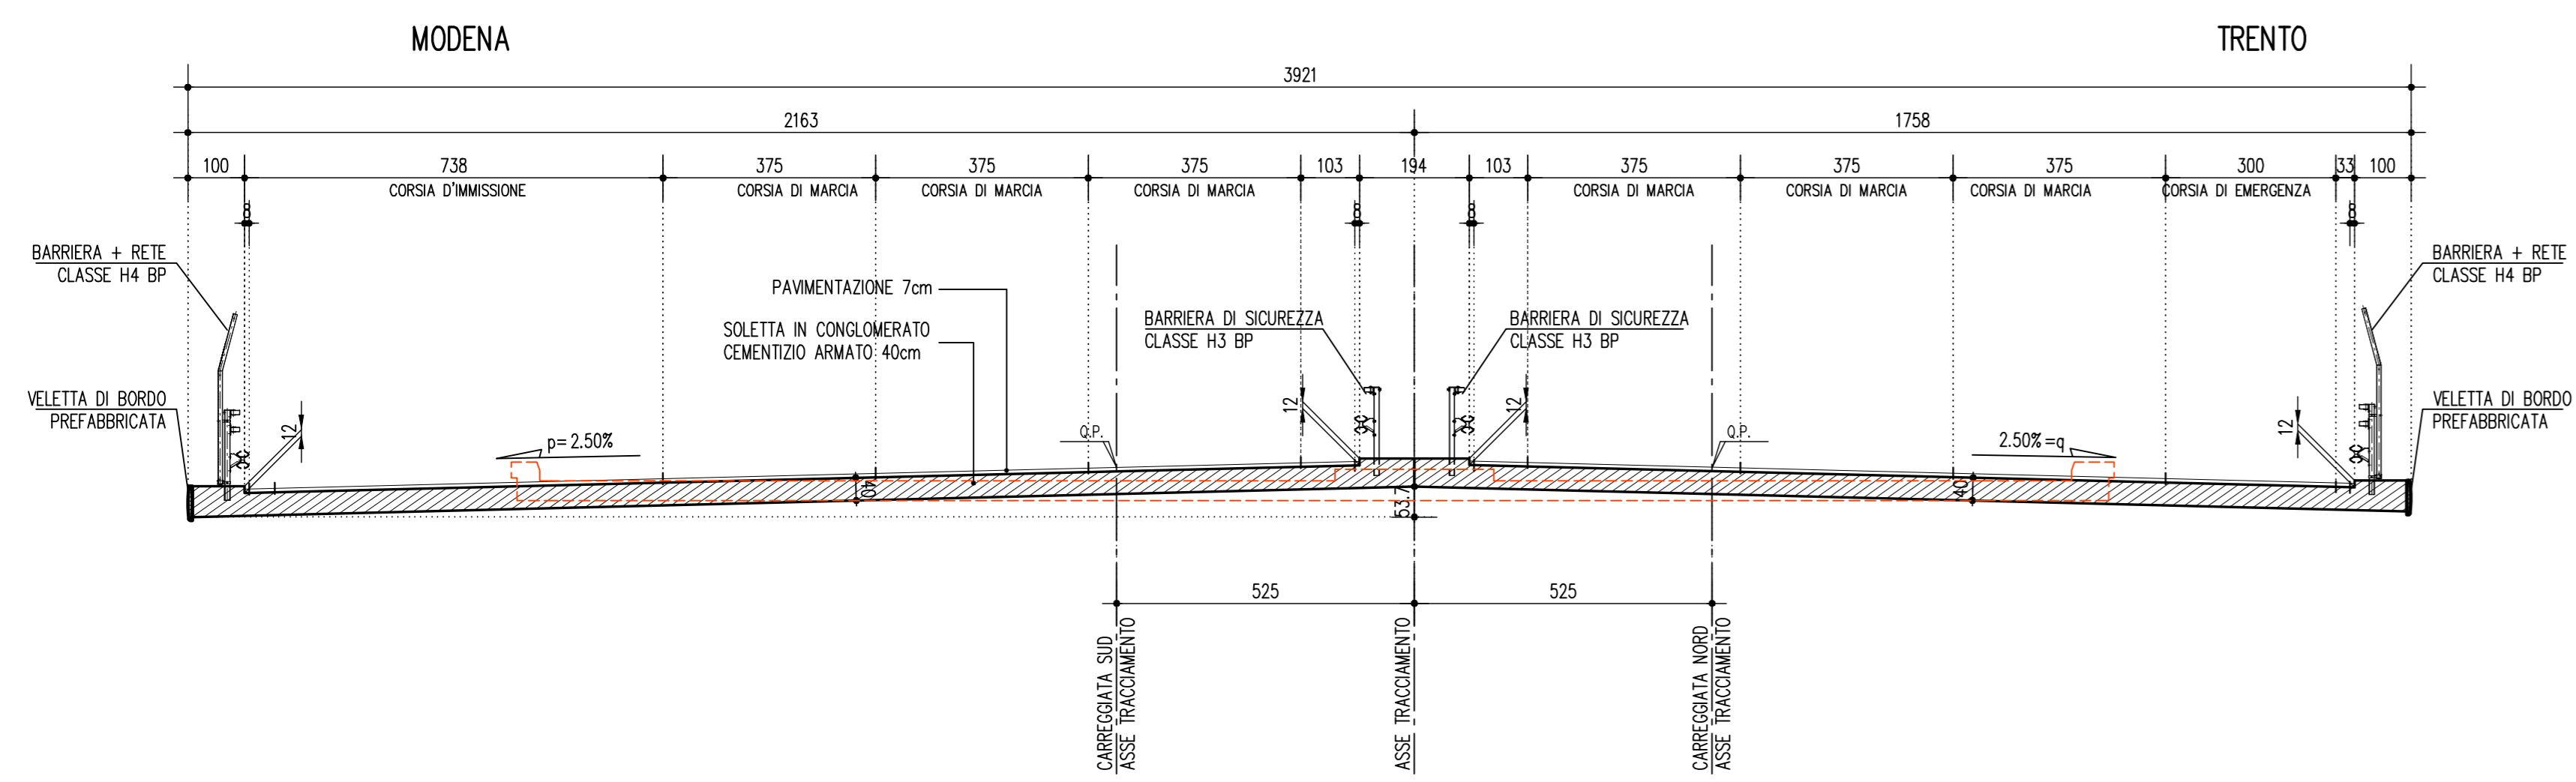

SEZIONE LONGITUDINALE 1:50

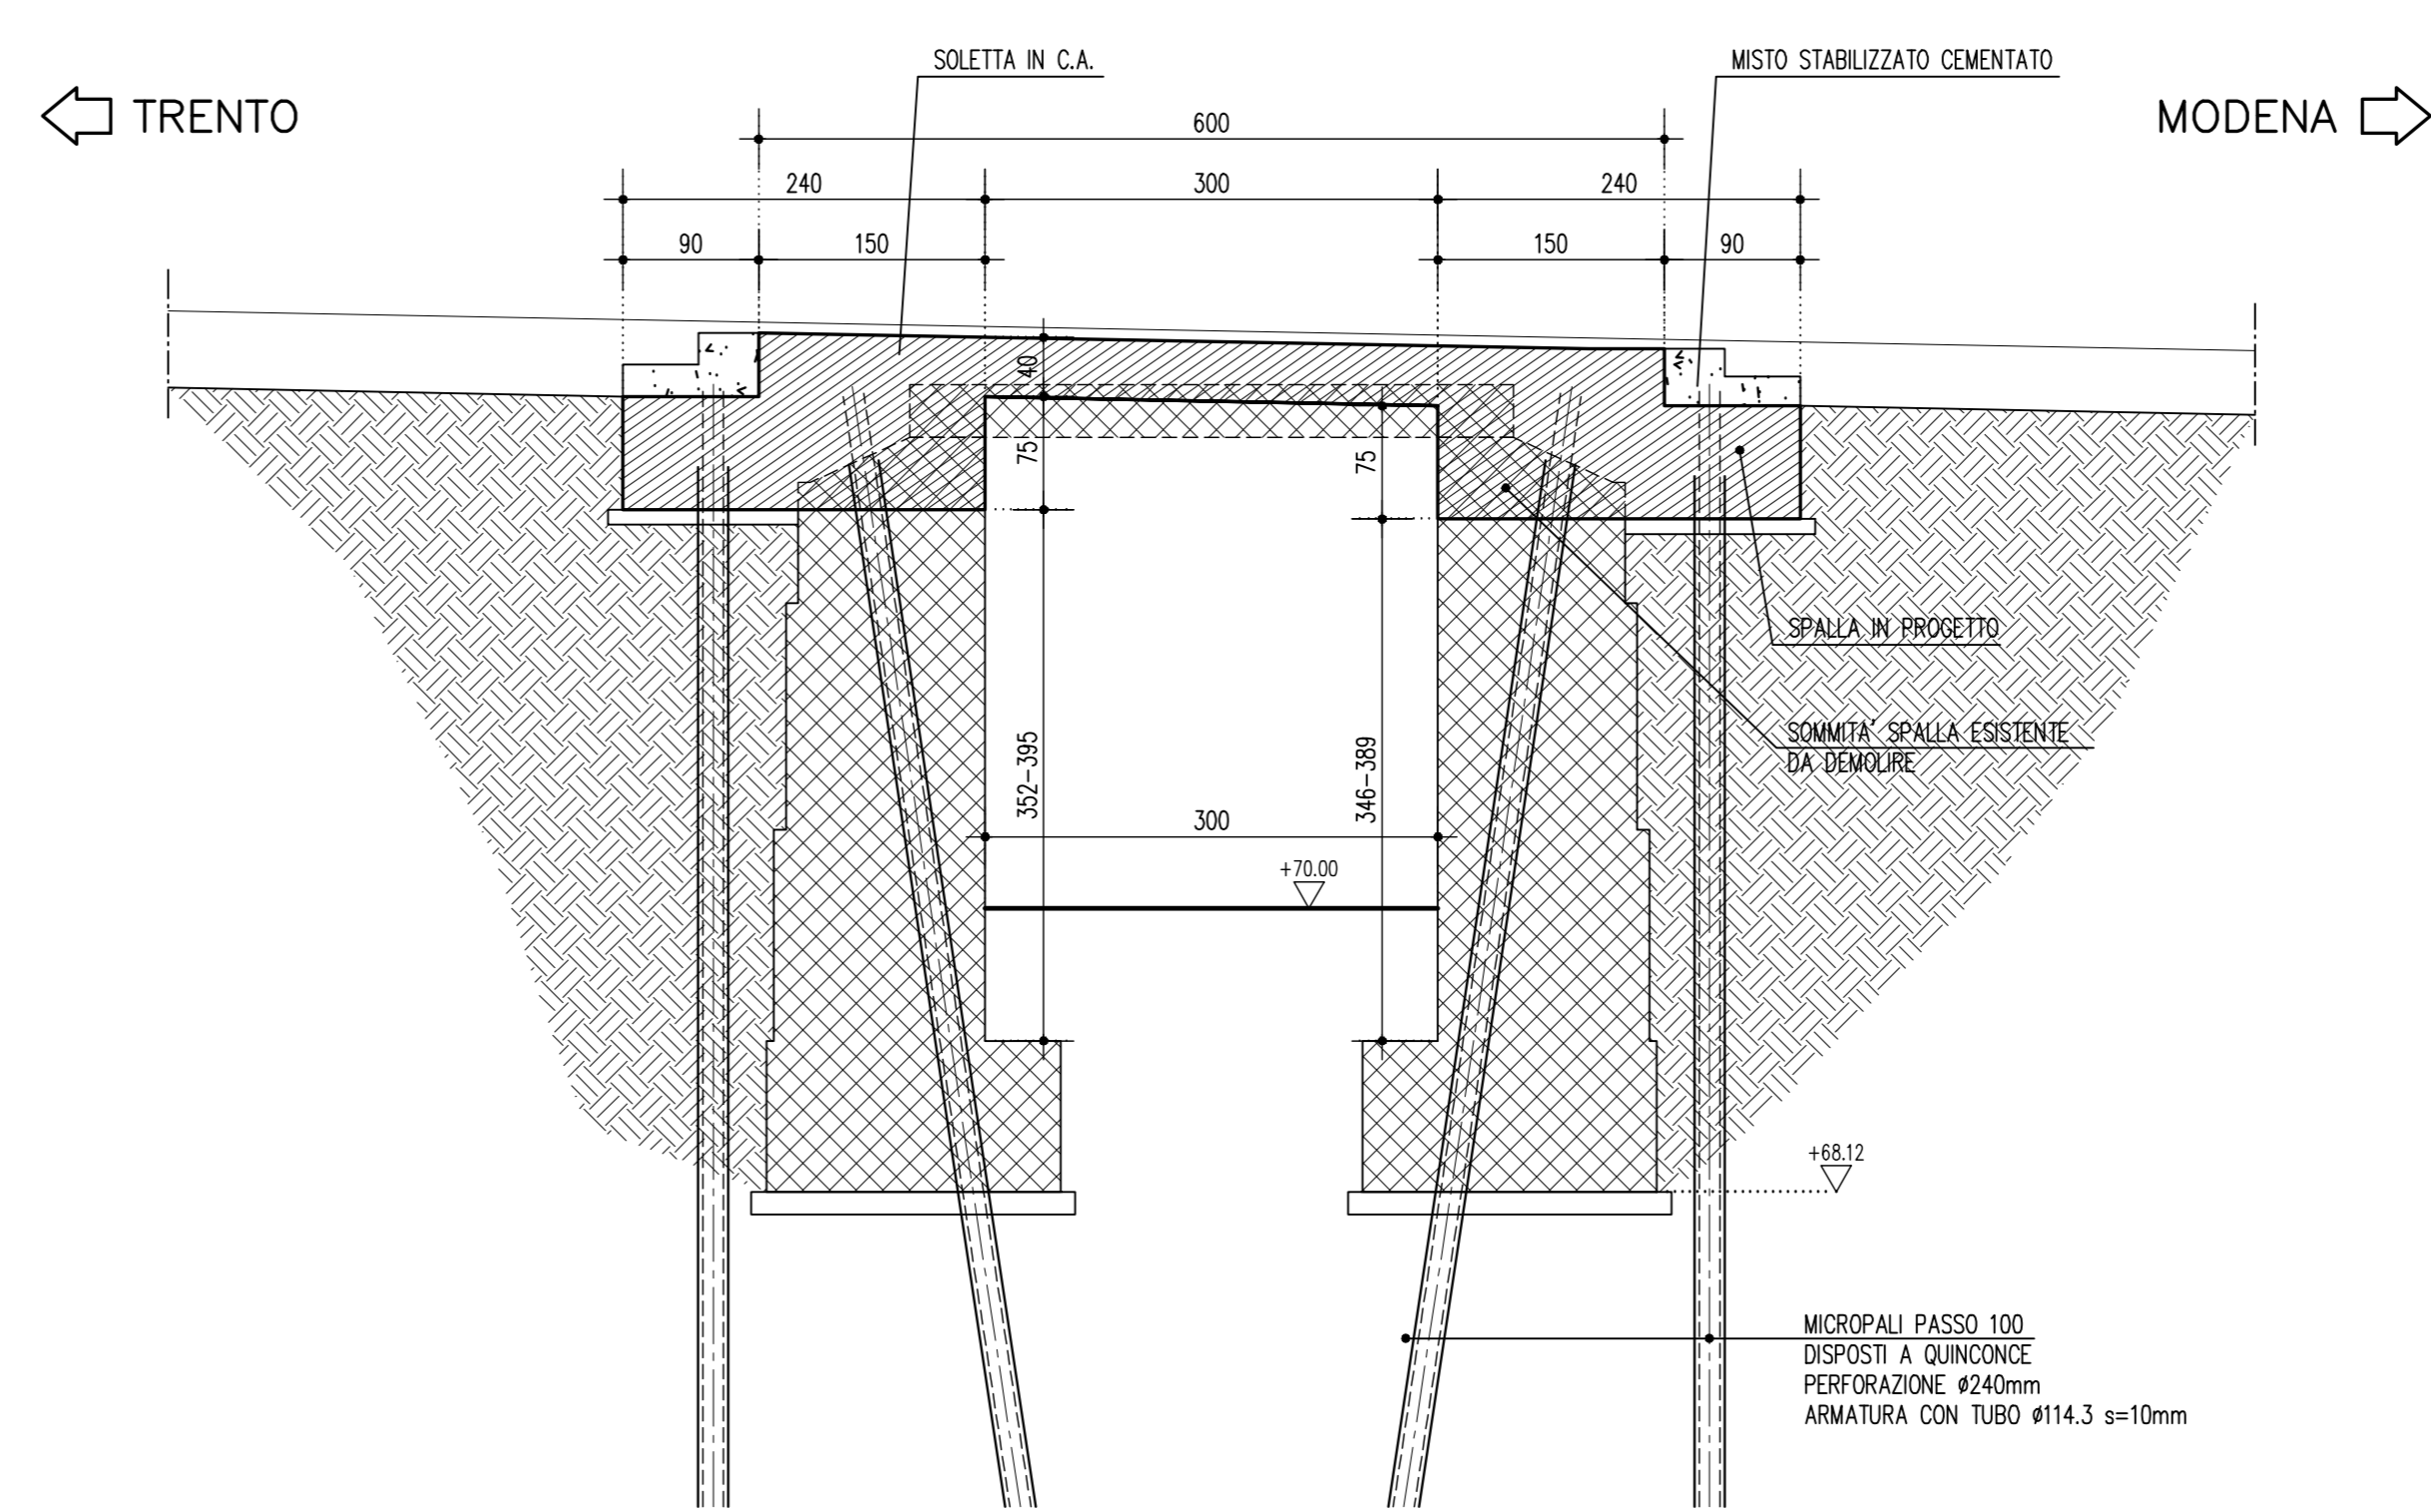

SOCIETA' PER AZIONI AUTOSTRADA DEL BRENNERO - TRENTO

ORDINE DEGLI INGEGNERI DELLA PROV. DI TRENTO  
 dott. Ing. ROBERTO BOSETTI  
 INSCRIZIONE ALBO N° 1027

**autostrada del brennero**

PROGETTO DEFINITIVO PER LA REALIZZAZIONE DELLA TERZA CORSIA NEL TRATTO COMPRESO TRA VERONA NORD (KM 223) E L'INTERSEZIONE CON L'AUTOSTRADA A1 (KM 314)

**A1** LOTTO 2 - dal km 223+100 al km 230+717

INTERVENTI SULLE OPERE D'ARTE  
 Sottopasso L=3.00 m "Termion" (pr km 228+333)  
 Disegni  
 Pianta fondazioni e sezioni

0	MAR. 2021	EMMISSIONE	POLIZZI	M. ZINI	C. COSTA
REVISIONE:	DATA:	DESCRIZIONE:	REDAZIONE:	VERIFICA:	APPROVAZIONE:
LUGLIO 2009					
NUMERO PROGETTO: 31/09					
DIREZIONE TECNICA GENERALE			ORDINE DEGLI INGEGNERI DELLA PROV. DI BOLOGNA dott. Ing. CAMILLO COSTA N° 508 INGEGNERKAMMER DER PROVINZ BOZEN		