PIANTA A QUOTA FONDAZIONI SPALLA A 1:100
(LATO TRENTO)

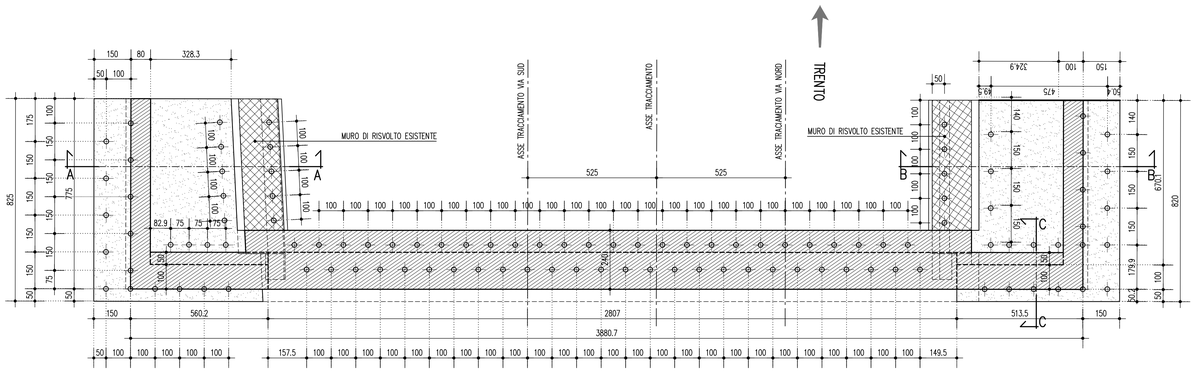

SEZIONE A–A 1:100

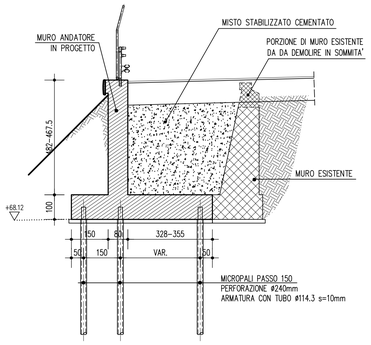

PIANTA A QUOTA IMPALCATO SPALLA A 1:100
(LATO TRENTO)

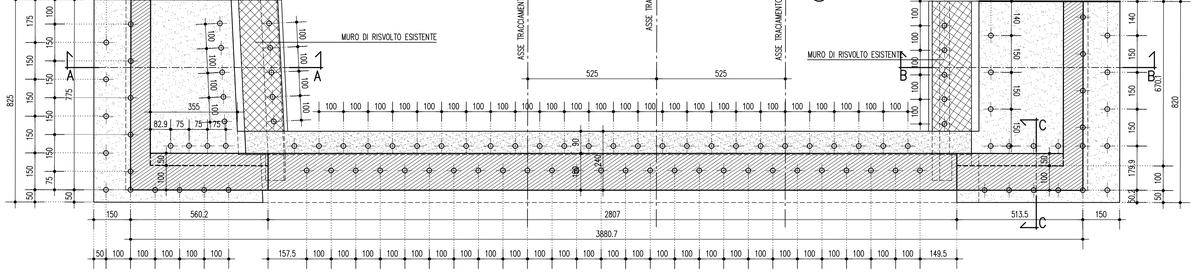

SEZIONE B–B 1:100

PIANTA A QUOTA IMPALCATO SPALLA A 1:100
(LATO TRENTO)

SEZIONE C–C 1:100

SOCIETA' PER AZIONI AUTOSTRADA DEL BRENNERO – TRENTO

ORDINE DEGLI INGEGNERI DELLA PROV. DI TRENTO
dott.ing. ROBERTO BOSETTI
INSCRIZIONE ALBO N° 1027

IL RESPONSABILE DEL PROCEDIMENTO
dott. ing. Roberto Bosetti

autostrada del brennero

PROGETTO DEFINITIVO PER LA REALIZZAZIONE DELLA TERZA CORSIA NEL TRATTO COMPRESO TRA VERONA NORD (KM 223) E L'INTERSEZIONE CON L'AUTOSTRADA A1 (KM 314)

A1	LOTTO 2 - dal km 223+100 al km 230+717
4.17.2.3.	INTERVENTI SULLE OPERE D'ARTE Sottopasso L=3.00 m "Termion" (pr km 228+333) Disegni Carpenteria spalla A

REVISIONE:	DATA:	DESCRIZIONE:	REDAZIONE:	VERIFICA:	APPROVAZIONE:
0	MAR. 2021	EMISSIONE	POLUZZI	M. ZINI	C. COSTA

DATA PROGETTO: LUGLIO 2009

NUMERO PROGETTO: 31/09

DIREZIONE TECNICA GENERALE

IL DIRETTORE TECNICO GENERALE E PROGETTISTA:

ORDINE DEGLI INGEGNERI DELLA PROV. DI BOLZANO
Dott. Ing. CARLO COSTA
Nr. 891
INGENIEURKAMMER DER PROVINZ BOZEN