




PIANTA FONDAZIONI 1:100

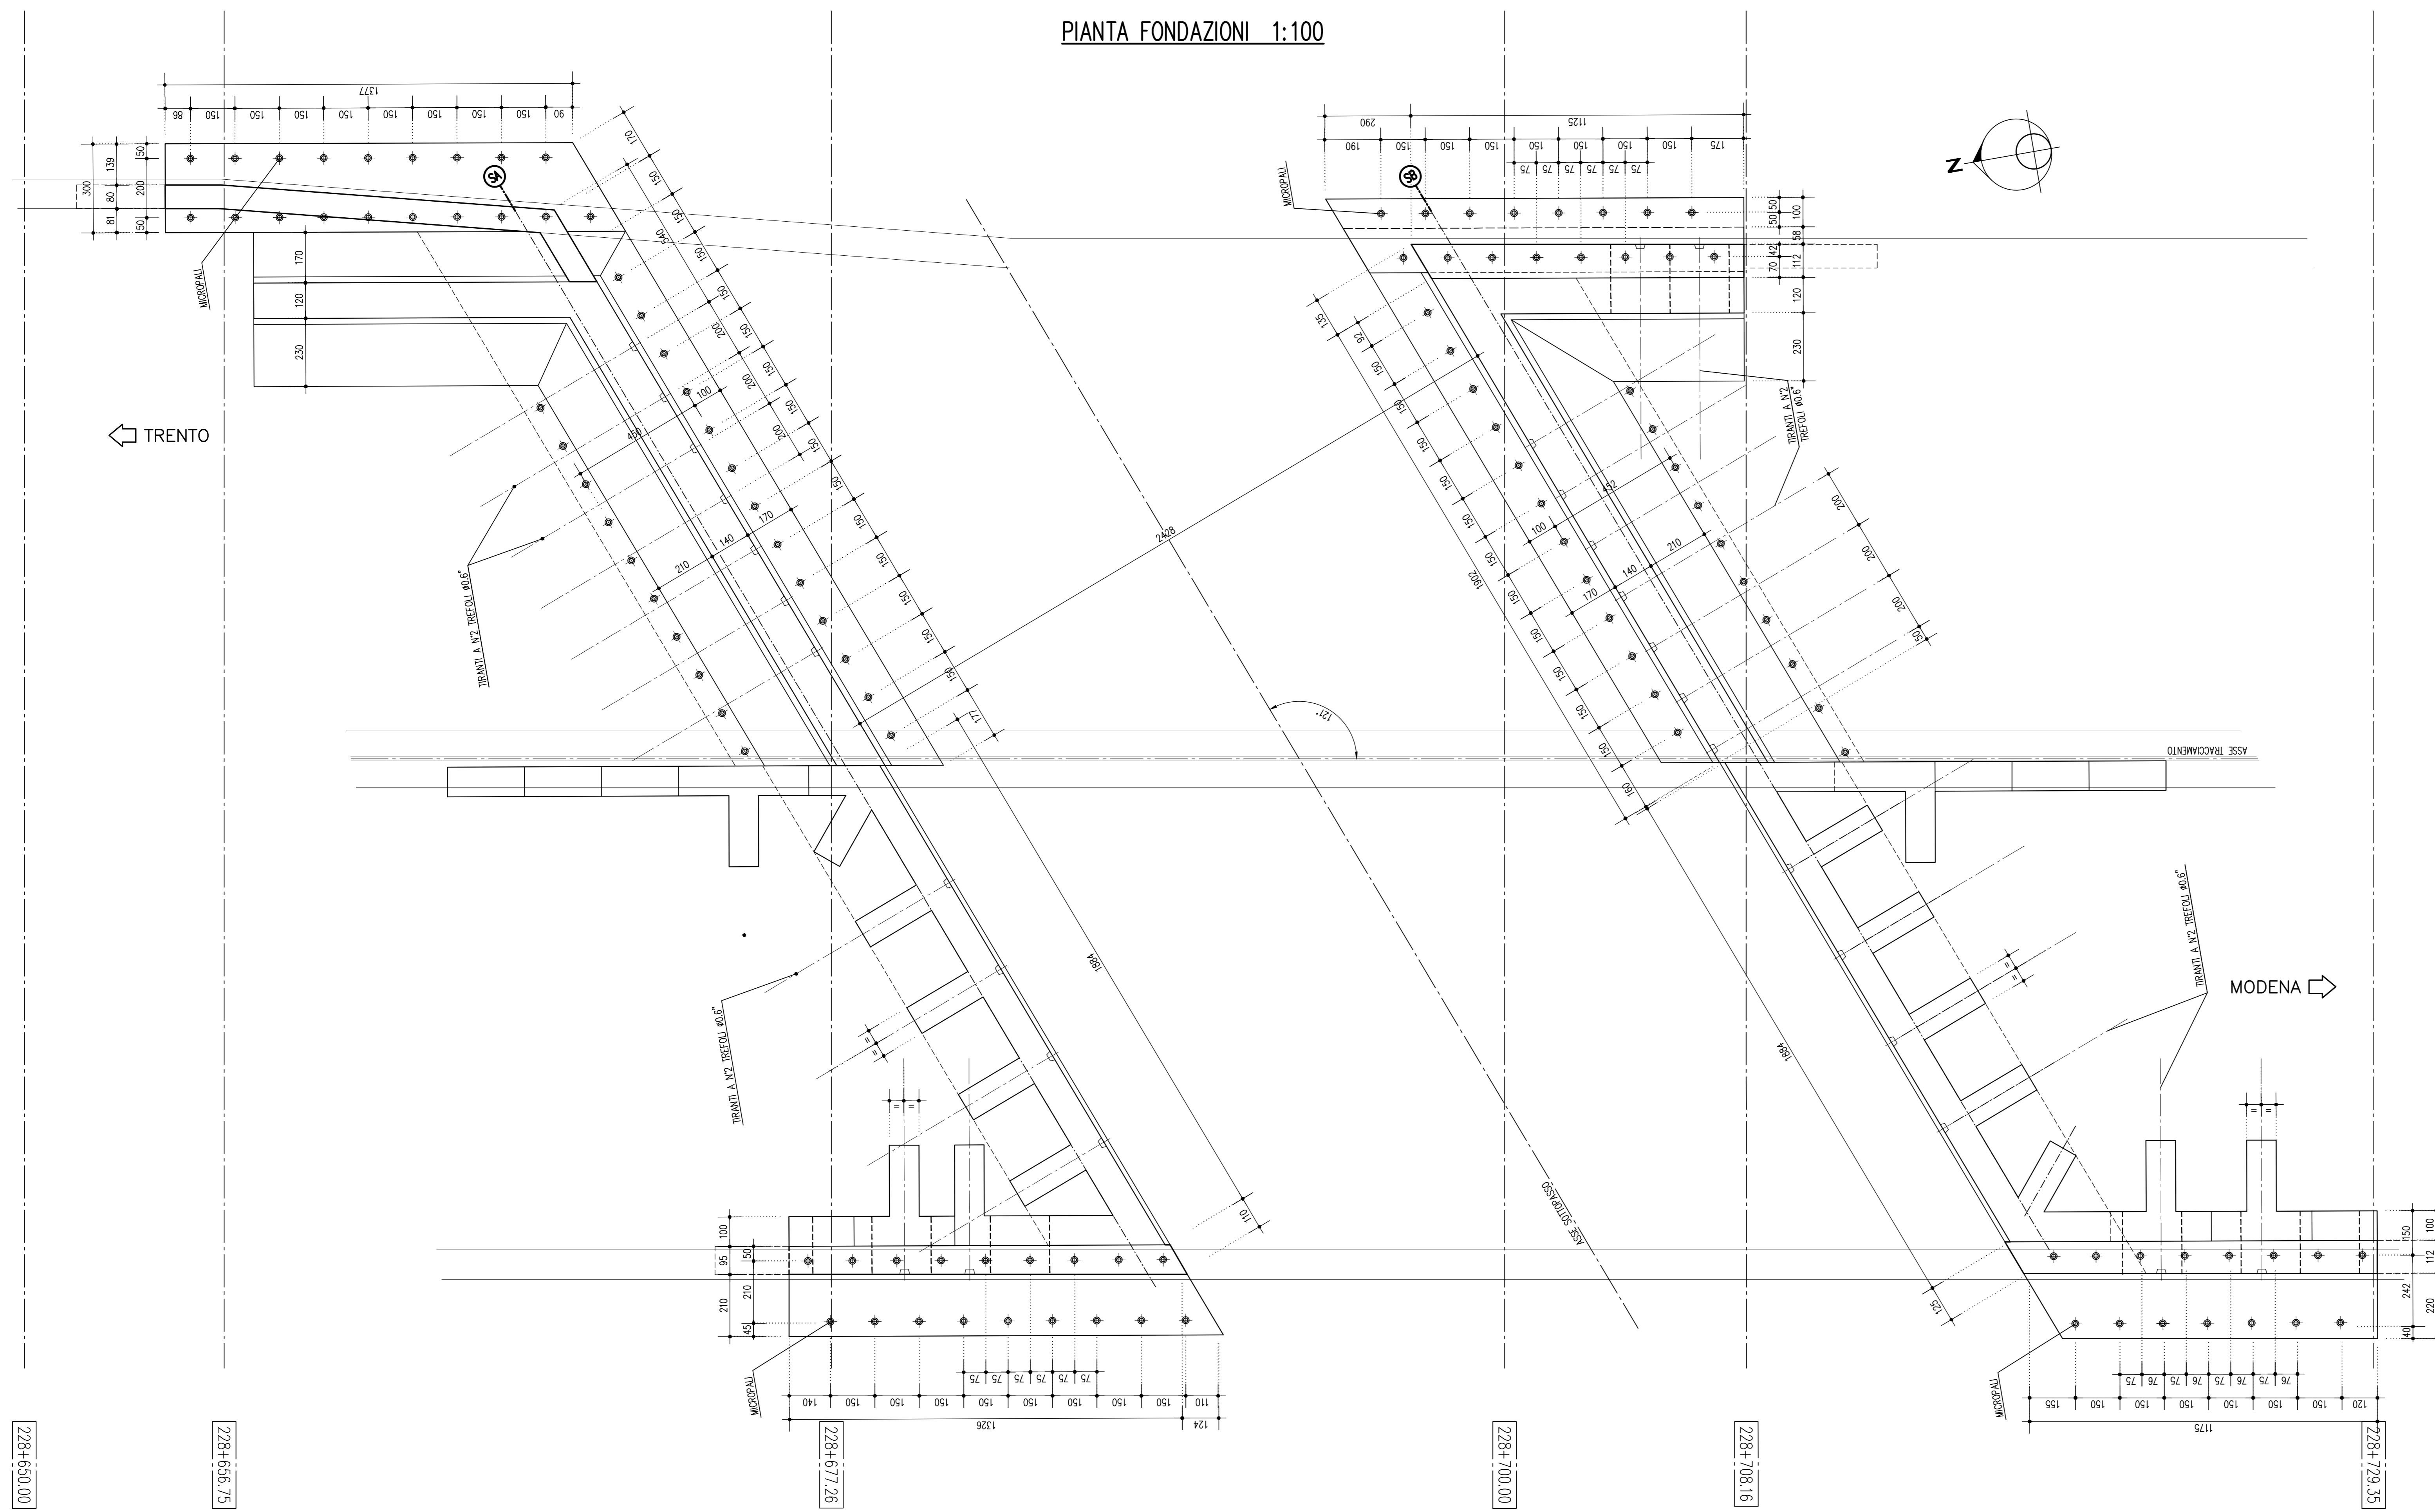

SEZIONE LONGITUDINALE 1:100
(IN RETTO SPALLE)

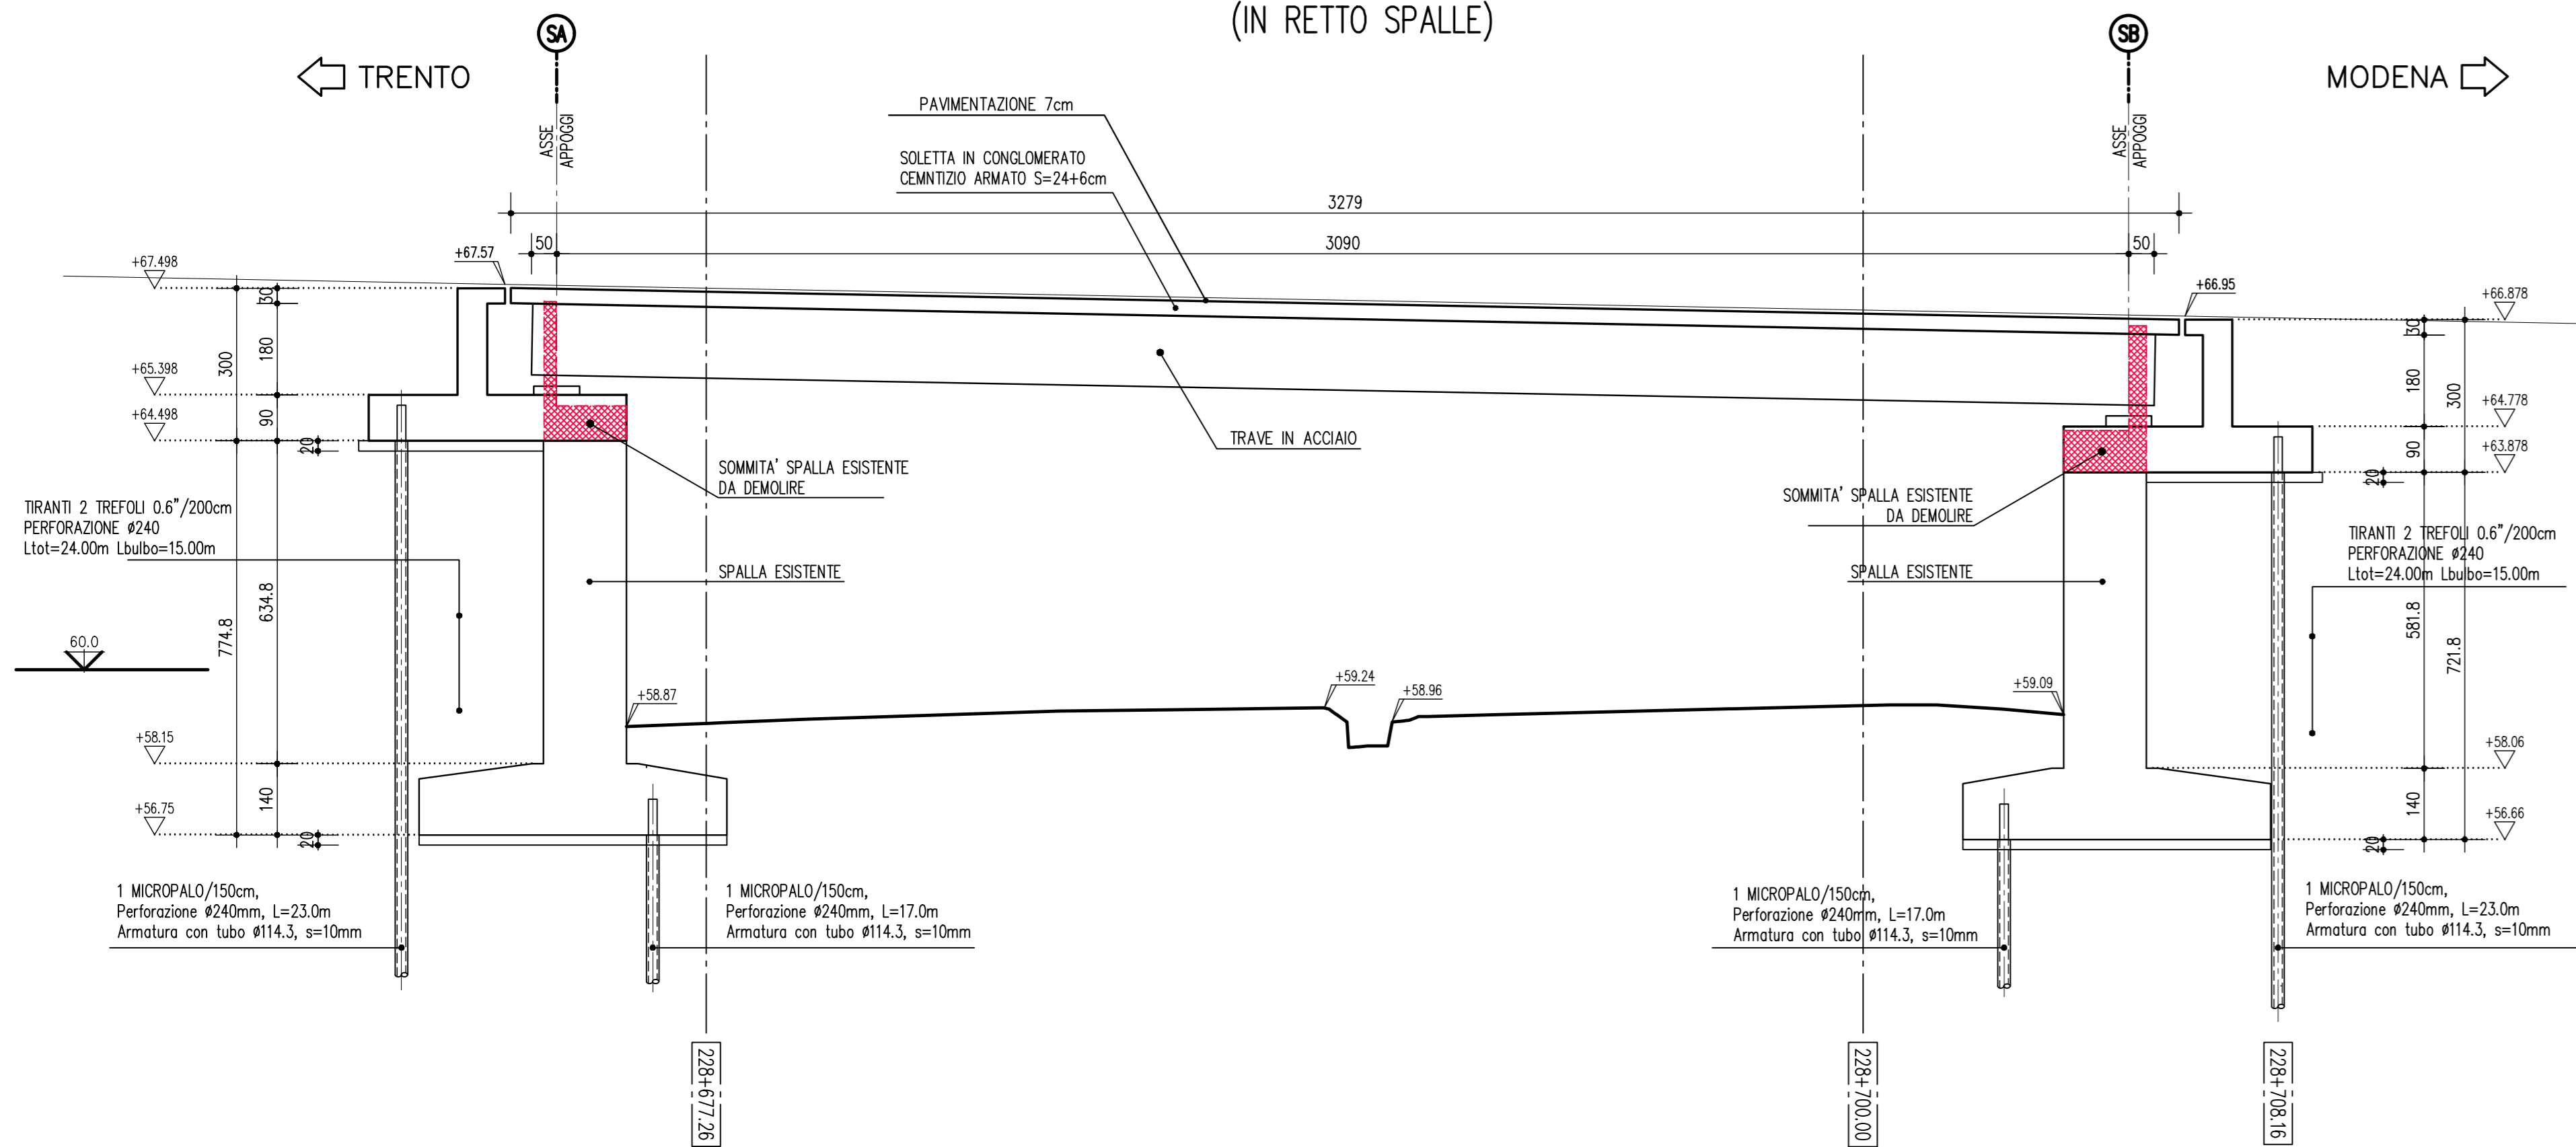

SEZIONE TRASVERSALE IMPALCATO 1:100

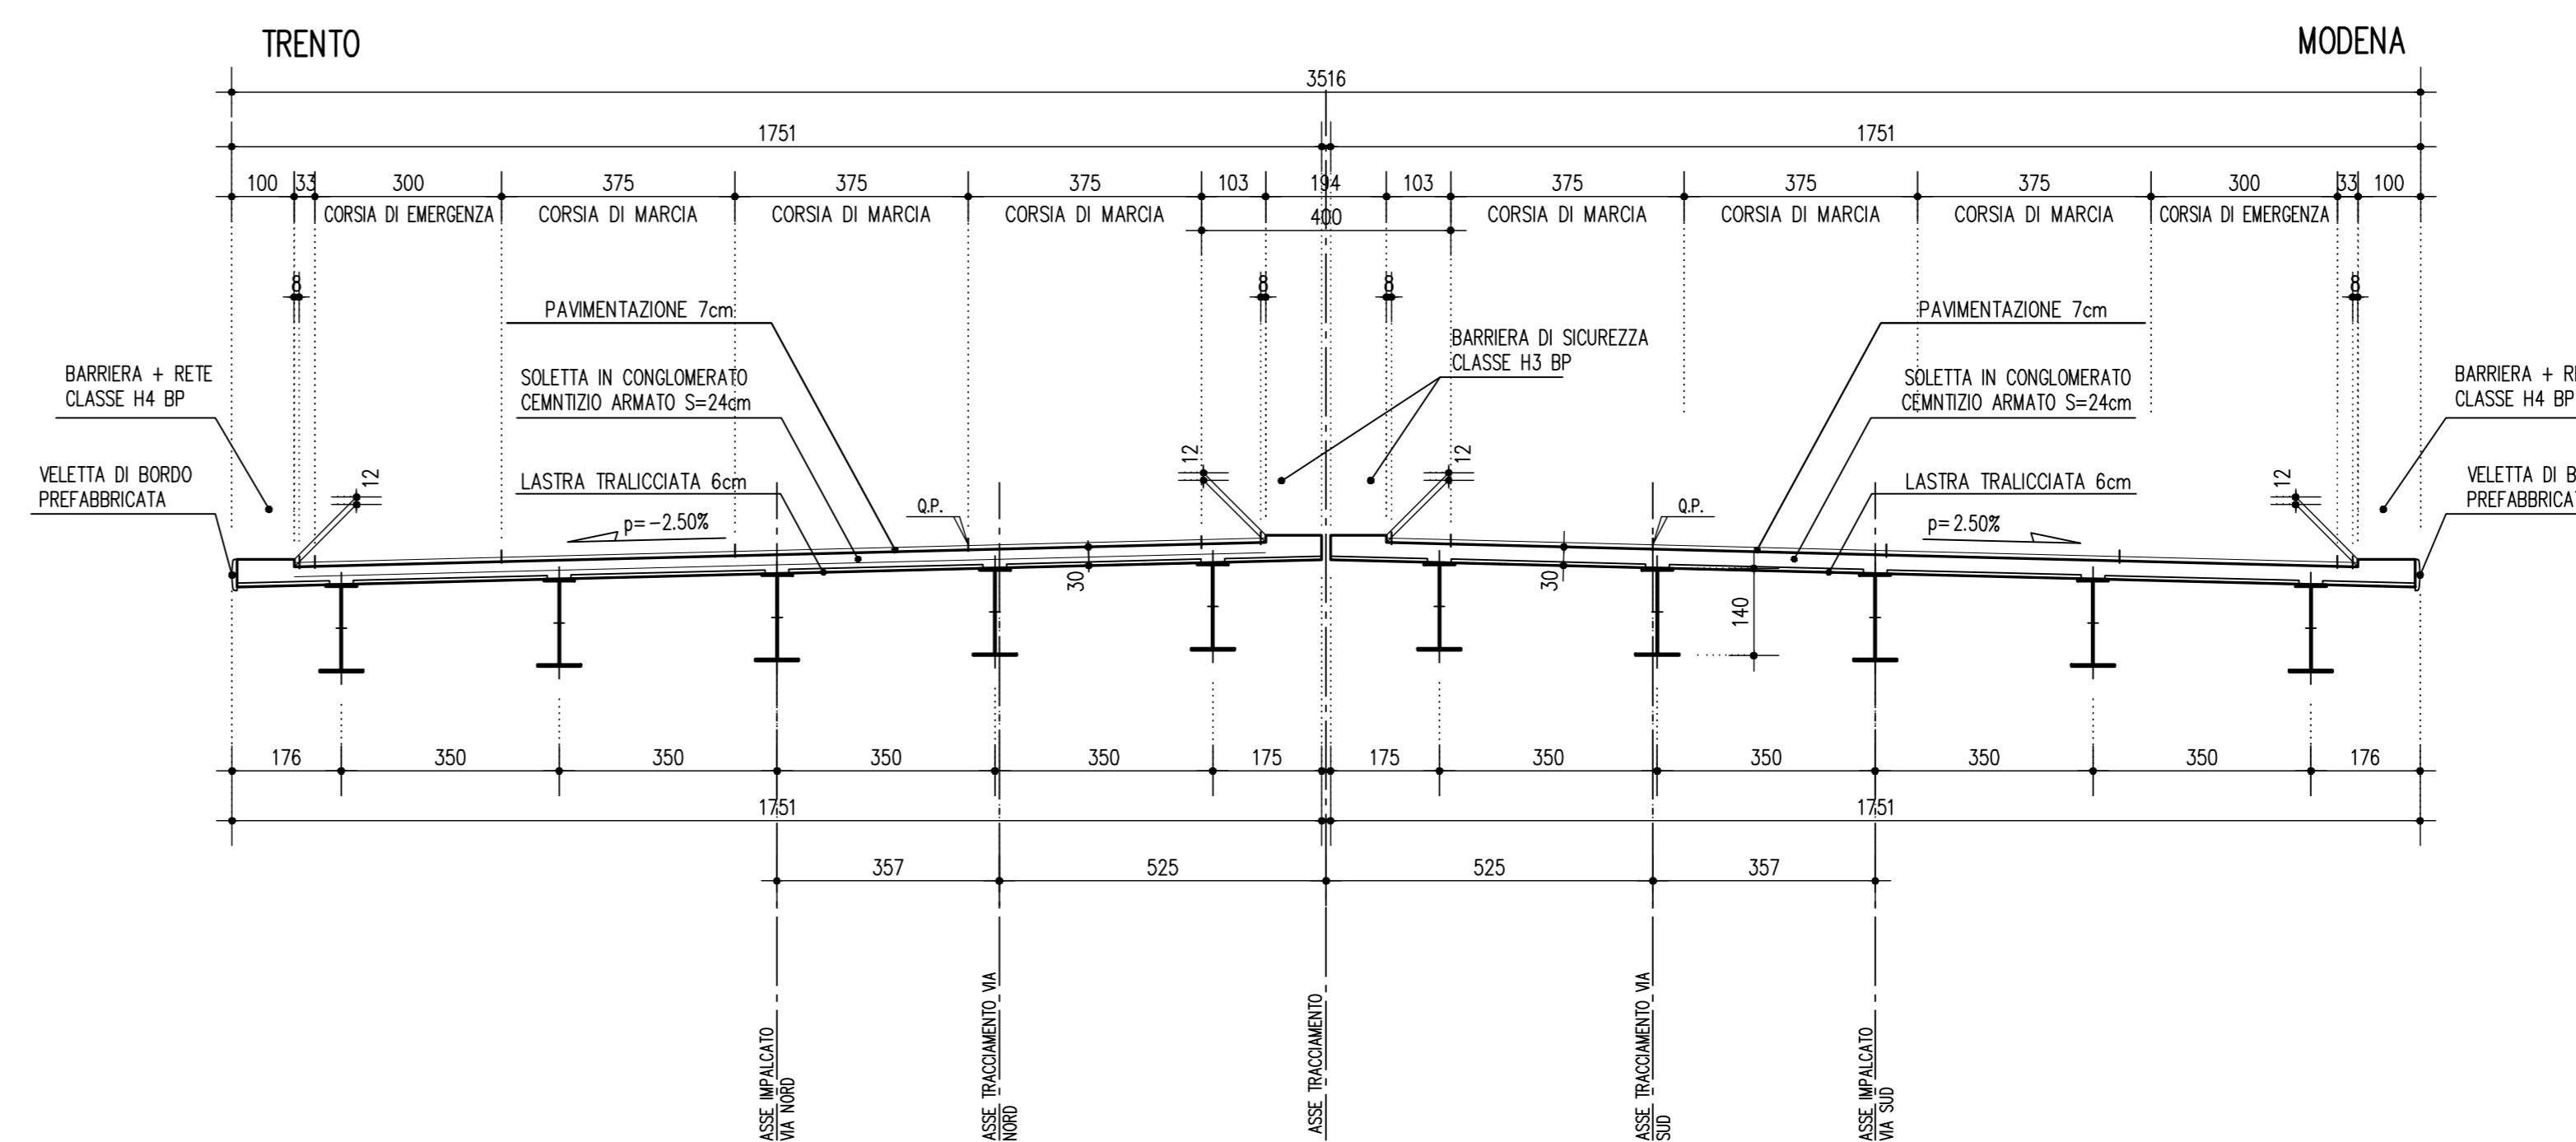

SOCIETA' PER AZIONI AUTOSTRADA DEL BRENNERO - TRENTO



ORDINE DEGLI INGEGNERI DELLA PROV. DI TRENTO
Ing. ROBERTO BOSETTI
IL RESPONSABILE DEL PROCEDIMENTO
PROF. ING. ROBERTO BOSETTI
INSCRIZIONE ALBO N° 1027

autostrada del brennero

PROGETTO DEFINITIVO PER LA REALIZZAZIONE DELLA TERZA CORSIA NEL TRATTO COMPRESO TRA VERONA NORD (KM 223) E L'INTERSEZIONE CON L'AUTOSTRADA A1 (KM 314)

A1 LOTTO 2 - dal km 223+100 al km 230+717

4.18.2.2 INTERVENTI SULLE OPERE D'ARTE
 Sottopasso ANAS n°8 "Tangenziale" (pr km 228+704)
 Disegni
 Pianta fondazioni e sezioni

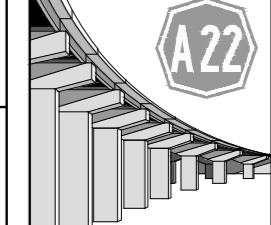0	MAR. 2021	EMMISSIONE	POLIZI	M. ZINI	C. COSTA
REVISIONE:	DATA:	DESCRIZIONE:	REDAZIONE:	VERIFICA:	APPROVAZIONE:
DATA PROGETTO:	LUGLIO 2009	NUMERO PROGETTO:	DIREZIONE TECNICA GENERALE 		
			IL DIRETTORE TECNICO GENERALE E PROGETTISTA 		

31/09