SEZIONE DOSS-13

PROGRESSIVA 90.00

A SCAVI — mq 18.34
B FRESATURA — mq 3.16
D NUOVO RILEVATO — mq 19.56
E TERRENO VEGETALE — mq 2.62
F FONDAZIONE — mq 5.29
I STRATO DI BASE — mq 1.34
a SEMINA VEGETALE — m 16.85
b USURA — m 13.58
c BINDER — m 13.78

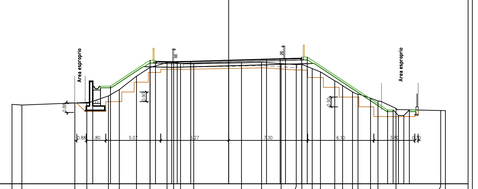

58.00 1: 200

| | | |