SEZIONE DOSS-37
PROGRESSIVA 260.00

A SCAVI mq 12.74
B FRESATURA mq 2.94
C SCAVO SEZIONE OBBLIGATA mq 0.85
D NUOVO RILEVATO mq 5.18
E TERRENO VEGETALE mq 1.83
F FONDAZIONE mq 5.28
I STRATO DI BASE m 1.34
a SEMINA VEGETALE m 11.29
b USURA m 13.50
c BINDER m 13.70

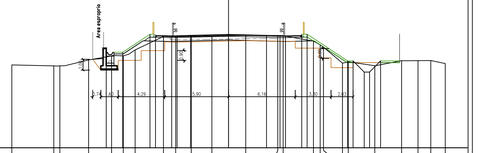

| | | |