




PROSPETTO LONGITUDINALE
SCALA 1:100

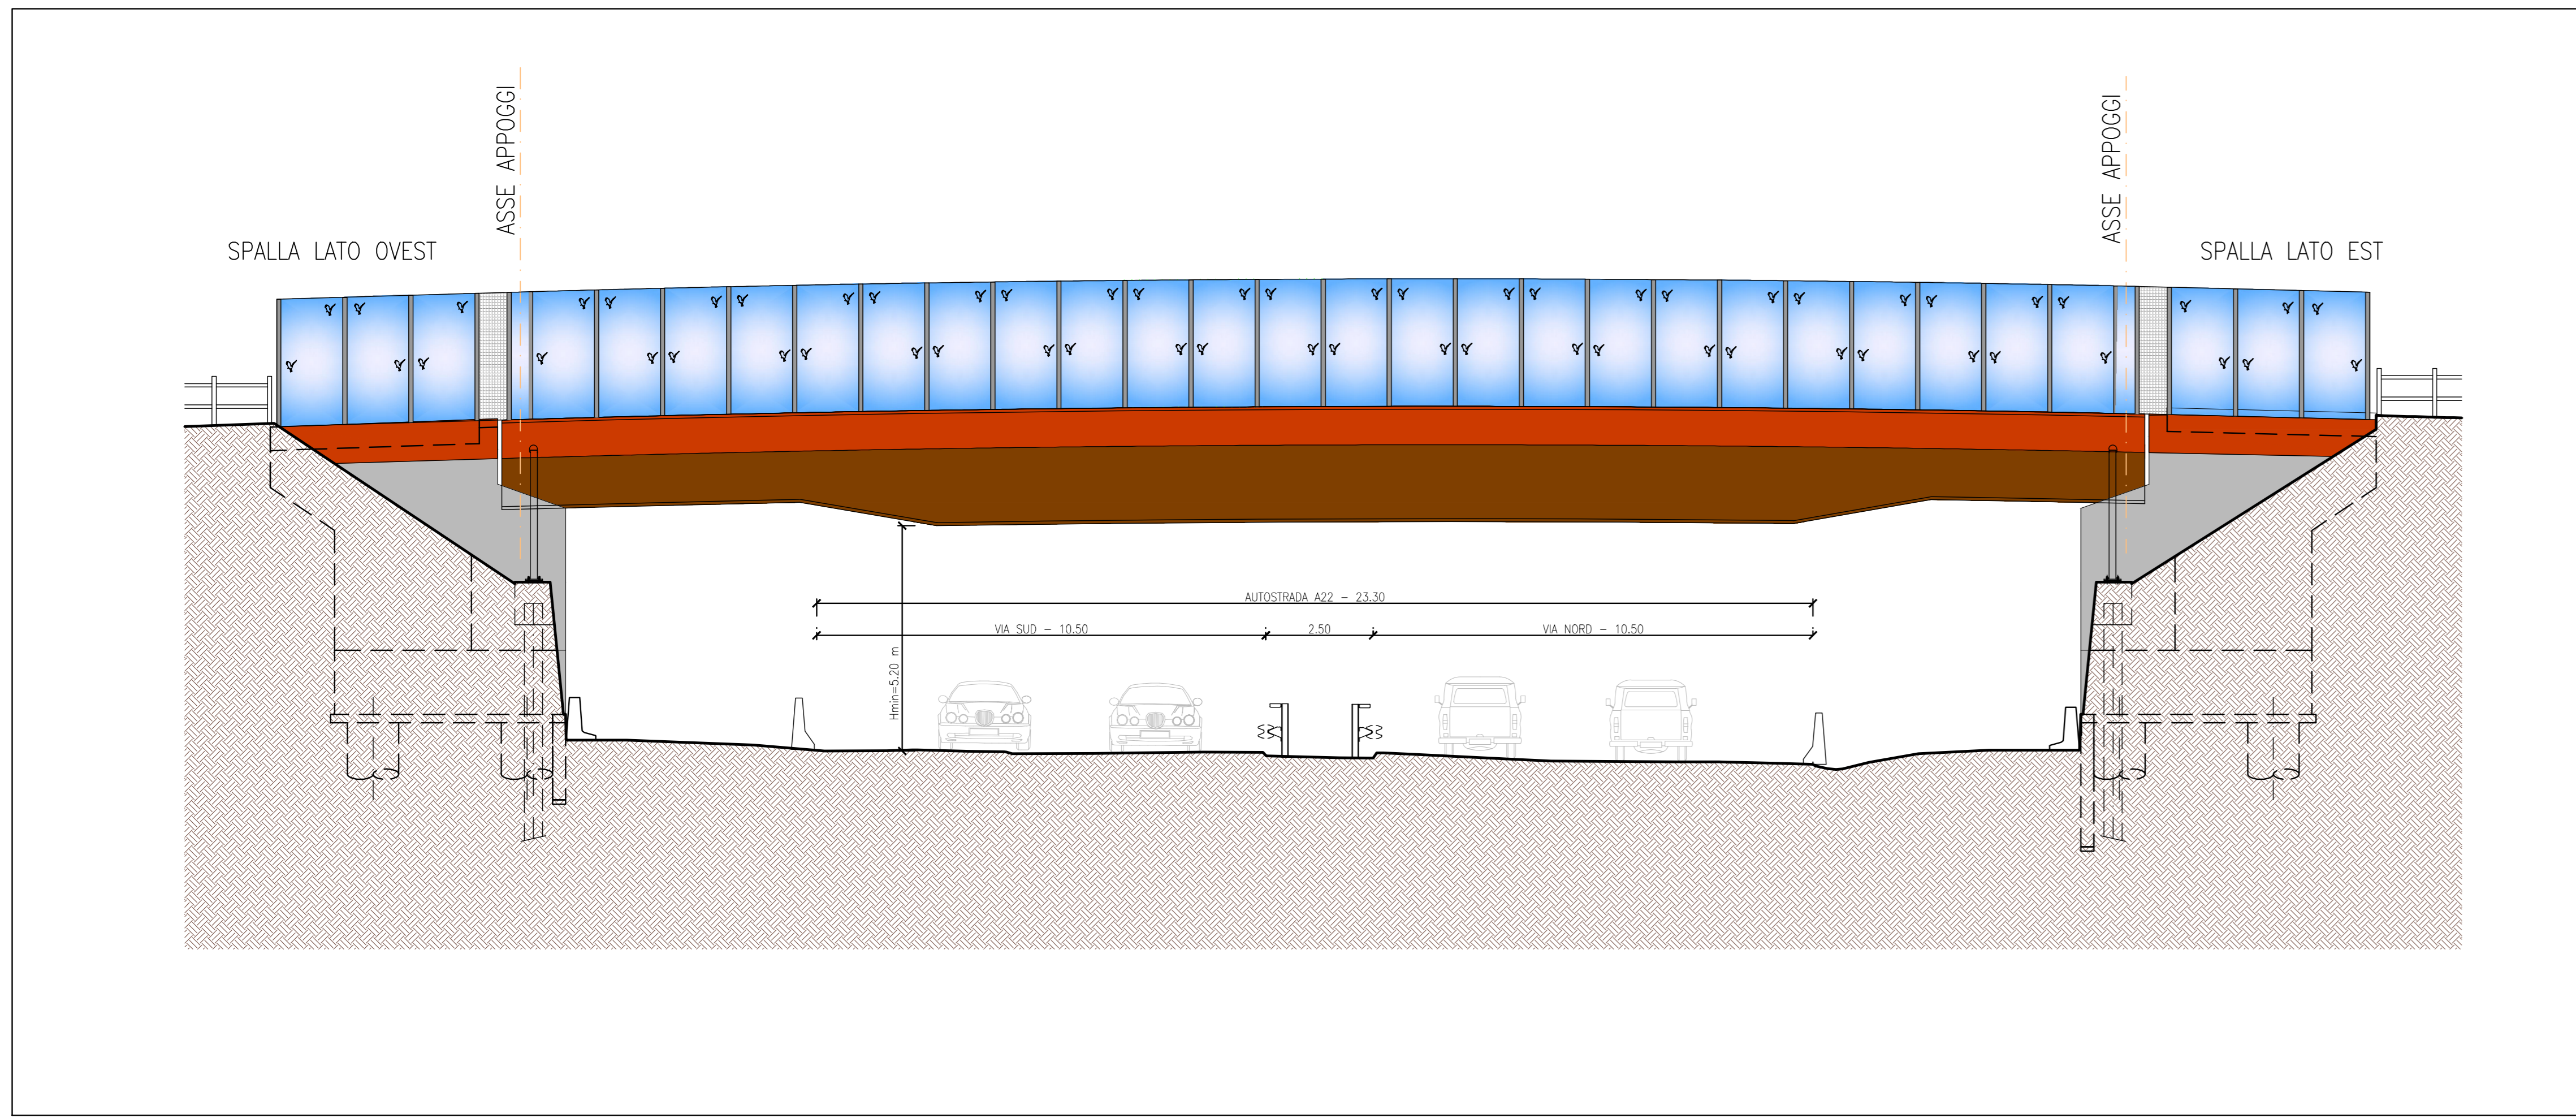

SEZIONE TRASVERSALE TIPO
SCALA 1:50

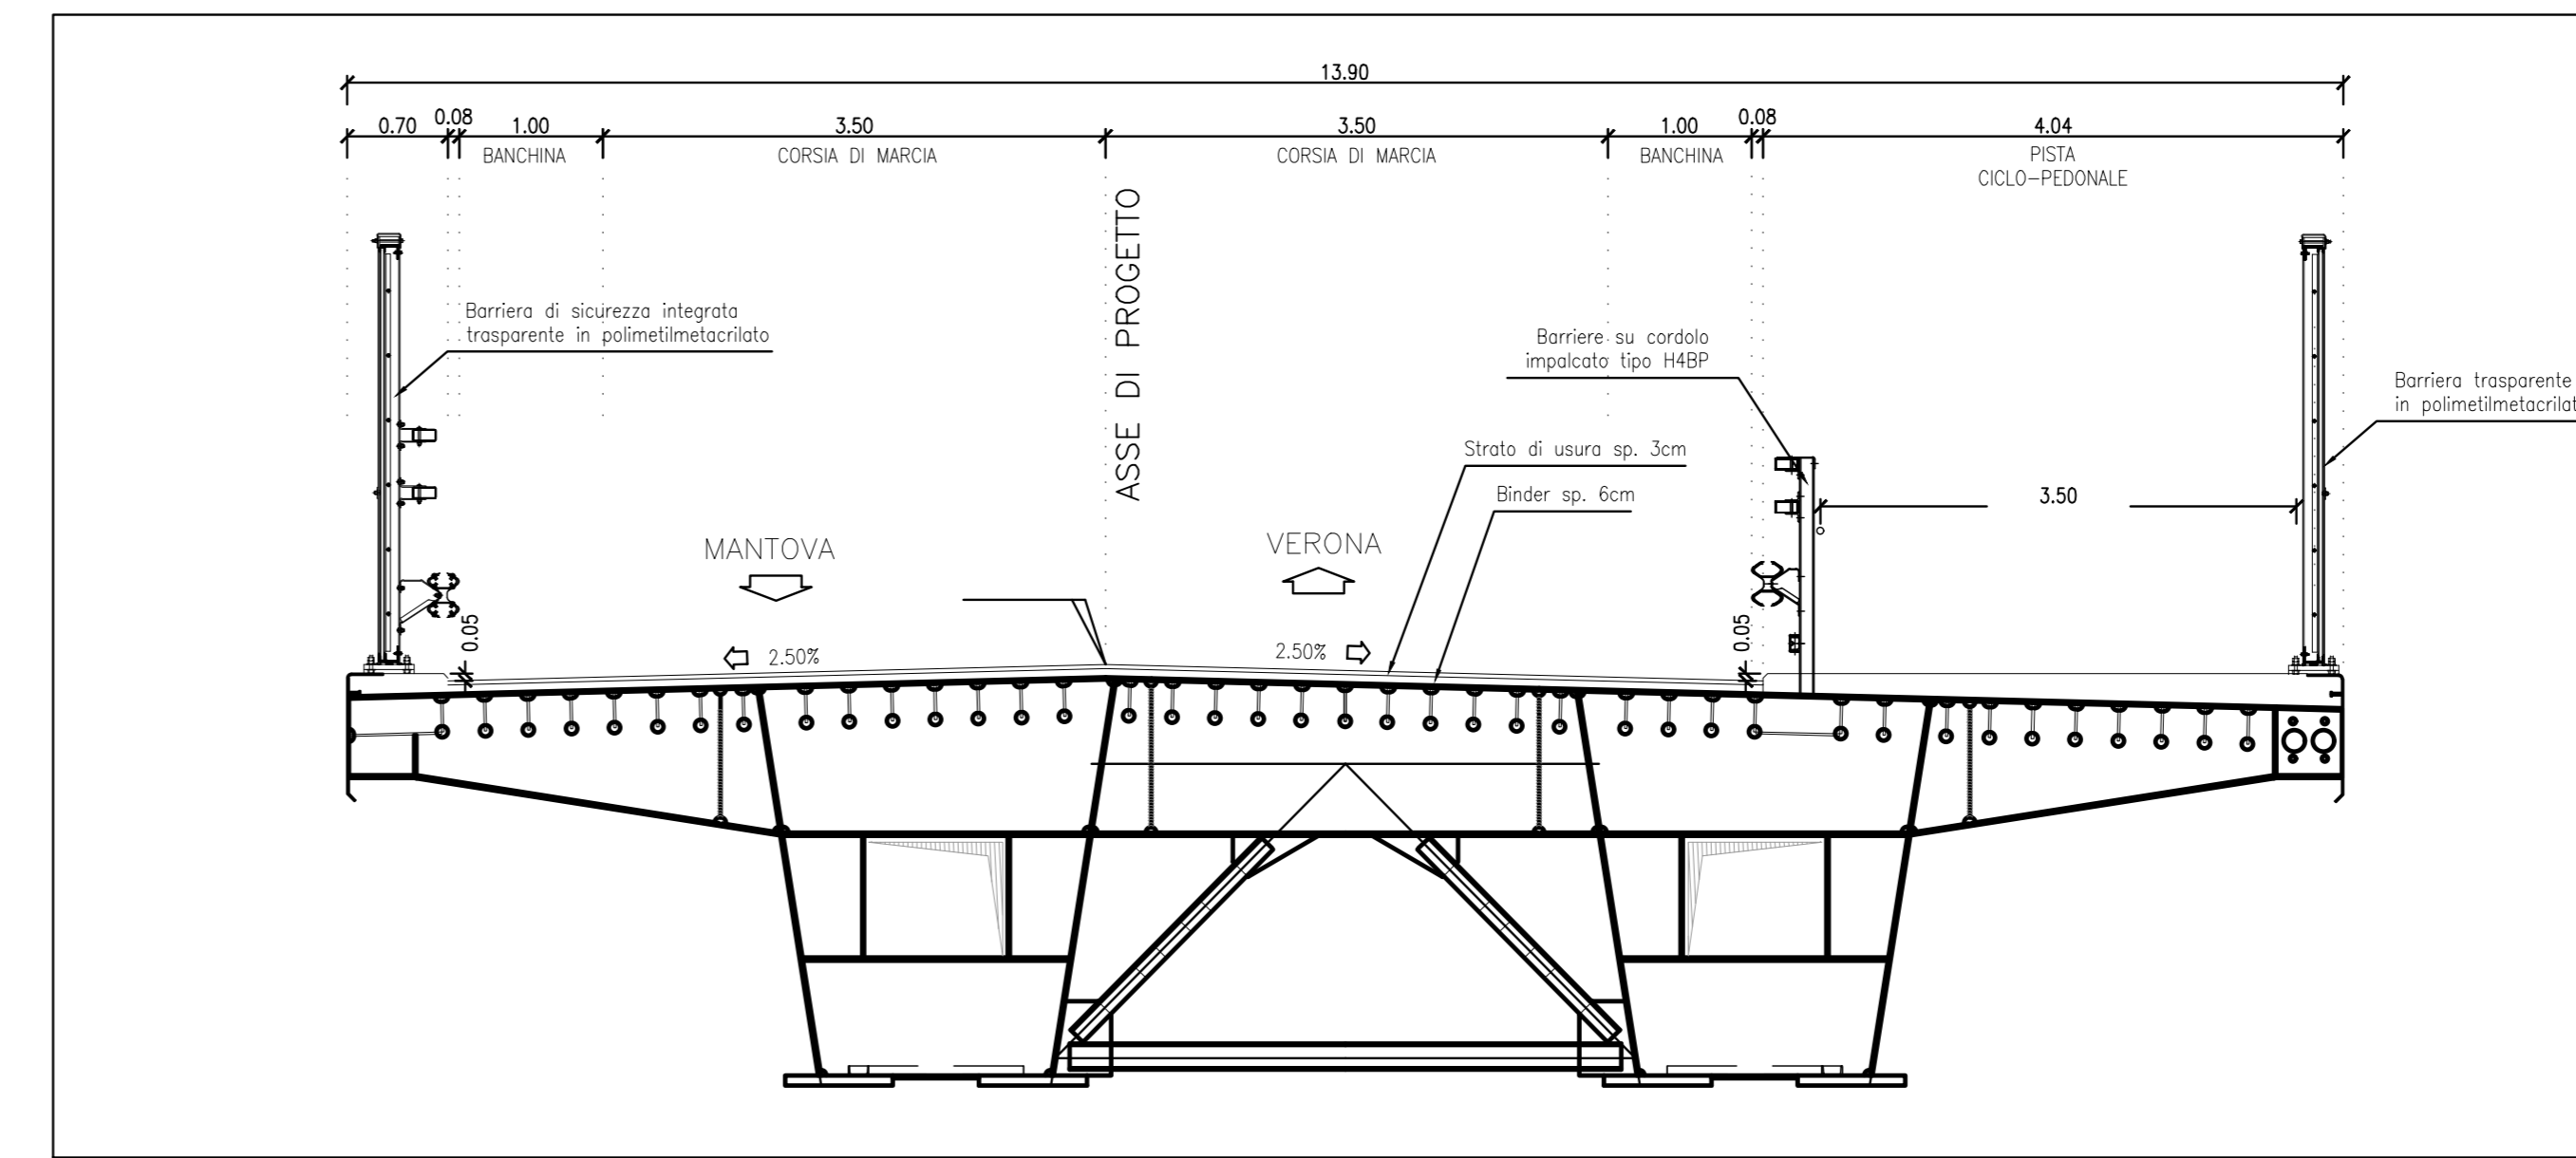

PIANTA
SCALA 1:100

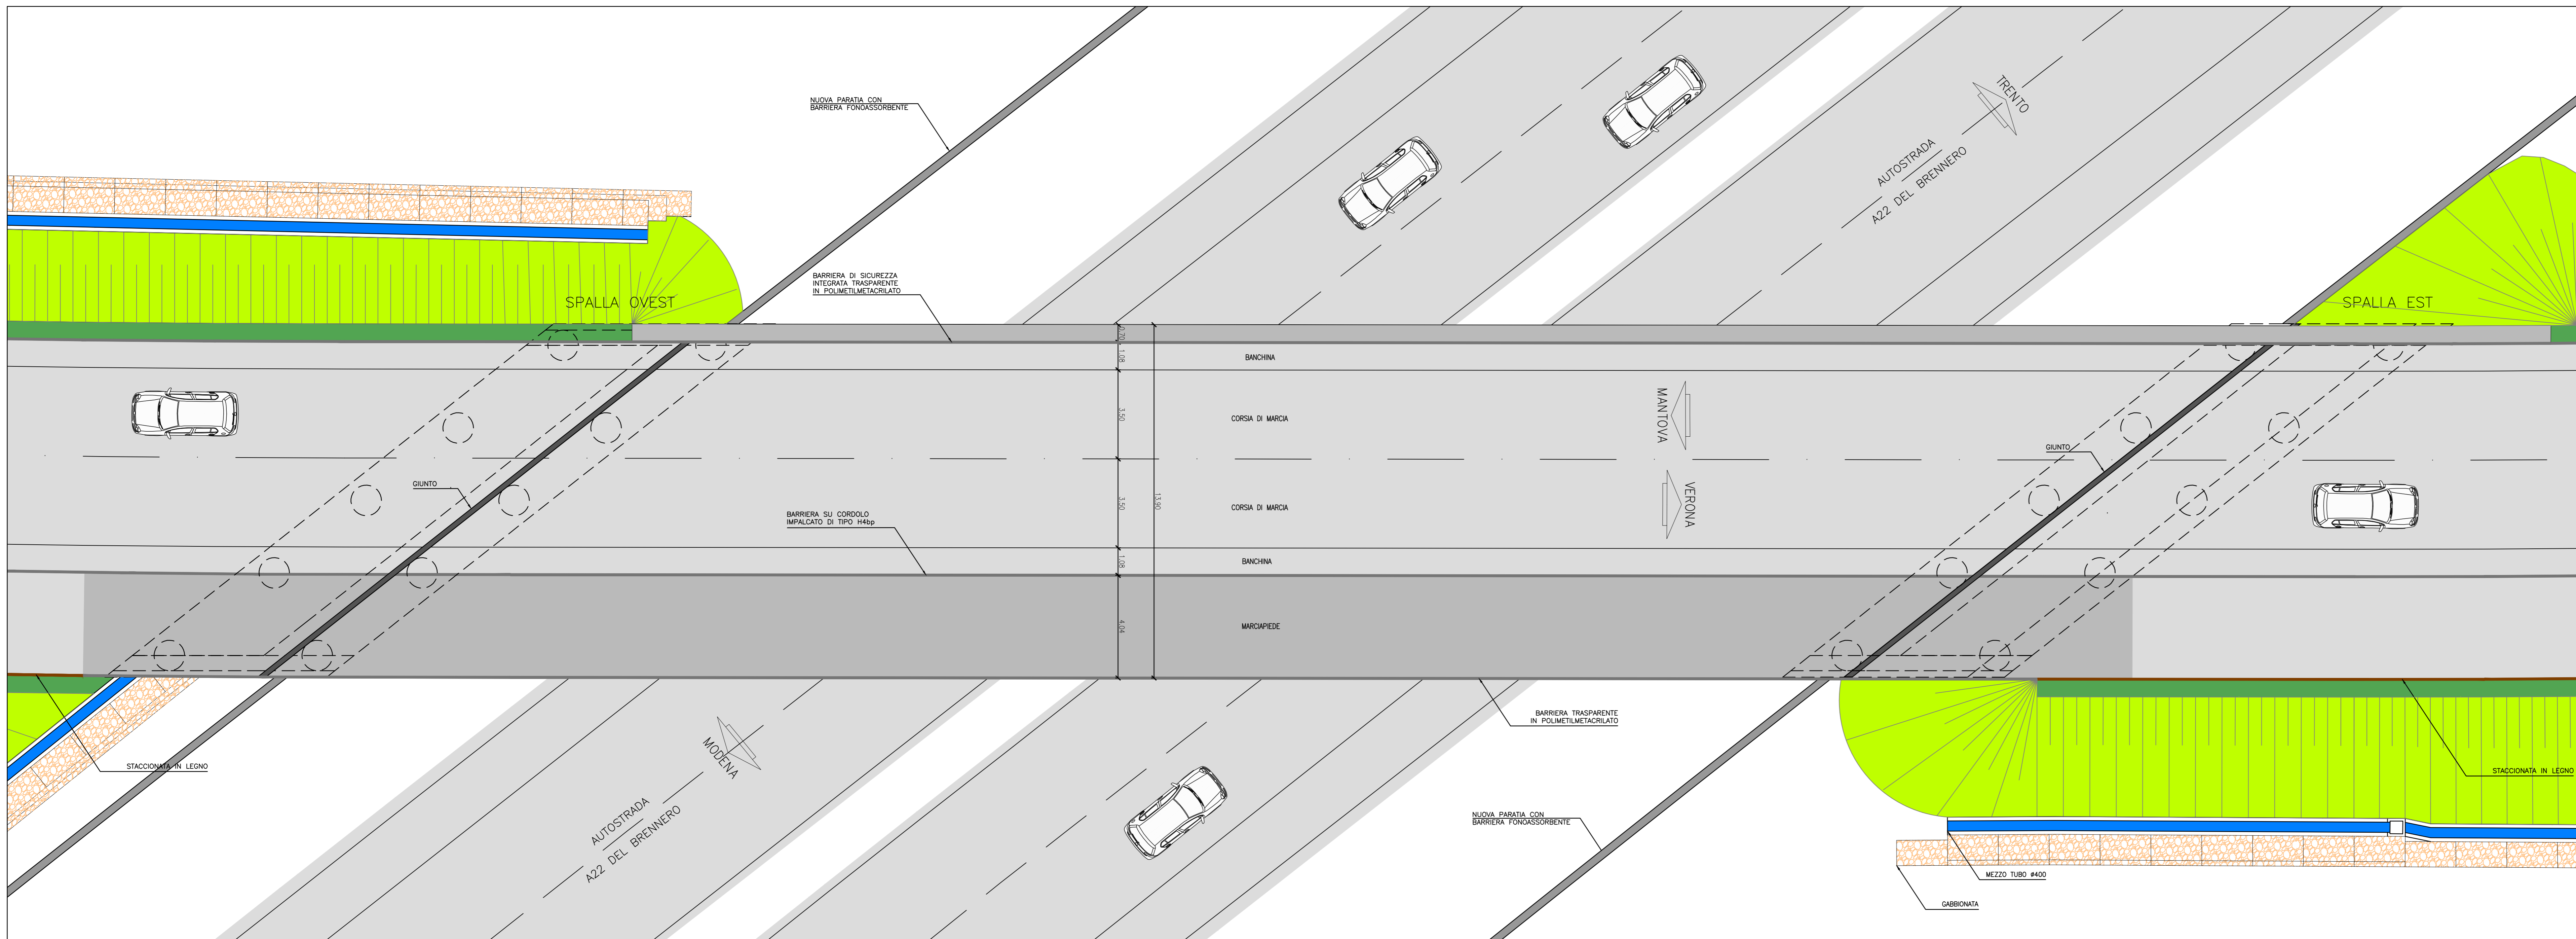

SOCIETA' PER AZIONI AUTOSTRADA DEL BRENNERO - TRENTO

ORDINE DEGLI INGEGNERI DELLA PROV. DI TRENTO
Ing. ROBERTO BOSETTI
INSCRIZIONE ALBO N° 1027

IL RESPONSABILE DEL PROCEDIMENTO
Ing. Roberto Bosetti

autostrada del brennero

PROGETTO DEFINITIVO PER LA REALIZZAZIONE DELLA TERZA CORSIA NEL TRATTO COMPRESO TRA VERONA NORD (KM 223) E L'INTERSEZIONE CON L'AUTOSTRADA A1 (KM 314)

A1 LOTTO 2 - dal km 223+100 al km 230+717

4.19.2.10 INTERVENTI SULLE OPERE D'ARTE
Sovrappasso S.S. 62 della Cisa a Dossobuono n°85 (pr km 229+587)
Disegni
Nuovo sovrappasso: pianta, prospetto e sezione

0	MAR. 2021	EMMISSIONE	M. ZANONI	M. ZINI	C. COSTA
REVISIONE:	DATA:	DESCRIZIONE:	REDAZIONE:	VERIFICA:	APPROVAZIONE:
DATA PROGETTO:	LUGLIO 2009				
NUMERO PROGETTO:	31/09				

DIREZIONE TECNICA GENERALE

ORDINE DEGLI INGEGNERI DELLA PROV. DI BOLOGNA
Ing. CAMILLO COSTA
N° 585
INGENIEURKAMMER DER PROVINZ BOZEN