



LEGENDA PANNELLI

	PANNELLI IN METACRILATO
	PANNELLI IN LEGNO
	PANNELLI IN POLICARBONATO
	PANNELLI DI BASE PREFABBRICATI

FONDAZIONE TIPO SCALA 1:10

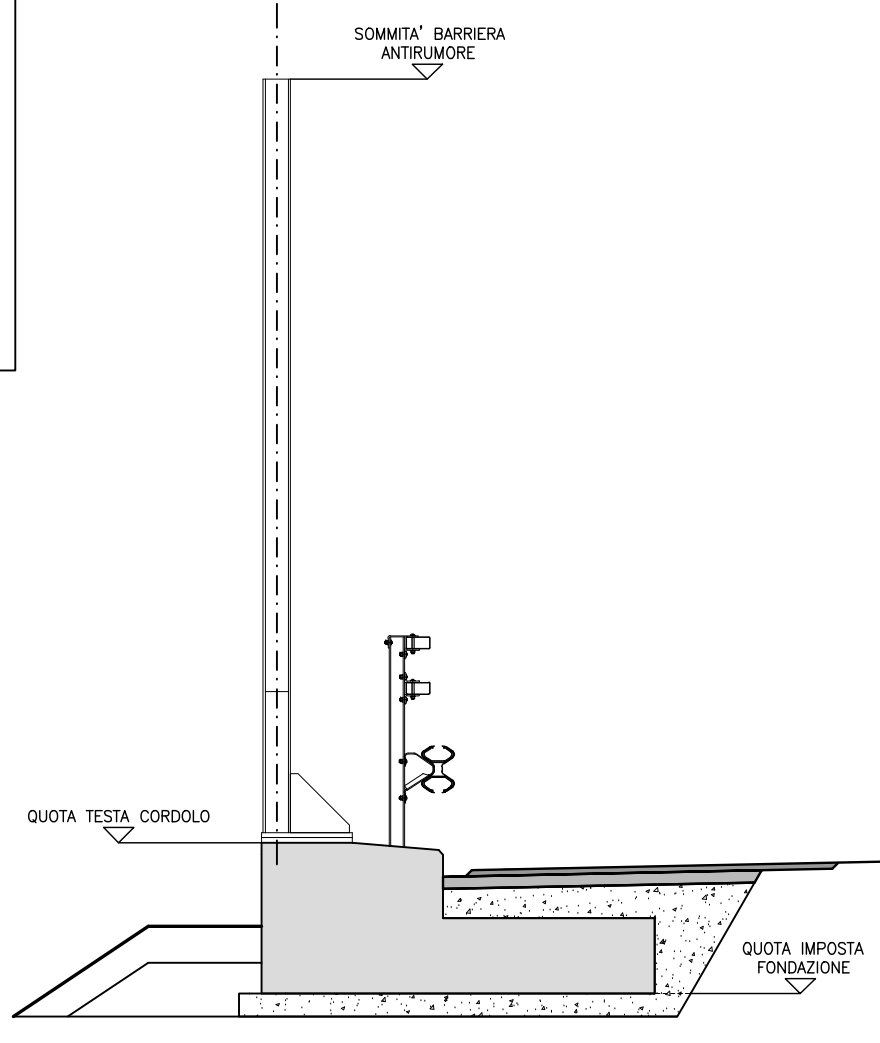

PROFILO LONGITUDINALE
 SCALA LUNGHEZZE 1:500
 SCALA ALTEZZE 1:50

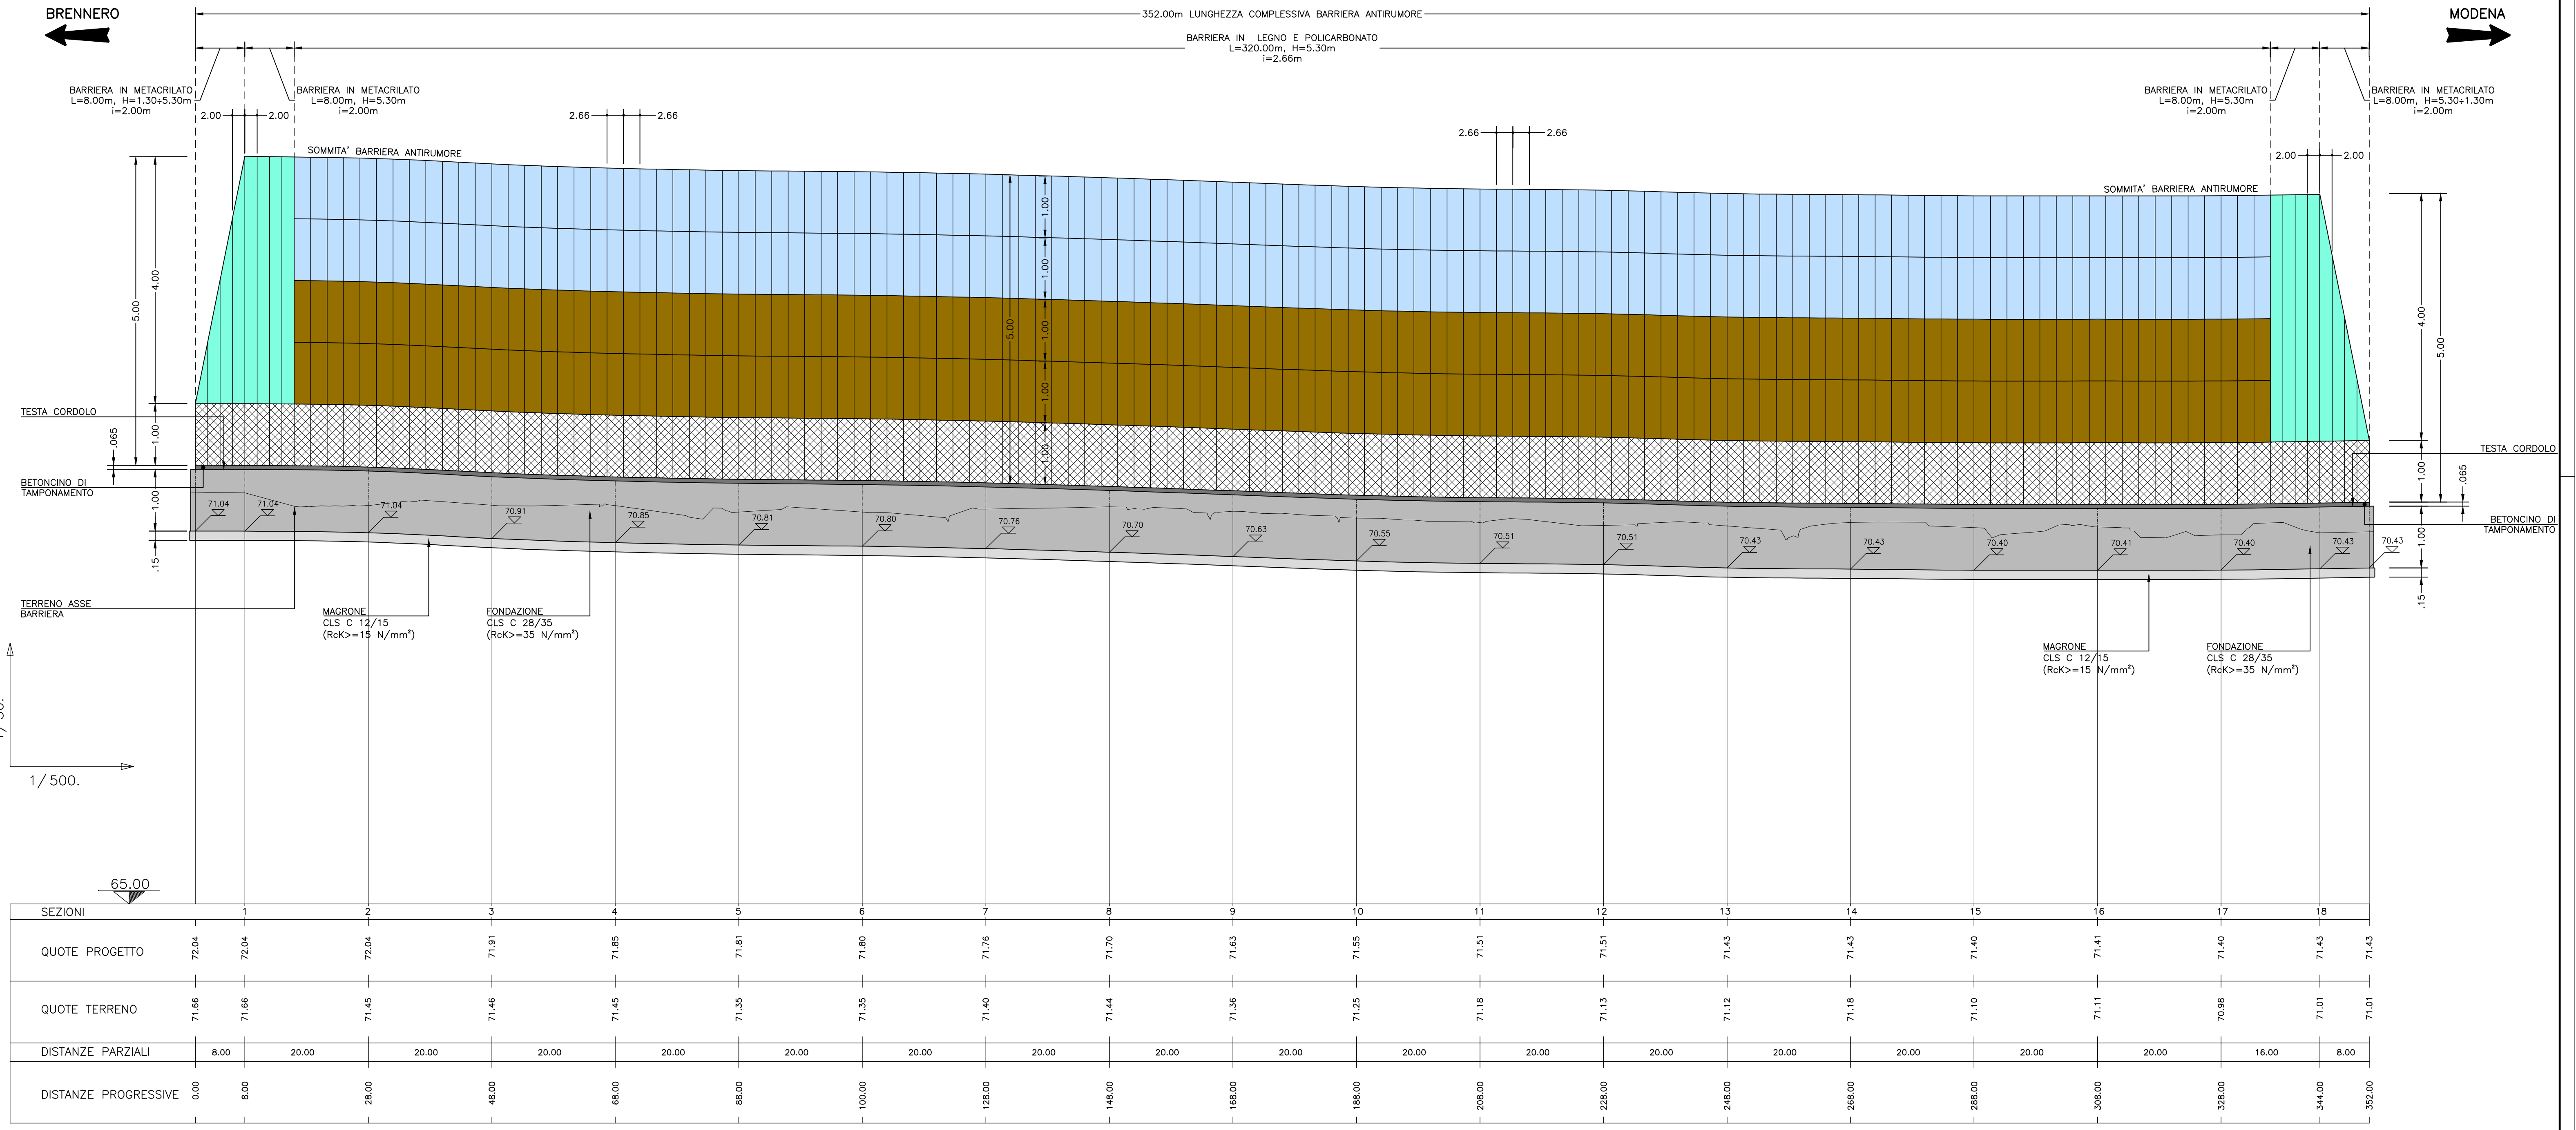

SEZIONI	1	2	3	4	5	6	7	8	9	10	11	12	13	14	15	16	17	18		
QUOTE PROGETTO	72.04	72.04	72.04	71.91	71.85	71.81	71.80	71.76	71.70	71.63	71.55	71.51	71.51	71.43	71.43	71.40	71.41	71.40	71.43	71.43
QUOTE TERRENO	71.86	71.86	71.45	71.46	71.45	71.35	71.35	71.40	71.44	71.36	71.25	71.18	71.13	71.12	71.18	71.10	71.11	70.88	71.01	71.01
DISTANZE PARZIALI	8.00	20.00	20.00	20.00	20.00	20.00	20.00	20.00	20.00	20.00	20.00	20.00	20.00	20.00	20.00	20.00	20.00	16.00	8.00	
DISTANZE PROGRESSIVE	0.00	8.00	28.00	48.00	68.00	88.00	108.00	128.00	148.00	168.00	188.00	208.00	228.00	248.00	268.00	288.00	308.00	328.00	344.00	352.00

SOCIETA' PER AZIONI AUTOSTRADA DEL BRENNERO - TRENTO

ORDINE DEGLI INGEGNERI DELLA PROV. DI TRENTO
 dott.ing. ROBERTO BOSETTI
 INSCRIZIONE ALBO N° 1027

autostrada del brennero

PROGETTO DEFINITIVO PER LA REALIZZAZIONE DELLA TERZA CORSIA NEL TRATTO COMPRESO TRA VERONA NORD (KM 223) E L'INTERSEZIONE CON L'AUTOSTRADA A1 (KM 314)

A1	LOTTO 2 - dal km 223+100 al km 230+717
6.3.6.2	INTERVENTI DI MITIGAZIONE - BARRIERE ANTIRUMORE Barriere in carreggiata nord Barriere B227+652N "pista svincolo Venezia-Modena" Profilo longitudinale scala 1:50/1:500

0	MAR. 2021	EMISSIONE	A. BERTOLDI	M. BRUGNOLLI	C. COSTA
REVISIONE:	DATA:	DESCRIZIONE:	REDAZIONE:	VERIFICA:	APPROVAZIONE:
DATA PROGETTO:	LUGLIO 2009	DIREZIONE TECNICA GENERALE ORDINE DEGLI INGEGNERI DELLA PROV. DI BOLZANO Dott. Ing. CARLO COSTA Nr. 851 INGENIEURKAMMER DER PROVINZ BOZEN			
NUMERO PROGETTO:	31/09				