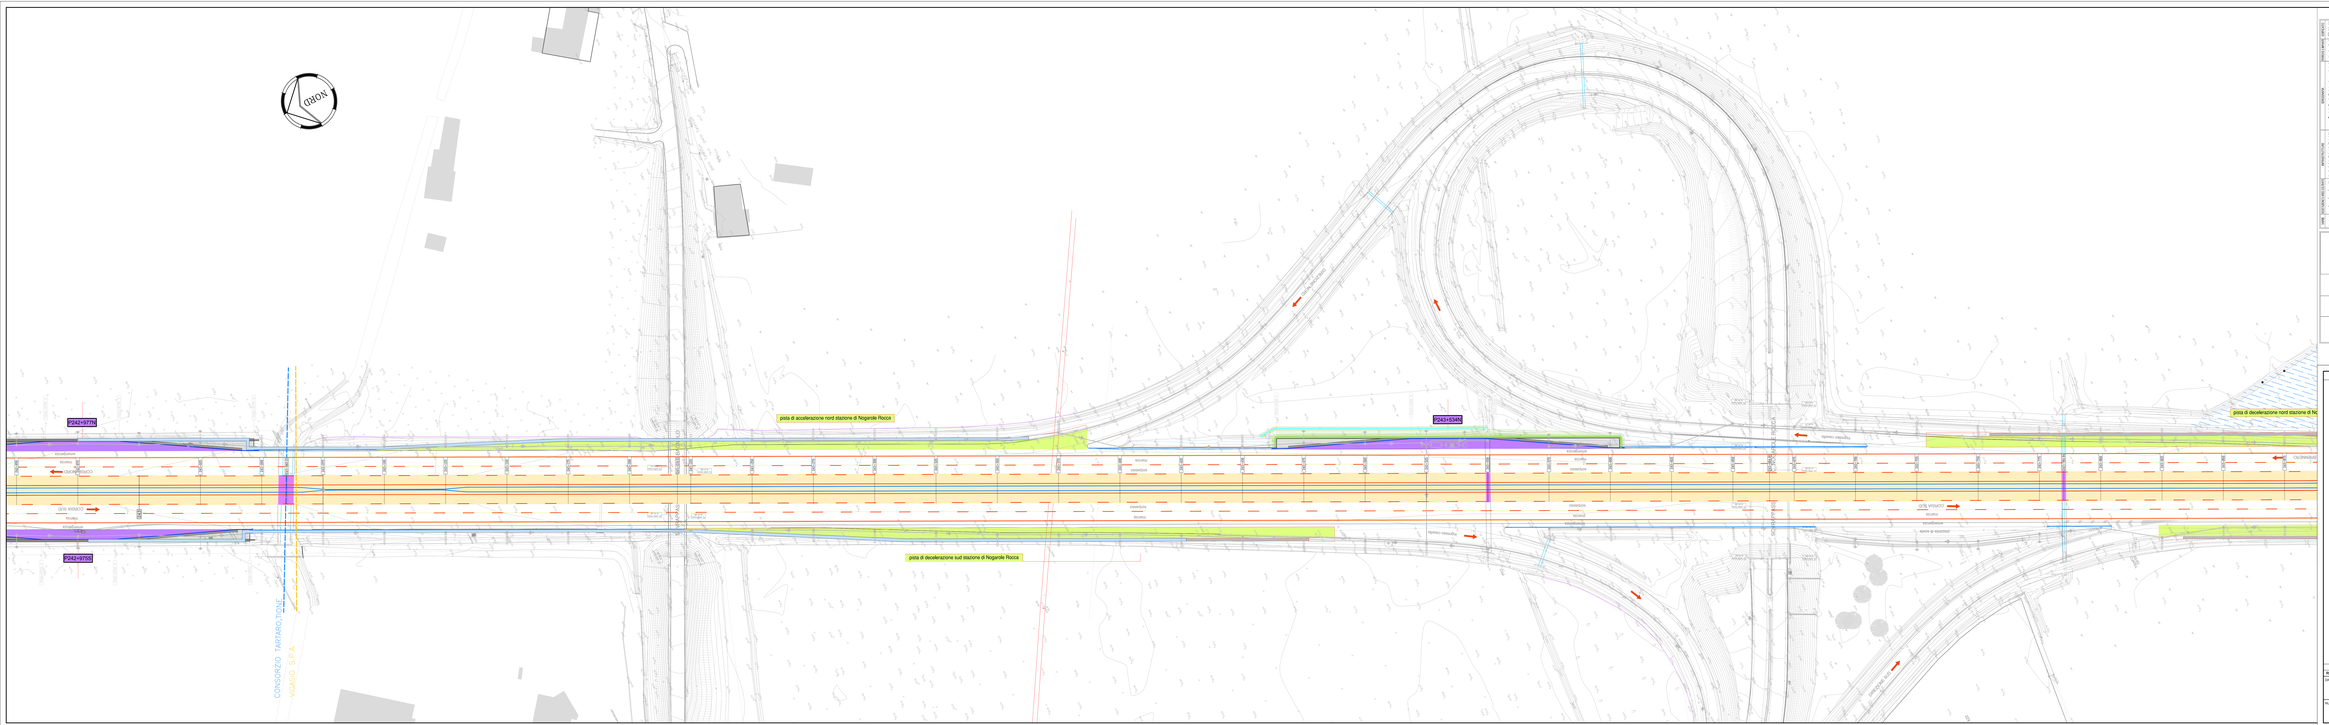
ORON
242+077N
242+075S
243+935S
pista di accelerazione nord stazione di Nogarole Rocca
pista di decelerazione sud stazione di Nogarole Rocca
pista di decelerazione nord stazione di Nogarole Rocca
CORSIA DI ACCELERAZIONE
CORSIA DI DECELERAZIONE