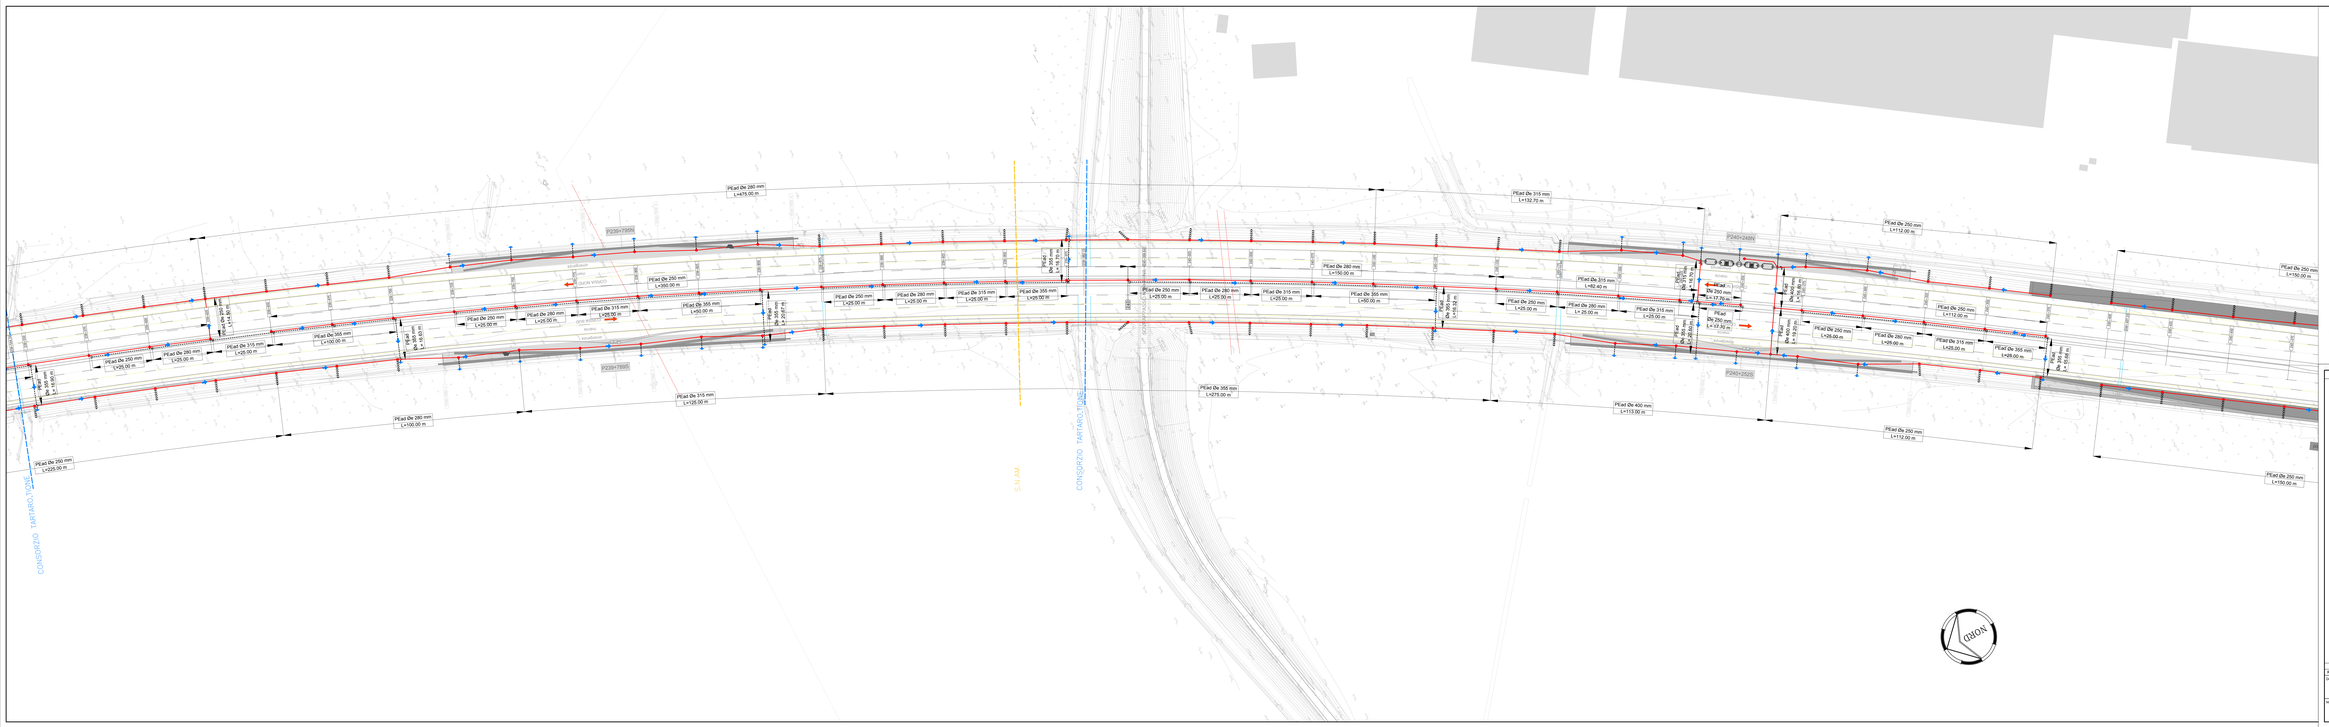
CONSORZIO TARTAROTTONE
S.N.AM.
CONSORZIO TARTAROTTONE
PEad De 280 mm
L=475.00 m
PEad De 250 mm
L=300.00 m
PEad De 280 mm
L=25.00 m
PEad De 315 mm
L=25.00 m
PEad De 355 mm
L=100.00 m
PEad De 250 mm
L=25.00 m
PEad De 315 mm
L=25.00 m
PEad De 355 mm
L=50.00 m
PEad De 315 mm
L=25.00 m
PEad De 355 mm
L=50.00 m
PEad De 250 mm
L=25.00 m
PEad De 280 mm
L=25.00 m
PEad De 315 mm
L=25.00 m
PEad De 355 mm
L=50.00 m
PEad De 250 mm
L=25.00 m
PEad De 280 mm
L=25.00 m
PEad De 315 mm
L=25.00 m
PEad De 355 mm
L=275.00 m
PEad De 315 mm
L=132.72 m
PEad De 250 mm
L=56.00 m
PEad De 315 mm
L=462.40 m
PEad De 250 mm
L=25.00 m
PEad De 280 mm
L= 25.00 m
PEad De 315 mm
L=25.00 m
PEad De 400 mm
L=113.00 m
PEad De 250 mm
L=112.00 m
PEad De 280 mm
L=28.00 m
PEad De 315 mm
L=28.00 m
PEad De 355 mm
L=28.00 m
PEad De 250 mm
L=112.00 m
PEad De 250 mm
L=100.00 m
PEad De 250 mm
L=100.00 m
PEad De 250 mm
L=225.00 m
P239+795N
P239+795S
P240+260N
P240+260S
CAVALCAVIA
SOTTOPASSO
SOTTOPASSO
SOTTOPASSO