PLANIMETRIA DI RILIEVO
SCALA 1:500

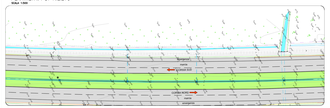

PLANIMETRIA DI PROGETTO
SCALA 1:500

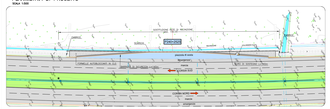

PROFILO LONGITUDINALE
SCALA 1:200

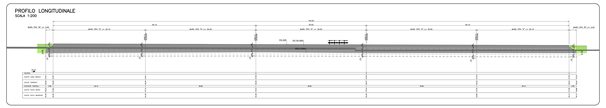

SEZIONI TRASVERSALI
SCALA 1:100

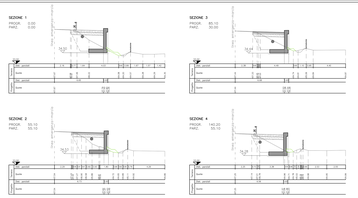


SOCIETA' PER AZIONI AUTOSTRADA DEL BRENNERO - TRENTO

ORDINE DEGLI INGEGNERI
DELLA PROVINCIA DI TRENTO
Dott.Ing. SERGIO BRAITI
ISCRIZIONE ALBO N° 1897

Consorzio Stabile Infrastrutture
Via Cesare Battisti, 241 - 38122 Trento

autostrada del brennero

PROGETTO DEFINITIVO PER LA REALIZZAZIONE DELLA TERZA CORSIA NEL TRATTO COMPRESO TRA VERONA NORD (KM 223) E L'INTERSEZIONE CON L'AUTOSTRADA A1 (KM 314)

A2 LOTTO 2 - dal km 230+717 a Nogarole Rocca (km 240+195)

6.4.1 PROFILI DI MOTRIA

REVISIONE	DATA	REVISIONE	DATA	REVISIONE	DATA	REVISIONE	DATA

ANNO 2009
ORDINE PROGETTO
PLAN

DIREZIONE TECNICA GENERALE

DIRETTORE TECNICO
Dott.Ing. Mario Lupi
Dott.Ing. Sergio Braiti
Dott.Ing. Luigi Vecchio