
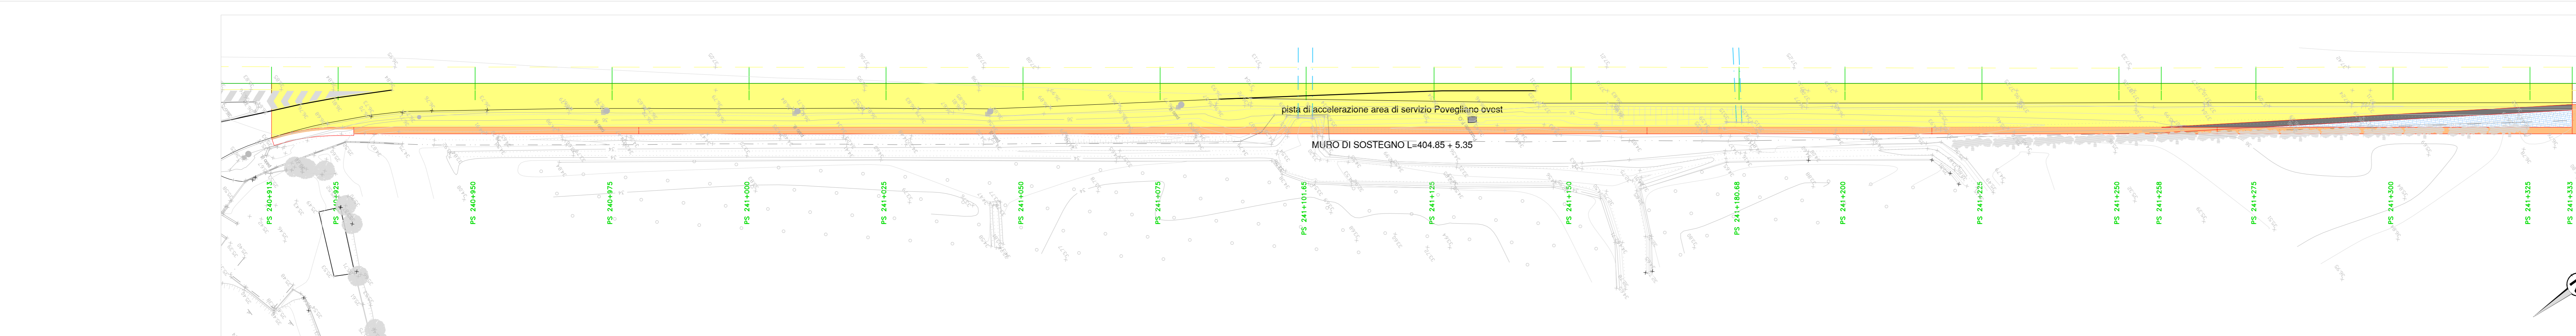
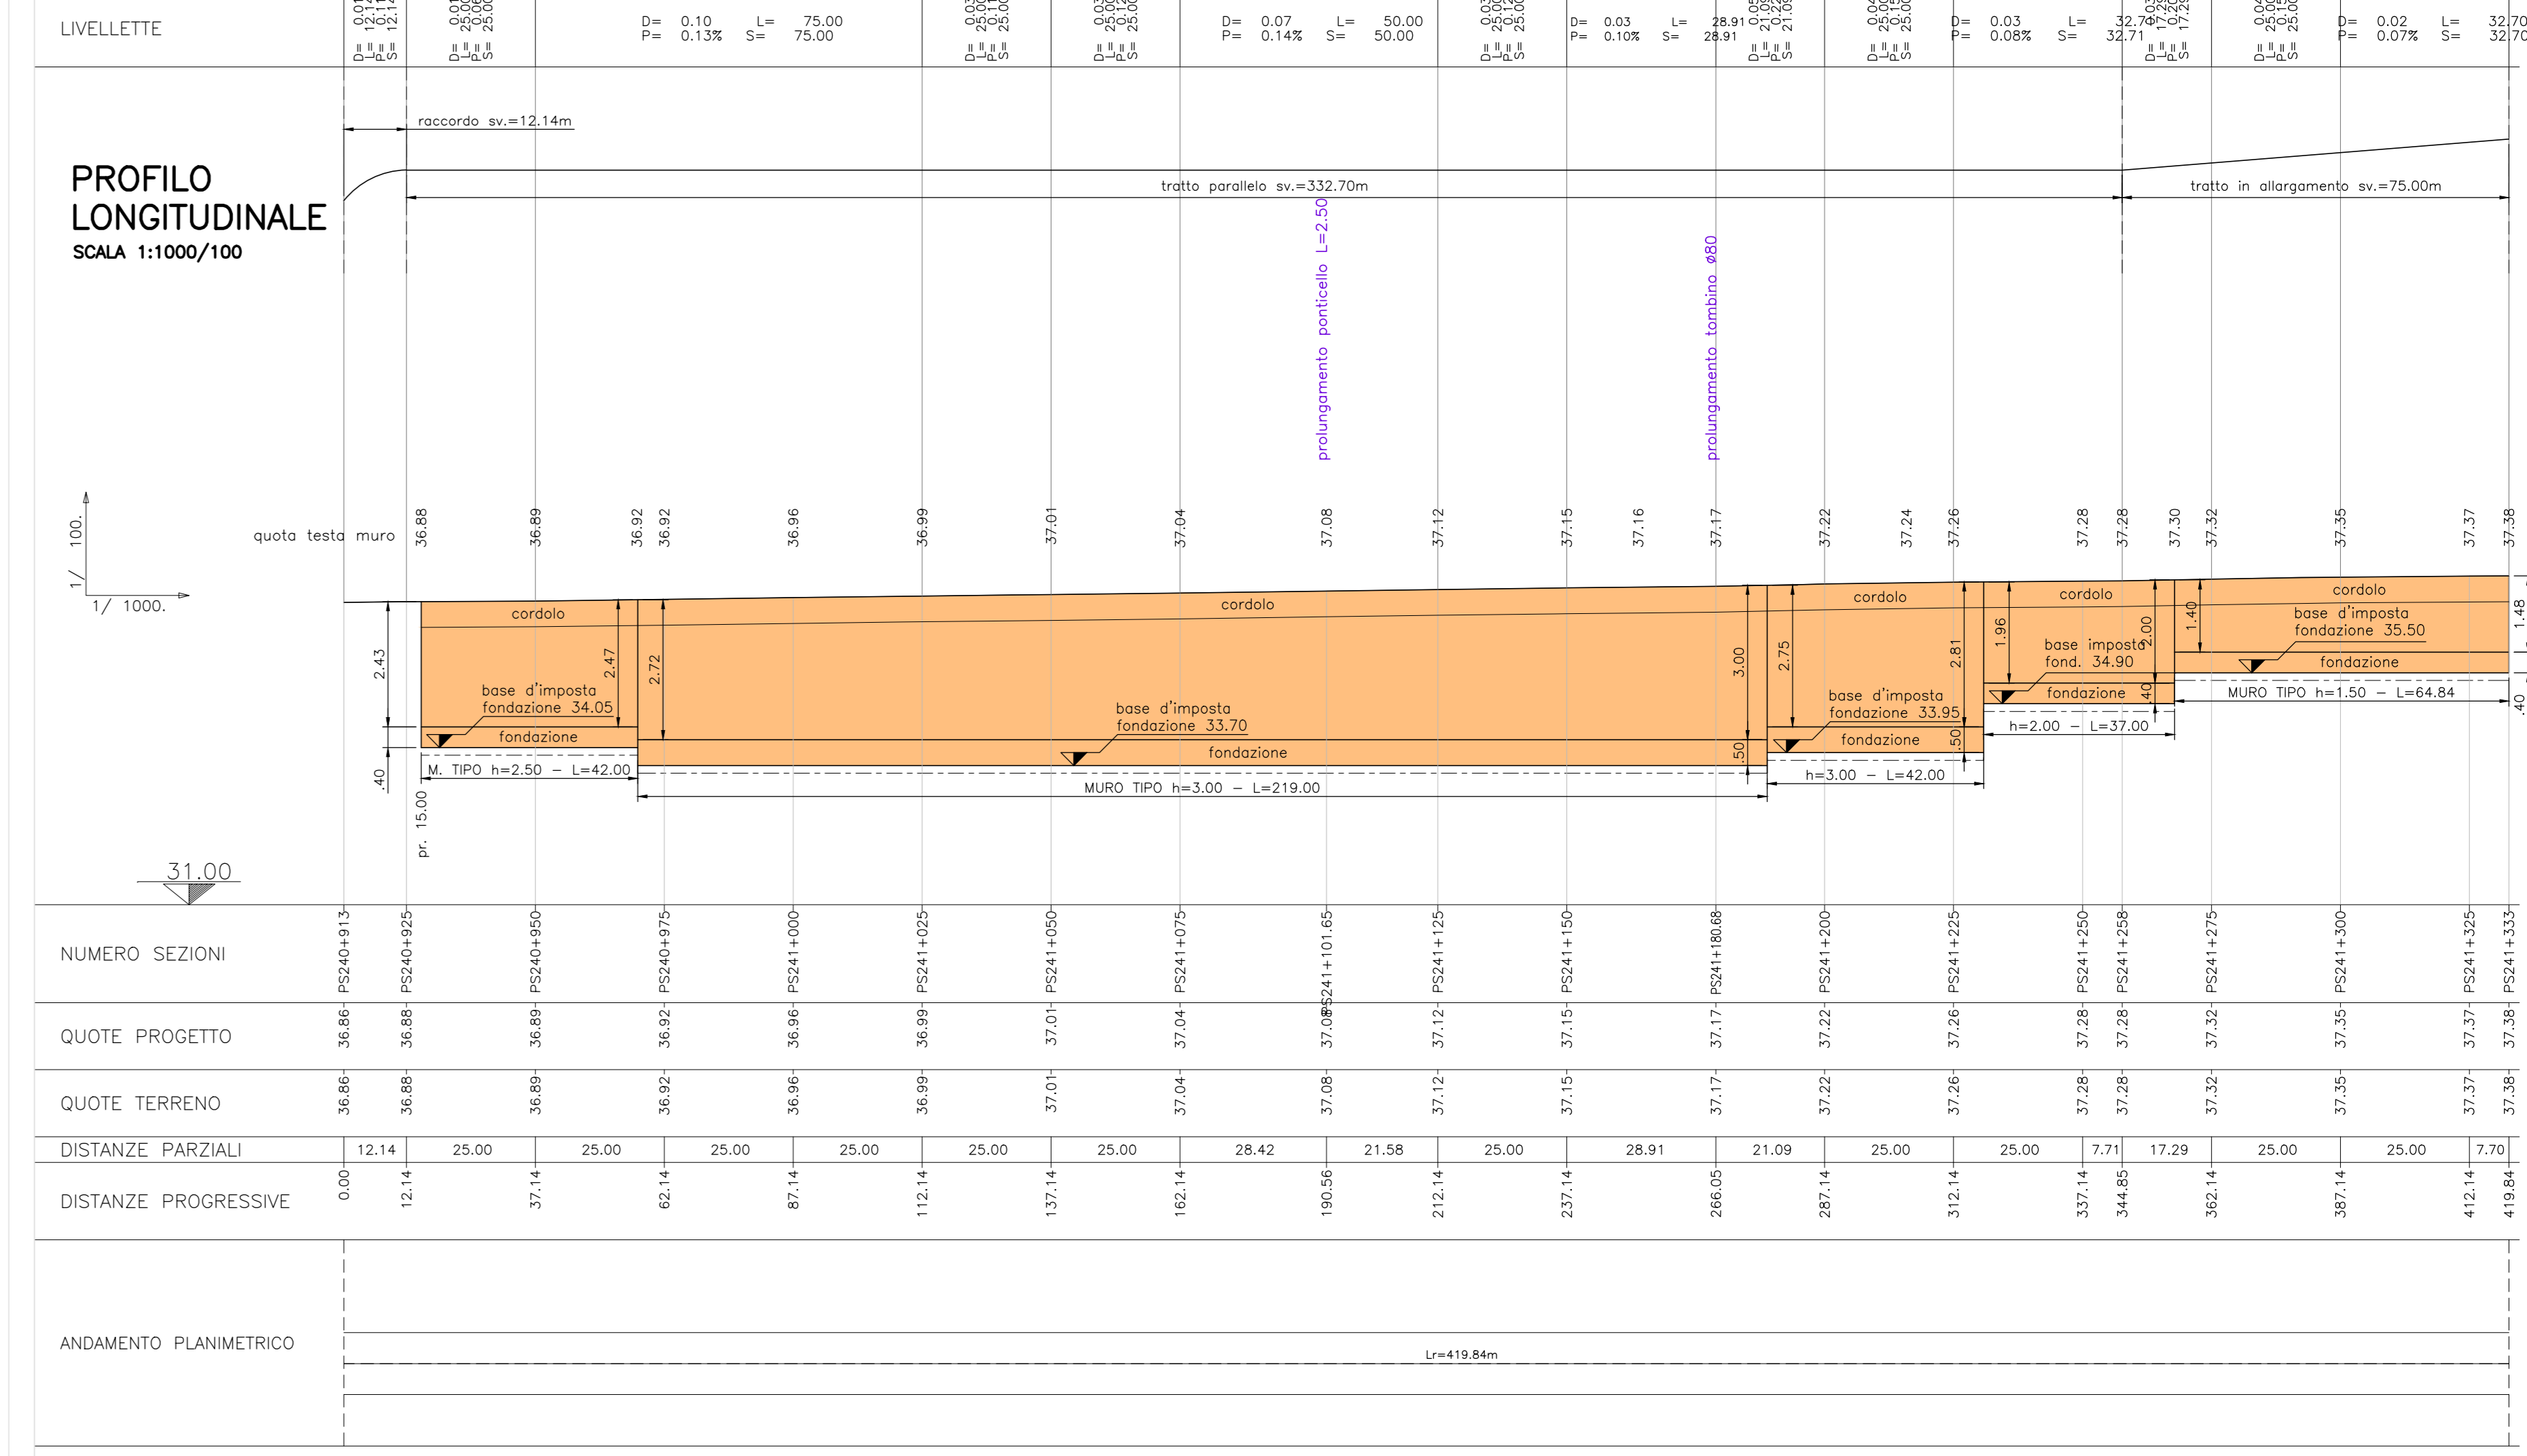


**SEZIONI TRASVERSALI**  
SCALA 1:200

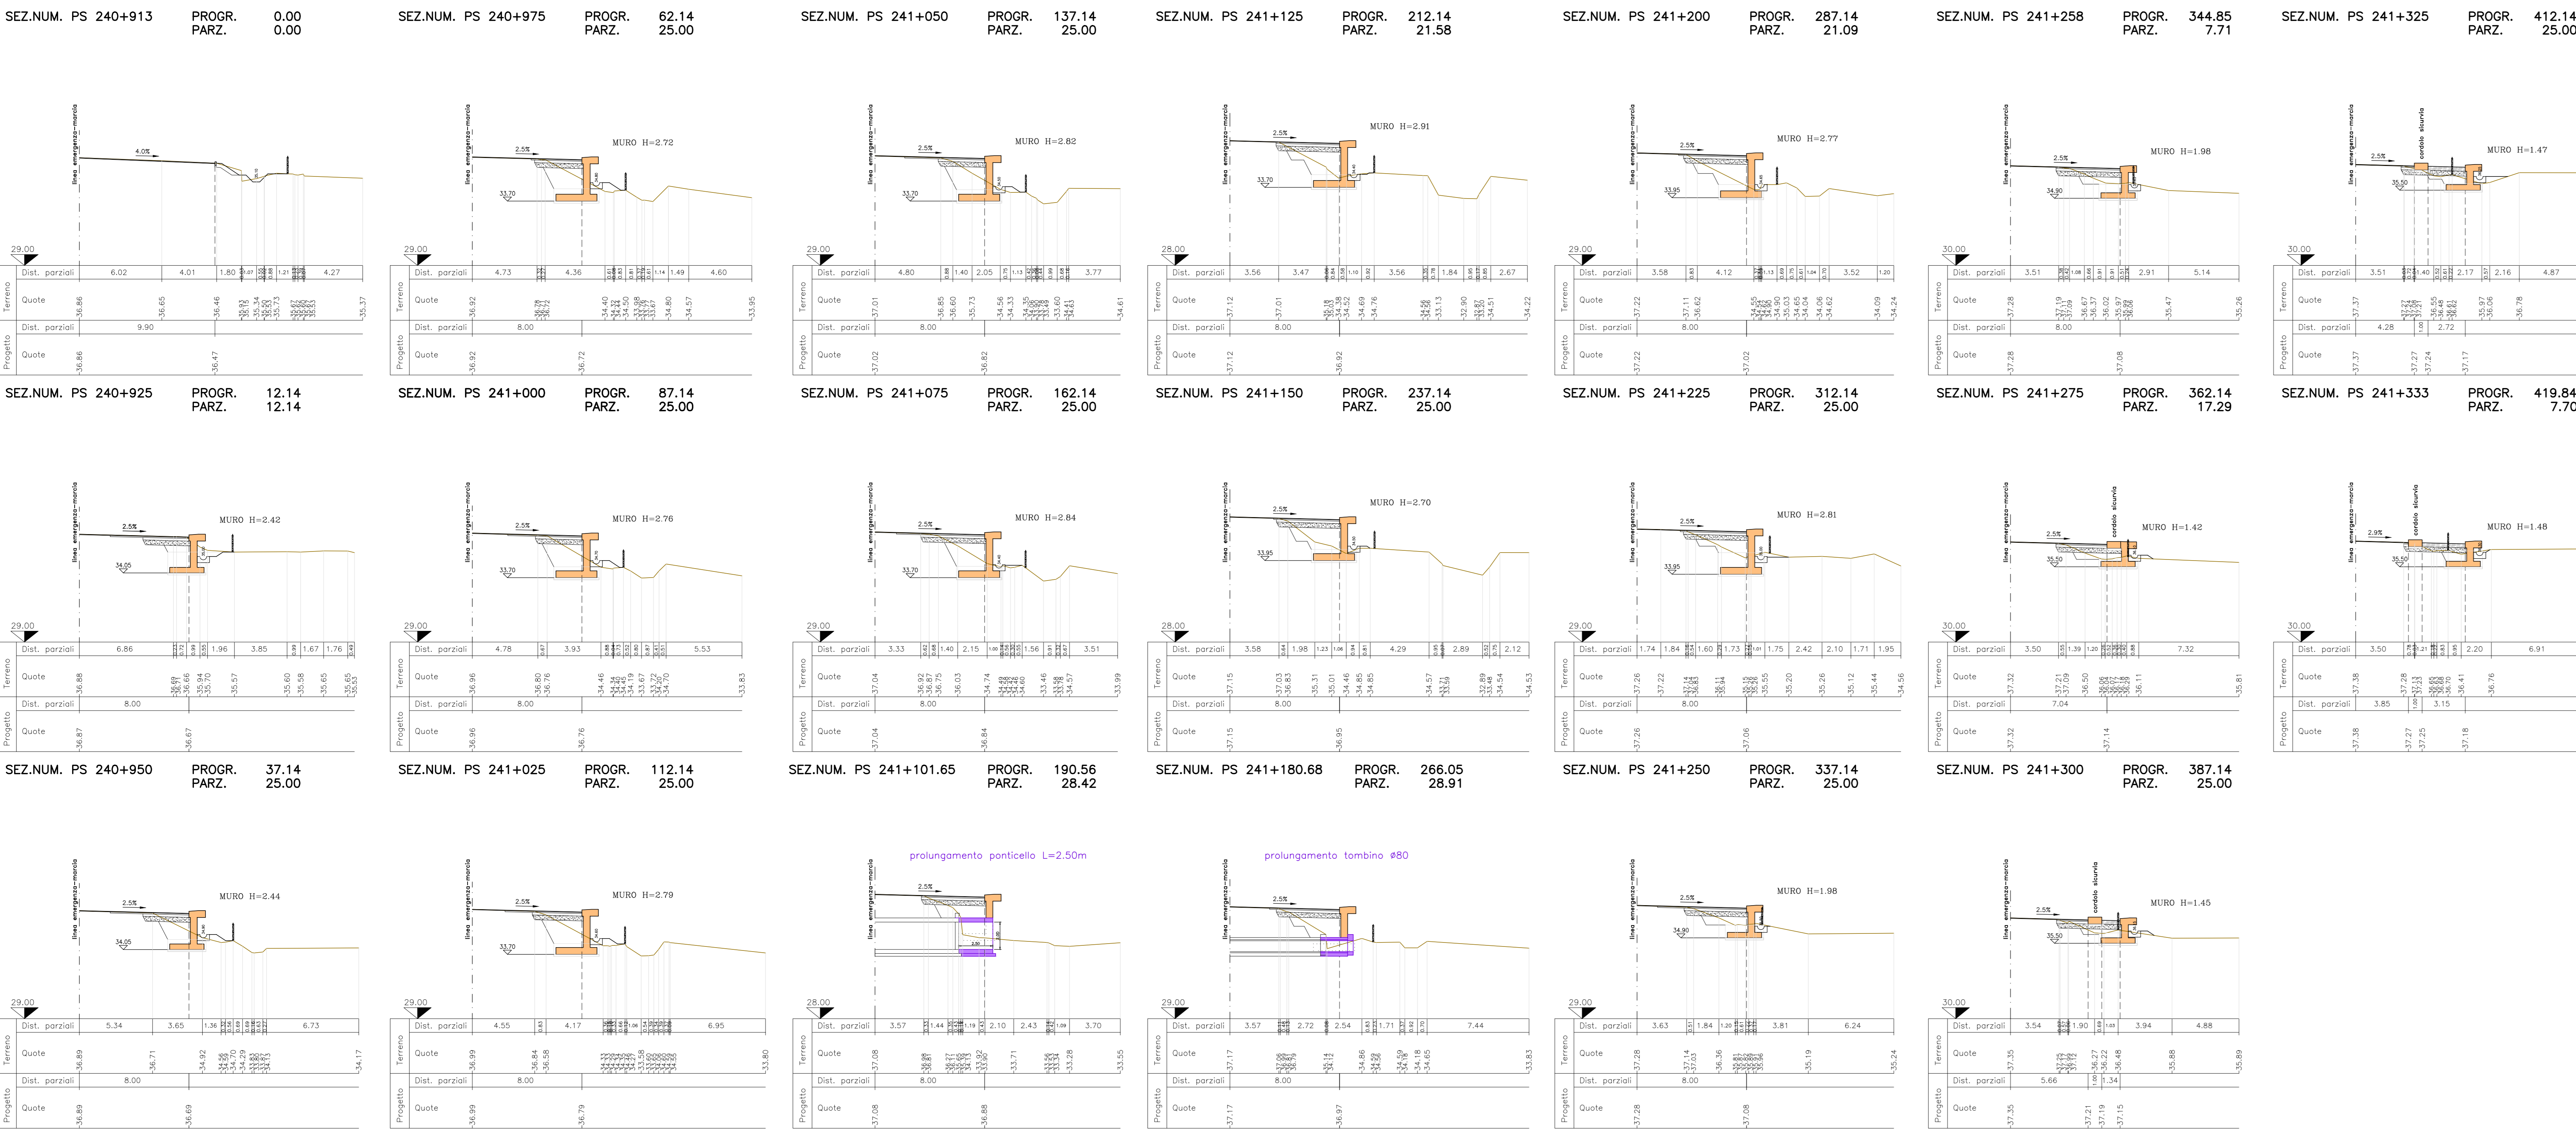

**PLANIMETRIA DI PROGETTO**  
SCALA 1:500

- LEGENDA COMPLESSIVA**
- BITUMATO - area di intervento
  - FORMELLE AUTOBLOCCANTI IN CLS
  - MURO DI SOSTEGNO
  - CORDONATA PER SICURVA
  - SICURVA
  - BARRIERA ANTIRUMORE (vedi tav. specifiche)

SOCIETA' PER AZIONI AUTOSTRADA DEL BRENNERO - TRENTO

ORDINE DEGLI INGEGNERI DELLA PROV. DI TRENTO  
dot. ing. ROBERTO BOSETTI  
INSCRIZIONE ALBO n° 1027

IL RESPONSABILE DEL PROCEDIMENTO  
dot. ing. Roberto Boetti

# autostrada del brennero

PROGETTO DEFINITIVO PER LA REALIZZAZIONE DELLA TERZA CORSIA NEL TRATTO COMPRESO TRA VERONA NORD (KM 223) E L'INTERSEZIONE CON L'AUTOSTRADA A1 (KM 314)

<b>A2</b>	<b>LOTTO 2 - dal km 230+717 a Nogarole Rocca (km 246+185)</b>
<b>8.4.2</b>	<b>ADEGUAMENTO PISTE DI ACCELERAZIONE/DECELERAZIONE</b> Area di servizio Povegliano ovest Pista di accelerazione

0 MAR. 2021	EMMISSIONE	M. KETTMAYER	M. TAMANINI	C. COSTA
REVISIONE:	DATA:	DESCRIZIONE:	REDAZIONE:	VERIFICA:
LUGLIO 2009				
NUMERO PROGETTO:				<b>DIREZIONE TECNICA GENERALE</b> ORDINE DEGLI INGEGNERI DELLA PROV. DI BOLZANO ING. CARLO COSTA N. 891 INGEGNERIA DER PROVINZ BOZEN
31/09				