



**SEZIONI TRASVERSALI**  
SCALA 1:200

SEZ.NUM. PS 243+222    **PROGR. 0.00**  
PARZ.    **0.00**


proseguo barriera antirumore B242+9795  
"loc. san Leonardo";  
vedi tavole specifiche

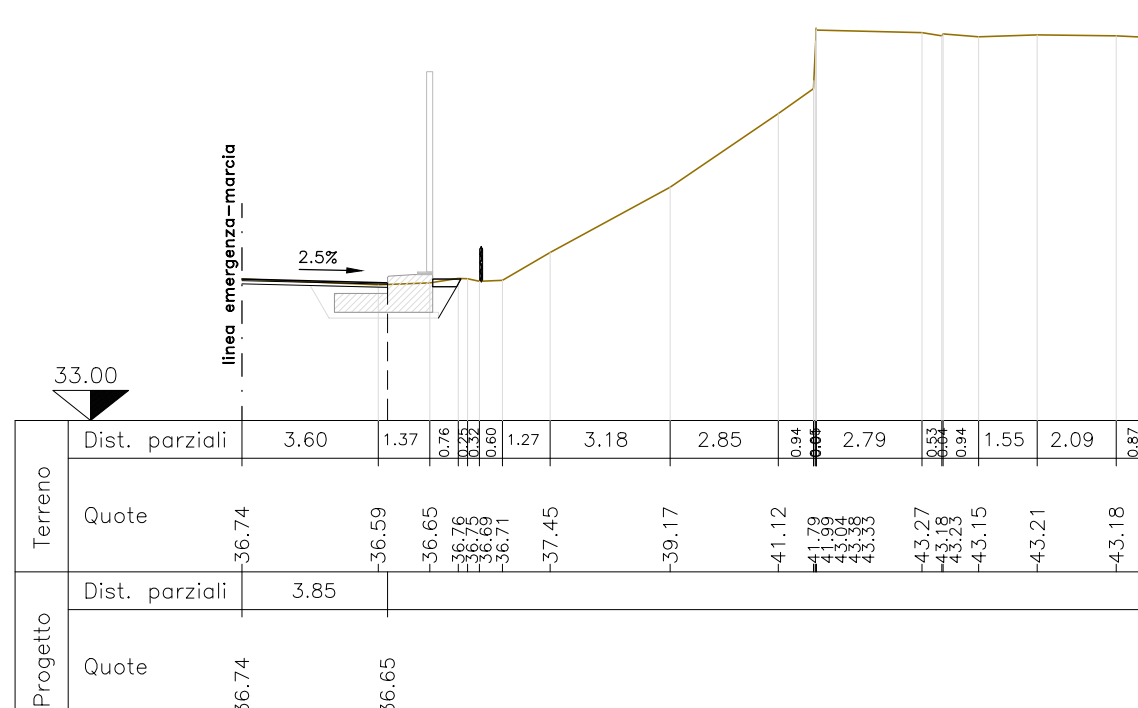

SEZ.NUM. PS 243+300    **PROGR. 77.51**  
PARZ.    **25.00**

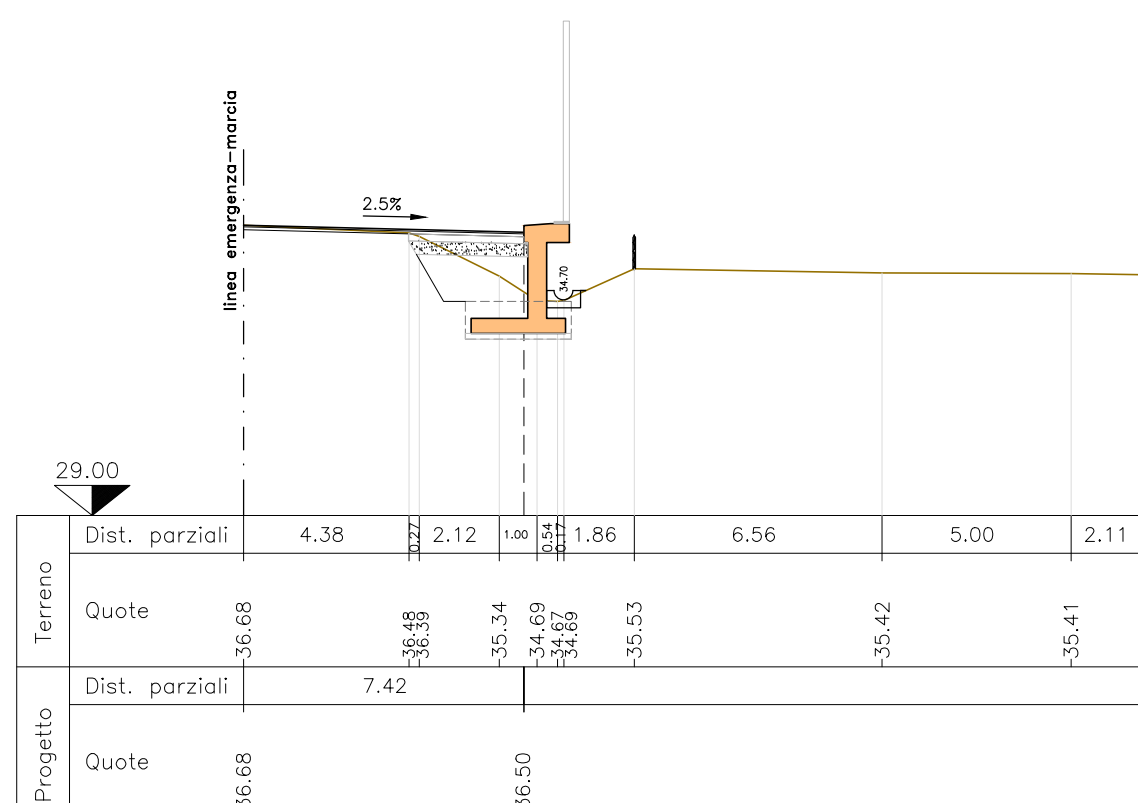


SEZ.NUM. PS 243+350    **PROGR. 127.51**  
PARZ.    **25.00**

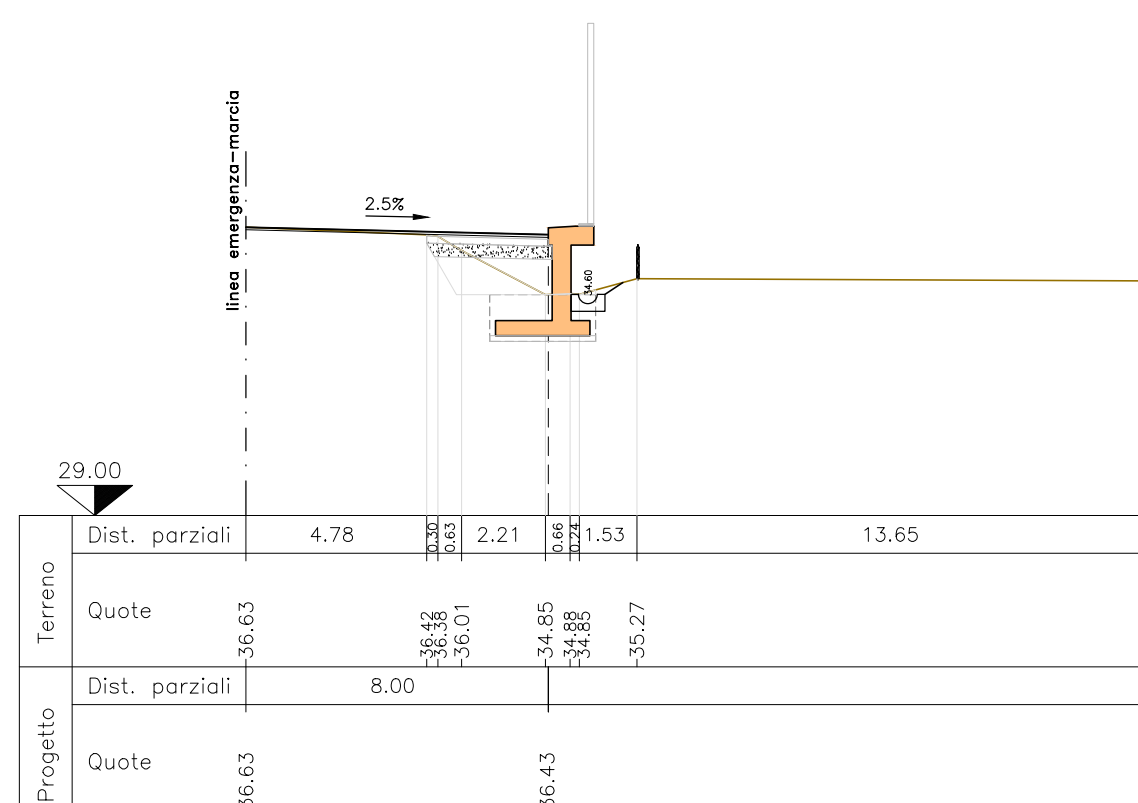


SEZ.NUM. PS 243+427.04    **PROGR. 204.55**  
PARZ.    **27.04**


fine barriera antirumore B242+9795  
"loc. san Leonardo";  
vedi tavole specifiche

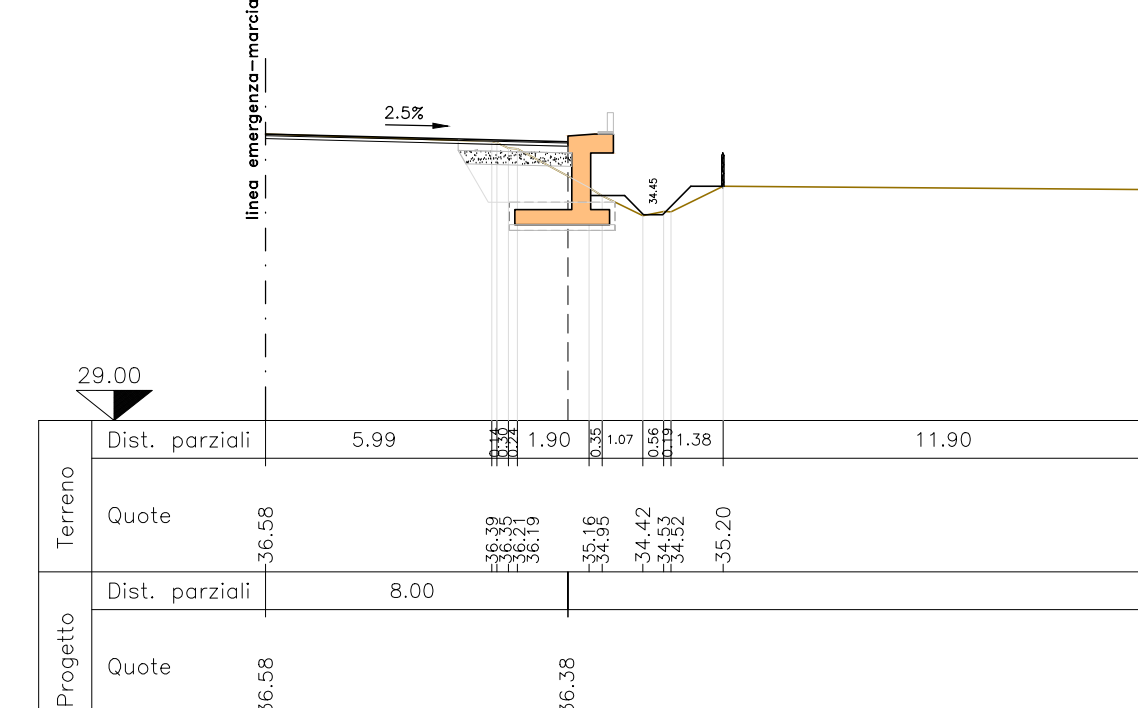


SEZ.NUM. PS 243+487    **PROGR. 265.00**  
PARZ.    **12.49**

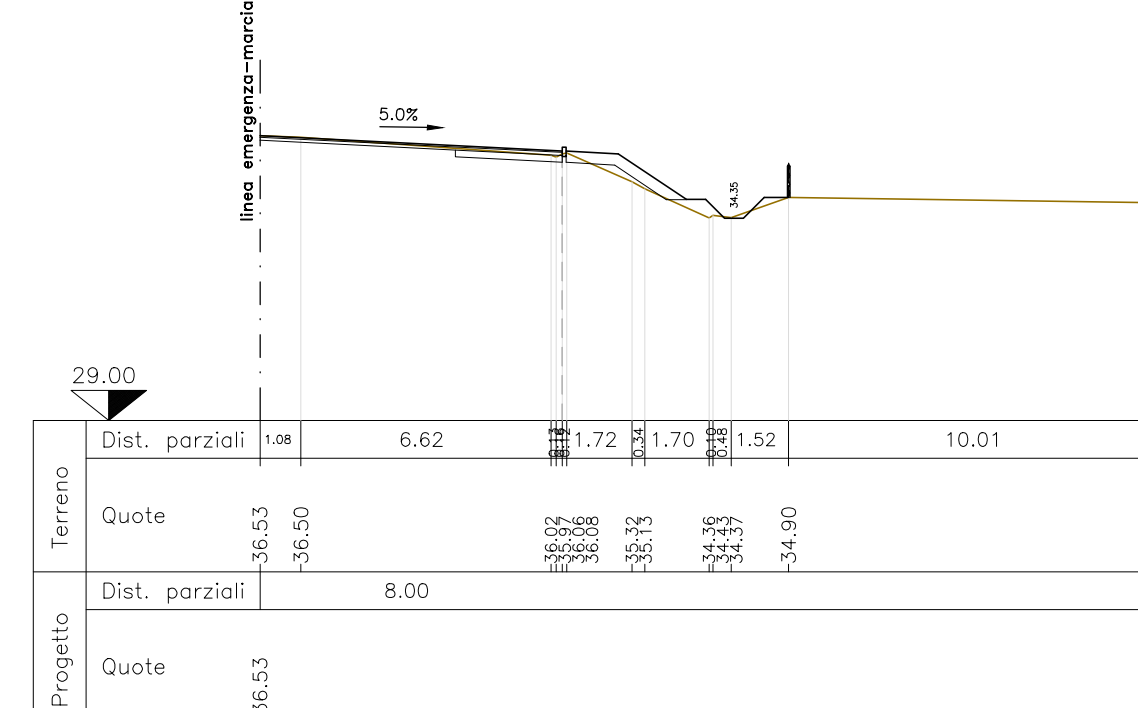


SEZ.NUM. PS 243+250    **PROGR. 27.51**  
PARZ.    **27.51**

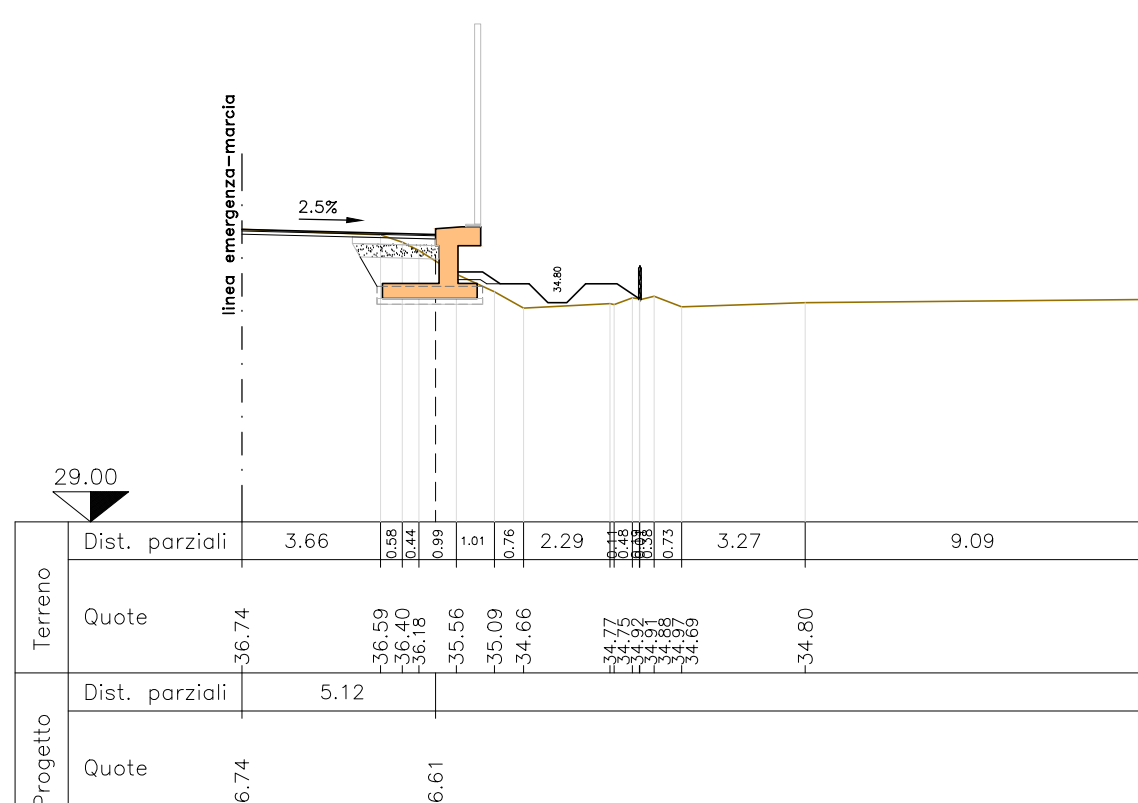


SEZ.NUM. PS 243+312    **PROGR. 90.00**  
PARZ.    **12.50**

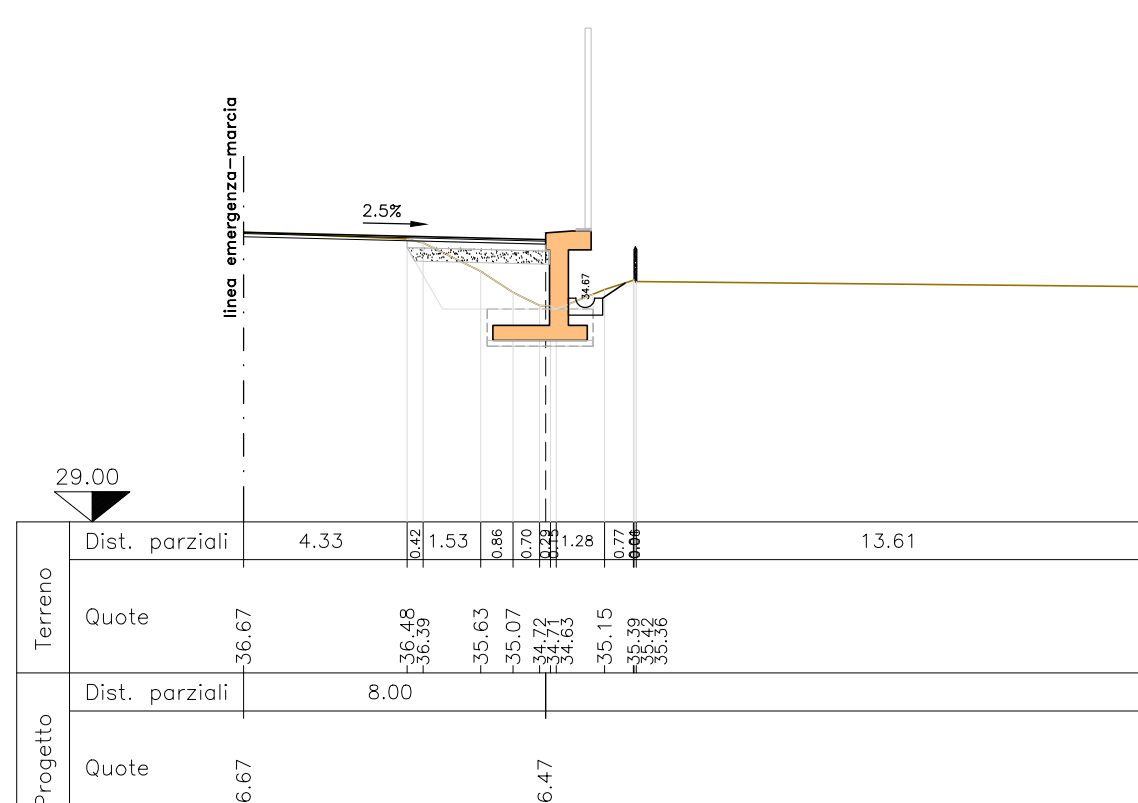


SEZ.NUM. PS 243+375    **PROGR. 152.51**  
PARZ.    **25.00**

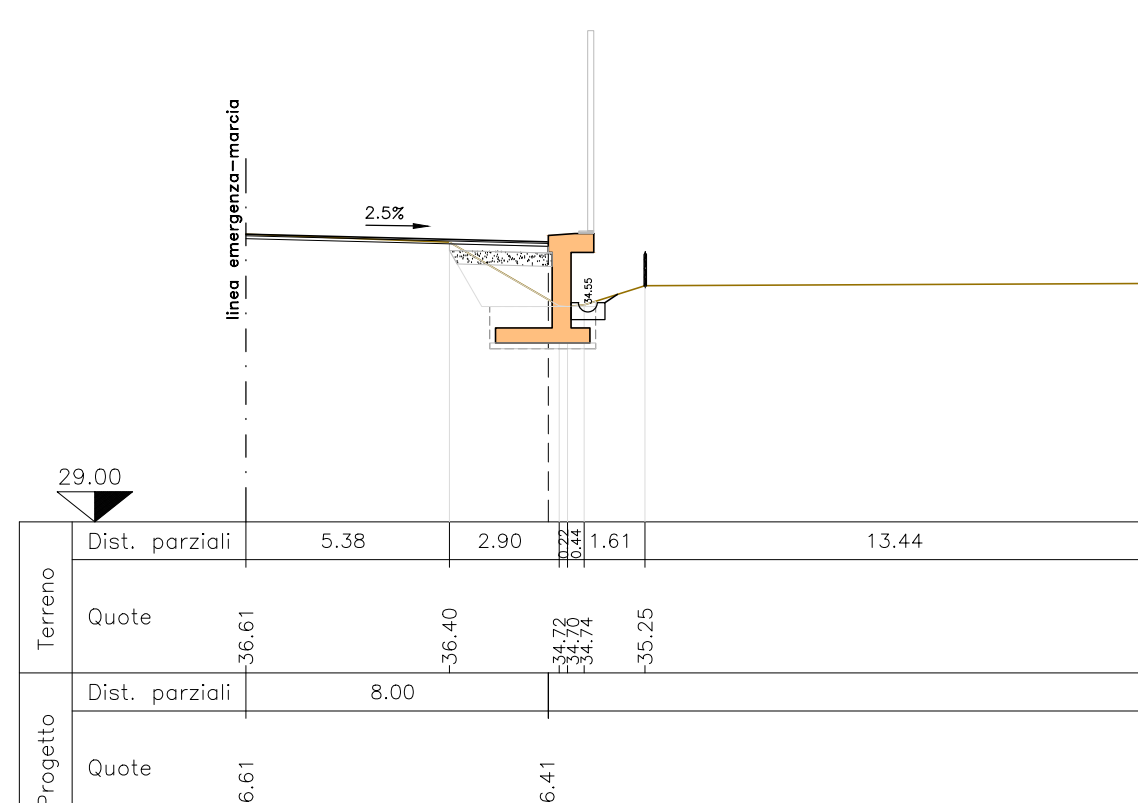


SEZ.NUM. PS 243+450    **PROGR. 227.51**  
PARZ.    **22.96**

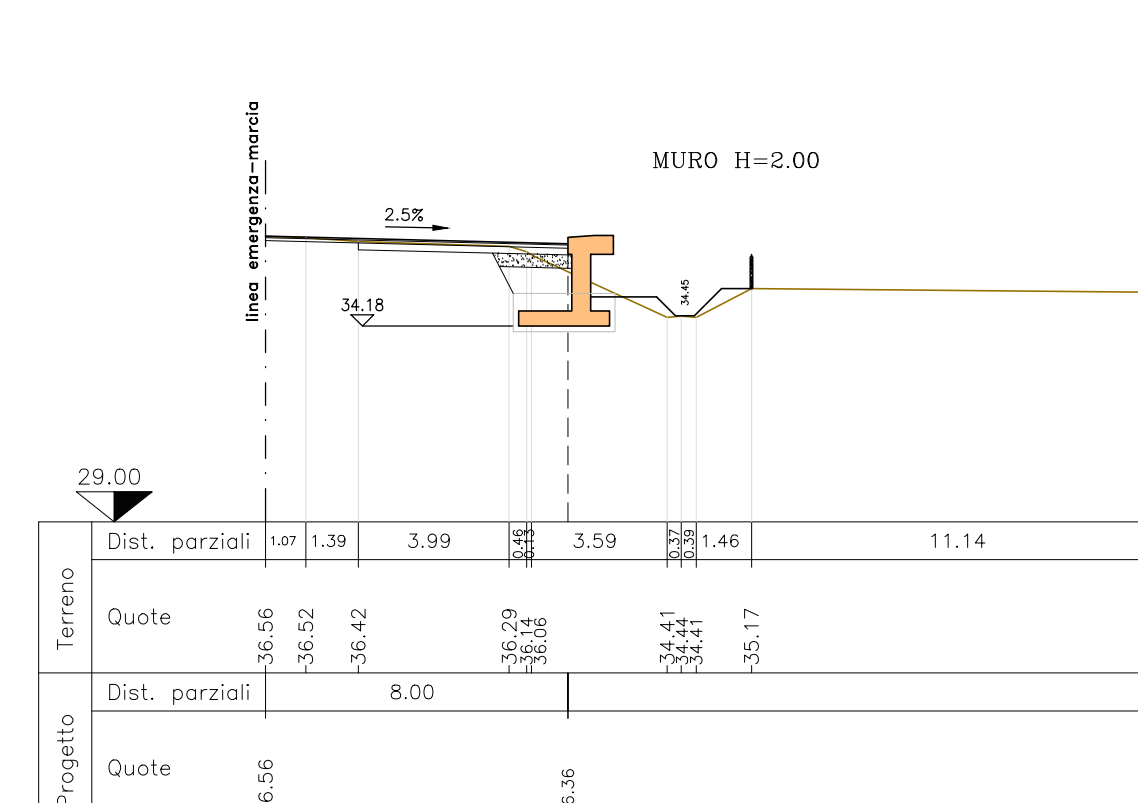


SEZ.NUM. PS 243+275    **PROGR. 52.51**  
PARZ.    **25.00**

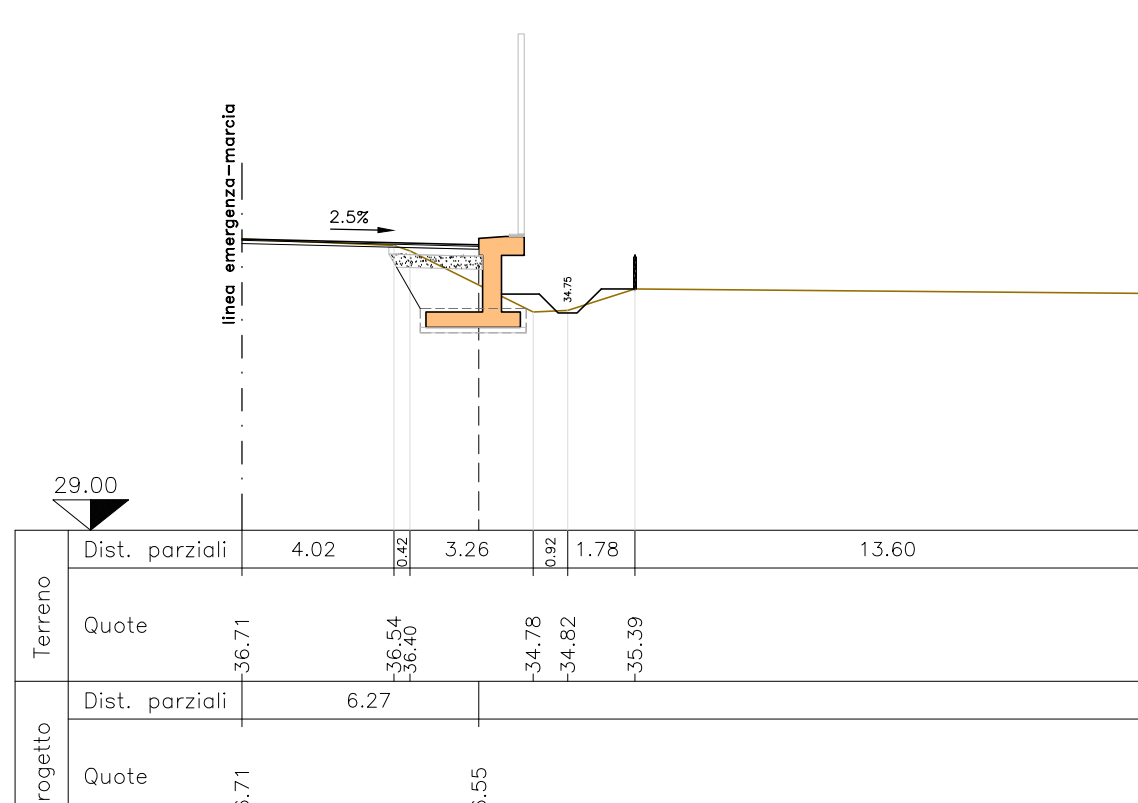



SEZ.NUM. PS 243+325    **PROGR. 102.51**  
PARZ.    **12.50**

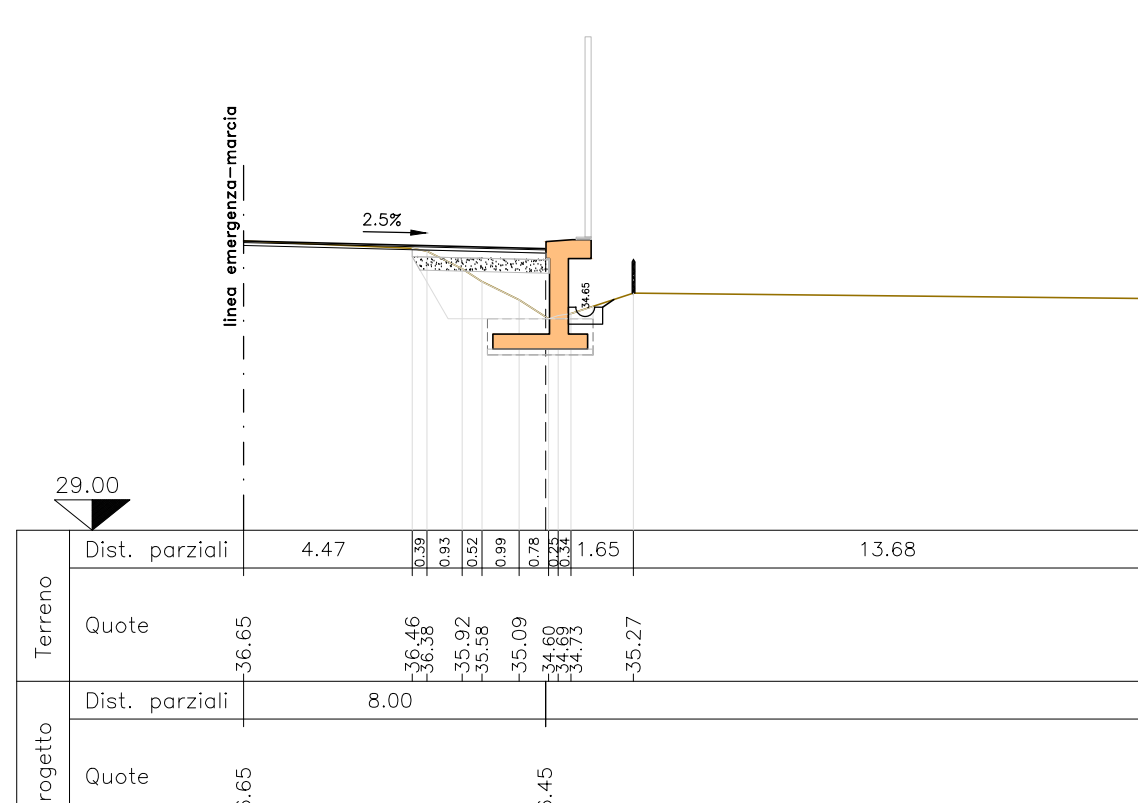

SEZ.NUM. PS 243+400    **PROGR. 177.51**  
PARZ.    **25.00**

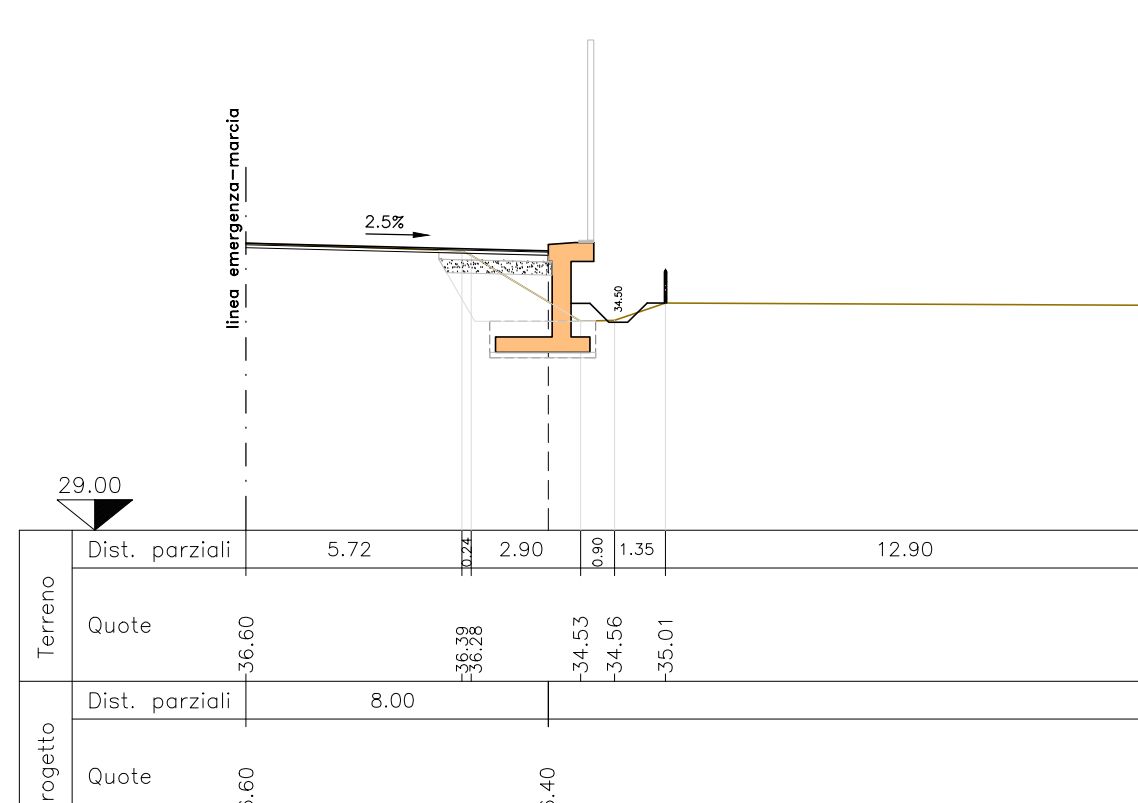


SEZ.NUM. PS 243+475    **PROGR. 252.51**  
PARZ.    **25.00**

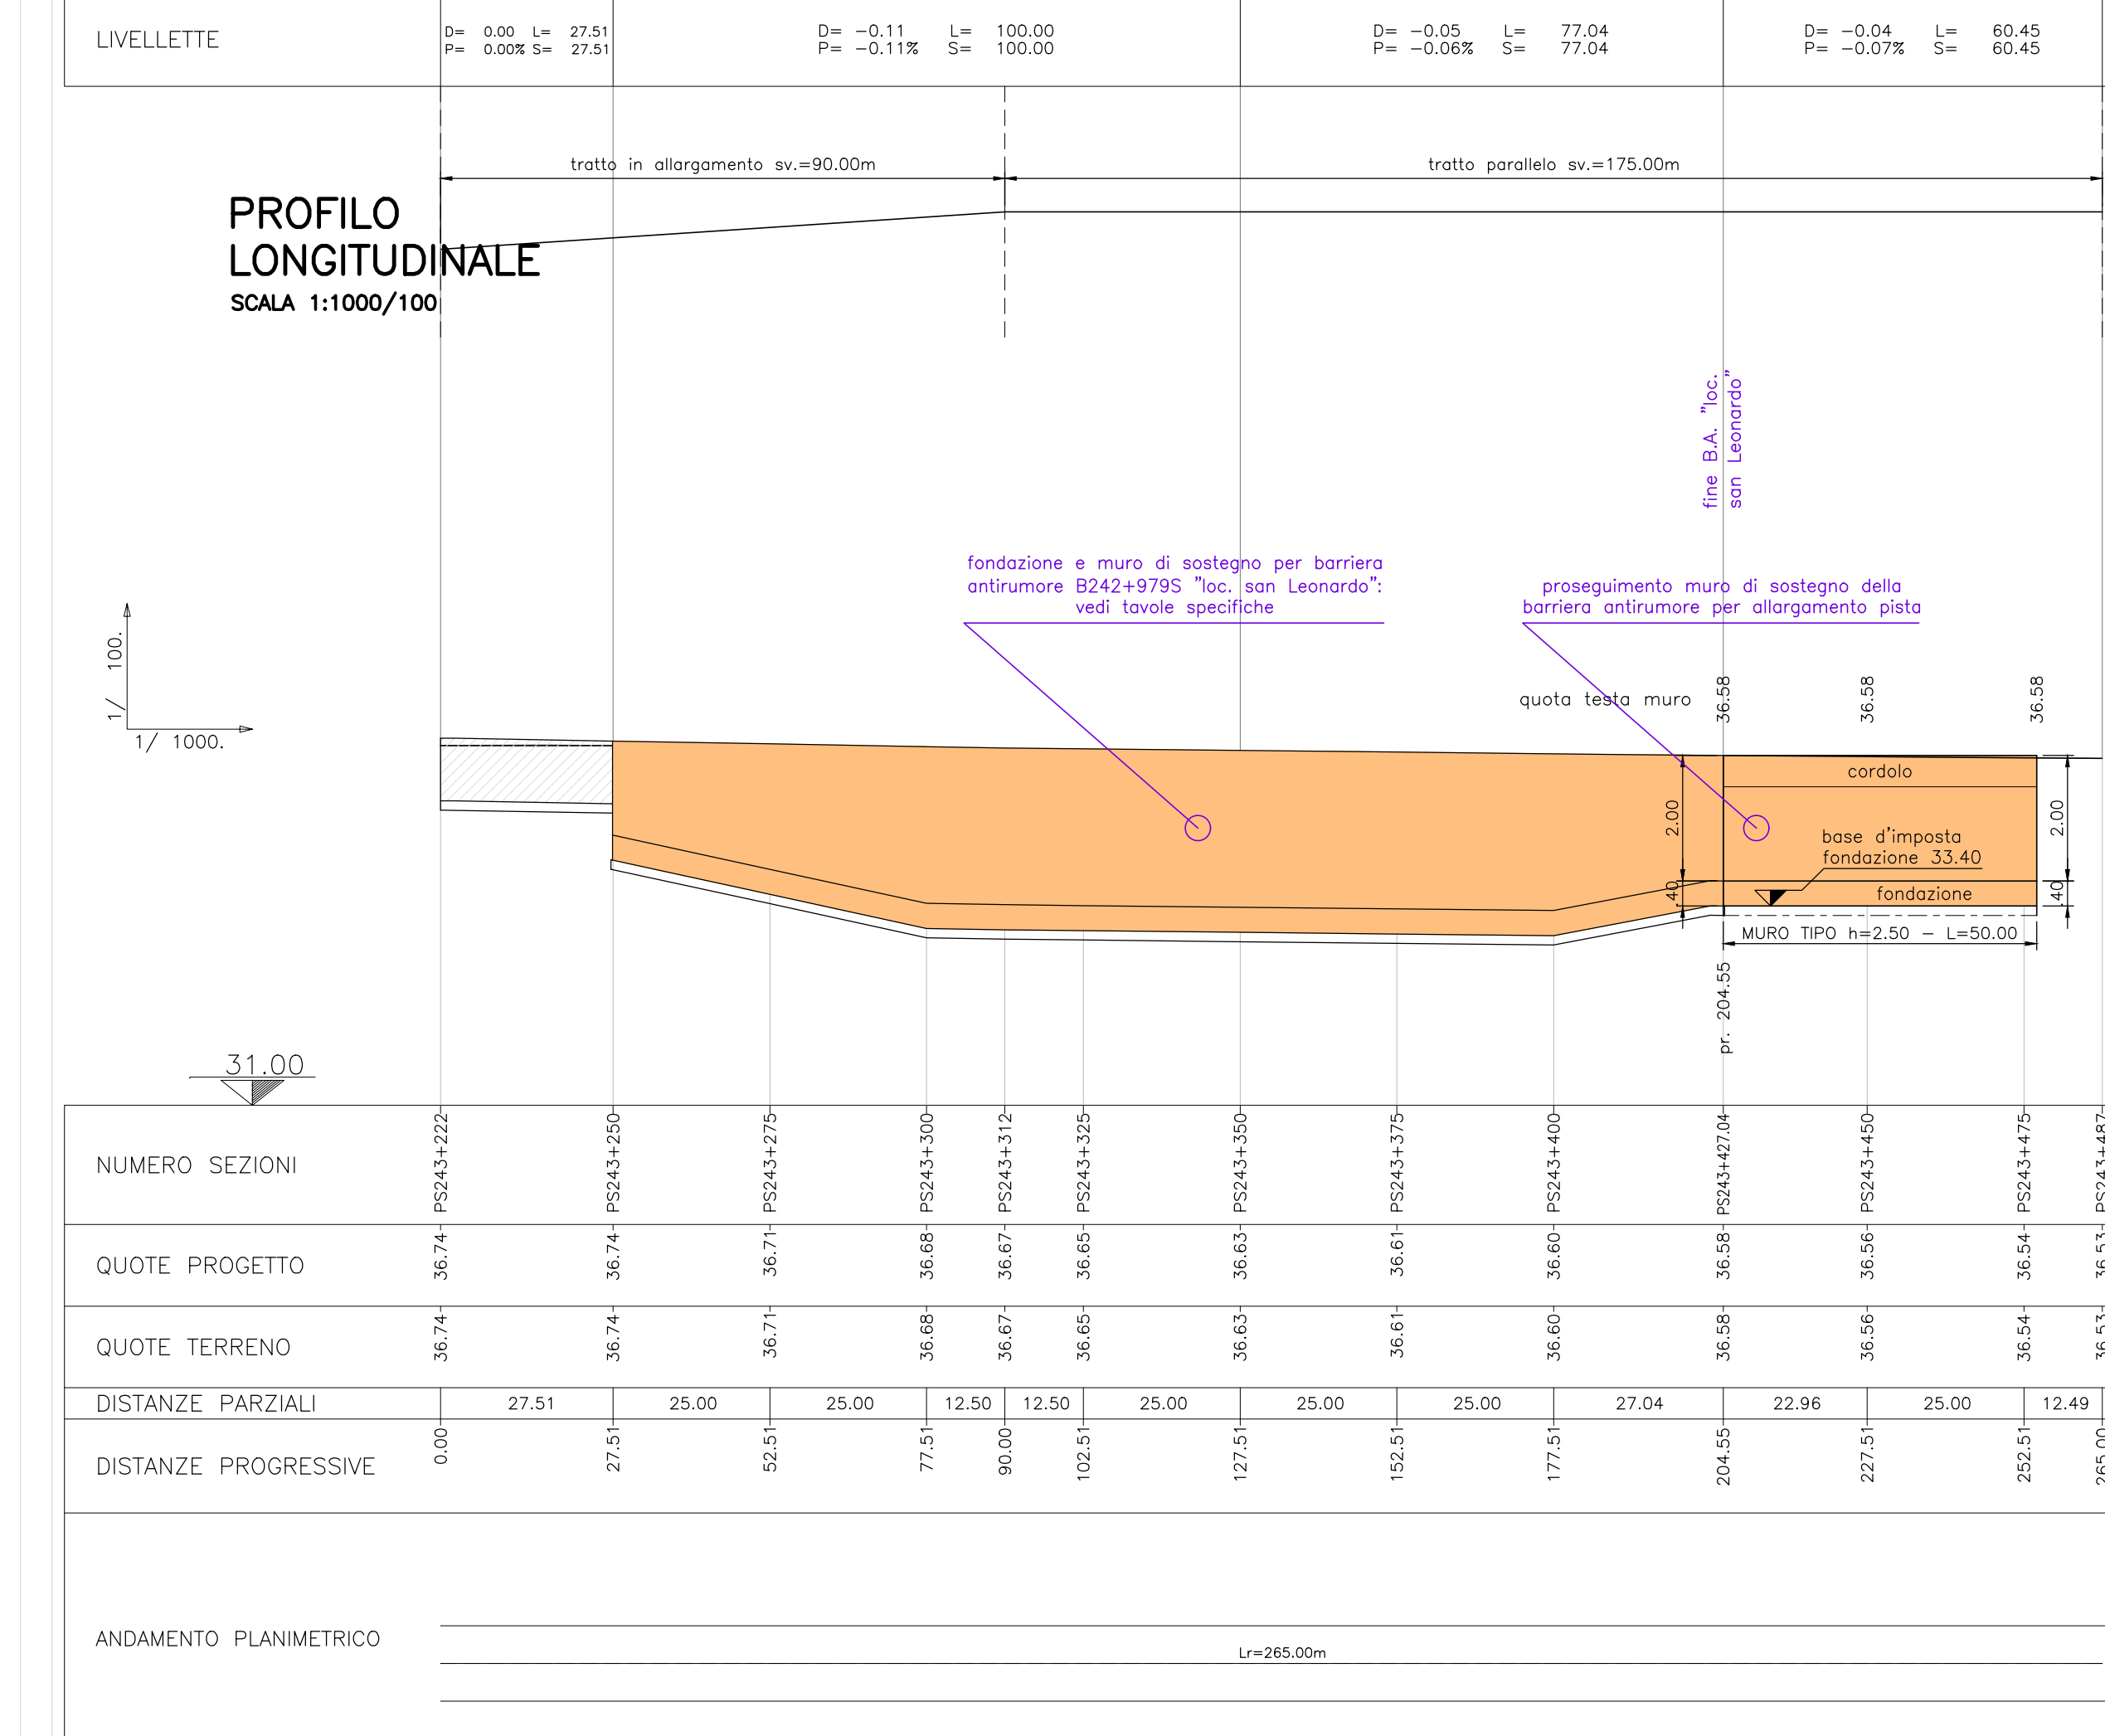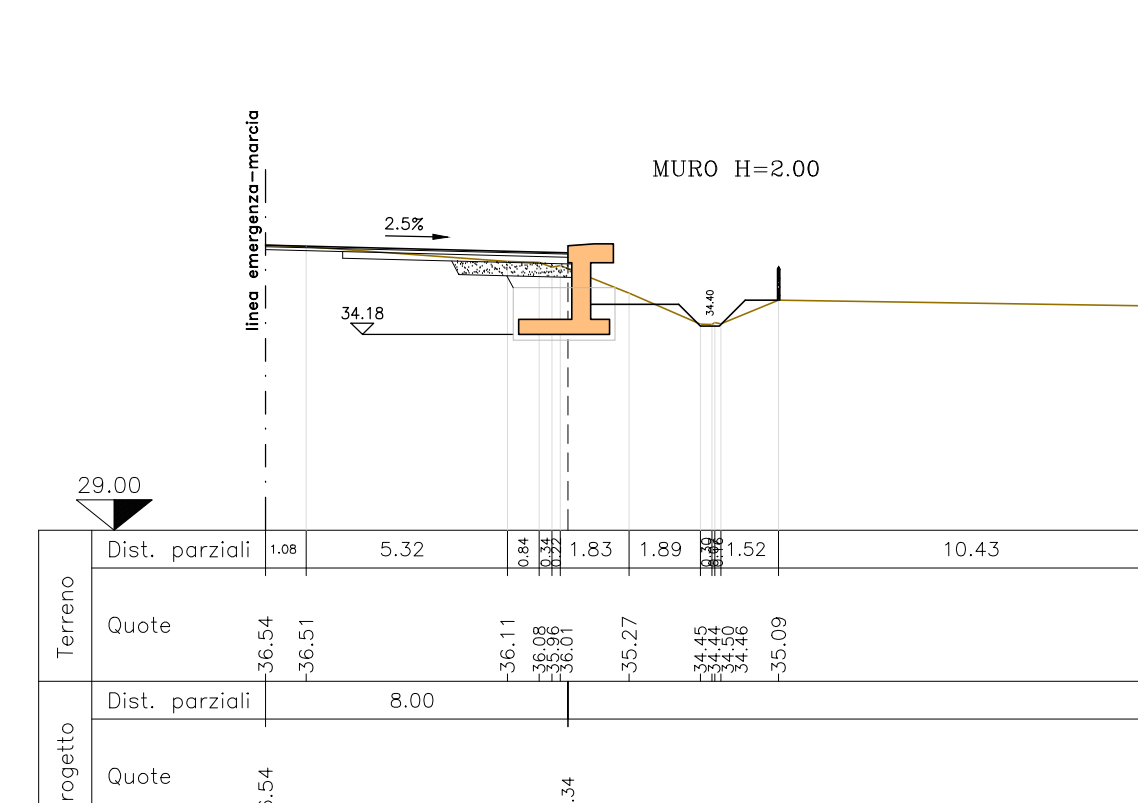

**PLANIMETRIA DI PROGETTO**  
SCALA 1:500

- LEGENDA COMPLESSIVA**
- BITUMATO - area di intervento
  - FORMELLE AUTOBLOCCANTI IN CLS
  - MURO DI SOSTEGNO
  - CORDONATA PER SICURVIA
  - SICURVIA
  - BARRIERA ANTIRUMORE (vedi tav. specifiche)

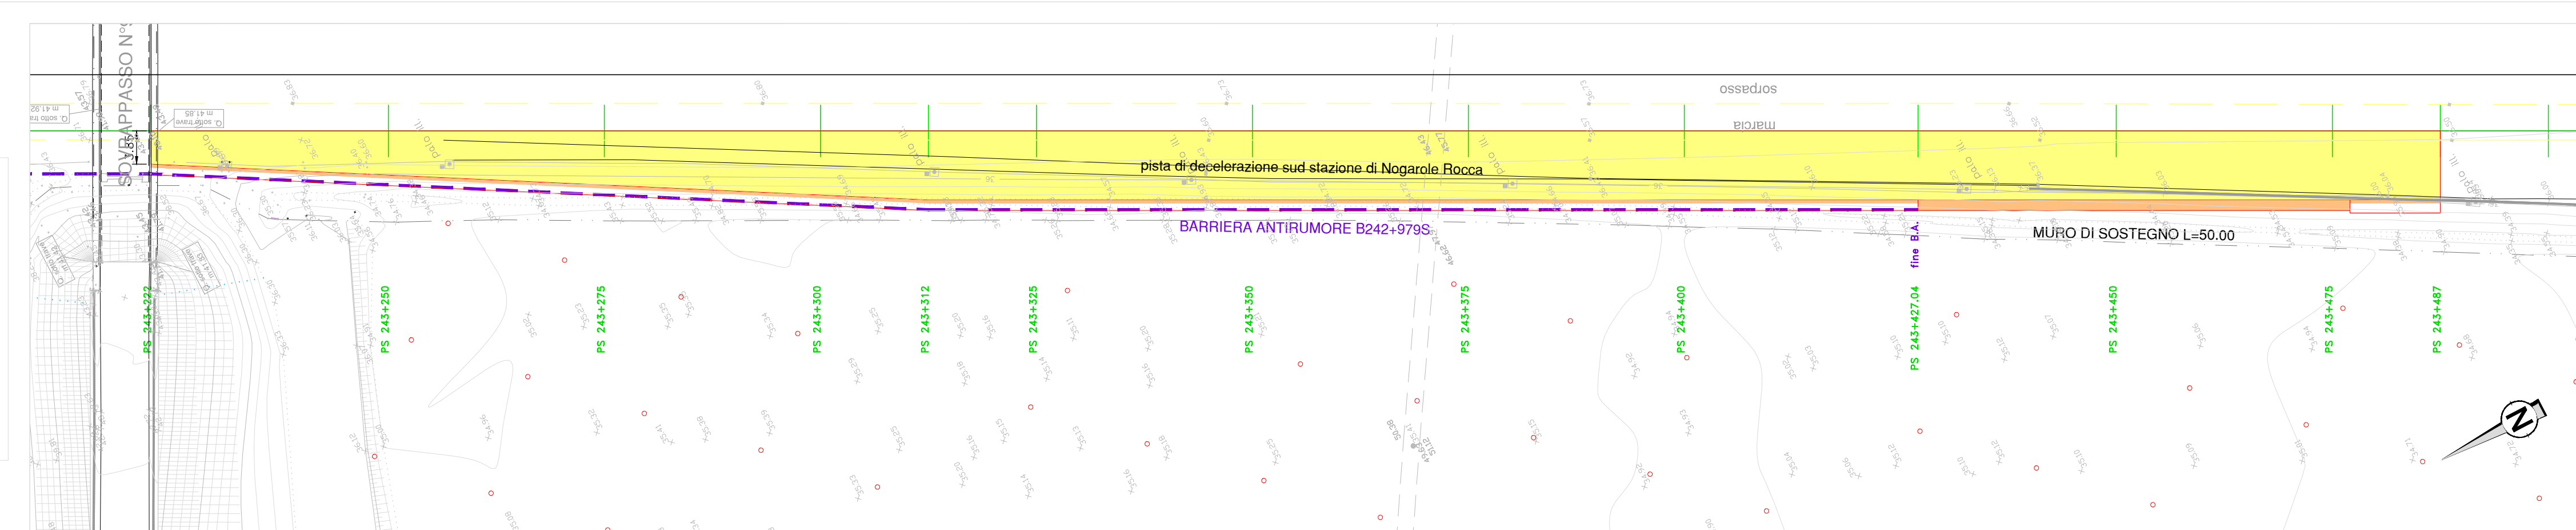

**SOCIETA' PER AZIONI AUTOSTRADA DEL BRENNERO - TRENTO**

ORDINE DEGLI INGEGNERI DELLA PROV. DI TRENTO  
dott.ing. ROBERTO BOSETTI  
INSCRIZIONE ALBO N° 1027

**autostrada del brennero**

PROGETTO DEFINITIVO PER LA REALIZZAZIONE DELLA TERZA CORSIA NEL TRATTO COMPRESO TRA VERONA NORD (KM 223) E L'INTERSEZIONE CON L'AUTOSTRADA A1 (KM 314)

|       |  |
|-------|--|
| A2    | LOTTO 2 - dal km 230+717 a Nogarole Rocca (km 246+185)   |
| 8.5.1 | ADEGUAMENTO PISTE DI ACCELERAZIONE/DECELERAZIONE<br>Stazione di Nogarole Rocca<br>Pista di decelerazione carreggiata sud |

|                  |             |              |              |             |               |
|------------------|-------------|--------------|--------------|-------------|---------------|
| 0                | MAR. 2021   | EMISSIONE    | M. KETTMAYER | M. TAMANINI | C. COSTA      |
| REVISIONE:       | DATA:       | DESCRIZIONE: | REDAZIONE:   | VERIFICA:   | APPROVAZIONE: |
| DATA PROGETTO:   | LUGLIO 2009 |              |              |             |               |
| NUMERO PROGETTO: | 31/09       |              |              |             |               |

**DIREZIONE TECNICA GENERALE**  
INGEGNERI DELLA PROV. DI BOLZANO  
dott.ing. CARLO COSTA  
N° 991  
INGENIEURKAMMER DER PROVINZ BOZEN