
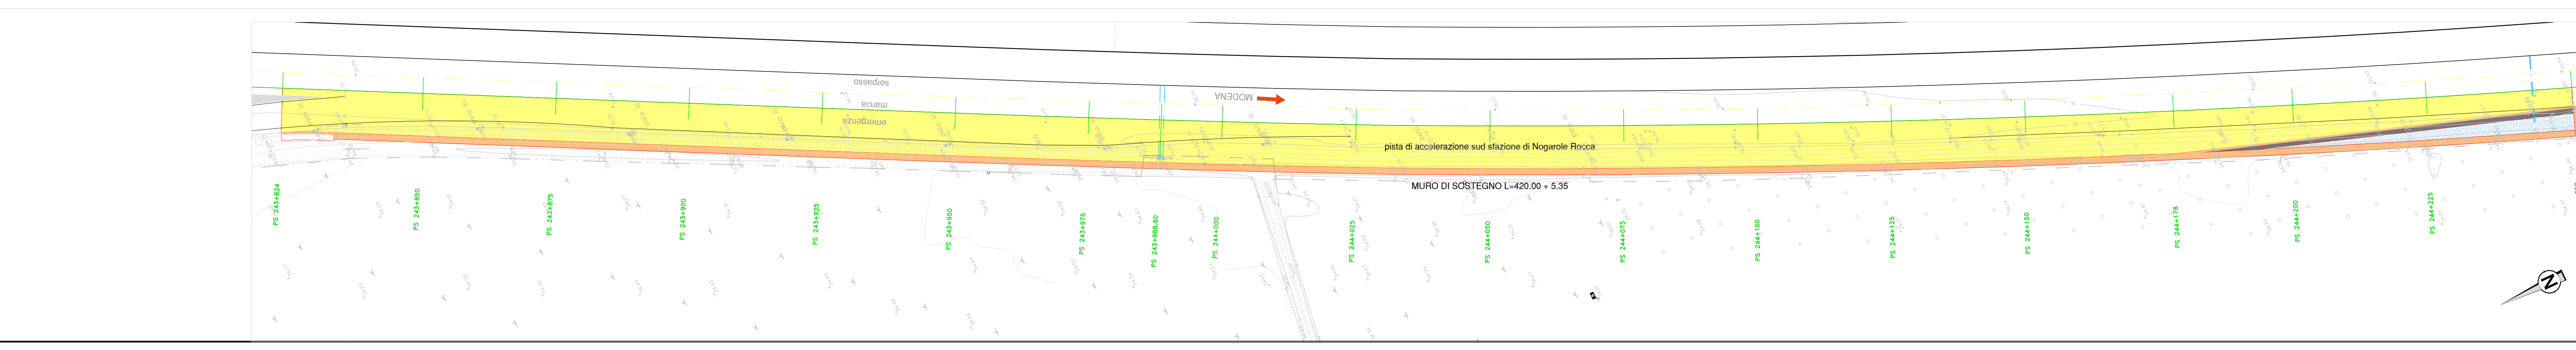
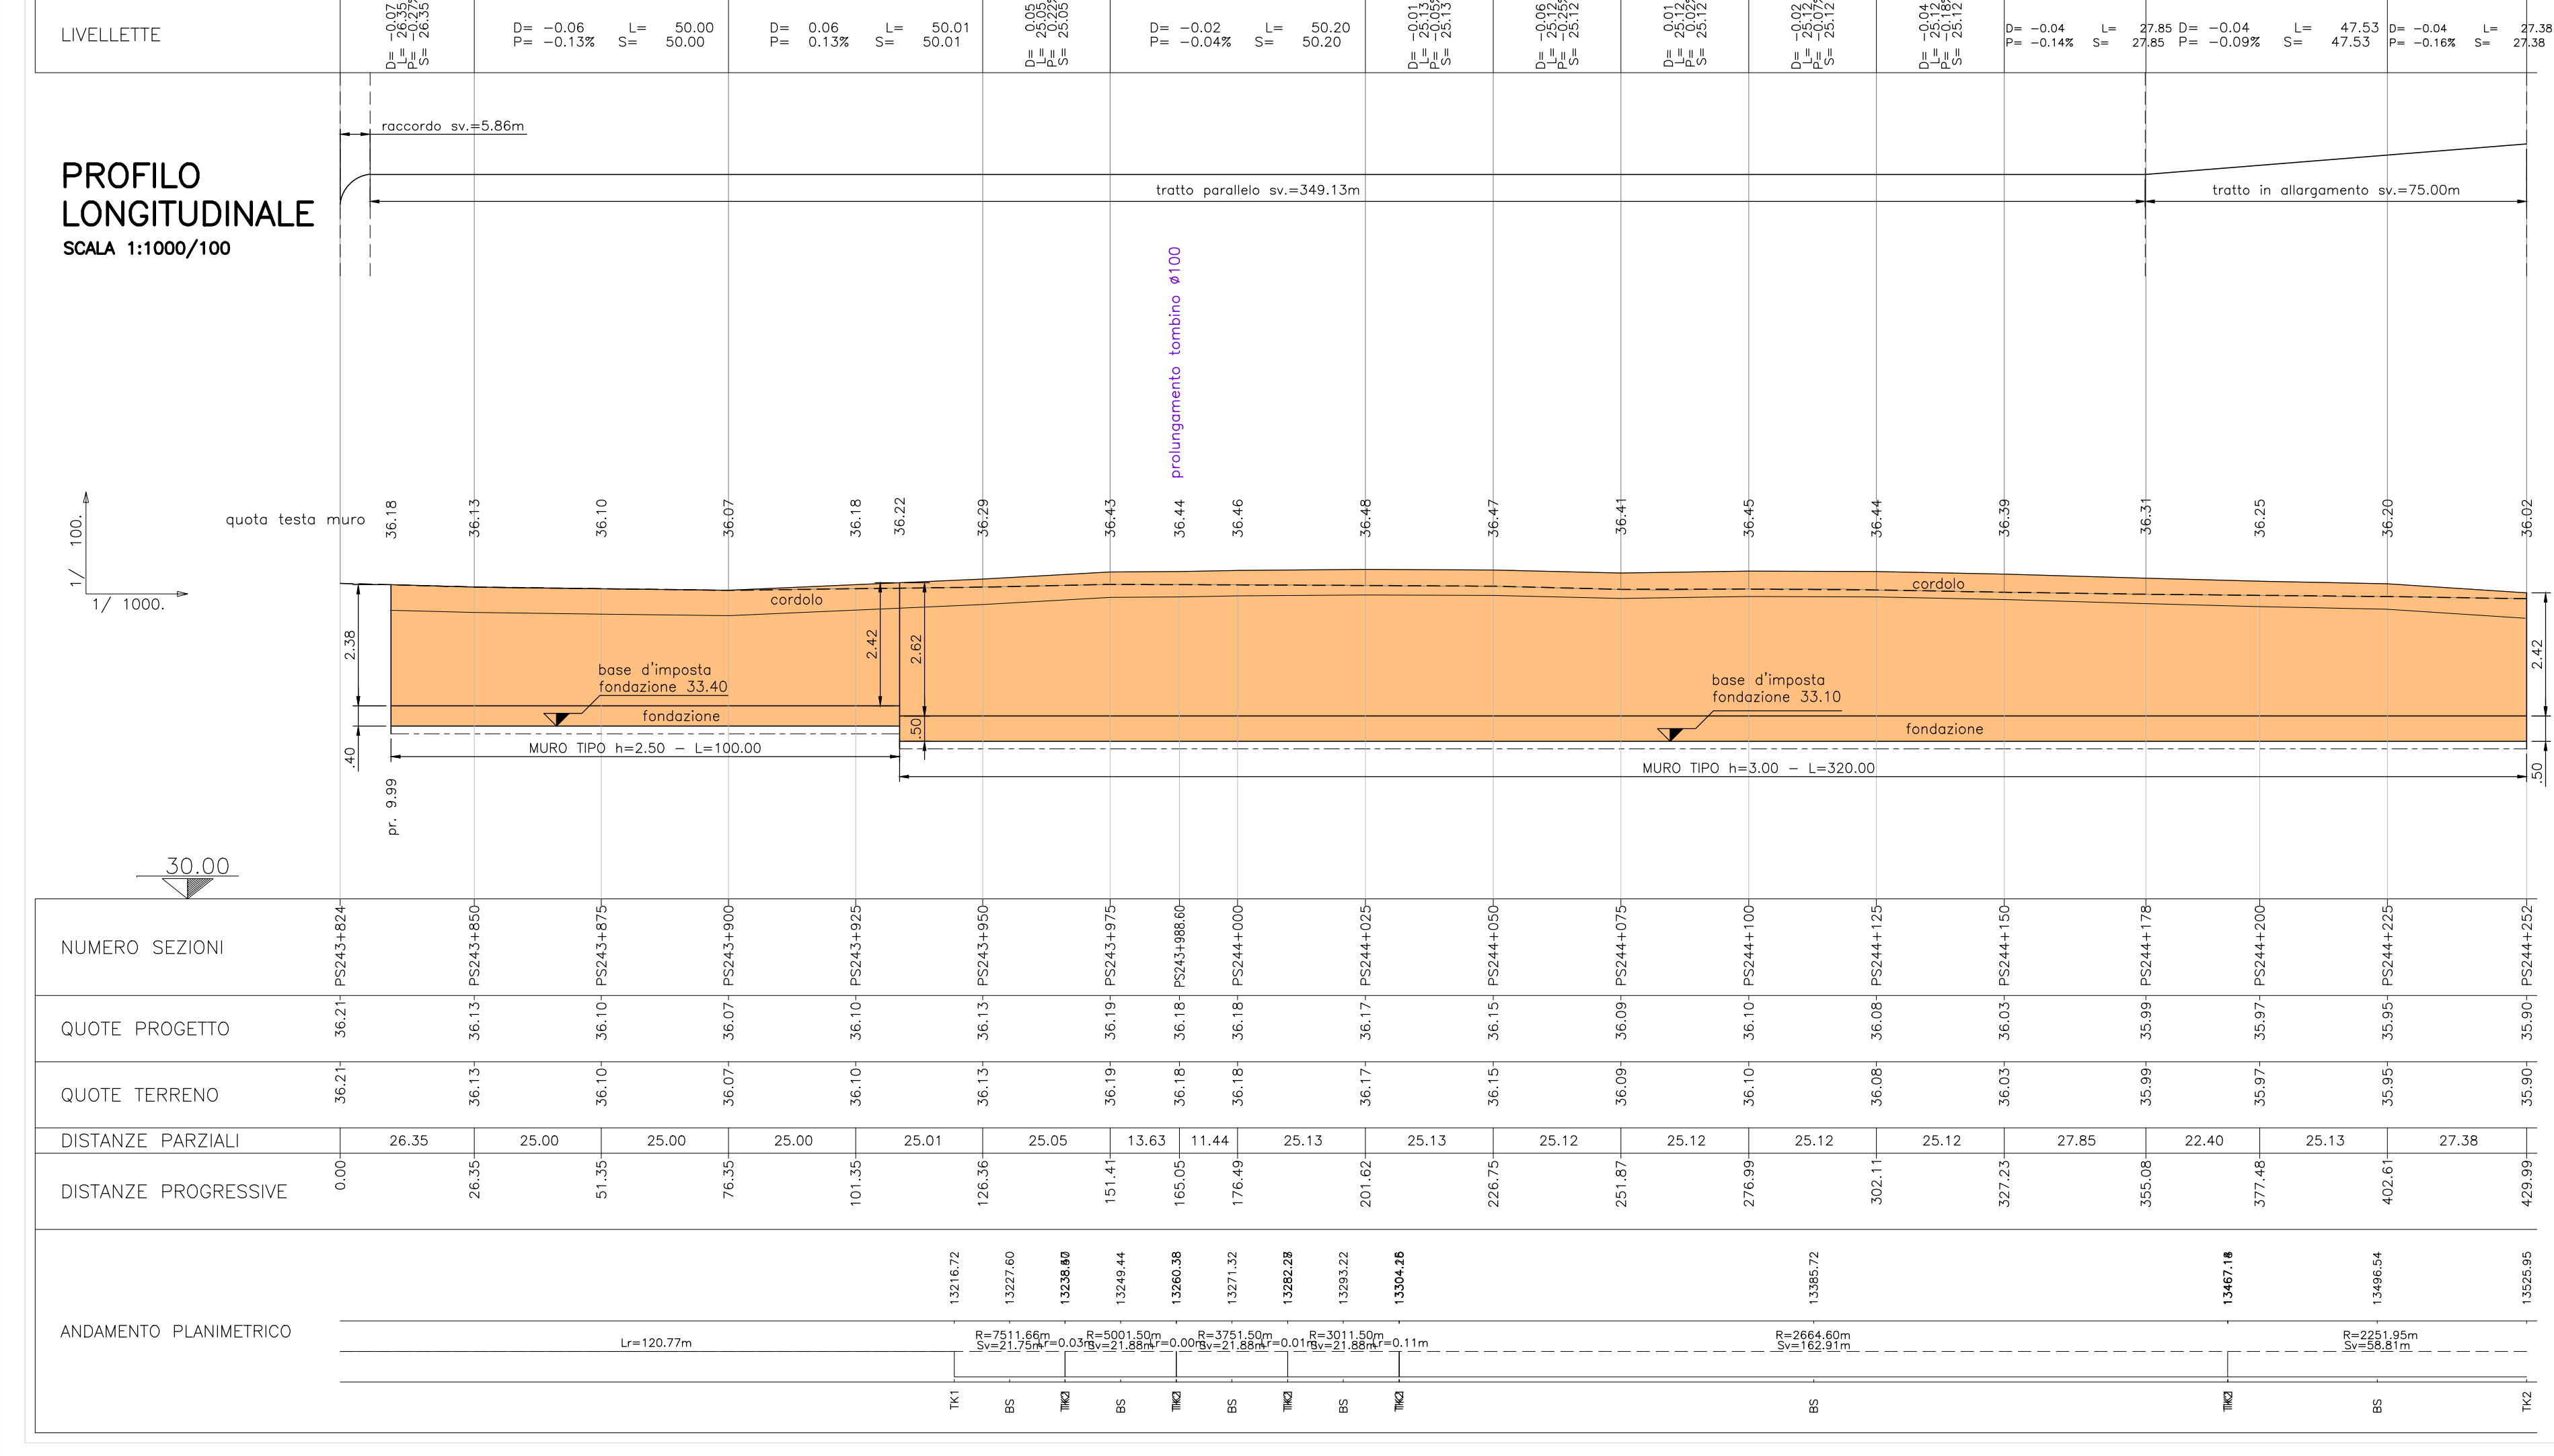
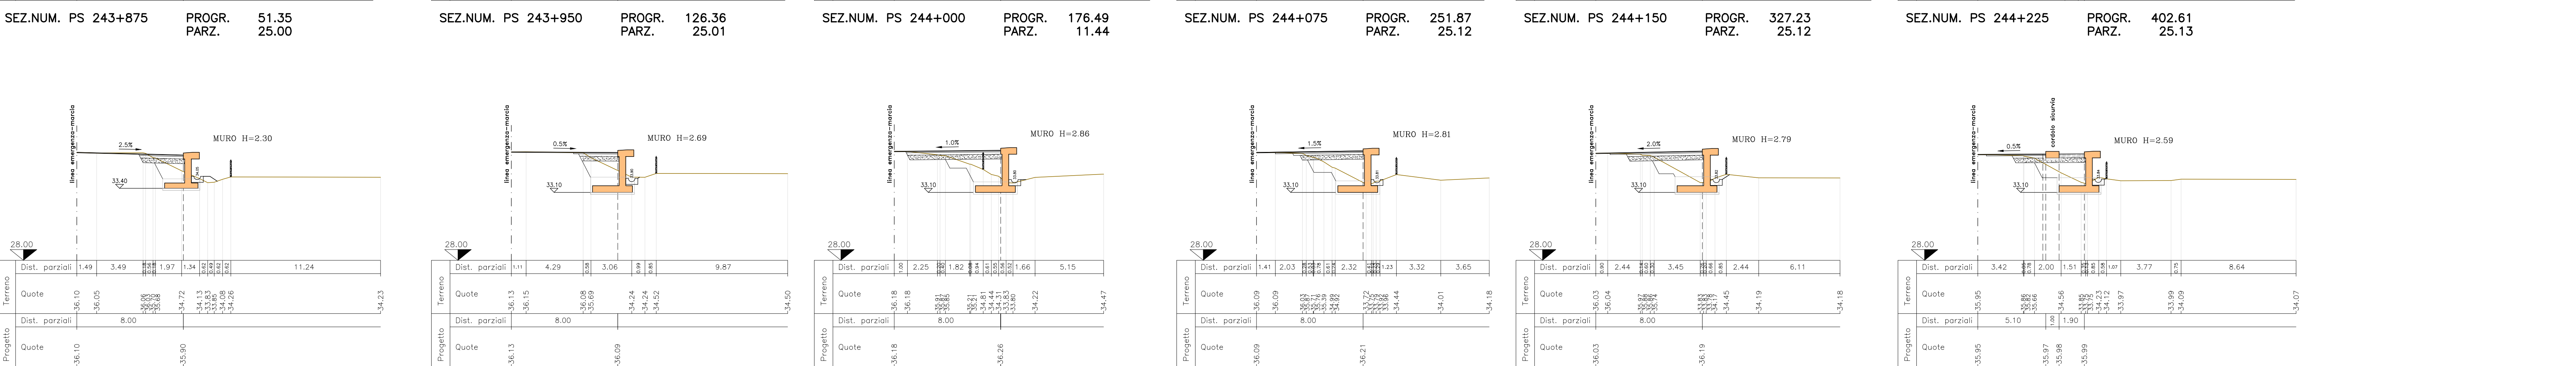
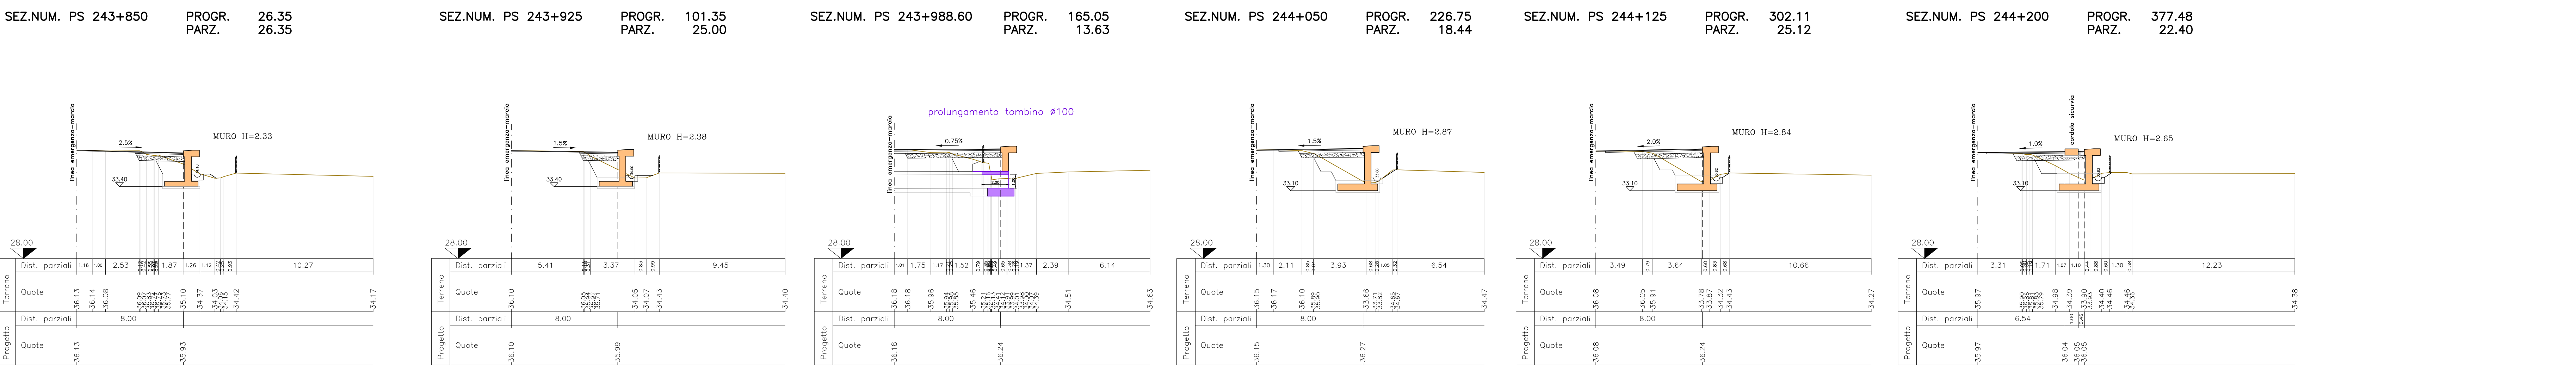


**SEZIONI TRASVERSALI**  
SCALA 1:200

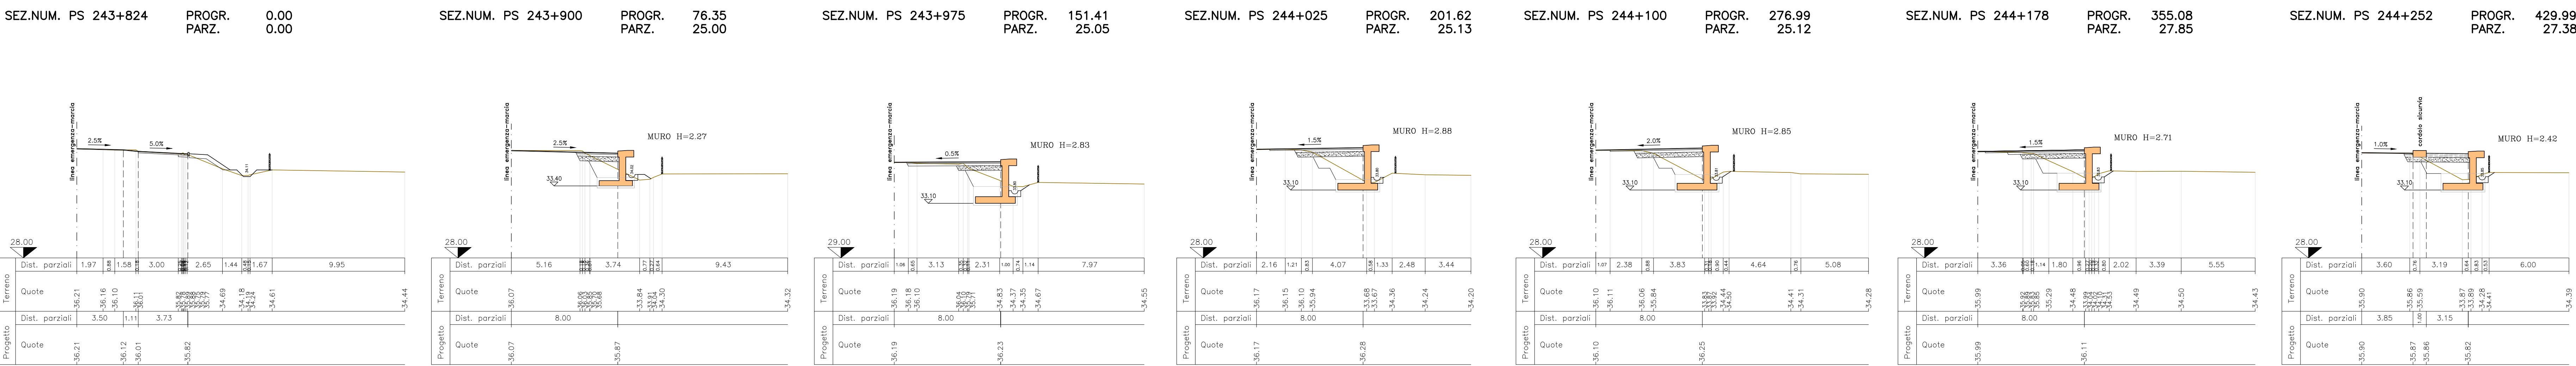

**PLANIMETRIA DI PROGETTO**  
SCALA 1:500

- LEGENDA COMPLESSIVA**
- BITUMATO - area di intervento
  - FORMELLE AUTOBLOCCANTI IN CLS
  - MURO DI SOSTEGNO
  - CORDONATA PER SICURVA
  - SICURVA
  - BARRIERA ANTIRUMORE (vedi tov. specifiche)

**SOCIETA' PER AZIONI AUTOSTRADA DEL BRENNERO - TRENTO**

ORDINE DEGLI INGEGNERI DELLA PROV. DI TRENTO  
dot.Ling. **ROBERTO BOSETTI**  
INSCRIZIONE ALBO n° 1027

L. RESPONSABILE DEL DOCUMENTO  
dot. Ing. Roberto Bosetti

# autostrada del brennero

**PROGETTO DEFINITIVO PER LA REALIZZAZIONE DELLA TERZA CORSIA NEL TRATTO COMPRESO TRA VERONA NORD (KM 223) E L'INTERSEZIONE CON L'AUTOSTRADA A1 (KM 314)**

**A2 LOTTO 2 - dal km 230+717 a Nogarole Rocca (km 246+185)**

**85.2 ADEGUAMENTO PISTE DI ACCELERAZIONE/DECELERAZIONE**  
Stazione di Nogarole Rocca  
Pista di accelerazione carreggiata sud

REVISIONE:	0 MAR. 2021	EMISIONE	M. KETTMAYER	M. TAMANINI	C. COSTA
DATA PROGETTO:	LUGLIO 2009	DESCRIZIONE:	REDAZIONE:	VERIFICA:	APPROVAZIONE:

NUMERO PROGETTO: 31/09

**DIREZIONE TECNICA GENERALE**

INGENIEURKAMMER DER PROVINZ BOZEN