



SEZIONI TRASVERSALI  
SCALA 1:200

SEZ.NUM. PN 243+097    PROGR. 0.00  
PARZ. 0.00


proseguo barriera antirumore B242+974N  
"Bagnolo - loc. Giattrello";  
vedi tavole specifiche

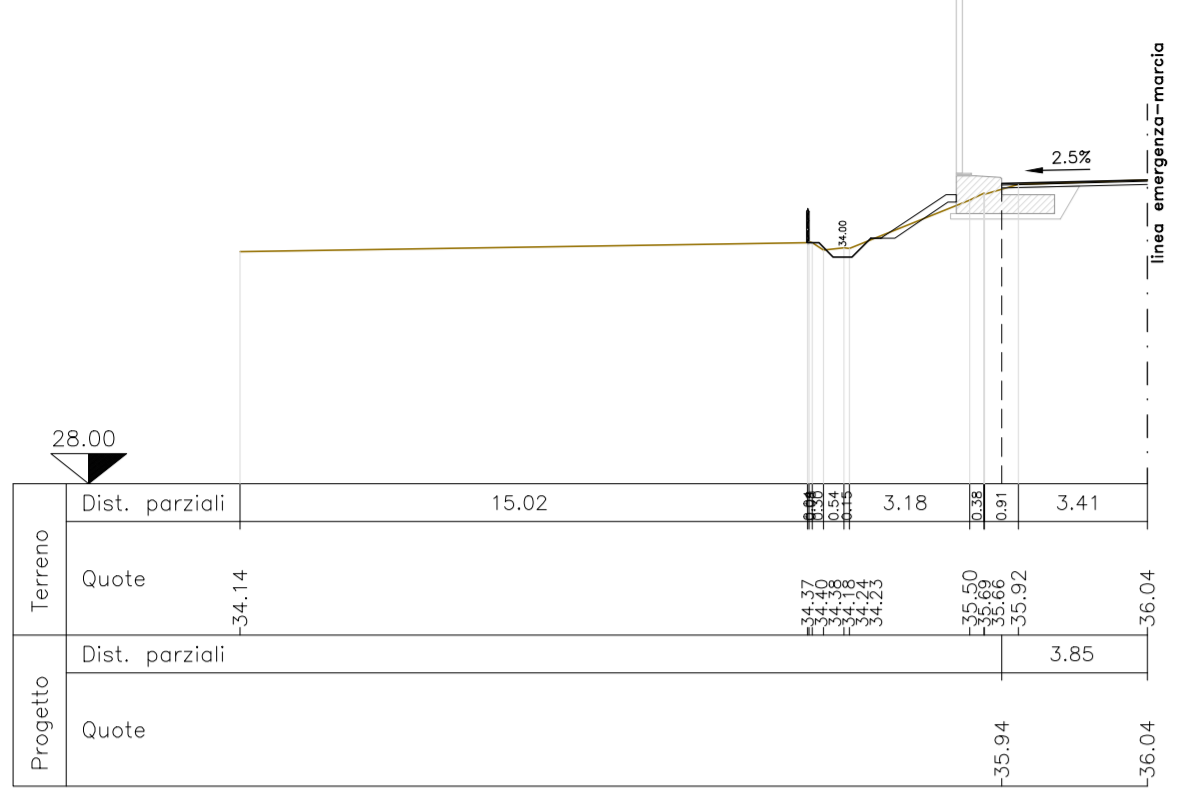


SEZ.NUM. PN 243+172    PROGR. 75.00  
PARZ. 21.88

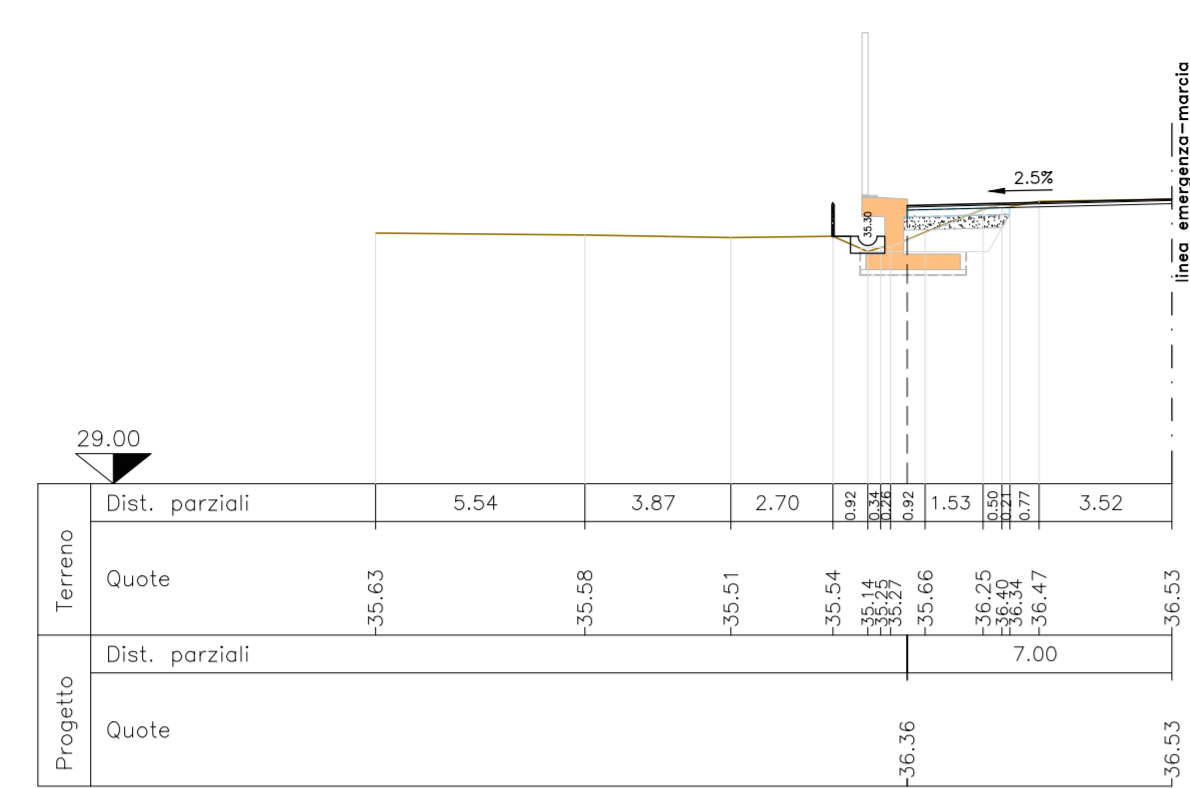


SEZ.NUM. PN 243+250    PROGR. 153.11  
PARZ. 25.00

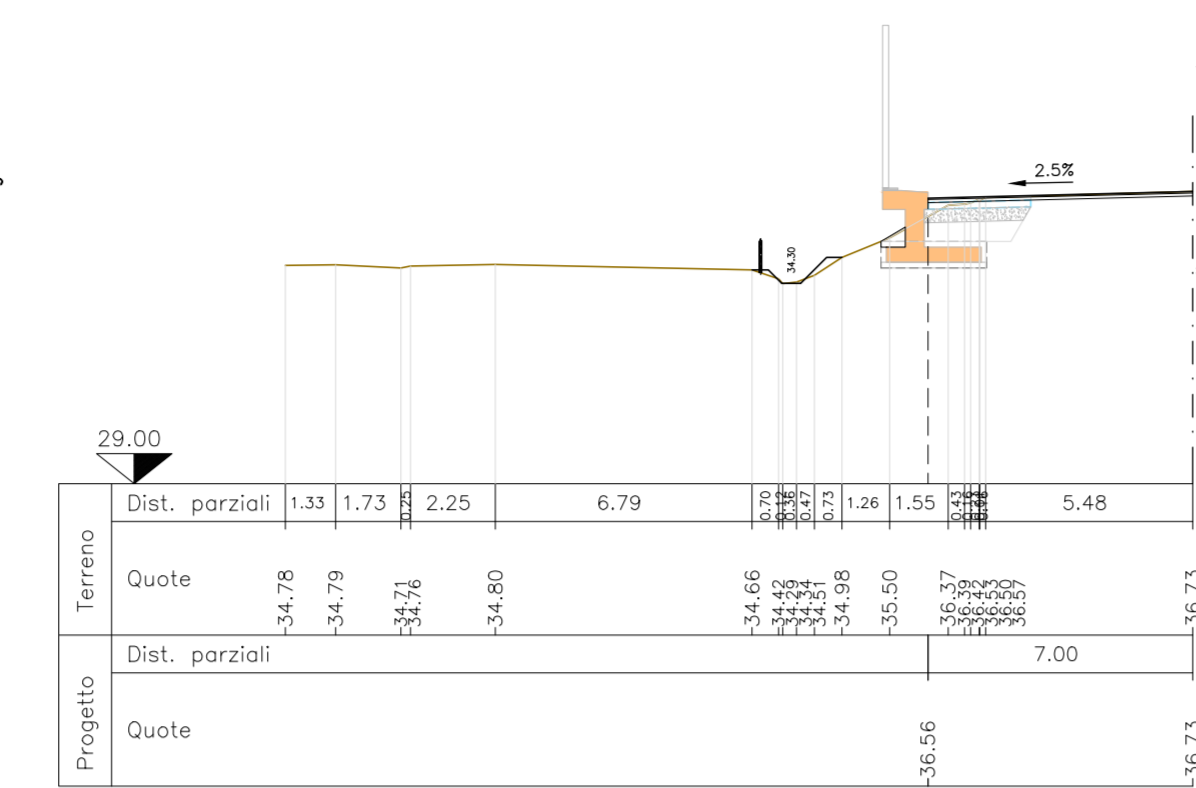


SEZ.NUM. PN 243+325    PROGR. 228.11  
PARZ. 25.00

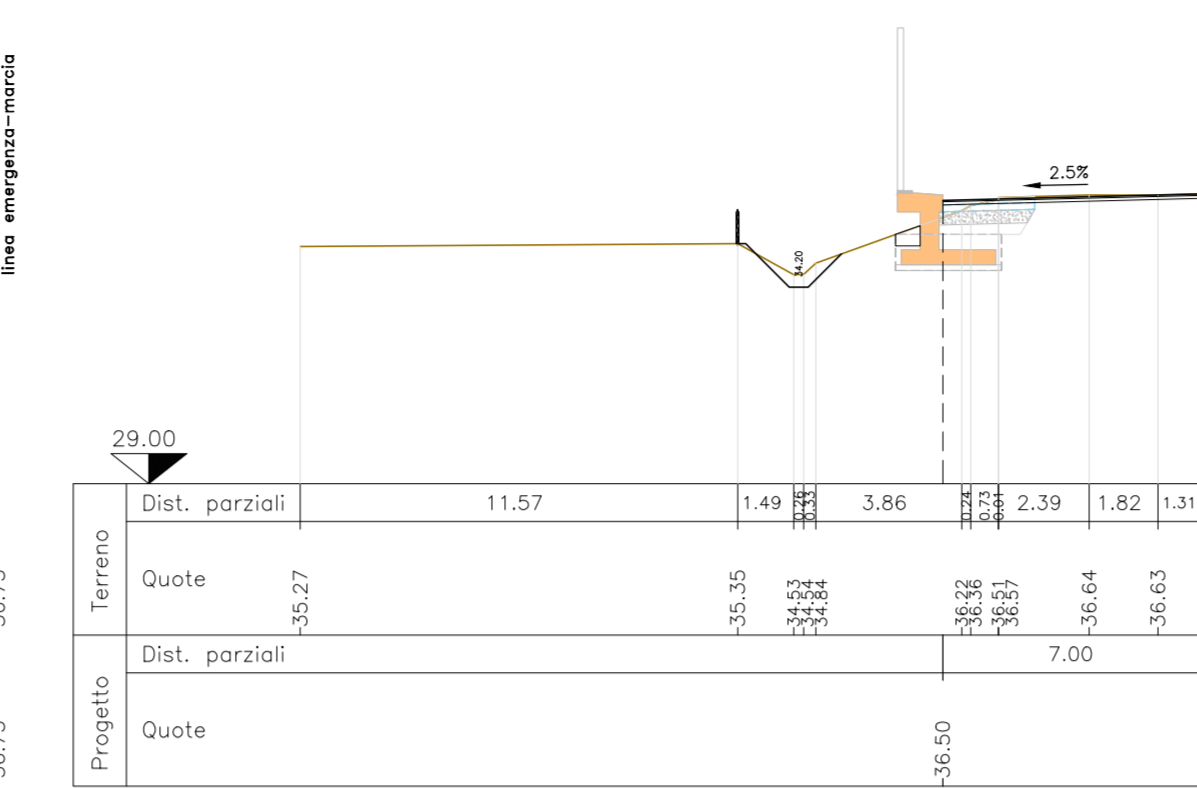


SEZ.NUM. PN 243+375    PROGR. 278.11  
PARZ. 12.20

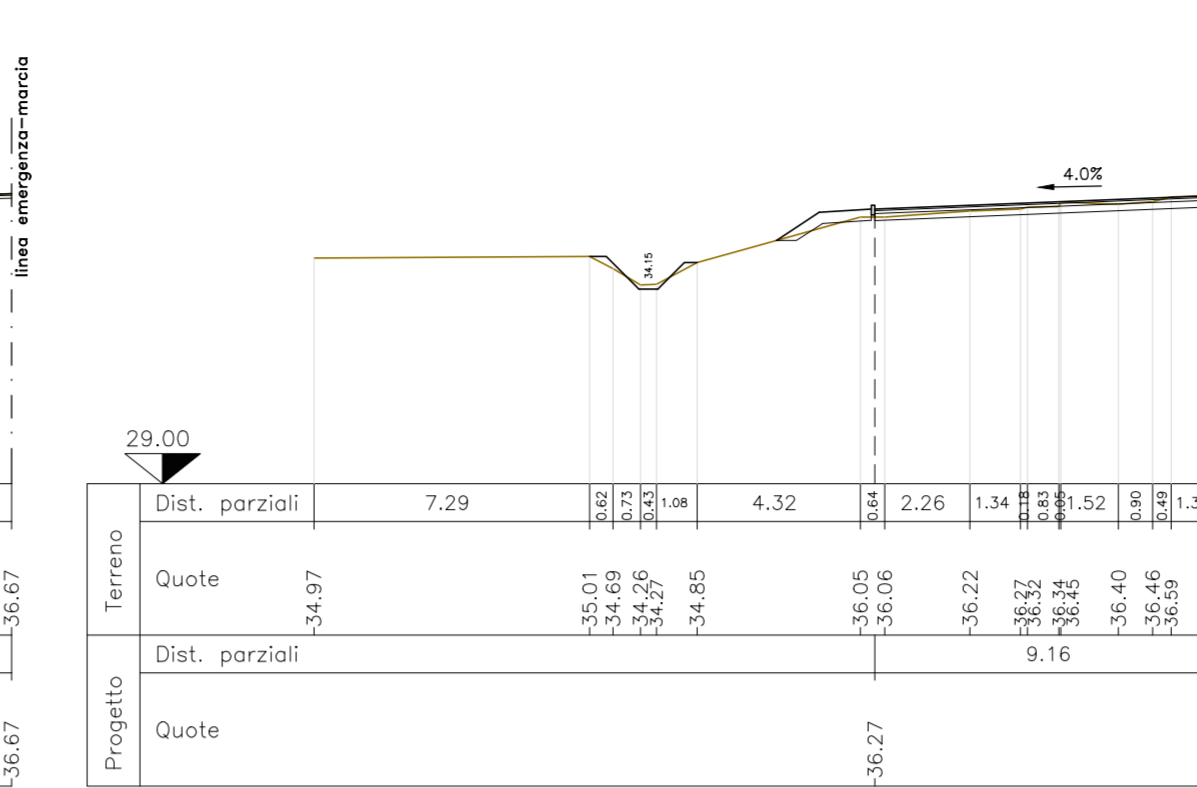


SEZ.NUM. PN 243+125    PROGR. 28.12  
PARZ. 28.12

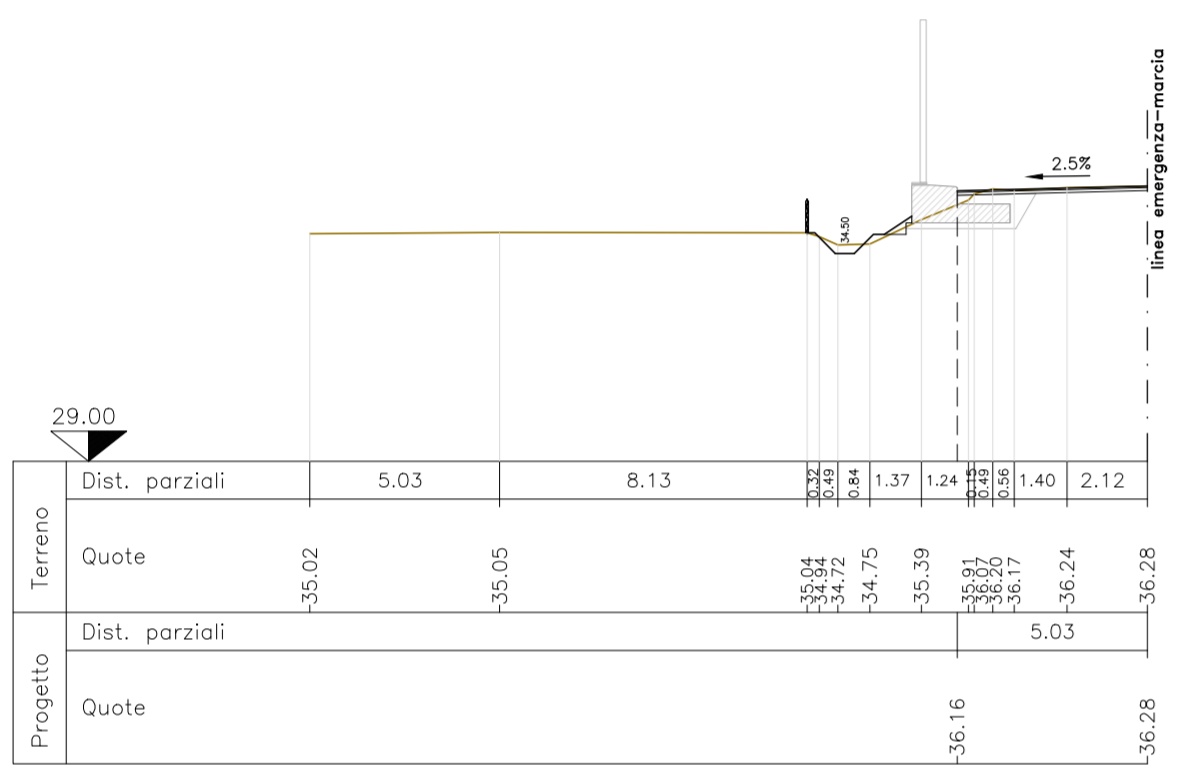


SEZ.NUM. PN 243+200    PROGR. 103.11  
PARZ. 28.11

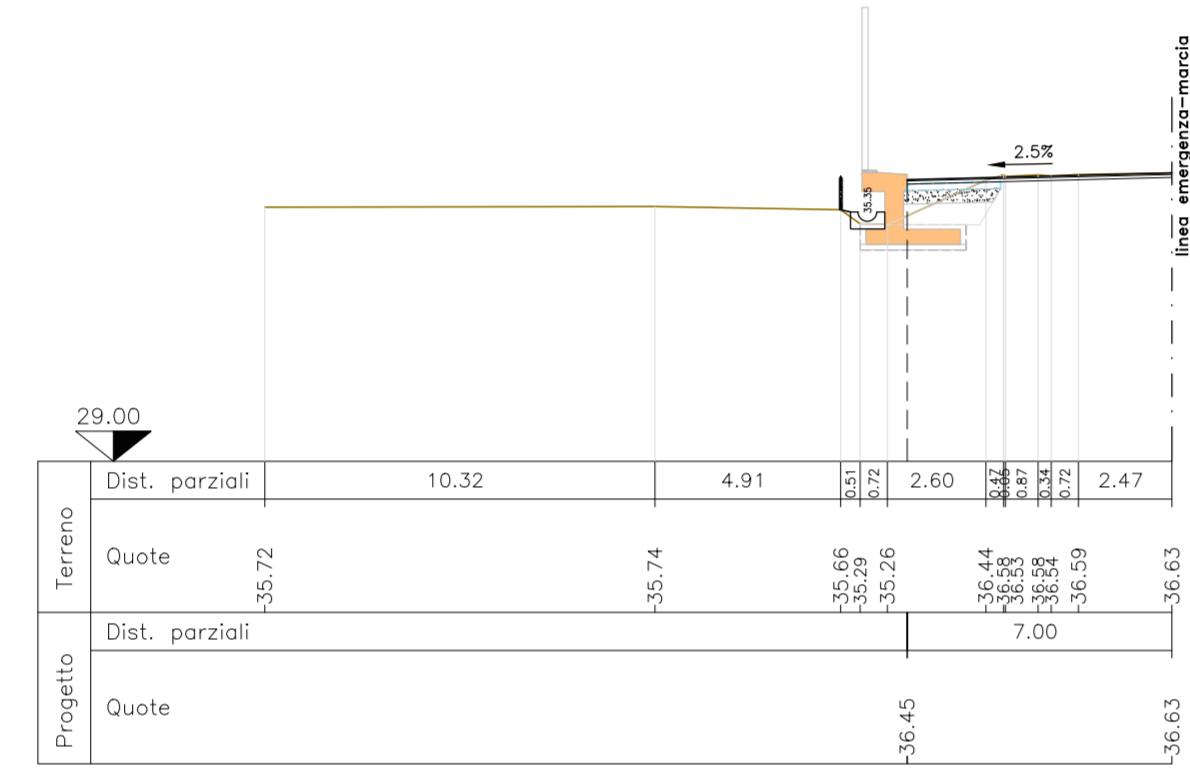


SEZ.NUM. PN 243+275    PROGR. 178.11  
PARZ. 25.00

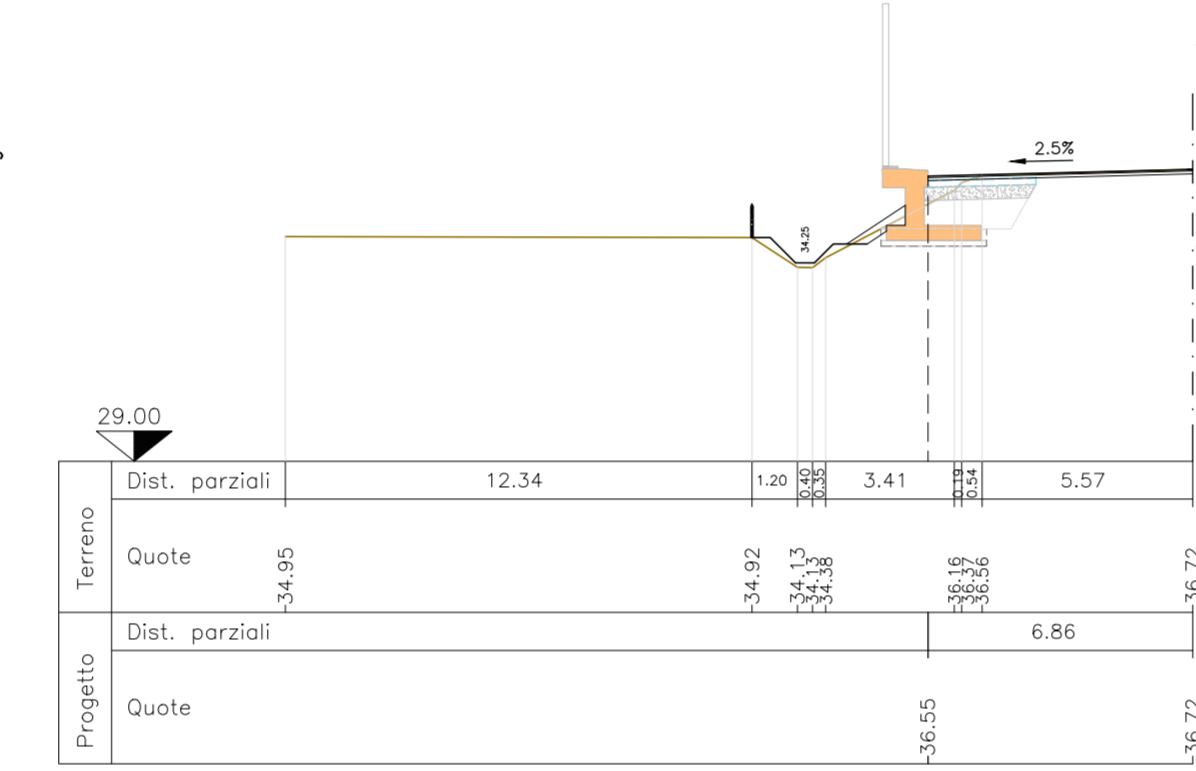


SEZ.NUM. PN 243+352    PROGR. 255.41  
PARZ. 27.30

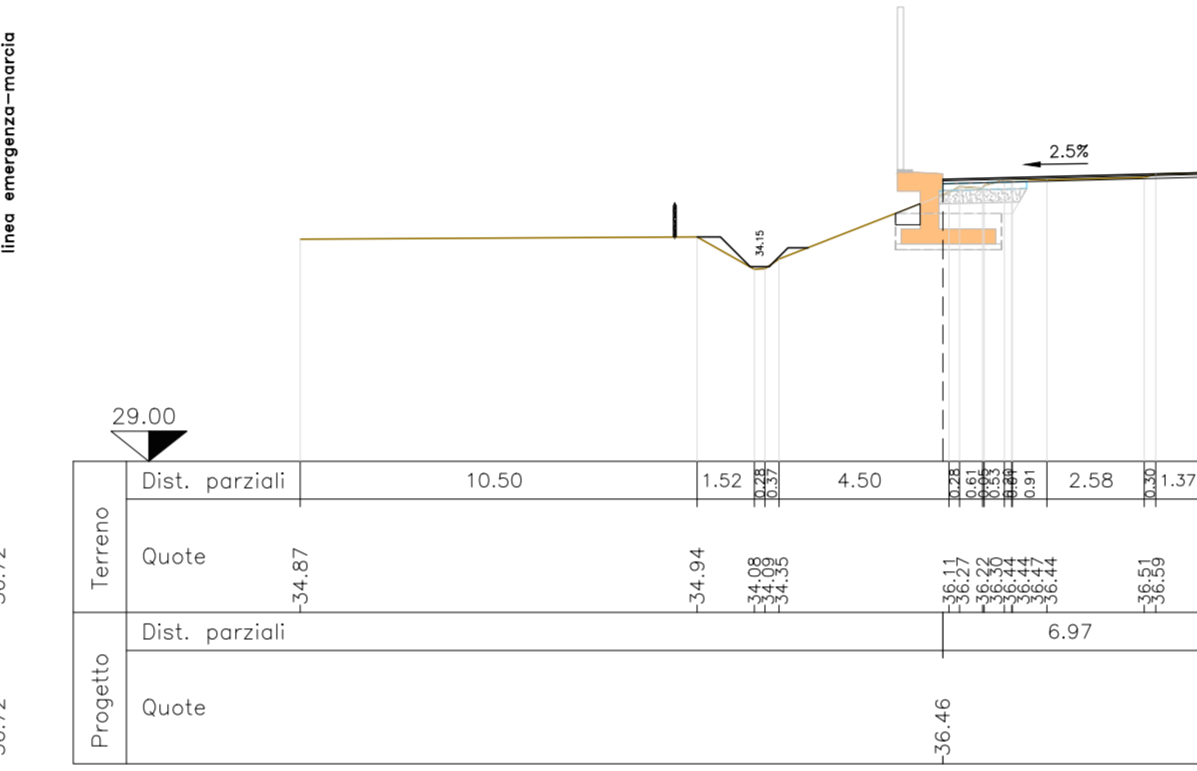


SEZ.NUM. PN 243+387    PROGR. 289.69  
PARZ. 11.58

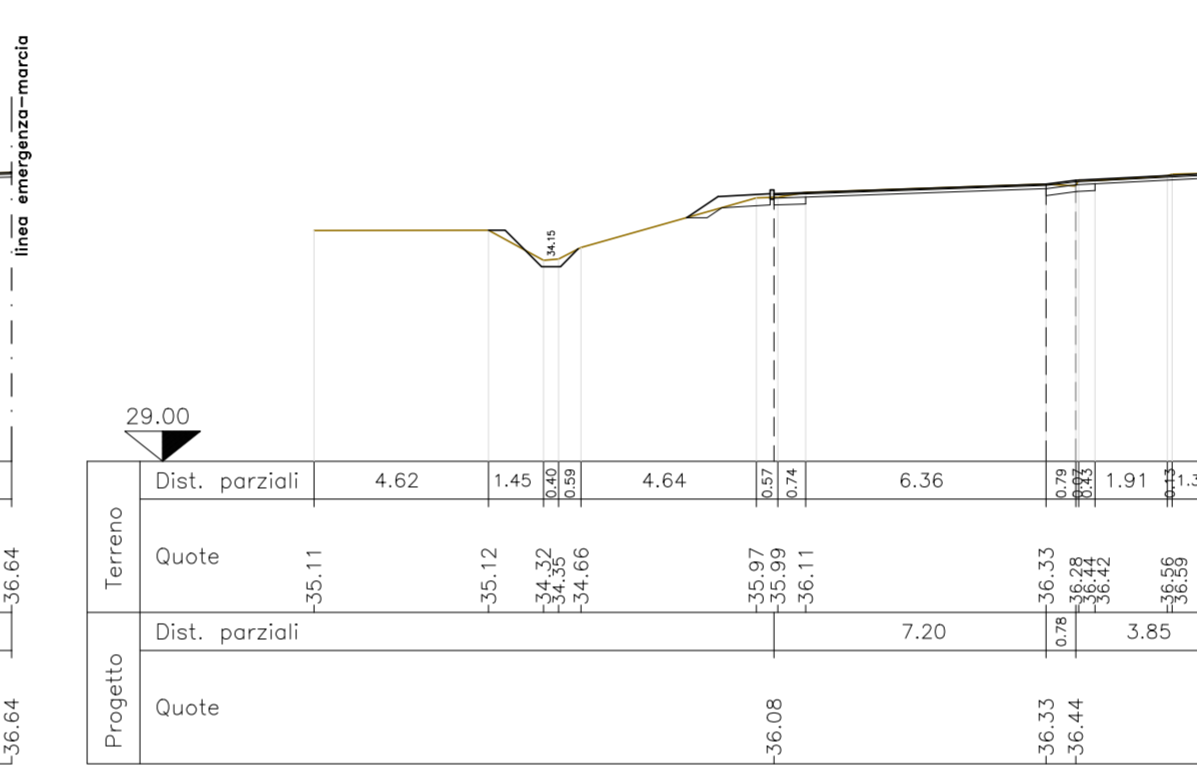


SEZ.NUM. PN 243+150    PROGR. 53.12  
PARZ. 25.00

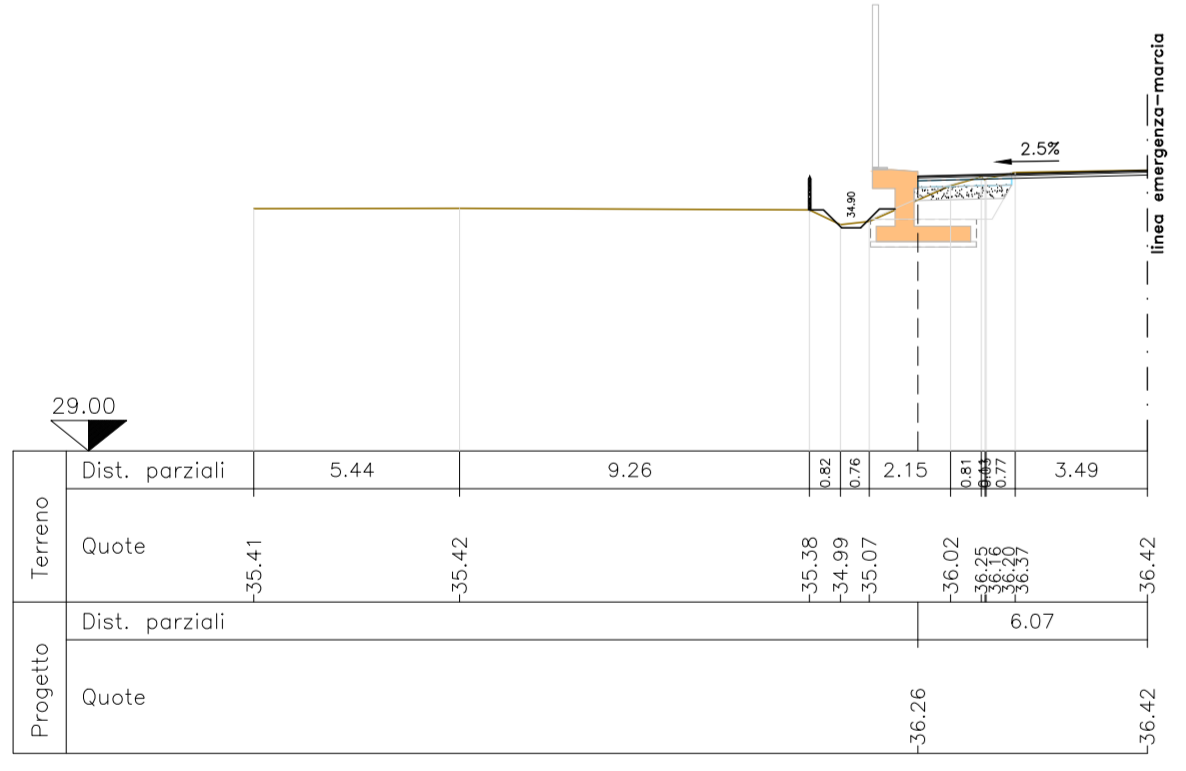


SEZ.NUM. PN 243+225    PROGR. 128.11  
PARZ. 25.00

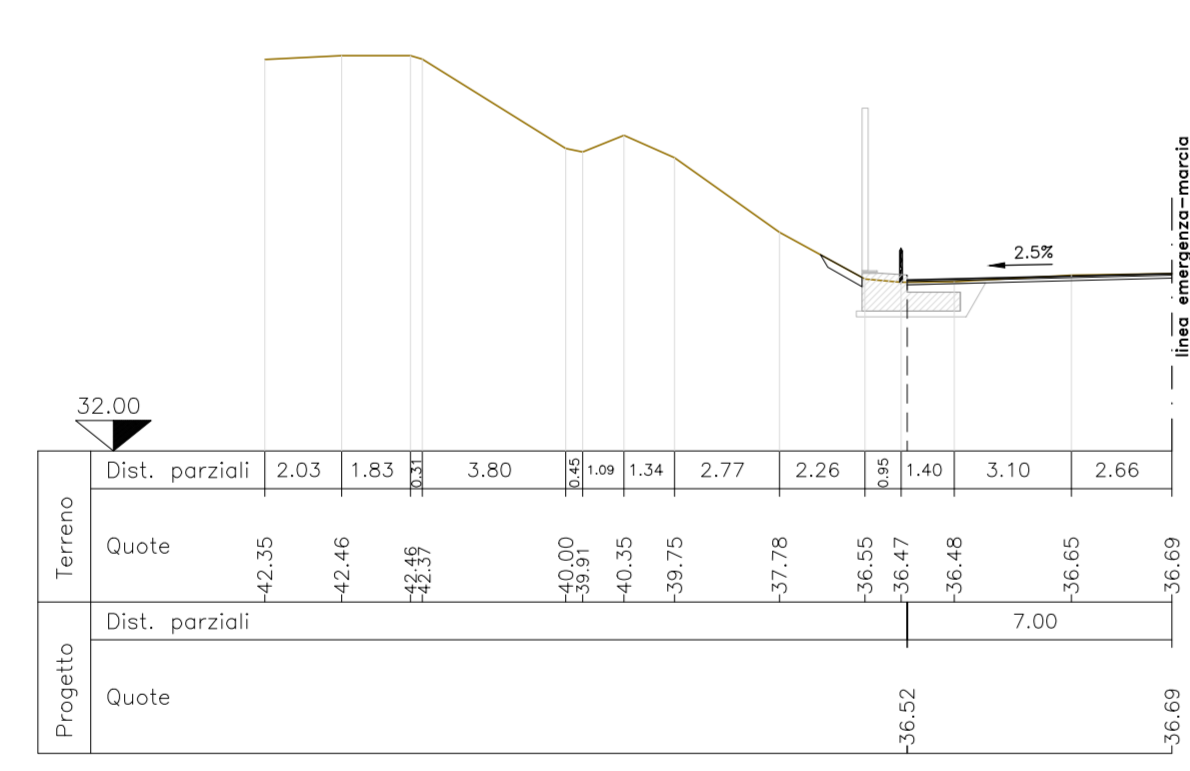


SEZ.NUM. PN 243+300    PROGR. 203.11  
PARZ. 25.00

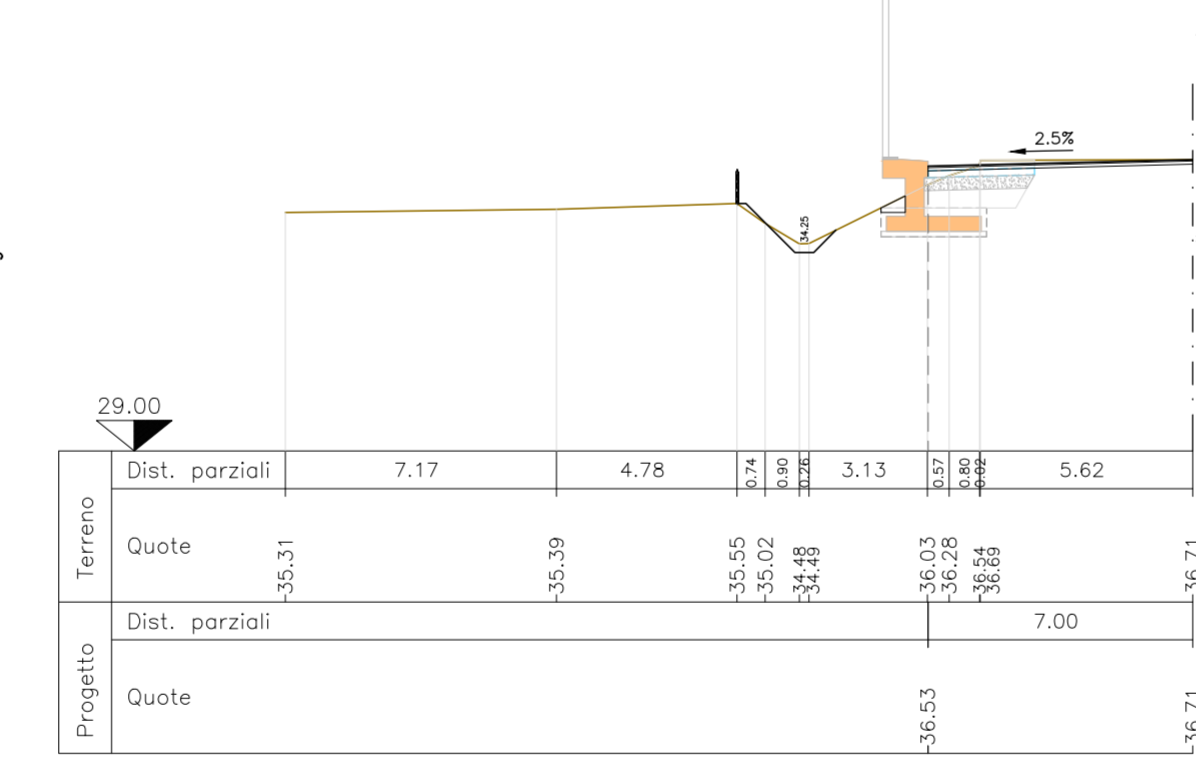

SEZ.NUM. PN 243+362.80    PROGR. 265.91  
PARZ. 10.50

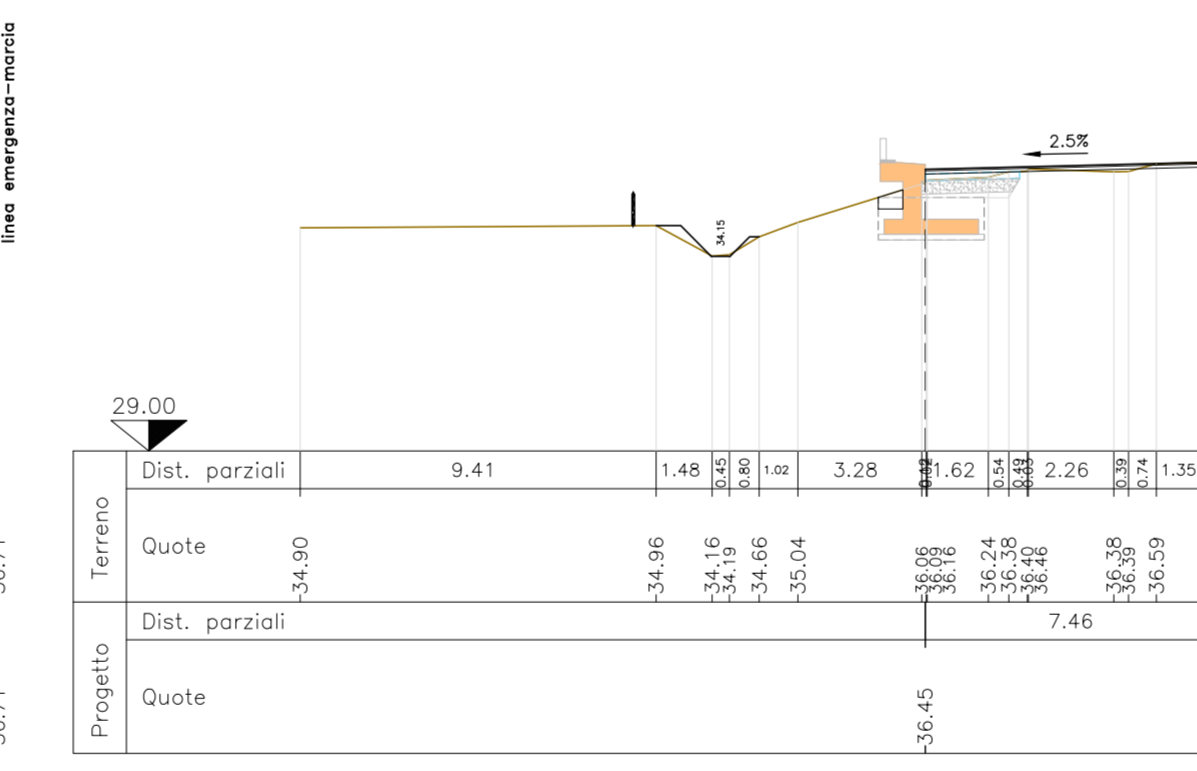


fine barriera antirumore B242+974N  
"Bagnolo - loc. Giattrello";  
vedi tavole specifiche

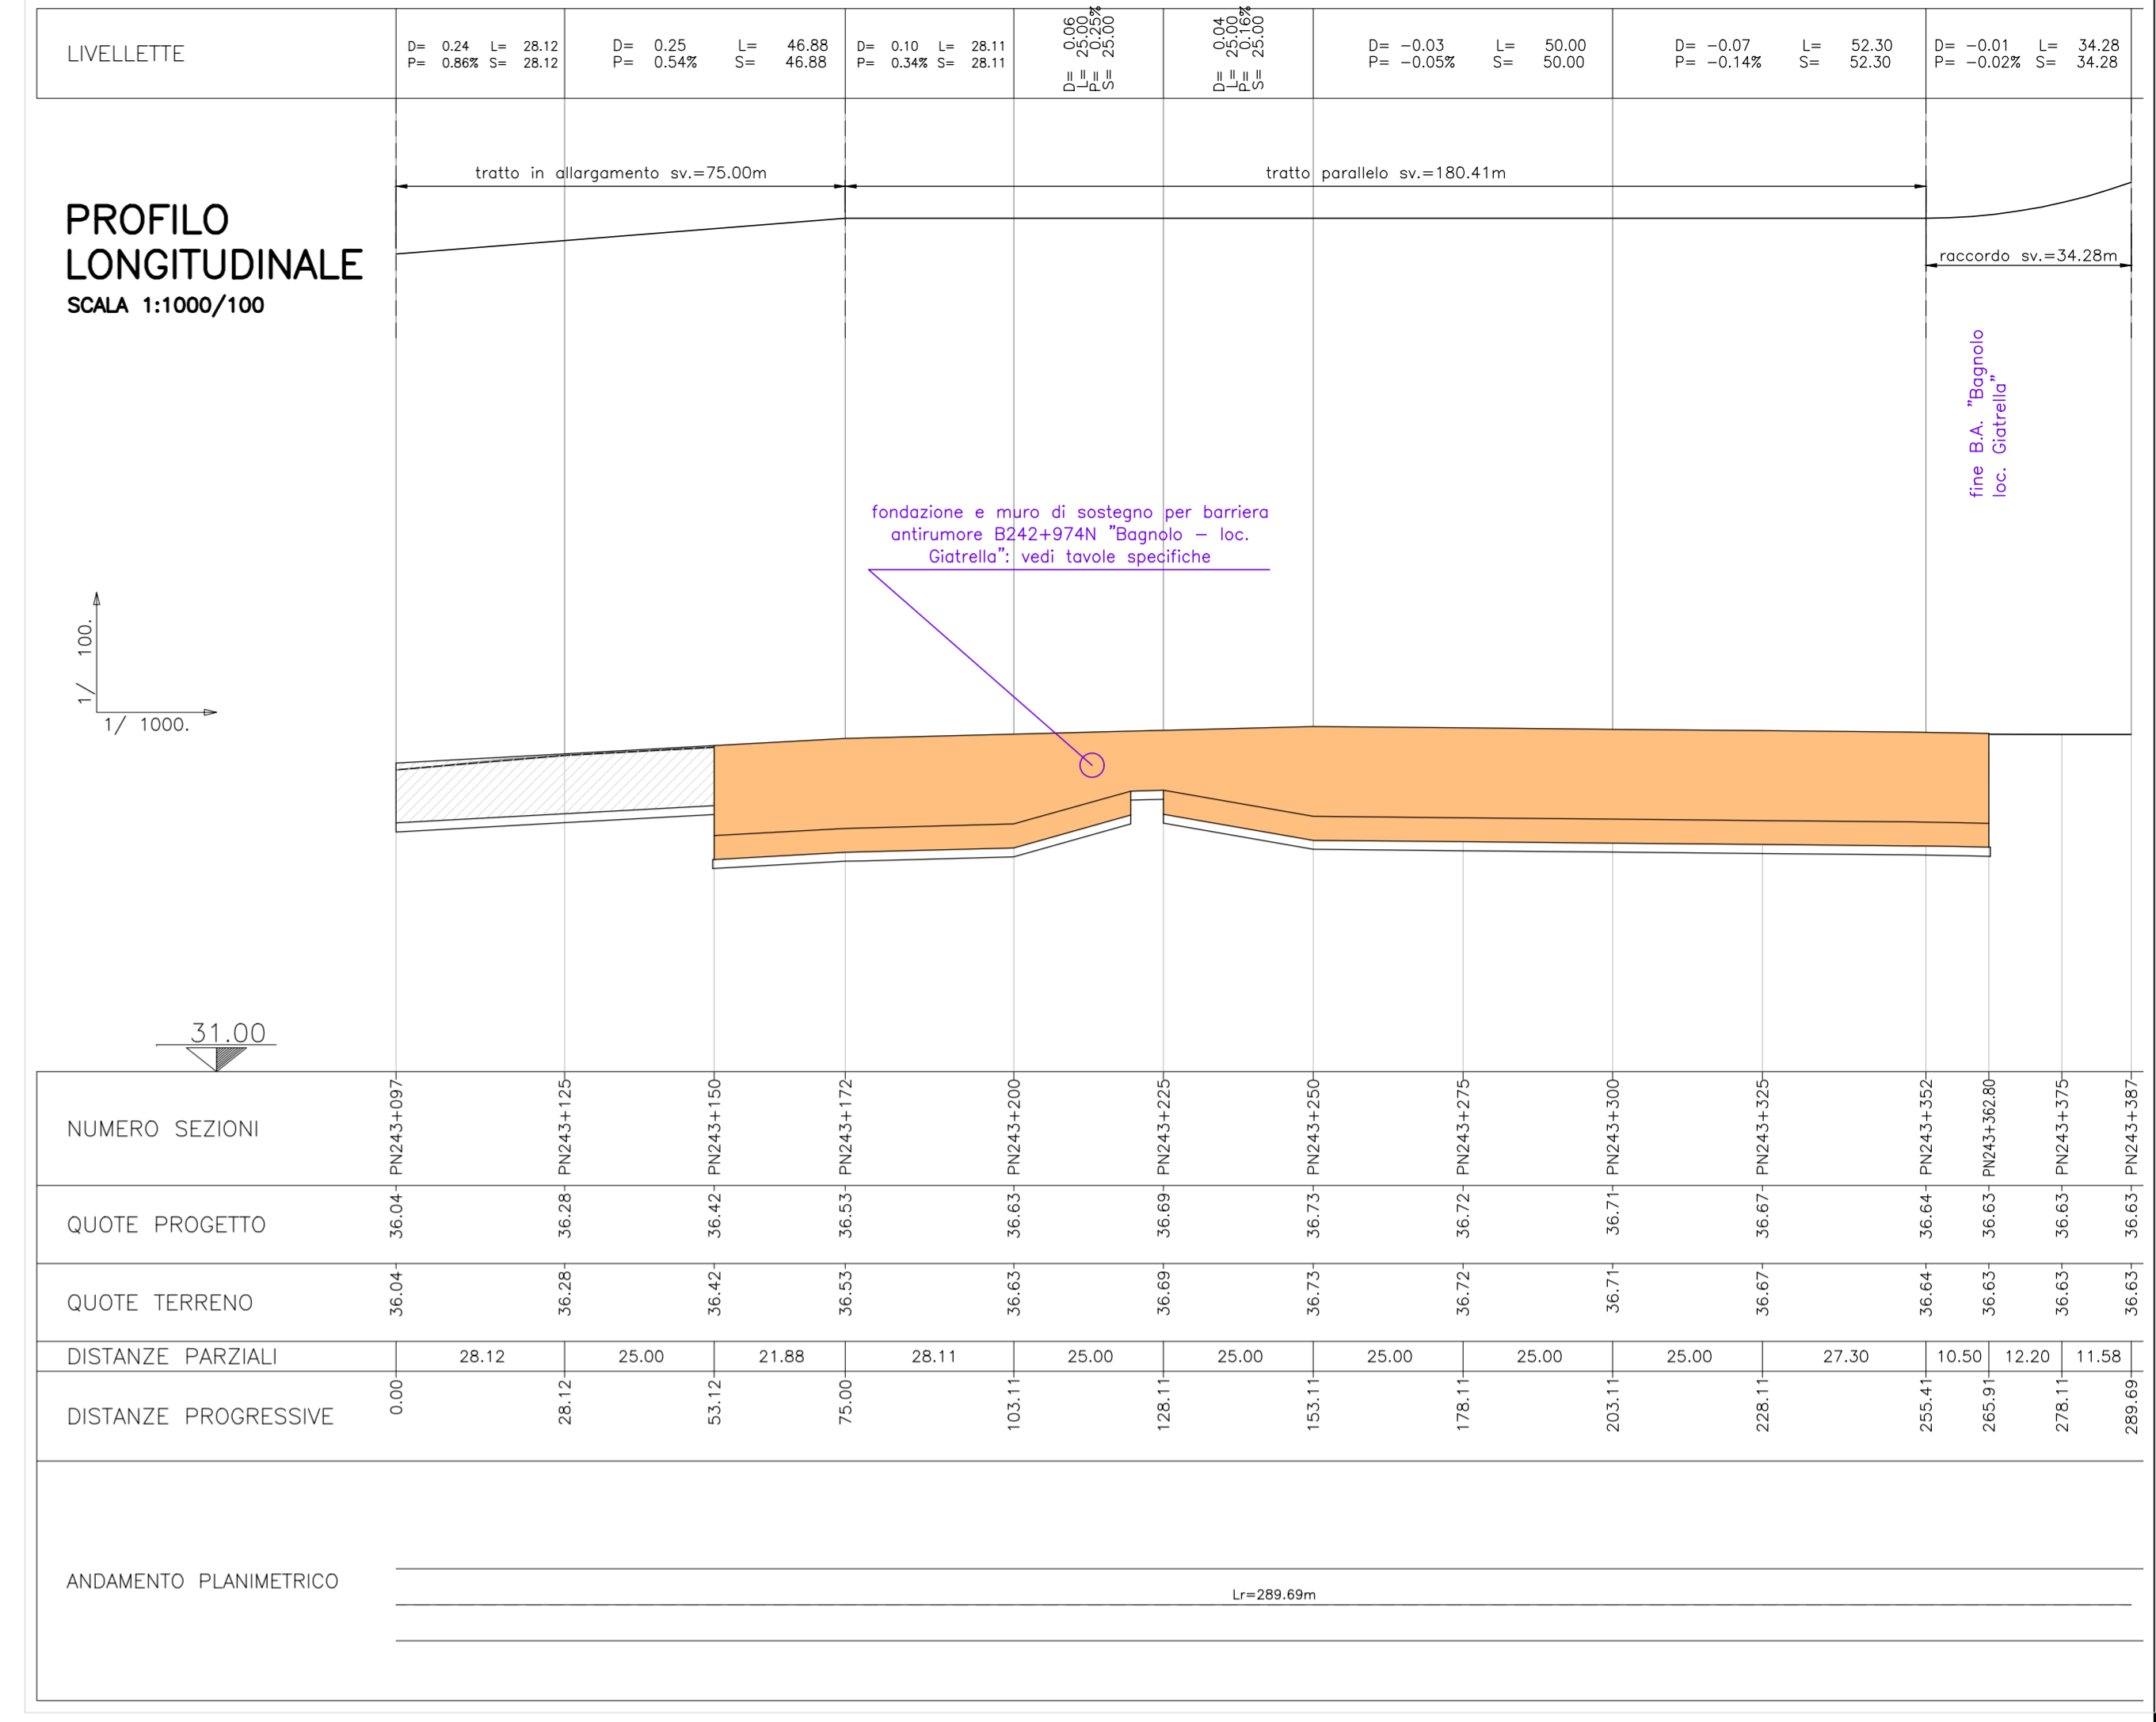

PLANIMETRIA DI PROGETTO  
SCALA 1:500

- LEGENDA COMPLESSIVA
- BITUMATO - area di intervento
  - FORMELLE AUTOBLOCCANTI IN CLS
  - MURO DI SOSTEGNO
  - CORDONATA PER SICURVIA
  - SICURVIA
  - BARRIERA ANTIRUMORE (vedi tav. specifiche)

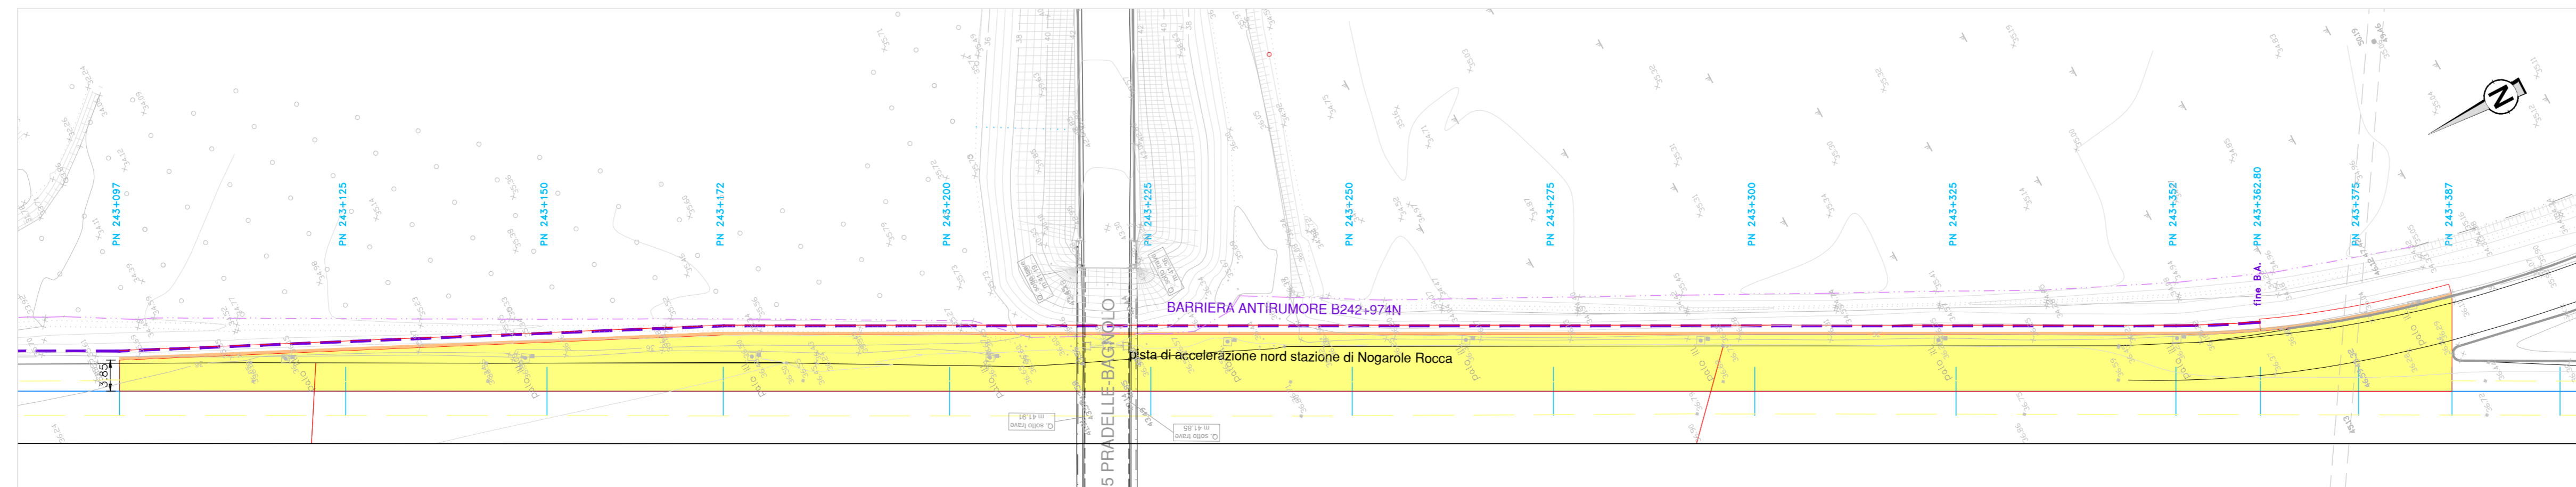

SOCIETA' PER AZIONI AUTOSTRADA DEL BRENNERO - TRENTO

ORDINE DEGLI INGEGNERI DELLA PROV. DI TRENTO  
dot. Ing. ROBERTO BOSETTI  
INSCRIZIONE ALBO N° 1027

L. RESPONSABILE DEL PROCEDIMENTO  
dot. Ing. Roberto Bosetti

**autostrada del brennero**

PROGETTO DEFINITIVO PER LA REALIZZAZIONE DELLA TERZA CORSIA NEL TRATTO COMPRESO TRA VERONA NORD (KM 223) E L'INTERSEZIONE CON L'AUTOSTRADA A1 (KM 314)

A2	LOTTO 2 - dal km 230+717 a Nogarole Rocca (km 246+185)
8.5.4	ADEGUAMENTO PISTE DI ACCELERAZIONE/DECELERAZIONE Stazione di Nogarole Rocca Pista di accelerazione correcciata nord

0	MAR. 2021	EMISSIONE	M. KETTMAIER	M. TAMANINI	C. COSTA
REVISIONE:	DATA:	DESCRIZIONE:	REDAZIONE:	VERIFICA:	APPROVAZIONE:
DATA PROGETTO: LUGLIO 2009					
NUMERO PROGETTO: 31/09					
DIREZIONE TECNICA GENERALE			INGEGNERKAMMER DER PROVINZ BOZEN		