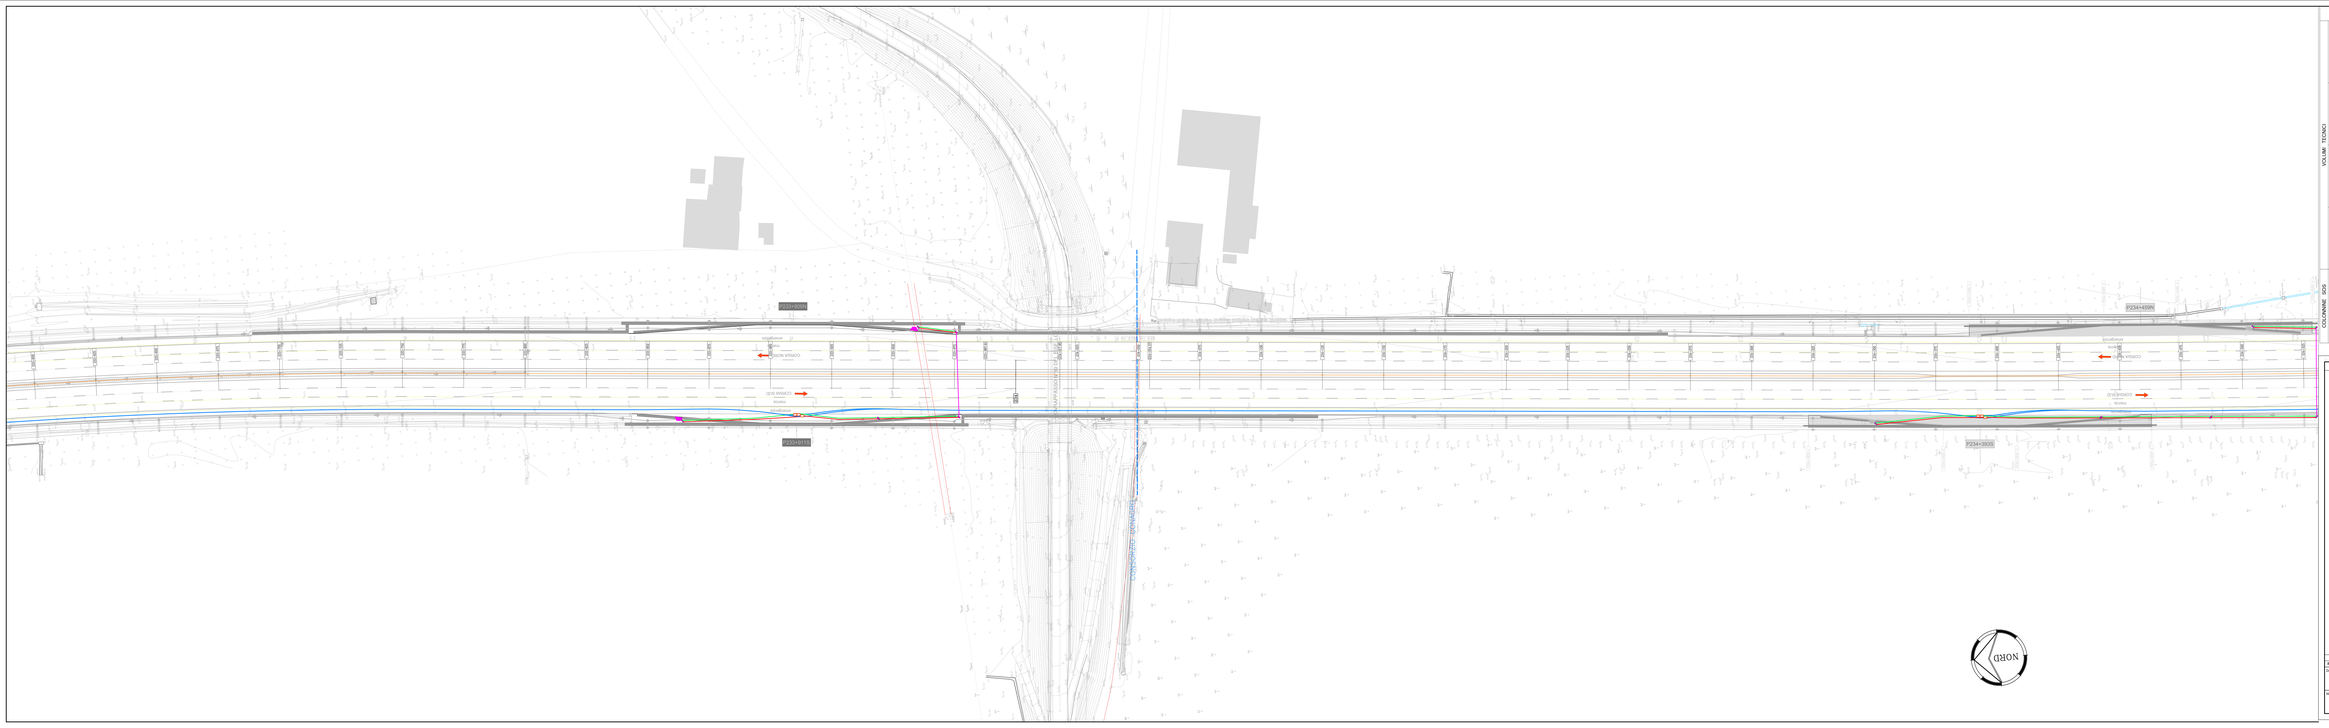
P234+455N
P234+455S
P233+917N
P233+917S
ingresso
USCITA VERSO
uscita
ENTRATA DA
ingresso
uscita