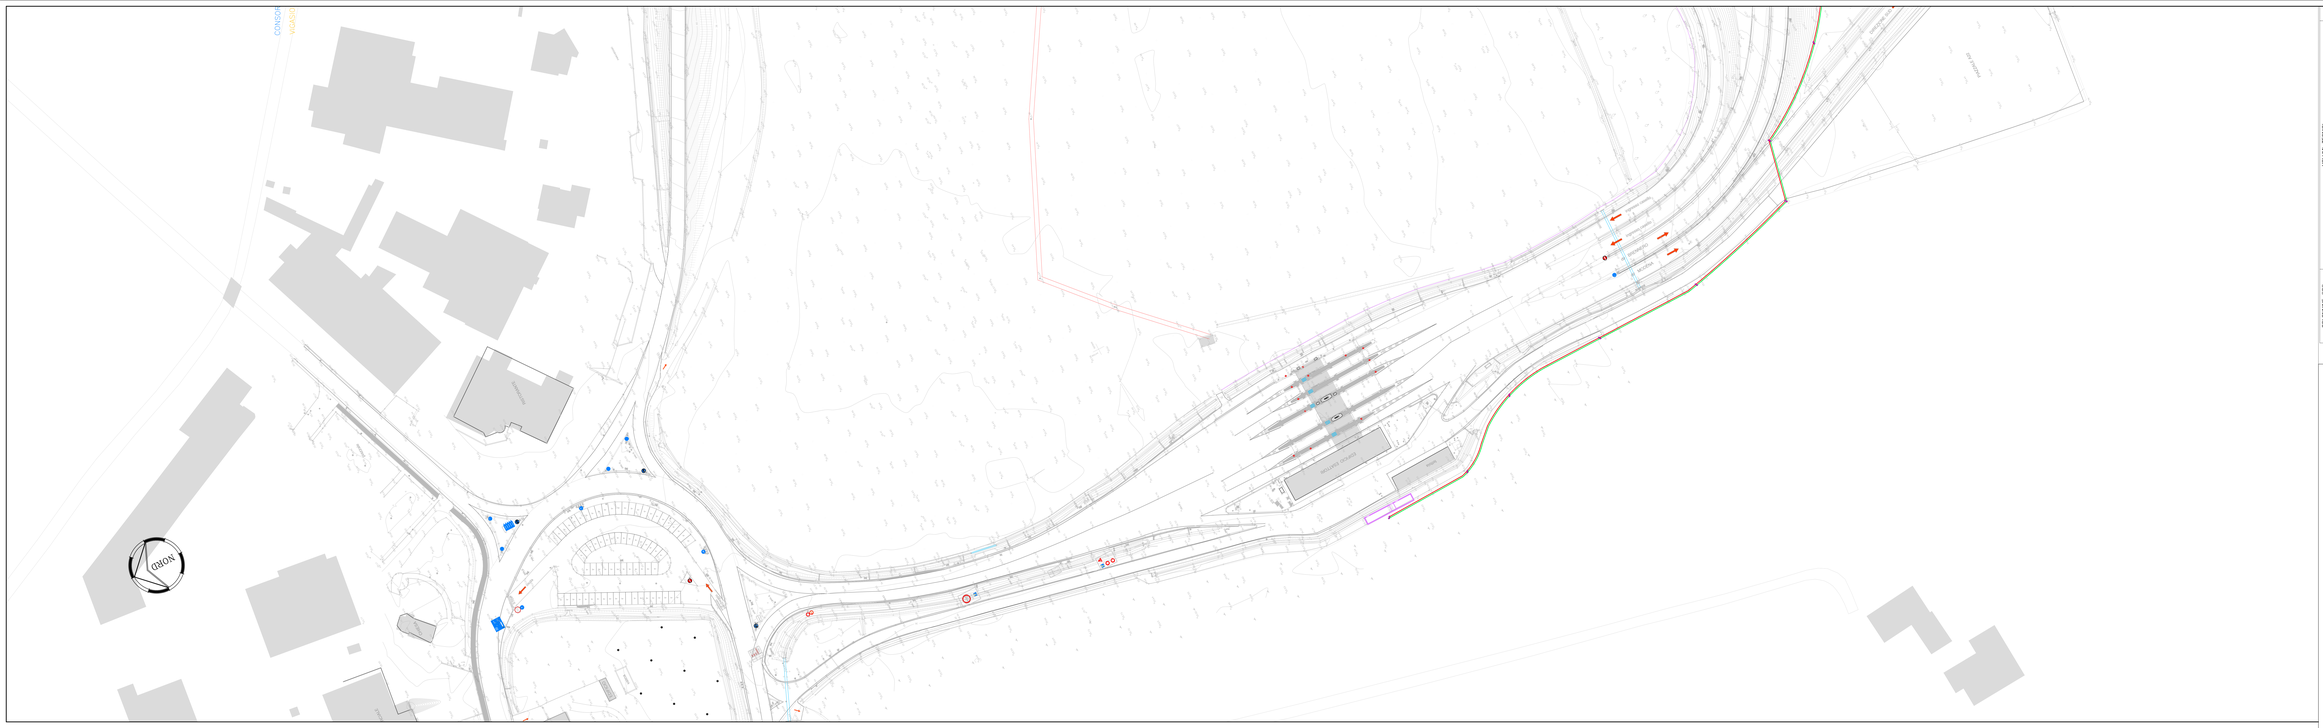
NORD
CONSORZIO VASARI
FABBRICATO
PIAZZALE
PIAZZALE
PIAZZALE